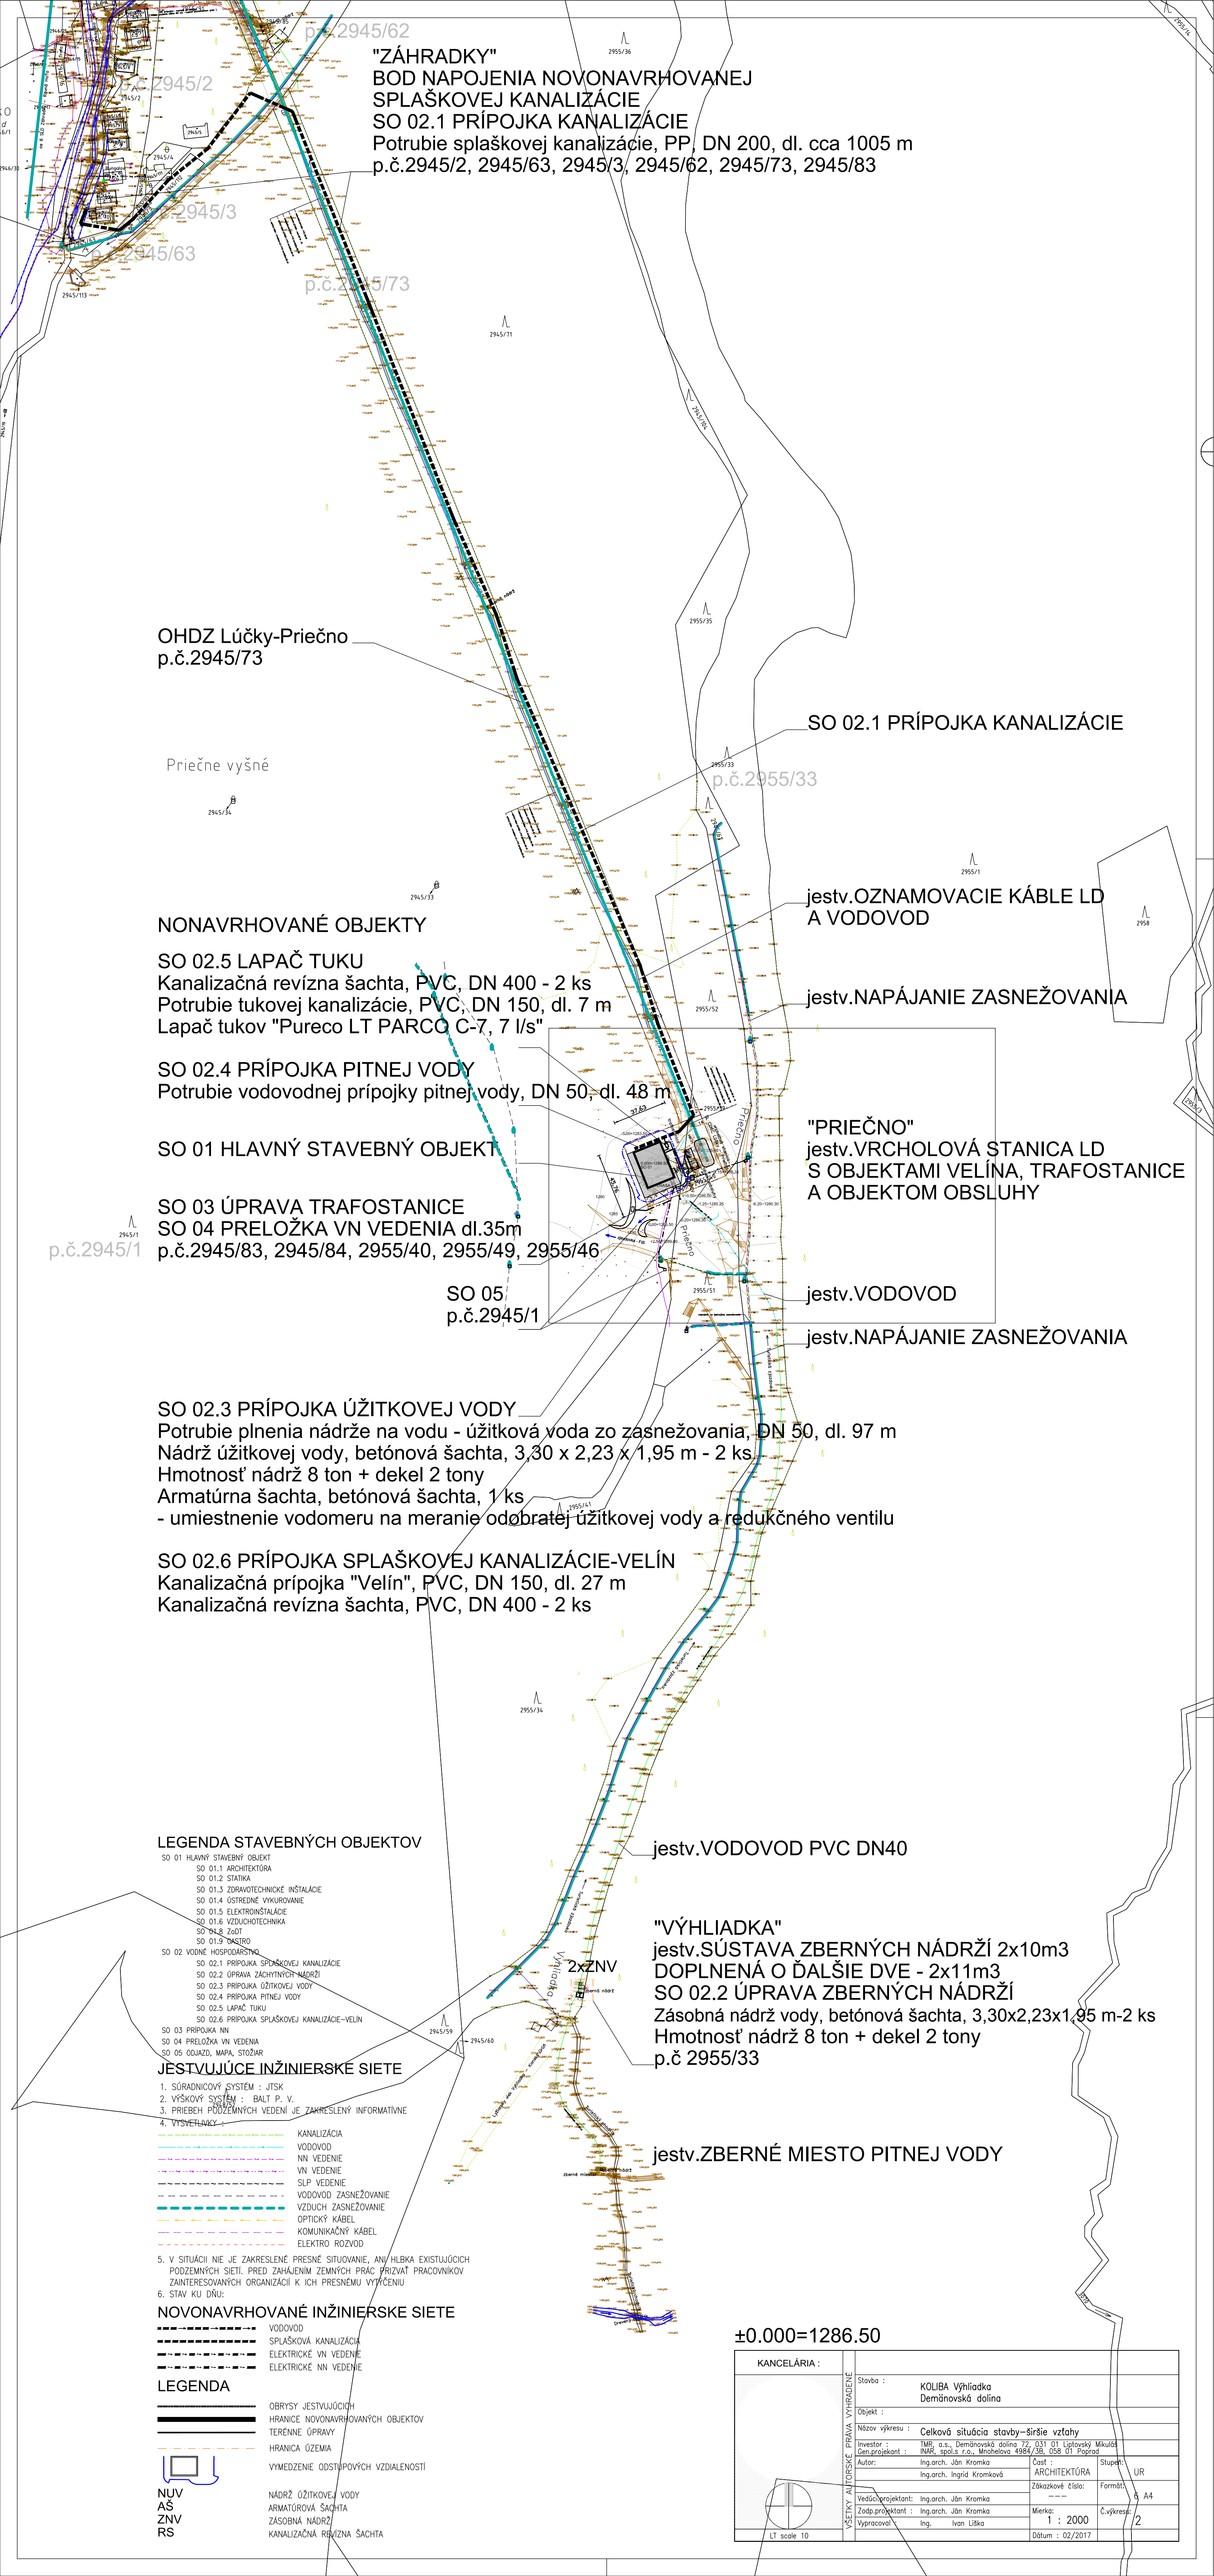
"ZÁHRADKY"
BOD NAPOJENIA NOVONAVRHOVANEJ
SPLAŠKOVEJ KANALIZÁCIE
SO 02.1 PRÍPOJKA KANALIZÁCIE
Potrubie splaškovej kanalizácie, PP, DN 200, dl. cca 1005 m
p.č.2945/2, 2945/63, 2945/3, 2945/62, 2945/73, 2945/83
p.č.2945/62
p.č.2945/2
p.č.2945/3
p.č.2945/63
p.č.2945/73
OHDZ Lúčky-Priečno
p.č.2945/73
SO 02.1 PRÍPOJKA KANALIZÁCIE
Priečne vyšné
p.č.2955/33
jestv.OZNAMOVACIE KÁBLE LD
A VODOVOD
NONAVRHOVANÉ OBJEKTY
SO 02.5 LAPAČ TUKU
Kanalizačná revízna šachta, PVC, DN 400 - 2 ks
Potrubie tukovej kanalizácie, PVC, DN 150, dl. 7 m
Lapač tukov "Pureco LT PARCO C-7, 7 l/s"
jestv.NAPÁJANIE ZASNEŽOVANIA
SO 02.4 PRÍPOJKA PITNEJ VODY
Potrubie vodovodnej prípojky pitnej vody, DN 50, dl. 48 m
"PRIEČNO"
jestv.VRCHOLOVÁ STANICA LD
S OBJEKTAMI VELÍNA, TRAFOSTANICE
A OBJEKTOM OBSLUHY
SO 01 HLAVNÝ STAVEBNÝ OBJEKT
SO 03 ÚPRAVA TRAFOSTANICE
SO 04 PRELOŽKA VN VEDENIA dl.35m
p.č.2945/83, 2945/84, 2955/40, 2955/49, 2955/46
p.č.2945/1
SO 05
p.č.2945/1
jestv.VODOVOD
jestv.NAPÁJANIE ZASNEŽOVANIA
SO 02.3 PRÍPOJKA ÚŽITKOVEJ VODY
Potrubie plnenia nádrže na vodu - úžitková voda zo zasnežovania, DN 50, dl. 97 m
Nádrž úžitkovej vody, betónová šachta, 3,30 x 2,23 x 1,95 m - 2 ks
Hmotnosť nádrž 8 ton + dekel 2 tony
Armatúrna šachta, betónová šachta, 1 ks
- umiestnenie vodomeru na meranie odobratej úžitkovej vody a redukčného ventilu
SO 02.6 PRÍPOJKA SPLAŠKOVEJ KANALIZÁCIE-VELÍN
Kanalizačná prípojka "Velín", PVC, DN 150, dl. 27 m
Kanalizačná revízna šachta, PVC, DN 400 - 2 ks
LEGENDA STAVEBNÝCH OBJEKTOV
SO 01 HLAVNÝ STAVEBNÝ OBJEKT
SO 01.1 ARCHITEKTÚRA
SO 01.2 STATIKA
SO 01.3 ZDRAVOTECHNICKÉ INŠTALÁCIE
SO 01.4 OSTREDNÉ VYKUROVANIE
SO 01.5 ELEKTROINŠTALÁCIE
SO 01.6 VZDUCHOTECHNIKA
SO 01.8 ZvDT
SO 01.9 OSTRO
SO 02 VODNÉ HOSPODÁRSTVO
SO 02.1 PRÍPOJKA SPLAŠKOVEJ KANALIZÁCIE
SO 02.2 ÚPRAVA ZACHYTNÝCH NÁDRŽÍ
SO 02.3 PRÍPOJKA ÚŽITKOVEJ VODY
SO 02.4 PRÍPOJKA PITNEJ VODY
SO 02.5 LAPAČ TUKU
SO 02.6 PRÍPOJKA SPLAŠKOVEJ KANALIZÁCIE-VELÍN
SO 03 PRÍPOJKA NN
SO 04 PRELOŽKA VN VEDENIA
SO 05 ODJAZD, MAPA, STOŽIAR
JESTVUJÚCE INŽINIERSKE SIETE
1. SÚRADNICOVÝ SYSTÉM : JTSK
2. VÝŠKOVÝ SYSTÉM : BALT P. V.
3. PRIEBEH PODZEMNÝCH VEDENÍ JE ZAKRESLENÝ INFORMATÍVNE
4. VYSVETLIVKY :
KANALIZÁCIA
VODOVOD
NN VEDENIE
VN VEDENIE
SLP VEDENIE
VODOVOD ZASNEŽOVANIE
VZDUCH ZASNEŽOVANIE
OPTICKÝ KÁBEL
KOMUNIKAČNÝ KÁBEL
ELEKTRO ROZVOD
5. V SITUÁCII NIE JE ZAKRESLENÉ PRESNÉ SITUOVANIE, ANI HĹBKA EXISTUJÚCICH PODZEMNÝCH SIETÍ. PRED ZAHÁJENÍM ZEMNÝCH PRÁC PRIZVAŤ PRACOVNÍKOV ZAINTERESOVANÝCH ORGANIZÁCIÍ K ICH PRESNÉMU VYTÝČENIU
6. STAV KU DŇU:
NOVONAVRHOVANÉ INŽINIERSKE SIETE
VODOVOD
SPLAŠKOVÁ KANALIZÁCIA
ELEKTRICKÉ VN VEDENIE
ELEKTRICKÉ NN VEDENIE
LEGENDA
OBRYSY JESTVUJÚCICH
HRANICE NOVONAVRHOVANÝCH OBJEKTOV
TERÉNNE ÚPRAVY
HRANICA ÚZEMIA
VYMEDZENIE ODSTUPOVÝCH VZDIALENOSTÍ
NUV
AŠ
ZNV
RS
NÁDRŽ ÚŽITKOVEJ VODY
ARMATÚROVÁ ŠACHTA
ZÁSOBNÁ NÁDRŽ
KANALIZAČNÁ REVÍZNA ŠACHTA
jestv.VODOVOD PVC DN40
"VÝHLIADKA"
jestv.SÚSTAVA ZBERNÝCH NÁDRŽÍ 2x10m3
DOPLNENÁ O ĎALŠIE DVE - 2x11m3
SO 02.2 ÚPRAVA ZBERNÝCH NÁDRŽÍ
Zásobná nádrž vody, betónová šachta, 3,30x2,23x1,95 m-2 ks
Hmotnosť nádrž 8 ton + dekel 2 tony
p.č 2955/33
2xZNV
jestv.ZBERNÉ MIESTO PITNEJ VODY
±0.000=1286.50
KANCELÁRIA :
VŠETKY AUTORSKÉ PRÁVA VYHRADENÉ
Stavba : KOLIBA Výhliadka
Demänovská dolina
Objekt :
Názov výkresu : Celková situácia stavby–širšie vzťahy
Investor : TMR, a.s., Demänovská dolina 72, 031 01 Liptovský Mikuláš
Gen.projektant : INAR, spol.s r.o., Mnohelova 4984/3B, 058 01 Poprad
Autor: Ing.arch. Ján Kromka
Ing.arch. Ingrid Kromková
Časť : ARCHITEKTÚRA
Stupeň: UR
Zákazkové číslo: – – –
Formát: A4
Vedúci projektant: Ing.arch. Ján Kromka
Zodp.projektant : Ing.arch. Ján Kromka
Vypracoval : Ing. Ivan Liška
Mierka: 1 : 2000
Č.výkresu: 2
Dátum : 02/2017
LT scale 10