


Západný pohľad 1:100

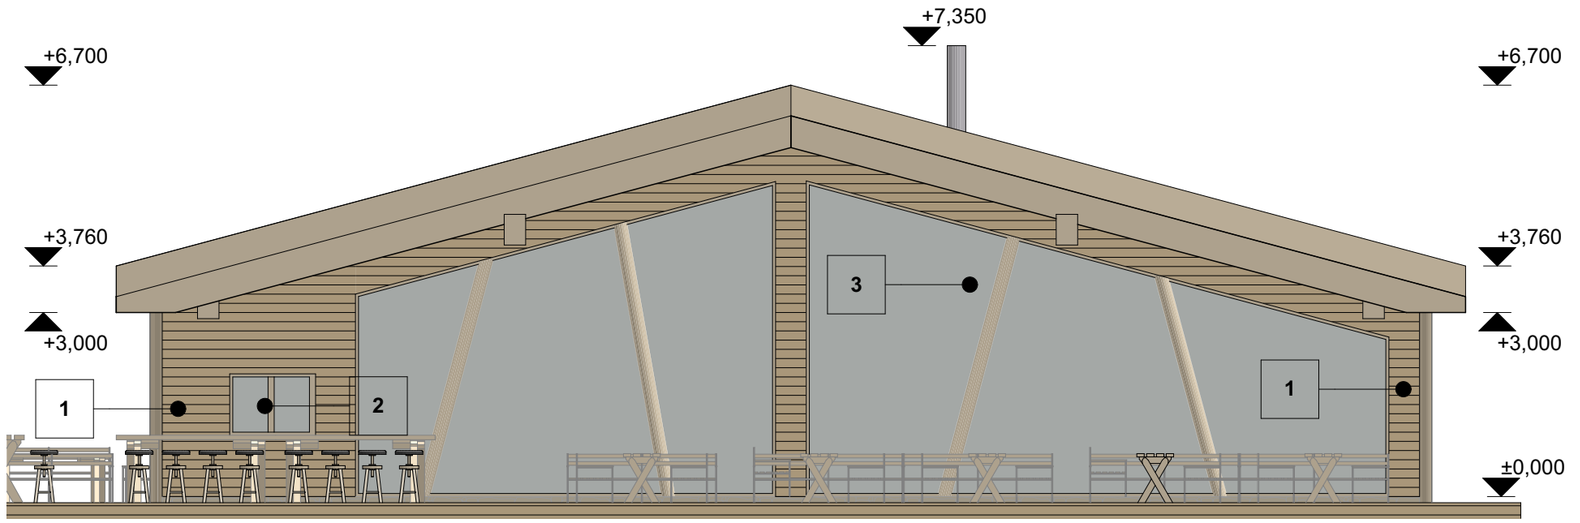

Južný pohľad 1:100

LEGENDA ÚPRAVY POVRCHOV

1	DREVENÝ OBKLAD FASÁDY
2	SKLENENÉ VÝPLNE OTVOROV
3	SKLENENÁ FASÁDA
4	KAMENNÝ OBKLAD
5	TRAPÉZOVÝ PLECH

± 0,000=1286.500 m n. m

Zodp. projektant	Ing.arch. Ján Kromka	INAR spol. s r.o. INTERIÉR ARCHITEKTÚRA INŽINIERING	
Autor projektu	INAR, spol. s r.o.		
Kreslil	Ing. Ivan Liška, Ing. Martin Šimon		
Investor	TATRY MOUNTAIN RESORTS, a. s.		
Stavba:	**KOLIBA VYHLIADKA**	Profesia	**ARCHITEKTÚRA**
		Stupeň	**ÚR**
		Dátum	2/2017
Obsah výkresu:	JUŽNÝ A ZÁPADNÝ POHĽAD	Formát	A3
		Mierka	**1:100**
		Číslo výkresu	**6**