



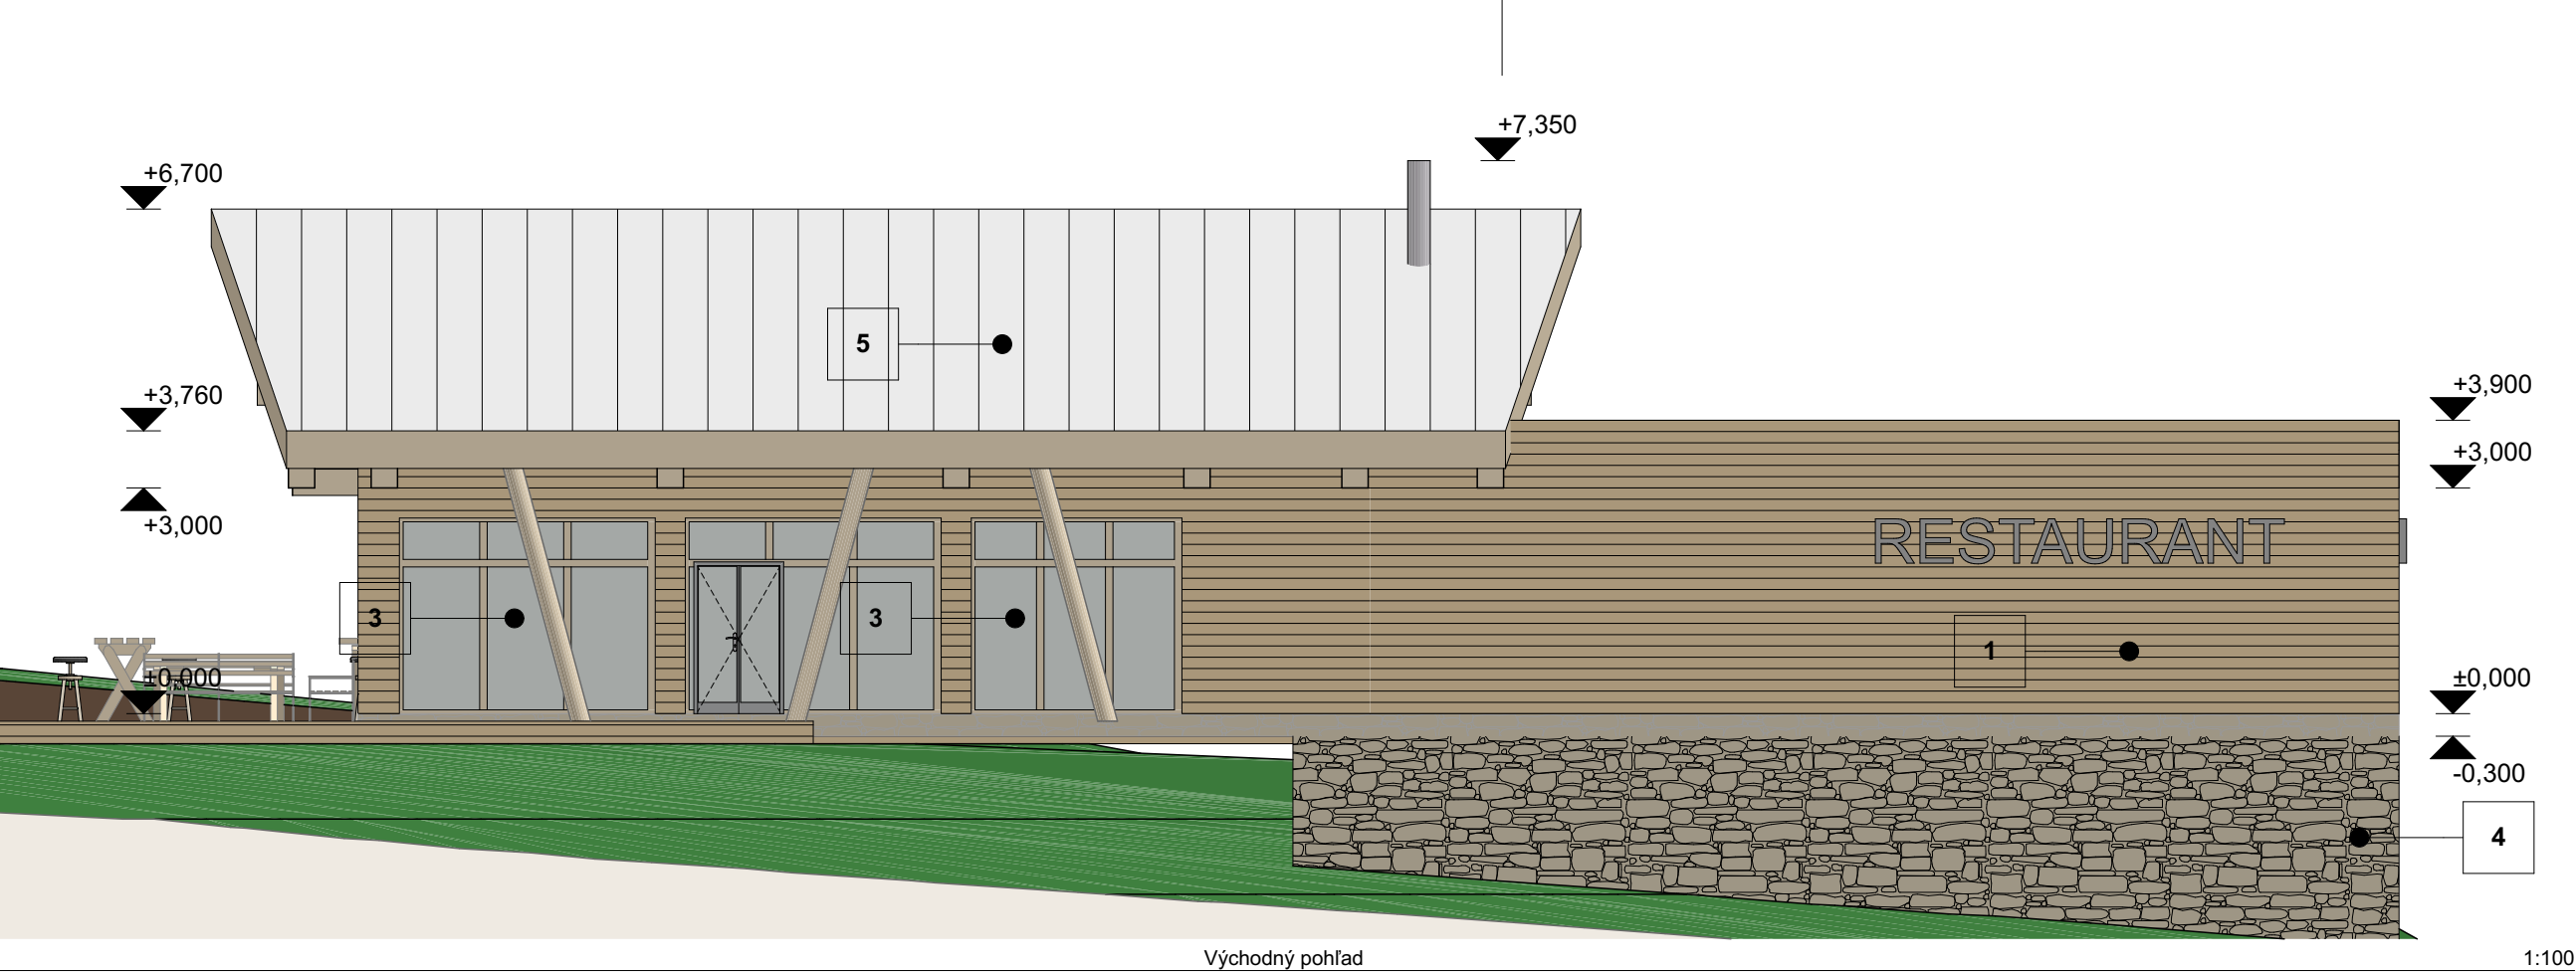

Východný pohľad

1:100

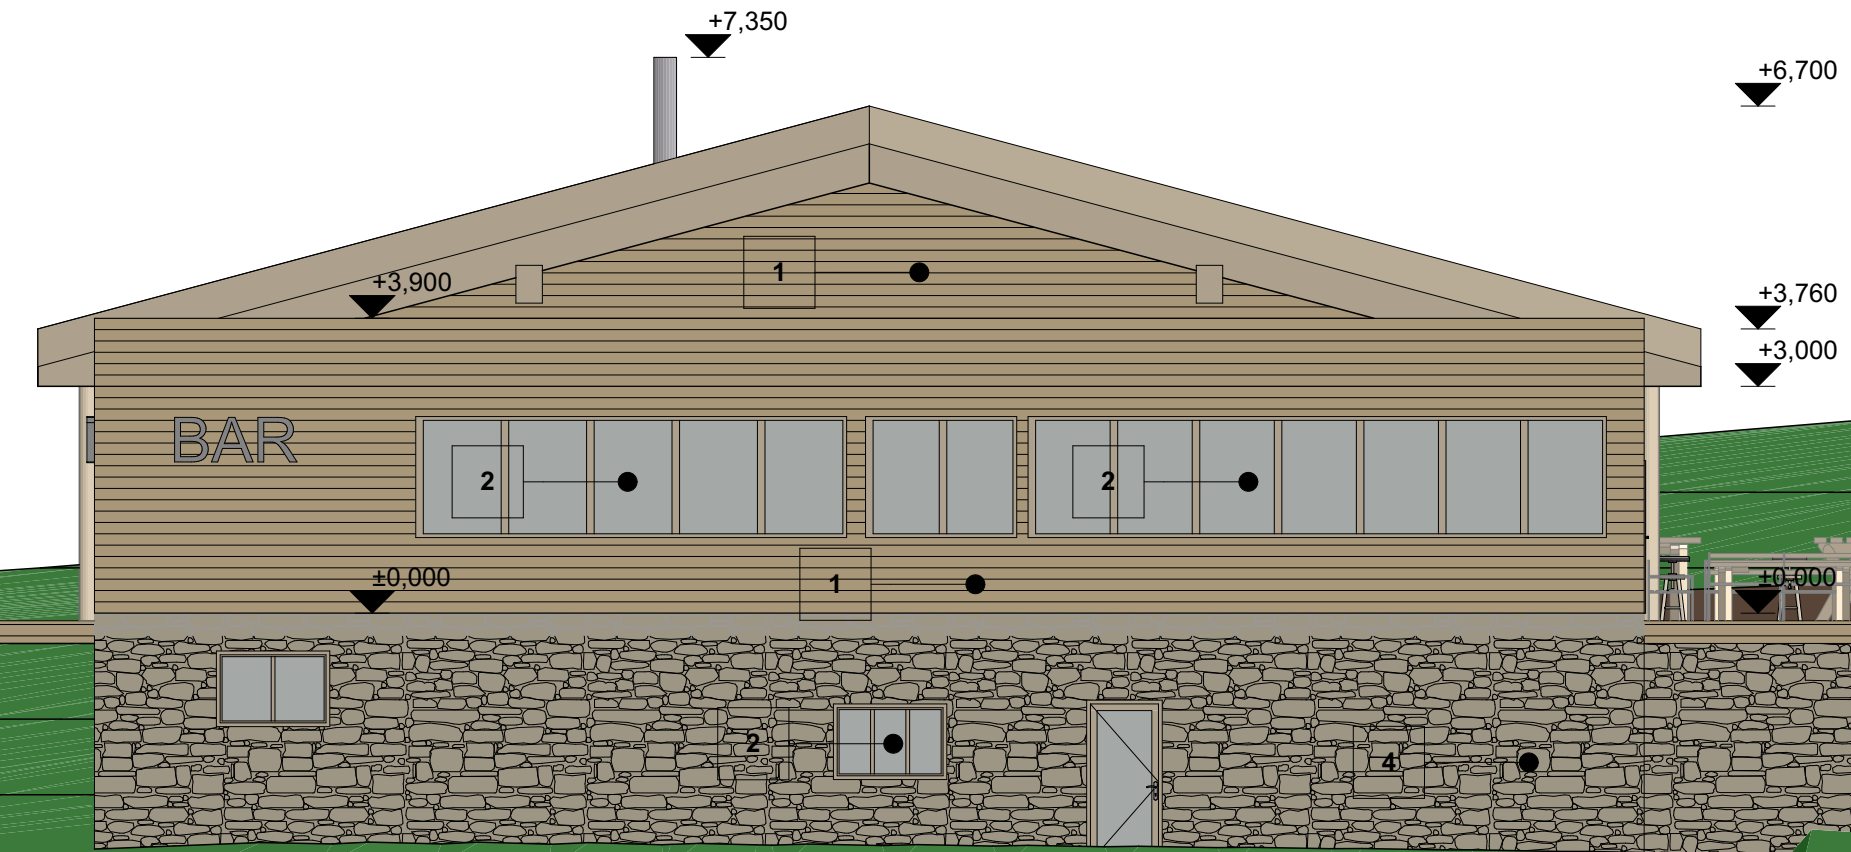

Severný pohľad

1:100

LEGENDA ÚPRAVY POVRCHOV

- 1 —• DREVENÝ OBKLAD FASÁDY
- 2 —• SKLENENÉ VÝPLNE OTVOROV
- 3 —• SKLENENÁ FASÁDA
- 4 —• KAMENNÝ OBKLAD
- 5 —• TRAPÉZOVÝ PLECH

± 0,000=1286.500 m n. m

Zodp. projektant	Ing.arch. Ján Kromka		
Autor projektu	INAR, spol. s r.o.		
Kreslil	Ing. Ivan Liška, Ing. Martin Šimon		
Investor	TATRY MOUNTAIN RESORTS, a. s.		
Stavba:	KOLIBA VYHLIADKA	Profesia	ARCHITEKTÚRA
		Stupeň	ÚR
Obsah výkresu:	SEVERNÝ A VÝCHODNÝ POHĽAD	Dátum	2/2017
		Formát	A3
		Mierka	1:100
		Číslo výkresu	7