



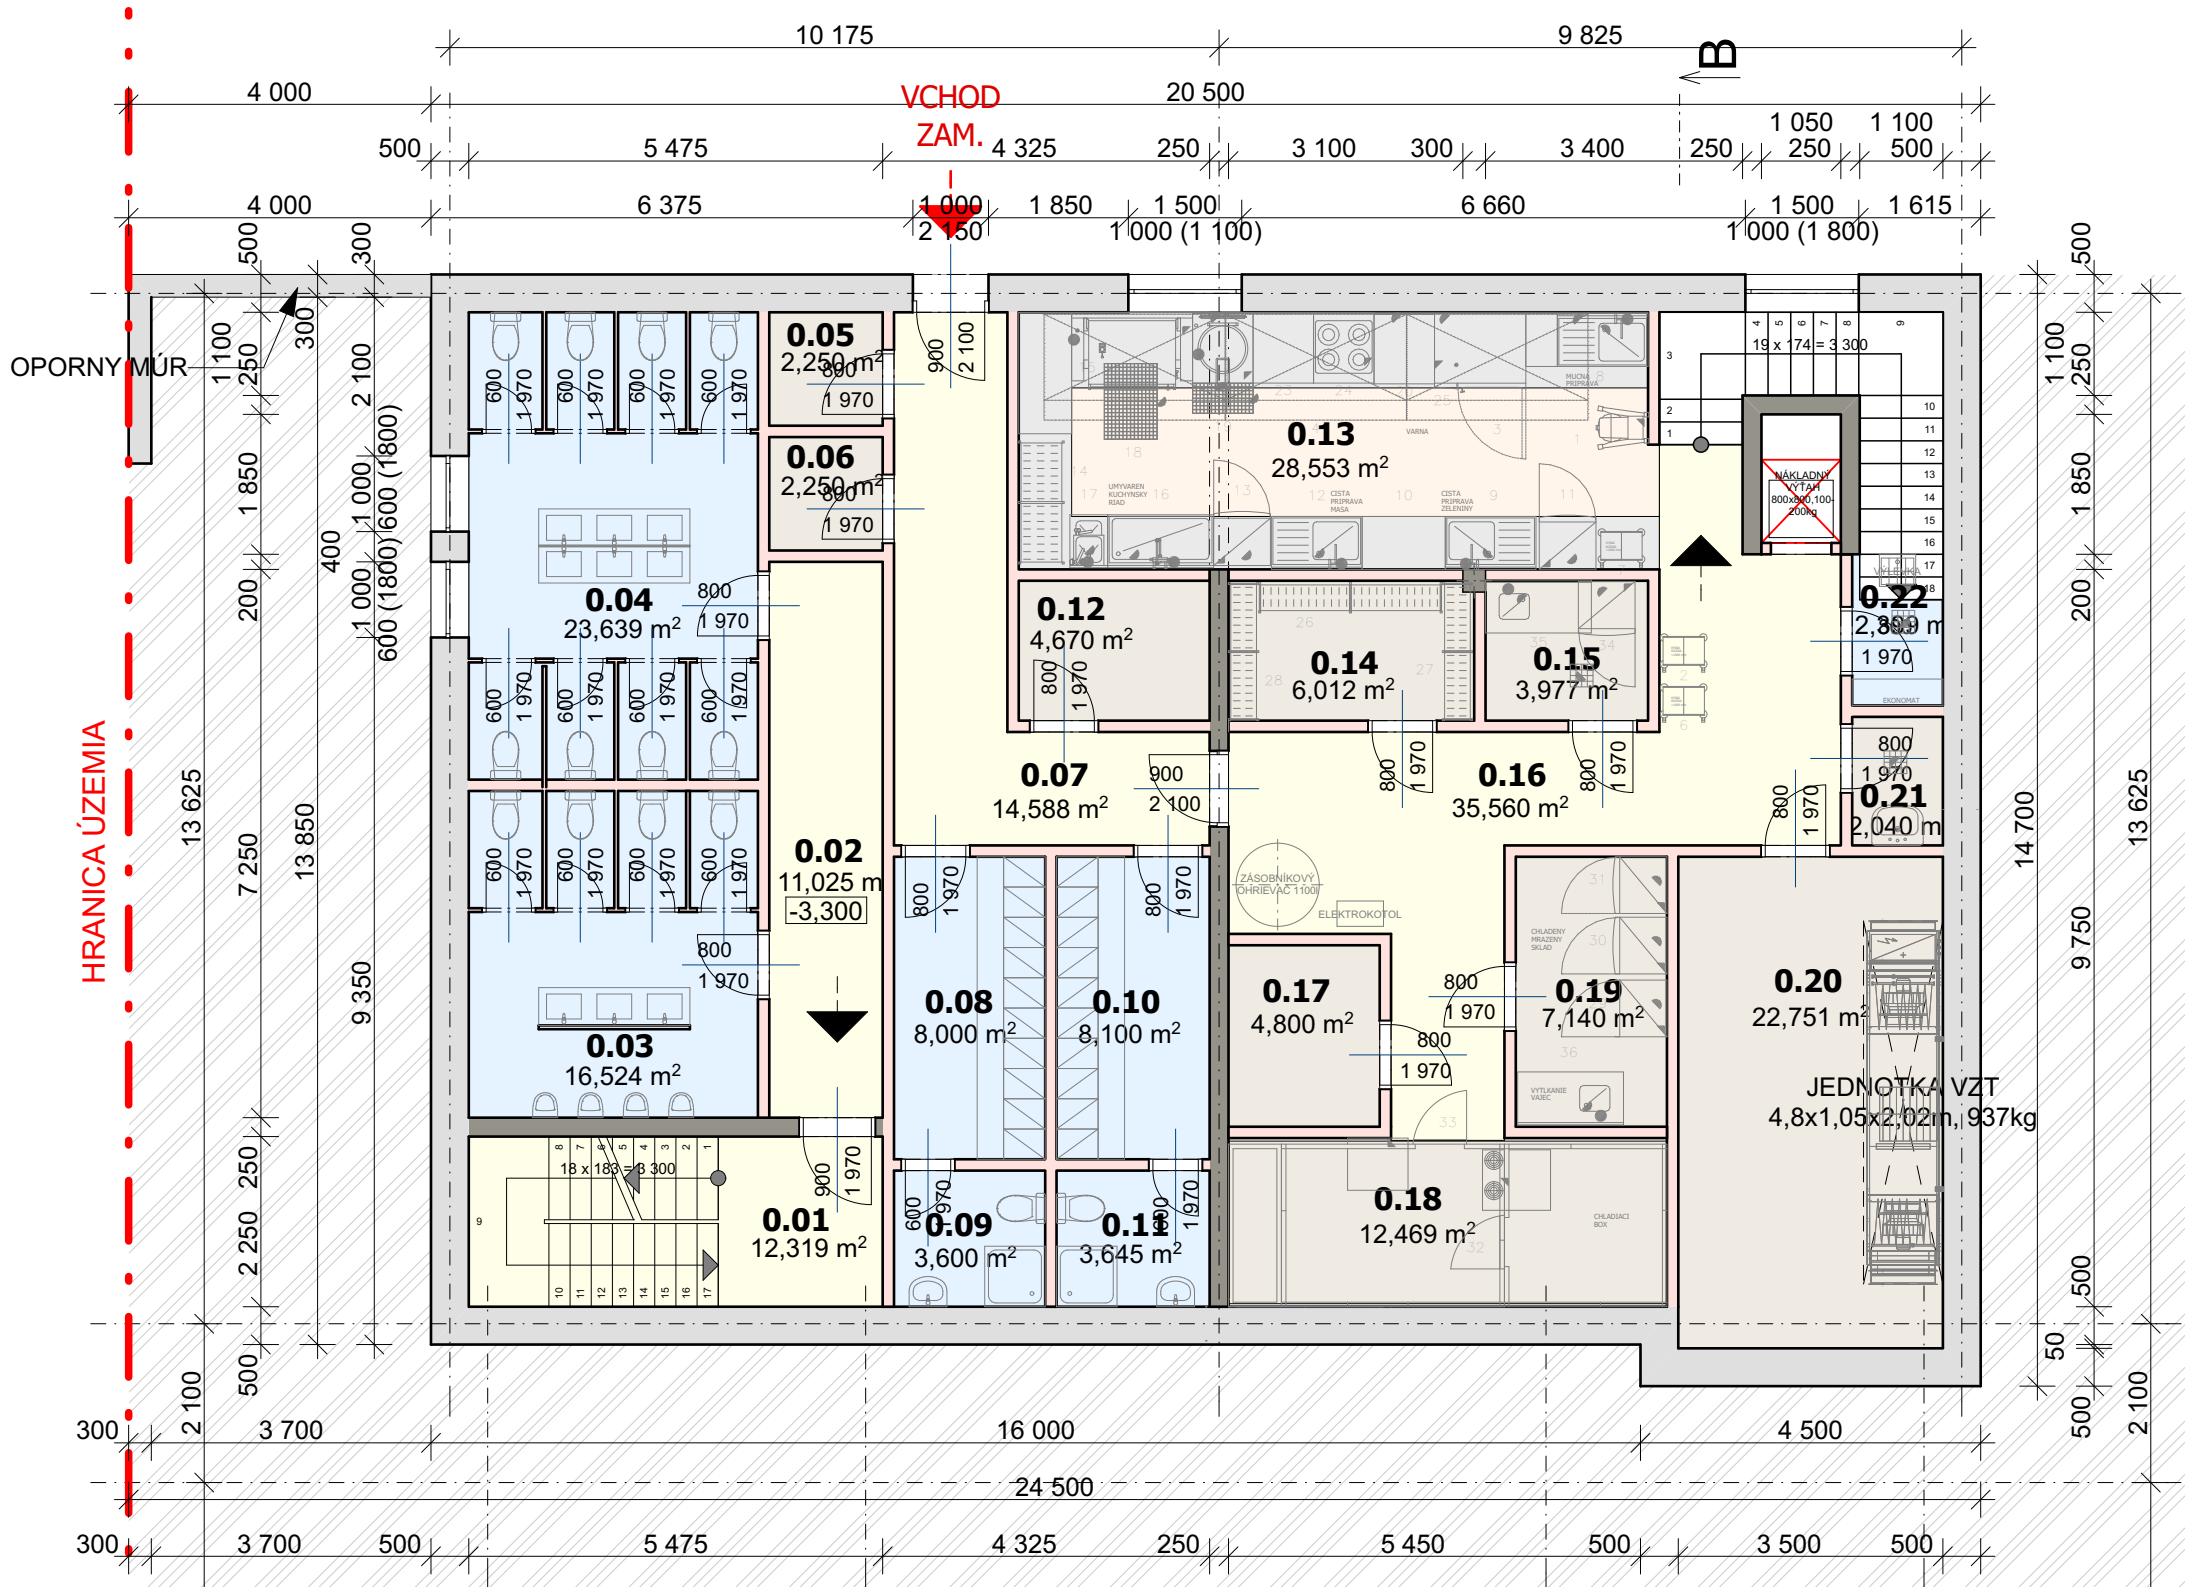

TABUĽKA MIESTNOSTÍ - 1.PP		
ČÍSLO	NÁZOV MIESTNOSTÍ	PLOCHA [m²]
0.01	SCHODISKO	12,32
0.02	CHODBA	11,03
0.03	NÁVŠTEVNÍCI - WC MUŽI	16,52
0.04	NÁVŠTEVNÍCI - WC ŽENY	23,64
0.05	ODPADY	2,25
0.06	ODPADY	2,25
0.07	CHODBA	14,59
0.08	ŠATŇA ŽENY	8,00
0.09	WC + SPRCHA ŽENY	3,60
0.10	ŠATŇA MUŽI	8,10
0.11	WC + SPRCHA MUŽI	3,65
0.12	ELEKTORROZVODŇA	4,67
0.13	HRUBÁ PRÍPRAVA	28,55
0.14	SUCHÝ SKLAD POTRAVÍN	6,01
0.15	HRUBÁ PRÍPRAVA ZELENINY	3,98
0.16	CHODBA + SCHODISKO	35,56
0.17	SKLAD NÁPOJOV	4,80
0.18	CHLADIACI BOX	12,47
0.19	CHLADENÝ-MRAZENÝ SKLAD	7,14
0.20	STROJOVNÁ VZT	22,75
0.21	SKLAD OBALOV	2,04
0.22	UPRATOVAČKA	2,40
SPOLU		236,32

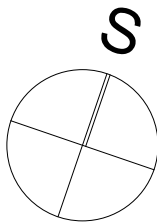

LEGENDA PREVÁDZOK:

GRAF. OZNAČENIE	TYP PREVÁDZKY
	REŠTAURÁCIA, PRÍPRAVA
	HYGIENA, ŠATNE
	SKLADY, TECH. MIESTNOSTI
	KOMUNIKÁCIE
	TERASA

LEGENDA MURÍV:

GRAF. OZNAČENIE	TYP KONŠTRUKCIE
	NOSNÉ KONŠTRUKCIE
	OBVODOVÉ KONŠTRUKCIE
	PRIEČKY

± 0,000=1286.500 m n. m

Zodp. projektant	Ing.arch. Ján Kromka
Autor projektu	INAR, spol. s r.o.
Kreslil	Ing. Ivan Liška, Ing. Martin Šimon
Investor	TATRY MOUNTAIN RESORTS, a. s.
Stavba:	
KOLIBA VYHLIADKA	
Obsah výkresu:	
PÔDORYS 1.PP	

Profesia	ARCHITEKTÚRA
Stupeň	ÚR
Dátum	2/2017
Formát	A3
Mierka	1:100
Číslo výkresu	1