



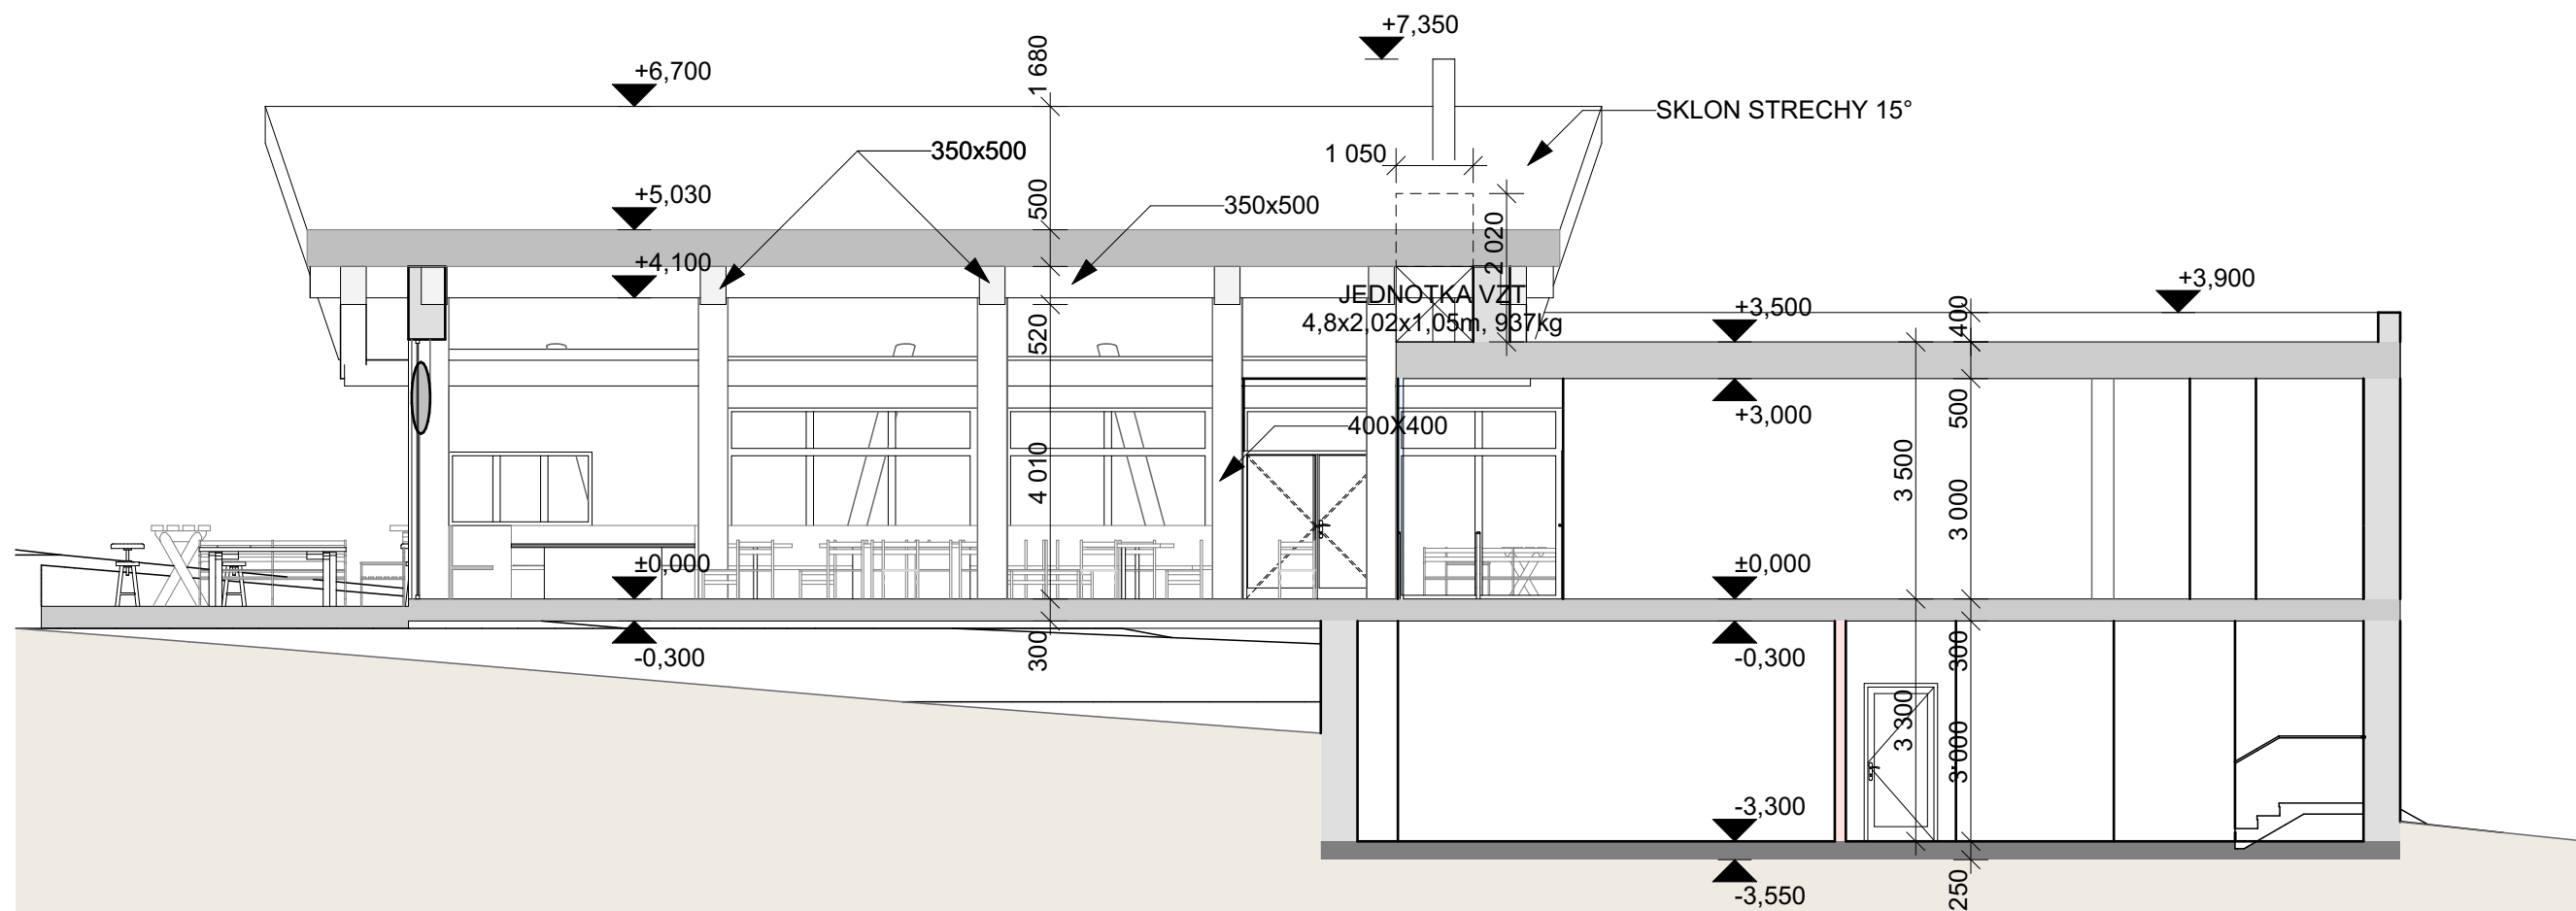

B Rez B-B

1:100

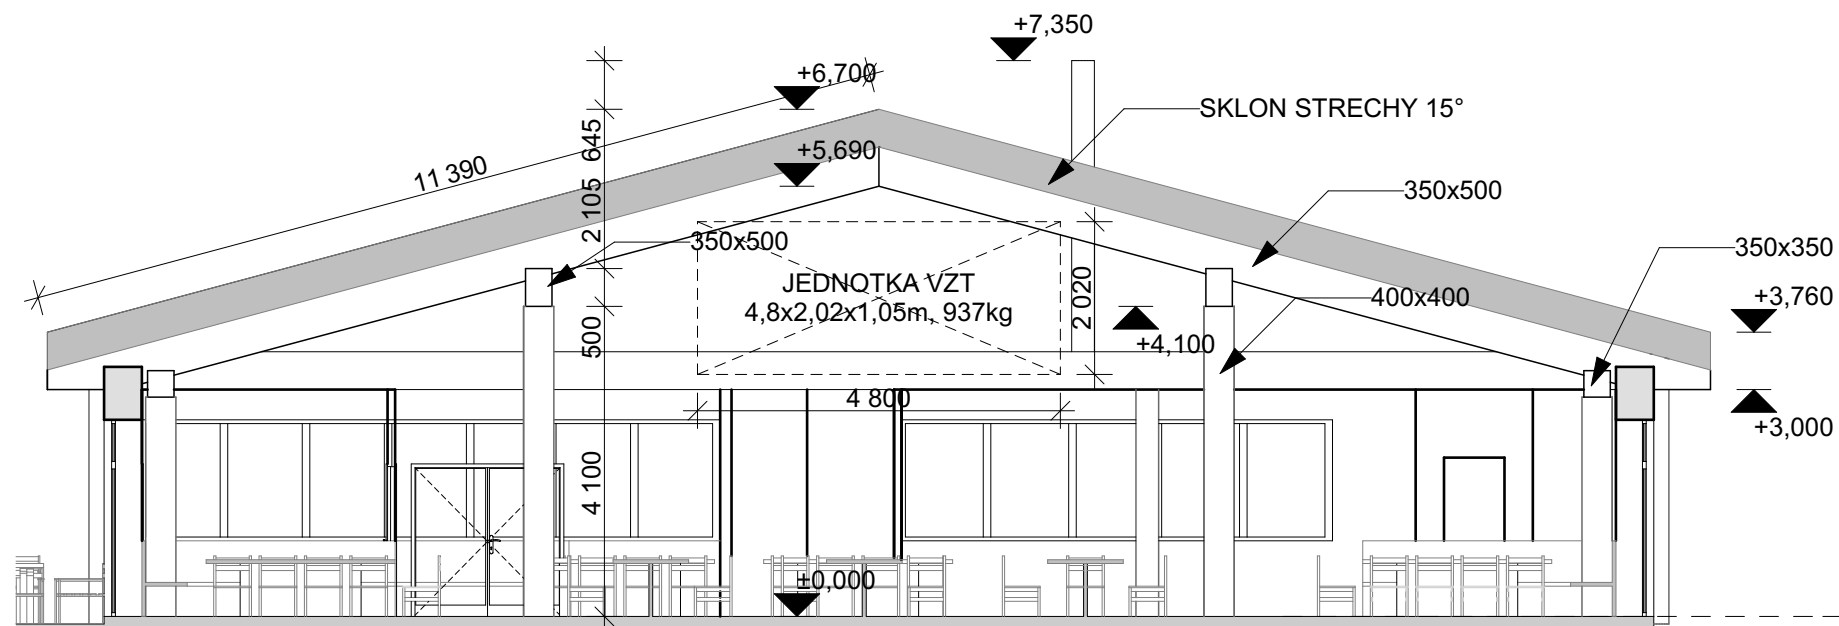

A Rez A-A

1:100

± 0,000=1286.500 m n. m

Zodp. projektant	Ing.arch. Ján Kromka
Autor projektu	INAR, spol. s r.o.
Kreslil	Ing. Ivan Liška, Ing. Martin Šimon
Investor	TATRY MOUNTAIN RESORTS, a. s.
Stavba:	
KOLIBA VYHLIADKA	
Obsah výkresu:	
REZ A-A, B-B	



Profesia	ARCHITEKTÚRA
Stupeň	ÚR
Dátum	2/2017
Formát	A3
Mierka	1:100
Číslo výkresu	5