

PôDORYS

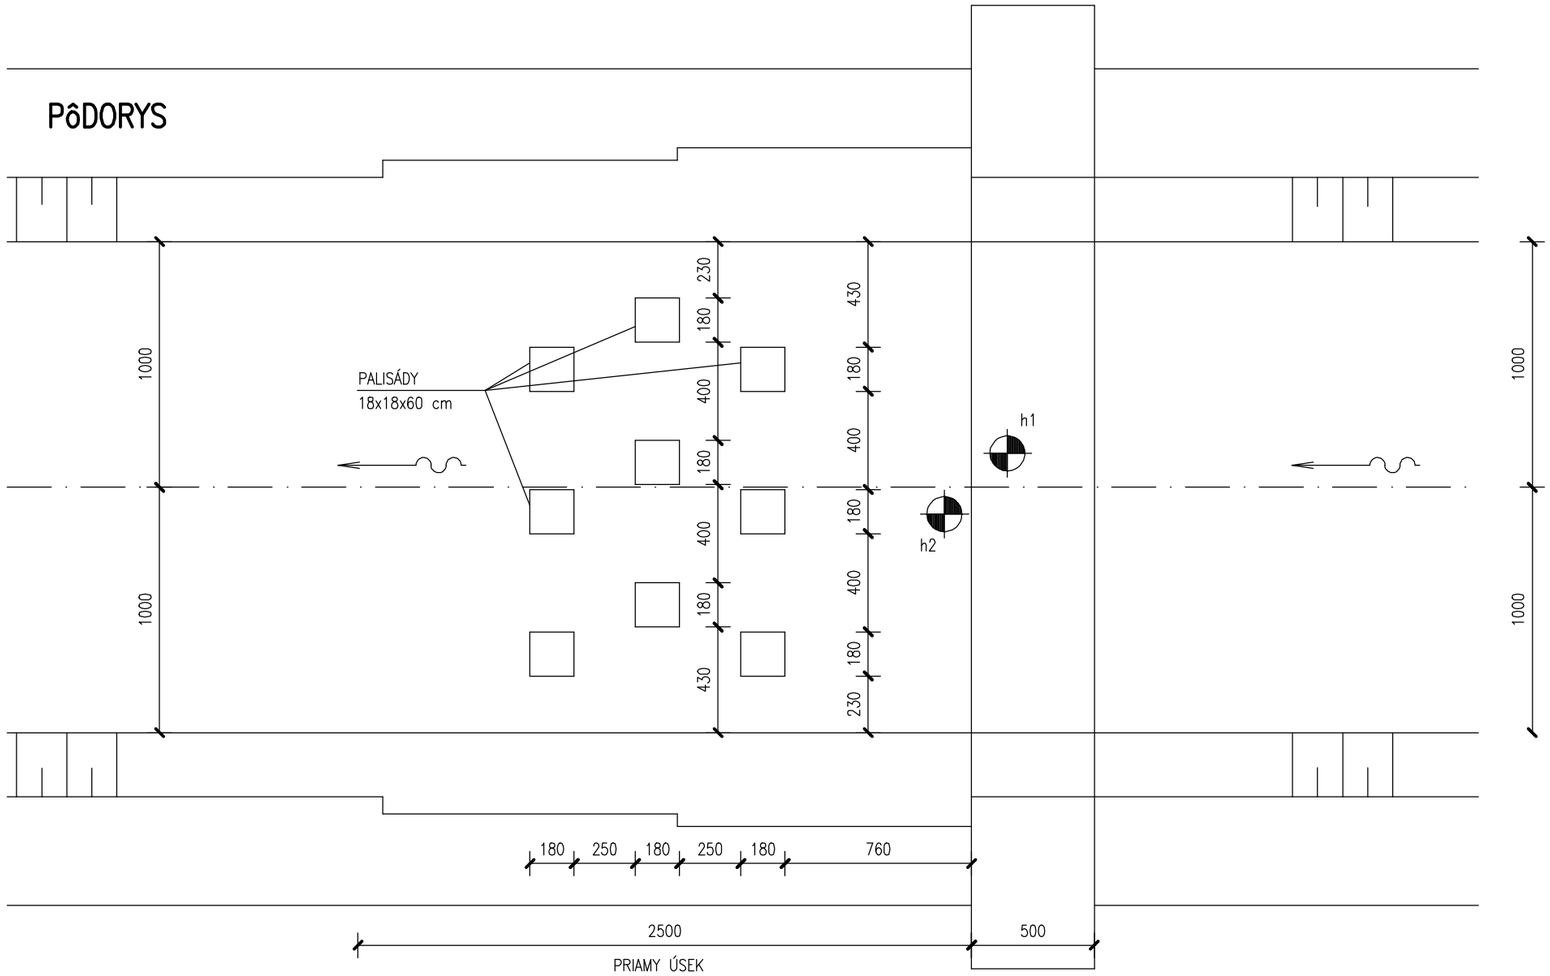

REZ

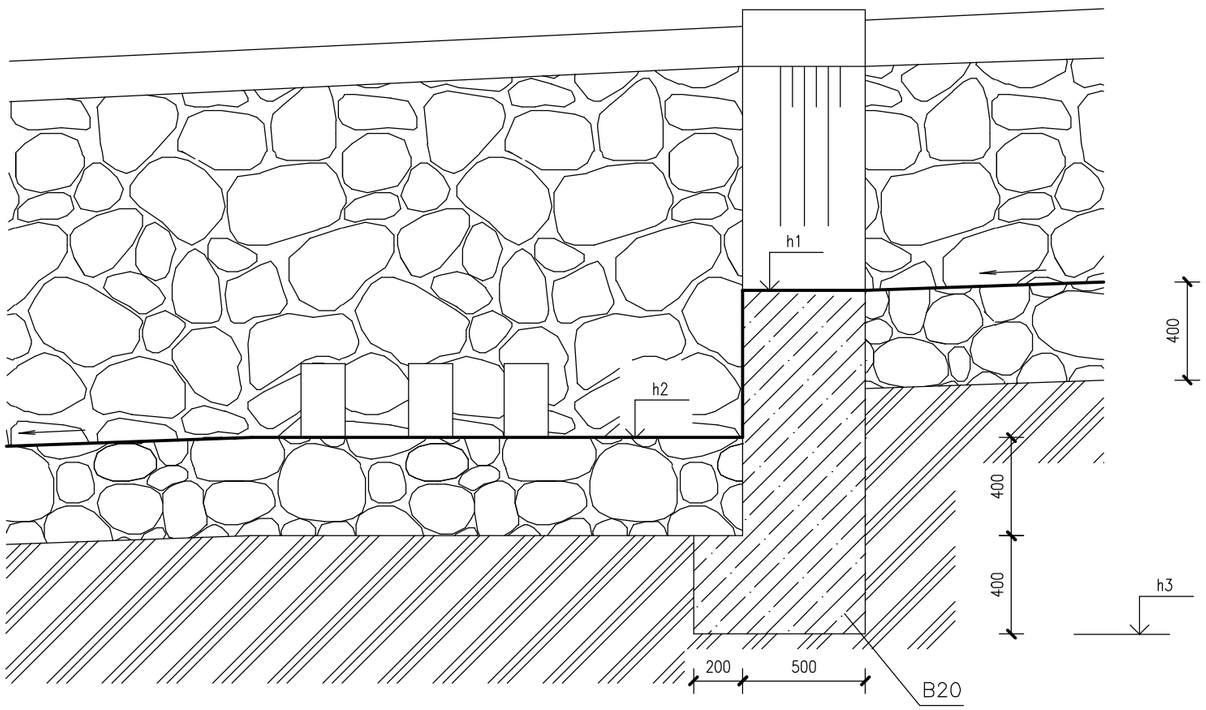

STUPEŇ	H (m)	h1	h2	h3
0,493	0,3	481,05	480,75	479,95
0,530	0,3	482,46	482,16	481,36
0,551	0,3	483,60	483,30	482,50
0,580	0,3	485,06	484,76	483,96
0,690	0,3	490,36	490,06	489,26
0,733	0,3	493,24	492,94	492,14
0,802	0,4	497,78	497,38	496,58
0,830	0,4	499,86	499,46	498,66

Zodp.projektant	Vypracoval	Kreslil	Kontroloval
ING. MERGEŠ	ING. MERGEŠ	DATACAD 11	ING. GROCKÝ

DRUPROJEKT
Inžiniersko–projektové združenie
Okružna 33, 080 01 Prešov

Okres GELNICA — OcÚ KOJŠOV

Investor OBEC KOJŠOV

Stavba
REGULÁCIA A ÚPRAVA POTOKA V INTRAVILÁNE OBCE KOJŠOV – ZMENA

Názov a číslo objektu 02–ÚPRAVA POTOKA JEDLINKA č. 037

Obsah
STUPEŇ

Formát	2A4
Dátum	2016
Účel	PS
Číslo zákazky	
Arch. číslo	
Mierka	Výkr. č.
1 : 25	10