


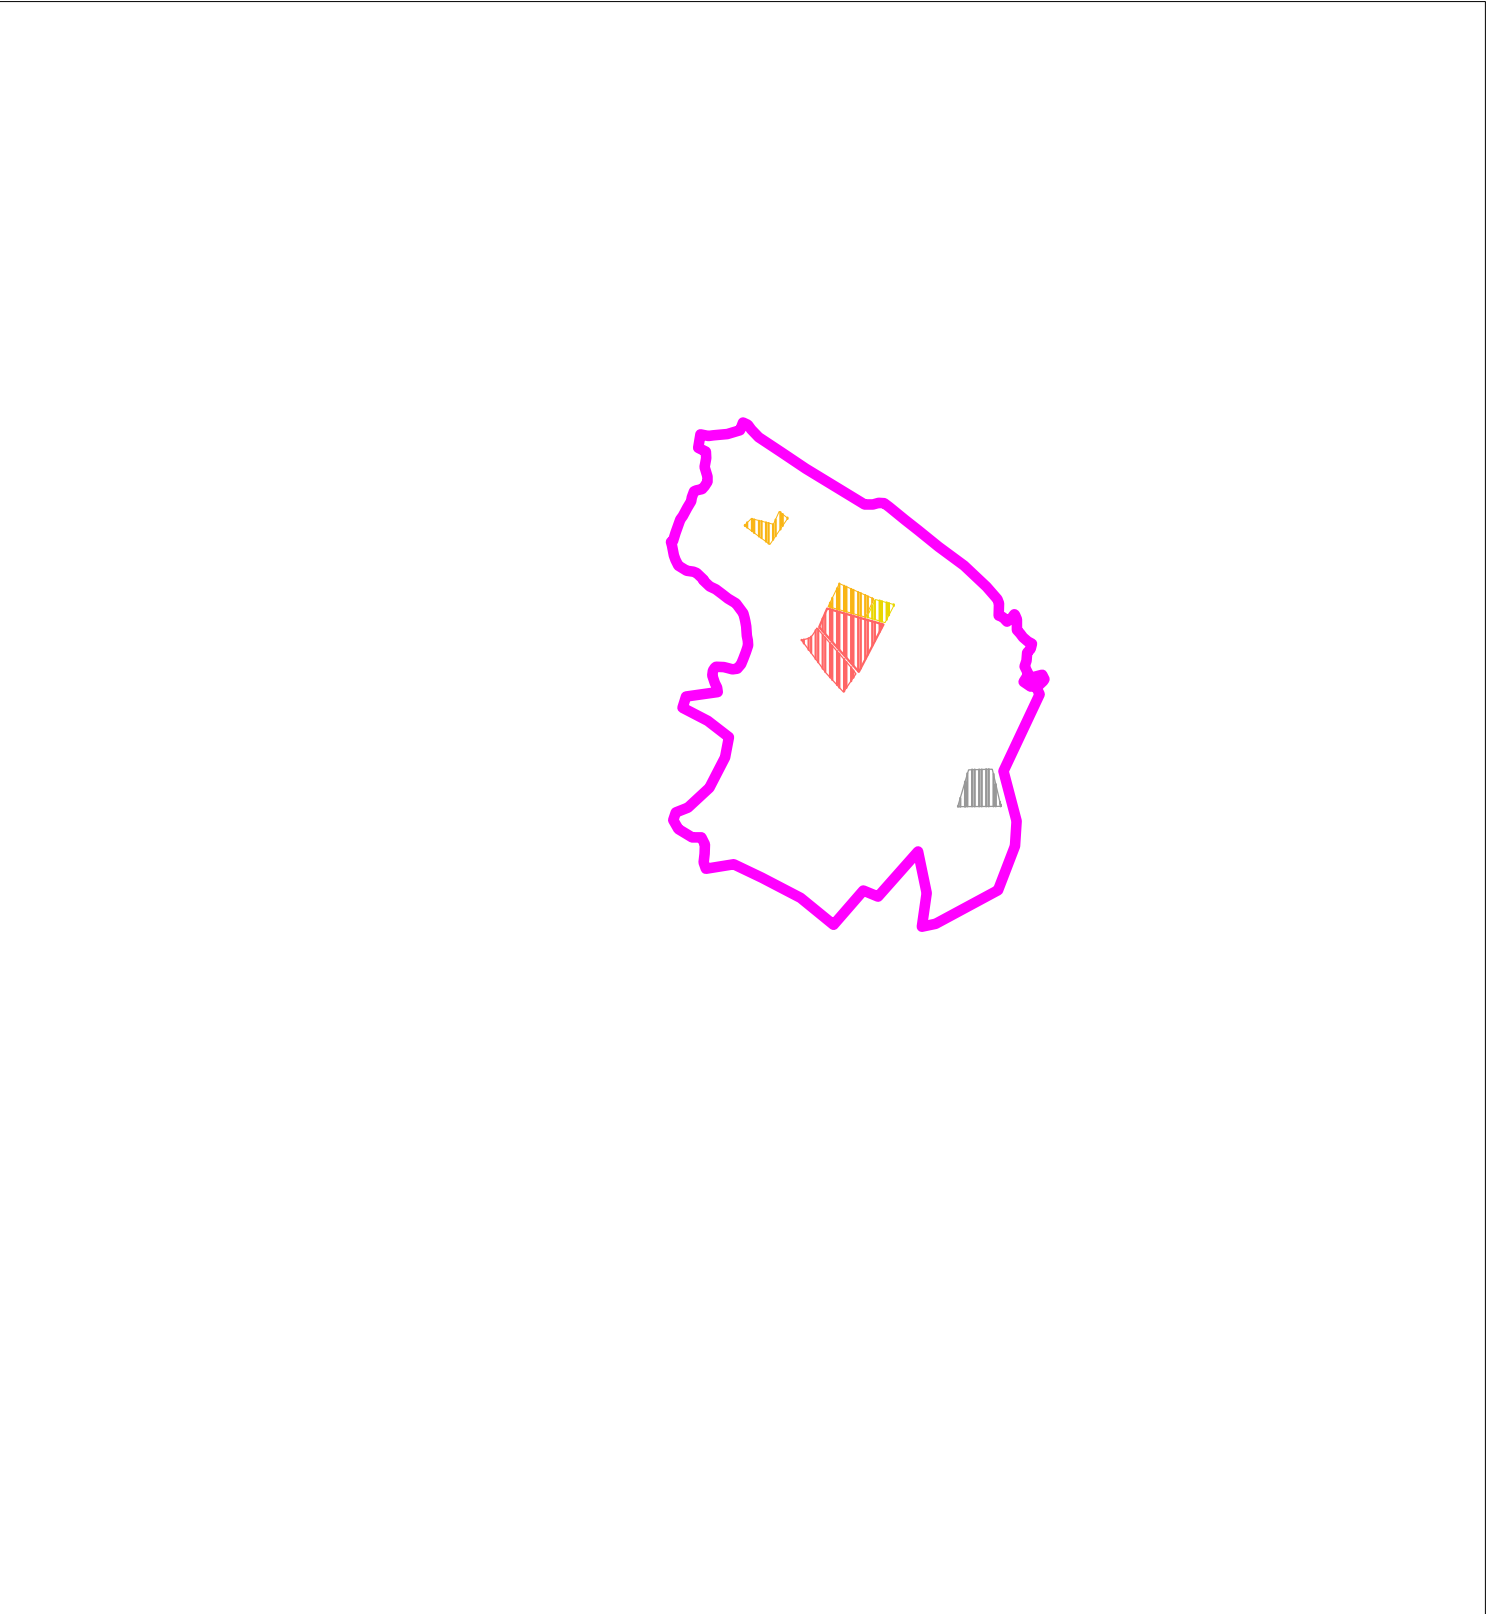


# ÚPN - O RAKOVO

## ZMENY A DOPLNKY Č. 4 - NÁVRH

STAV      NÁVRH      VÝHLAD



HRANICA RIEŠENÉHO ÚZEMIA

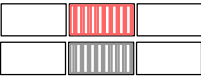


OBYTNÉ PLOCHY A PLOCHY OBČIANSKEJ VÝBAVENOSTI

PLOCHY PRIEMYSELNEJ VÝROBY, SKLADOV



PLOCHY ŠPORTOVÝCH ZARIADENÍ

PLOCHY REKREÁCIE A TURIZMU

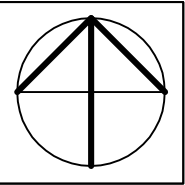

ČÍSLO SADY

|                                                              |                                                         |                                             |   |                                           |                                           |
|--------------------------------------------------------------|---------------------------------------------------------|---------------------------------------------|---|-------------------------------------------|-------------------------------------------|
| OBSTARÁVATEĽ<br>OBEC RAKOVO                                  |                                                         |                                             | ZÁSTUPCA OBSTARÁVATEĽA<br>ING.ARCH. VLASTA CUKOROVÁ                                                                               |                                           |                                           |
| MIERKA<br>1 : 50 000                                         | NÁZOV DOKUMENTÁCIE<br>ÚPN-O RAKOVO, ZMENY A DOPLNKY č.4 |                                             |   |                                           | Č. VÝKRESU<br>1                           |
| STUPEŇ ÚPD<br>NÁVRH<br>ZMENY A DOPLNKY Č. 4<br>DECEMBER 2016 | NÁZOV VÝKRESU<br>VÝKRES ŠIRŠÍCH VZŤAHOV                 |                                             |   |                                           |                                           |
| ZODPOVEDNÝ PROJEKTANT:                                       |                                                         |                                             | ING.ARCH. MARTIN PAVLÍK<br>autorizovaný architekt SKA, č. reg. A1721                                                              |                                           |                                           |
|                                                              |                                                         |                                             | MEDVEDZIE SÍDLISKO 153/36, 027 44 TVRDOŠÍN<br>TEL / : 00 421 - (0)903 - 768 067<br>WEB: www.incube.sk<br>E-mail: pavlik@incube.sk |                                           |                                           |
| URBANIZMUS                                                   | DOPRAVA                                                 | VODNÉ HOSPODÁRSTVO                          | ENERGETIKA   | KEP                                       | PP A LPF                                  |
| ZODP. PROJEKTANT<br>ING.ARCH. MARTIN PAVLÍK                  | ZODP. PROJEKTANT<br>ING. IVETA KOLENČIKOVÁ              | ZODP. PROJEKTANT<br>ING.ARCH. MARTIN PAVLÍK | ZODP. PROJEKTANT<br>ING.ARCH. MARTIN PAVLÍK                                                                                       | ZODP. PROJEKTANT<br>ING.ZUZANA CISÁRIKOVÁ | ZODP. PROJEKTANT<br>ING.ZUZANA CISÁRIKOVÁ |