



LEGENDA	STAV	NÁVRH
		HRANICA ZAST. ÚZEMIA K 1.9.1990 + NÁVRH
		STL PLYNOVÉ ROZVODY

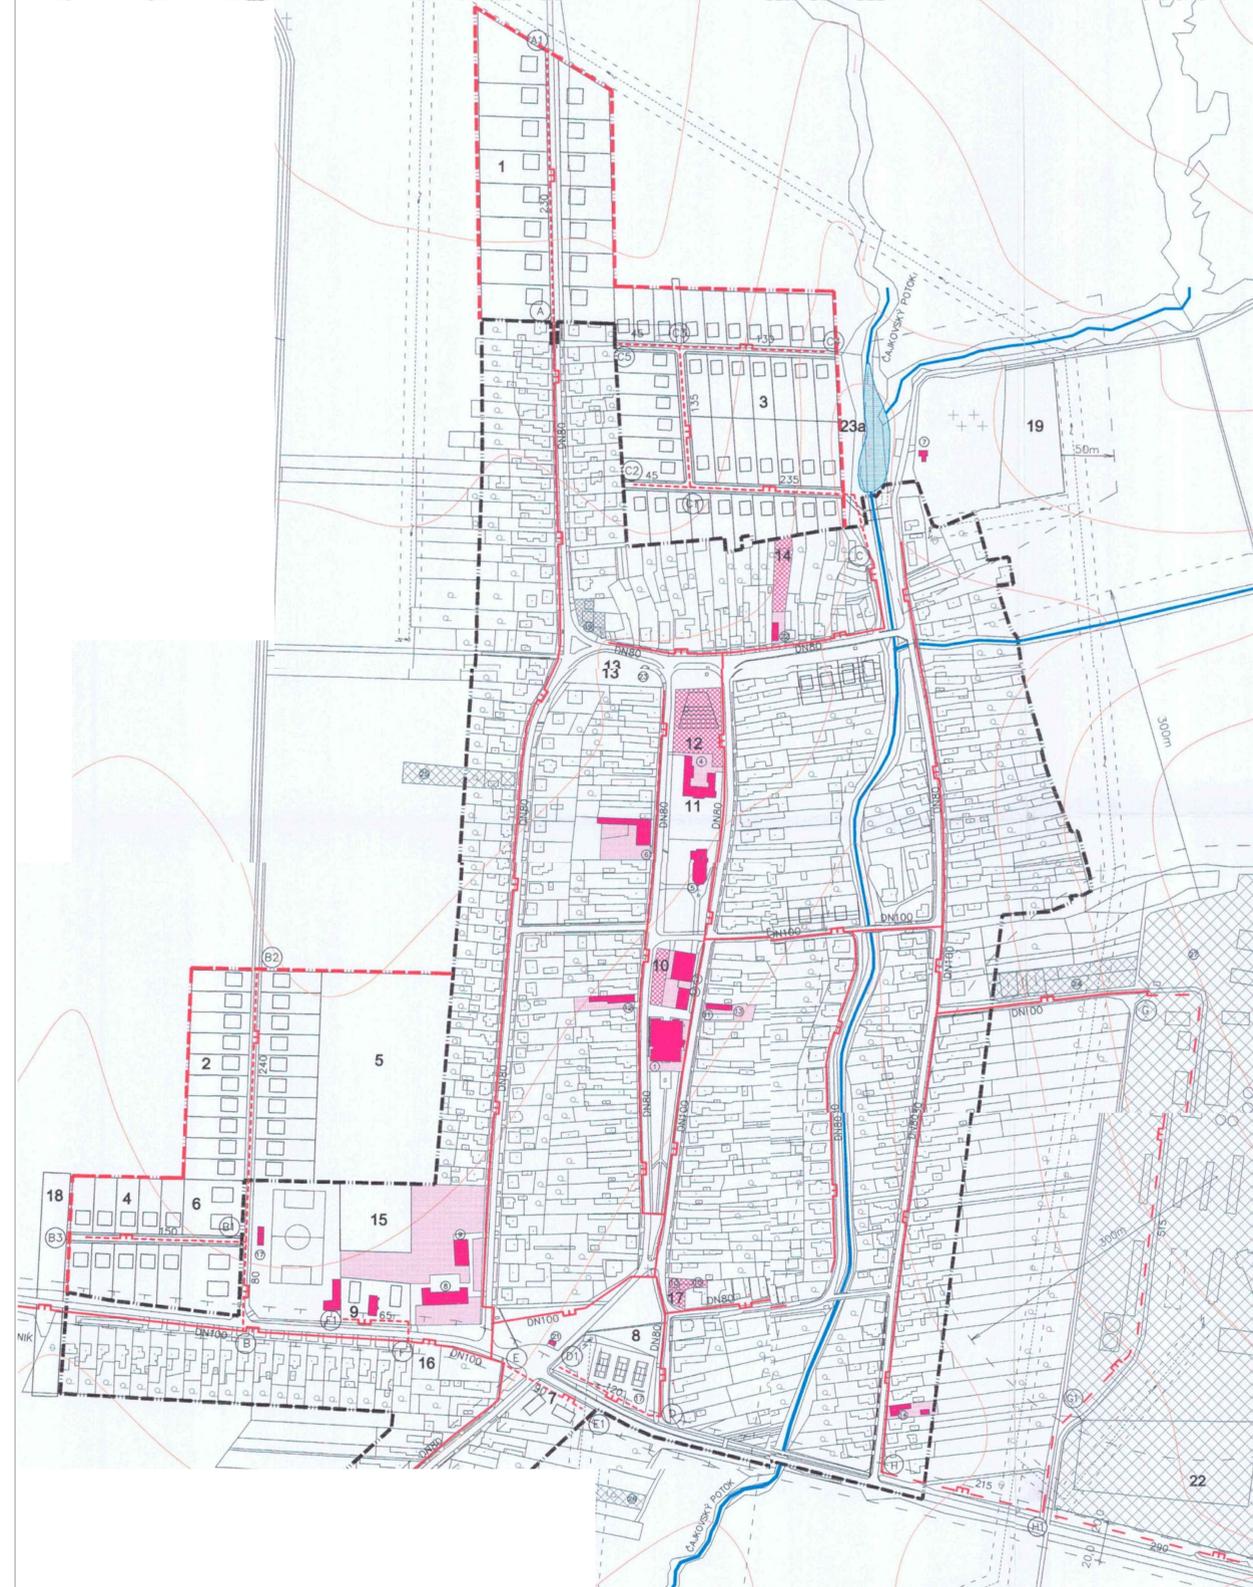

OBSTARÁVATEL: Obec Čajkov, 935 24 Čajkov 210, Bc. Eva Uhňáková (starostka obce), 036/638 92 21, cajkov@imilsoft.sk
 ZHOTOVITEĽ: Ing. arch. Janka Privalnicová, Akadová 11, 949 01 Nitra, 0905 116 554, jprivalnicova@gmail.com
 ODBORNÉ SPOSOBIÁ OSOBA NA OBSTARANIE ÚPD: Ing. arch. Gertruda Čuboňová, Nábřeží mldého 83, 949 01 Nitra, 0907 642 347, gertruda.cubonova@bank.sk

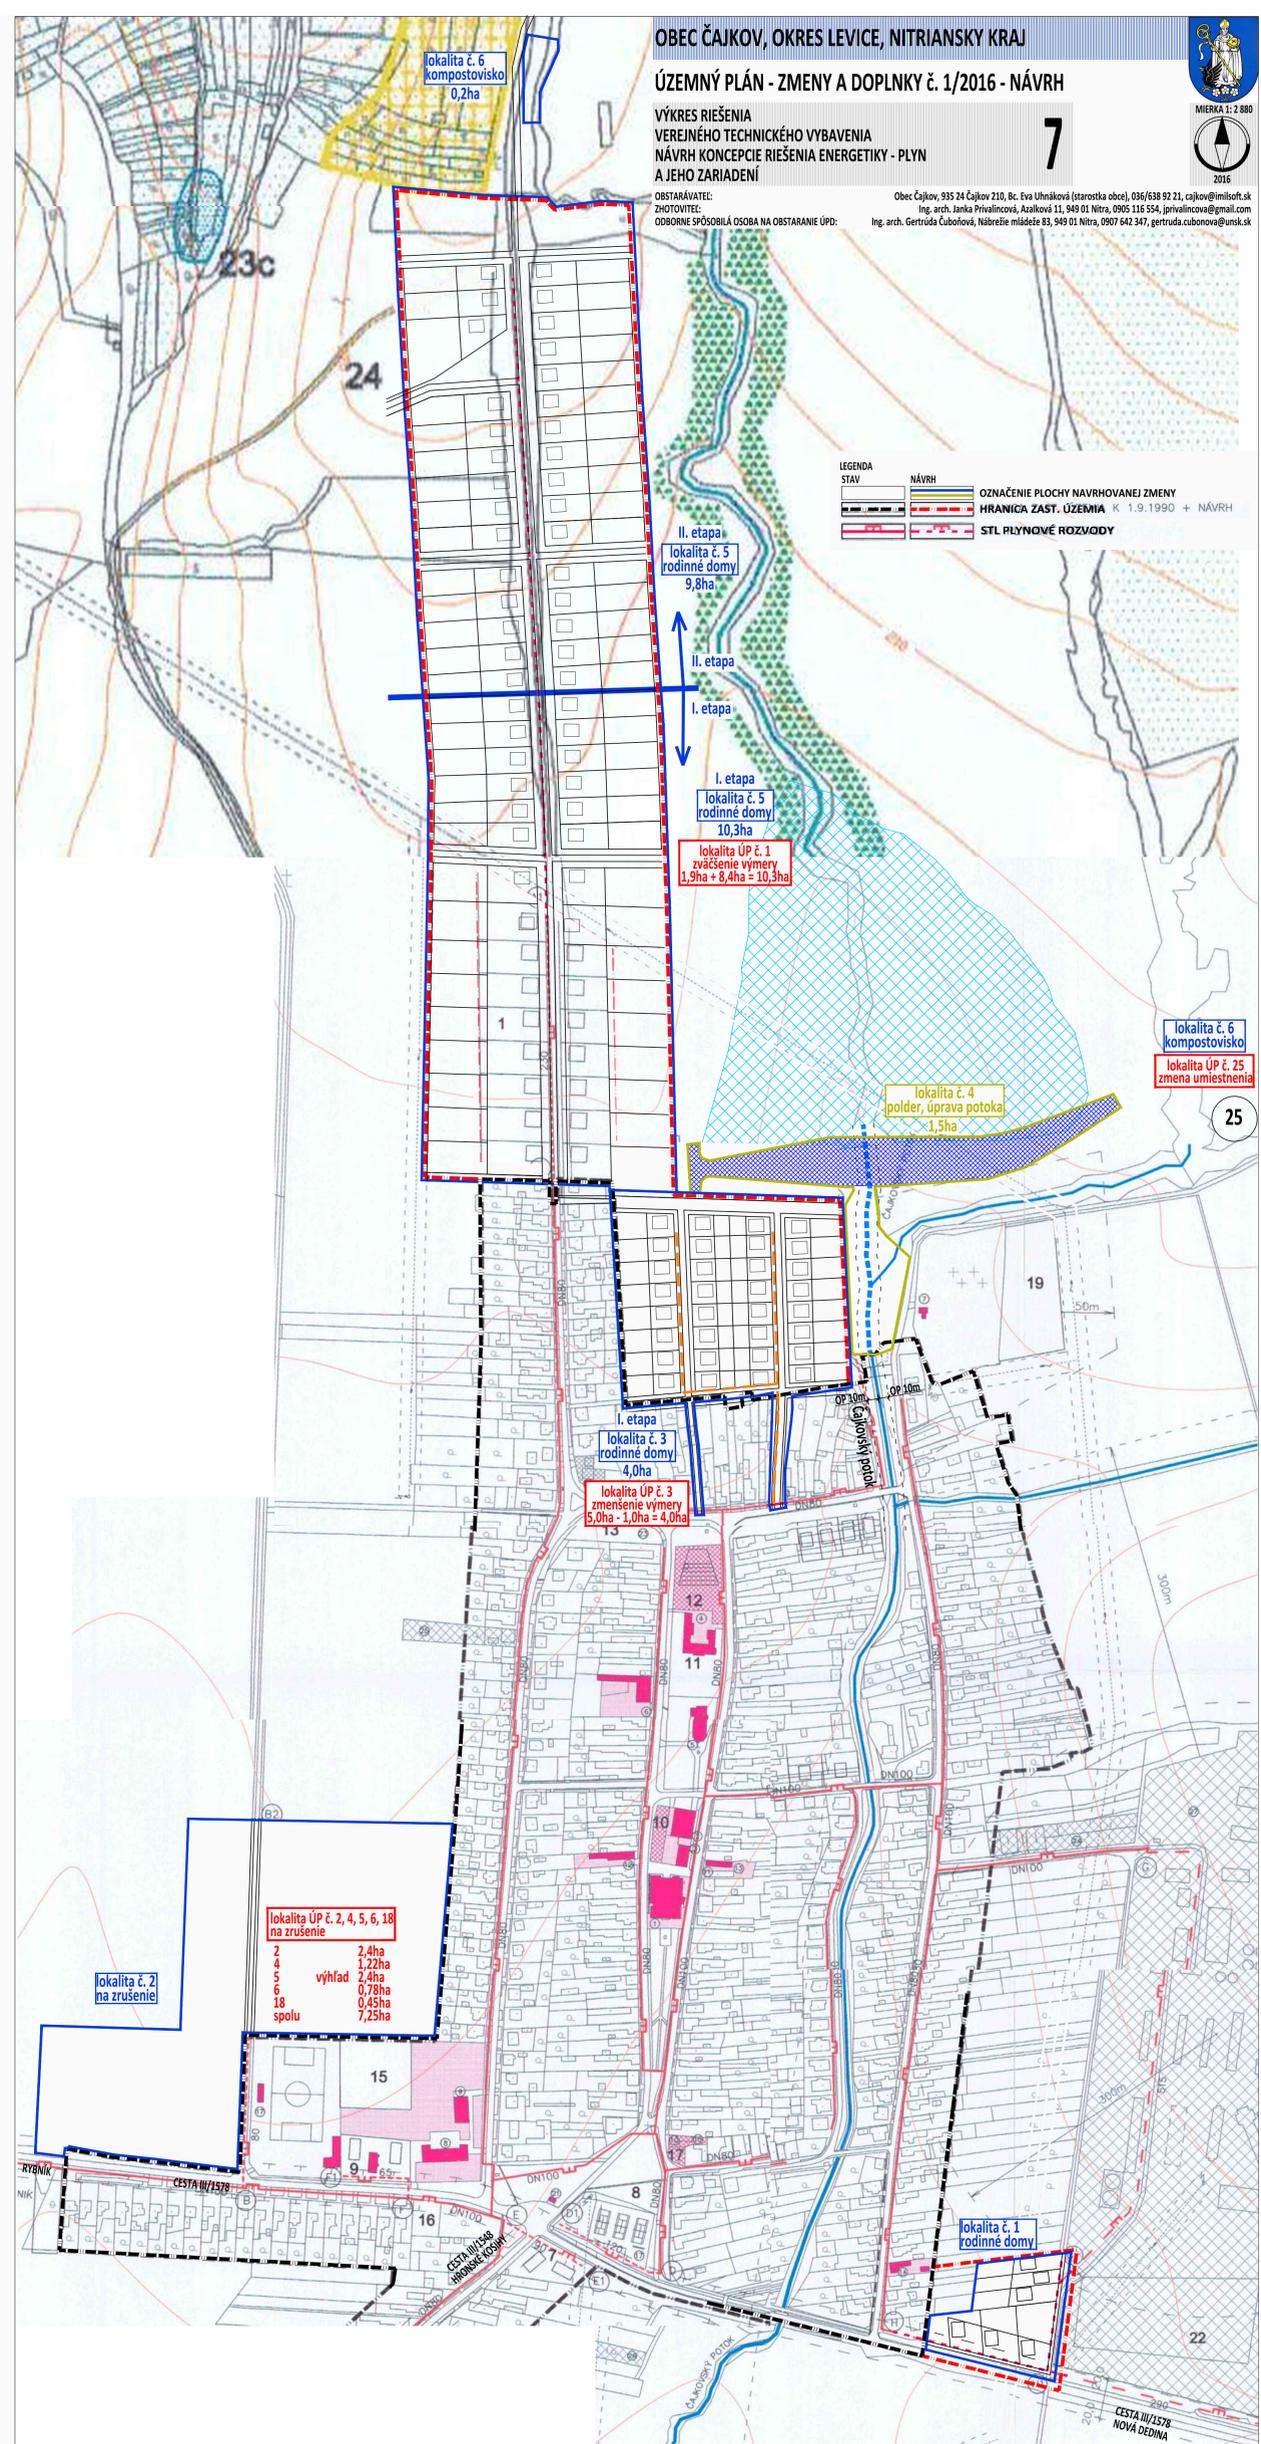

LEGENDA	STAV	NÁVRH	OZNAČENIE PLOCHY NAVRHOVANEJ ZMENY
			HRANICA ZAST. ÚZEMIA K 1.9.1990 + NÁVRH
			STL PLYNOVÉ ROZVODY
			II. etapa
			I. etapa

lokalita ÚP č. 2, 4, 5, 6, 18
na zrušenie

2	2,4ha
4	1,22ha
5	2,4ha
6	0,78ha
18	0,45ha
spolu	7,25ha

lokalita č. 2
na zrušenie

lokalita ÚP č. 3
zmenšenie výmery
5,0ha - 1,0ha = 4,0ha

I. etapa
lokalita č. 3
rodinné domy
4,0ha

I. etapa
lokalita č. 5
rodinné domy
10,3ha

II. etapa
lokalita č. 5
rodinné domy
9,8ha

lokalita č. 4
polder, úprava potoka
1,5ha

lokalita č. 6
kompostovisko

lokalita ÚP č. 25
zmena umiestnenia

lokalita č. 1
rodinné domy