


ÚZEMNÝ PLÁN OBCE KAMENEC POD VTÁČNIKOM

**AKTUALIZÁCIA 2016
ZMENY A DOPLNKY č. 1**

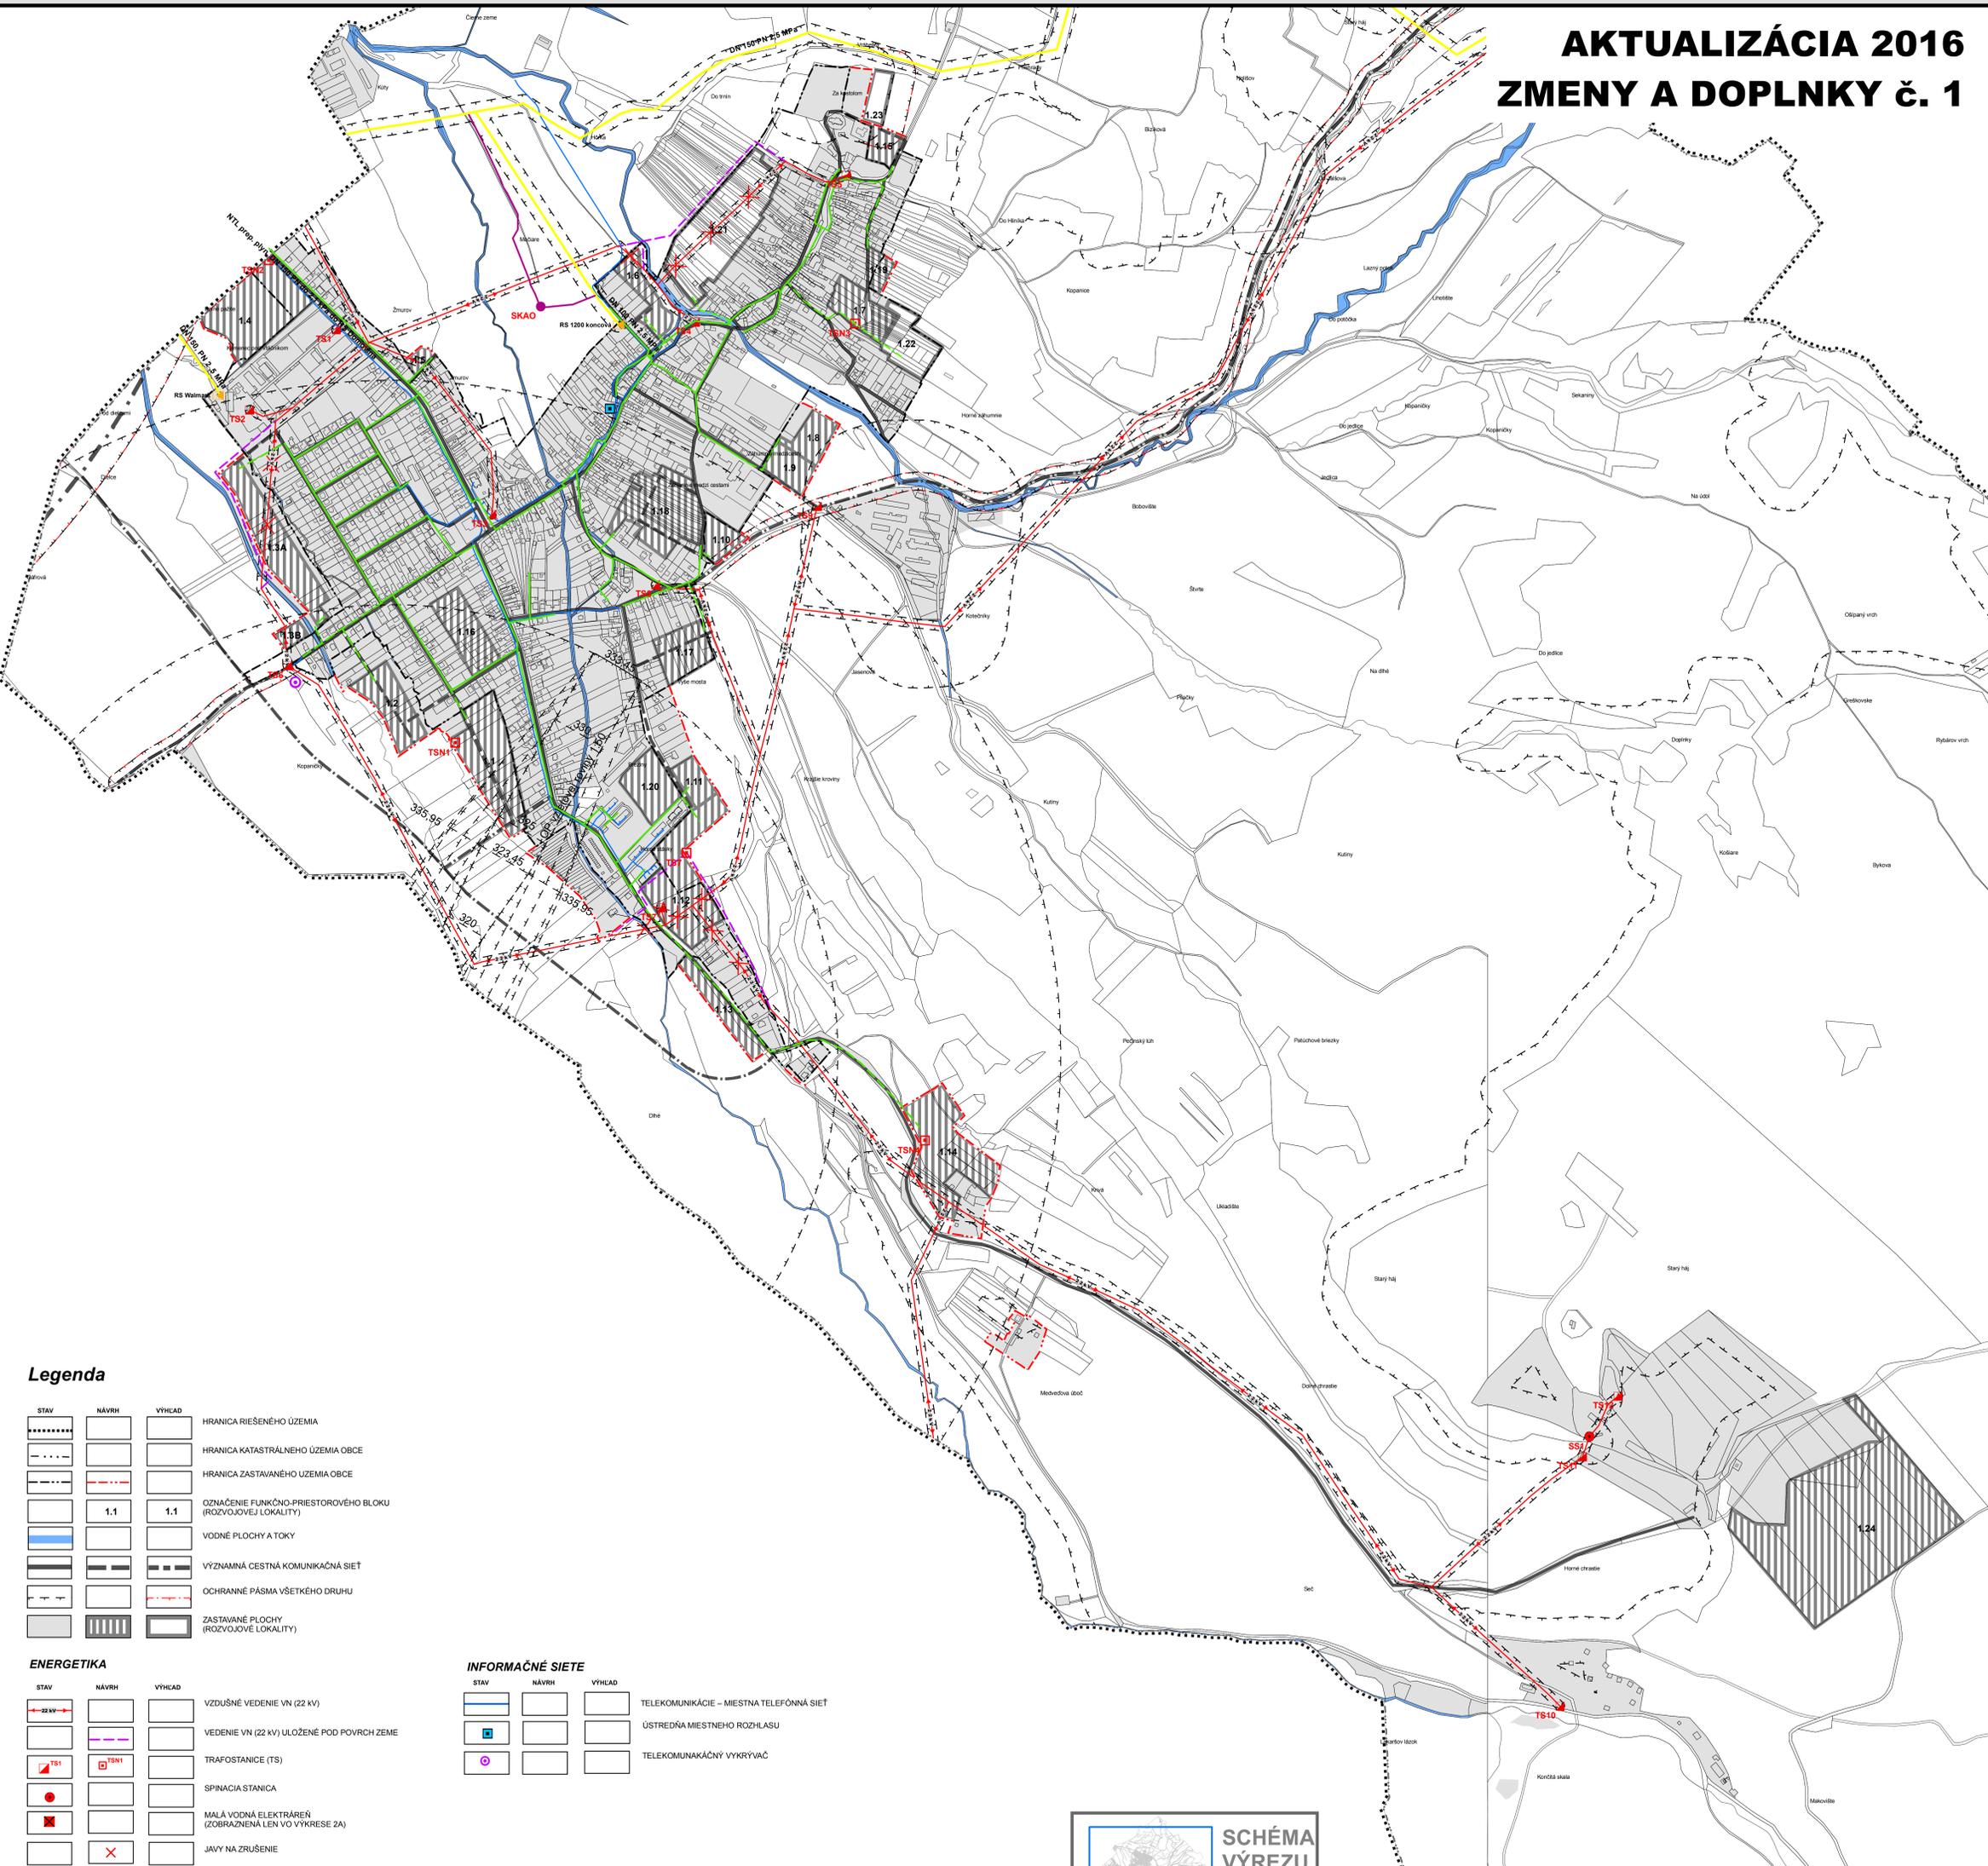

Legenda


STAV	NÁVRH	VÝHLAD	HRANICA RIEŠENÉHO ÚZEMIA
			HRANICA KATASTRÁLNEHO ÚZEMIA OBCE
			HRANICA ZASTAVANÉHO ÚZEMIA OBCE
			OZNAČENIE FUNKČNO-PRISTOROVÉHO BLOKU (ROZVOJOVEJ LOKALITY)
			VODNÉ PLOCHY A TOKY
			VÝZNAMNÁ CESTNÁ KOMUNIKAČNÁ SIET'
			OCHRANNÉ PÁSMA VŠETKÉHO DRUHU
			ZASTAVENÉ PLOCHY (ROZVOJOVEJ LOKALITY)

ENERGETIKA

STAV	NÁVRH	VÝHLAD	VZDUŠNÉ VEDENIE VN (22 kV)
			VEDENIE VN (22 kV) ULOŽENÉ POD POVRCH ZEME
			TRAFOSTANICE (TS)
			SPINACIA STANICA
			MALÁ VODNÁ ELEKTRÁREŇ (ZOBRAZENÁ LEN VO VÝKRESE ZA)
			JAVY NA ZRUŠENIE
			VTL PLYNOVOD 2,5 MPa
			NTL PLYNOVOD
			REGULAČNÁ STANICA (RS) PLYNU (VTL / NTL)
			ZARIADENIE PROTIKOROZNEJ OCHRANY PLYNOVODU

INFORMAČNÉ SIETE

STAV	NÁVRH	VÝHLAD	TELEKOMUNIKÁCIE – MIESTNA TELEFÓNNA SIET'
			ÚSTREDNÁ MIESTNEHO ROZHLASU
			TELEKOMUNIKAČNÝ VYKRYVÁČ

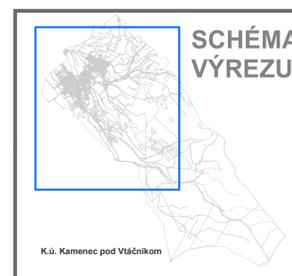

SADA č.	VÝKRES č.	MIERKA	↑	AGS
	4	1:5 000		ATELIER

HL. RIŠITEĽ : ING. ARCH. GABRIEL SZALAY
 RIŠITEĽ : ING. P. JURČEKÝ, D. SEČANSKÝ
 VYPRACOVAV. : ING. IGOR KMET
 ZÁKAZKA č. : 10 10/2016
 ETAPA : NÁVRH
 DÁTUM SPRAC. : 10/2016
 DÁTUM EXPED. :

OBSTARÁVATEĽ : OBEC KAMENEC POD VTÁČNIKOM
 SPRACOVATEĽ : AGS ATELIER s.r.o.

ÚZEMNÝ PLÁN OBCE KAMENEC POD VTÁČNIKOM
 AKTUALIZÁCIA 2016, ZMENY A DOPLNKY č. 1
 NÁVRH

OBSAH VÝKRESU : VEREJNÉ TECHNICKÉ VYBAVENIE - ENERGETIKA, INFORMAČNÉ SIETE