



# ÚZEMNÝ PLÁN OBCE KAMENEC POD VTÁČNIKOM

**AKTUALIZÁCIA 2016  
ZMENY A DOPLNKY č. 1**

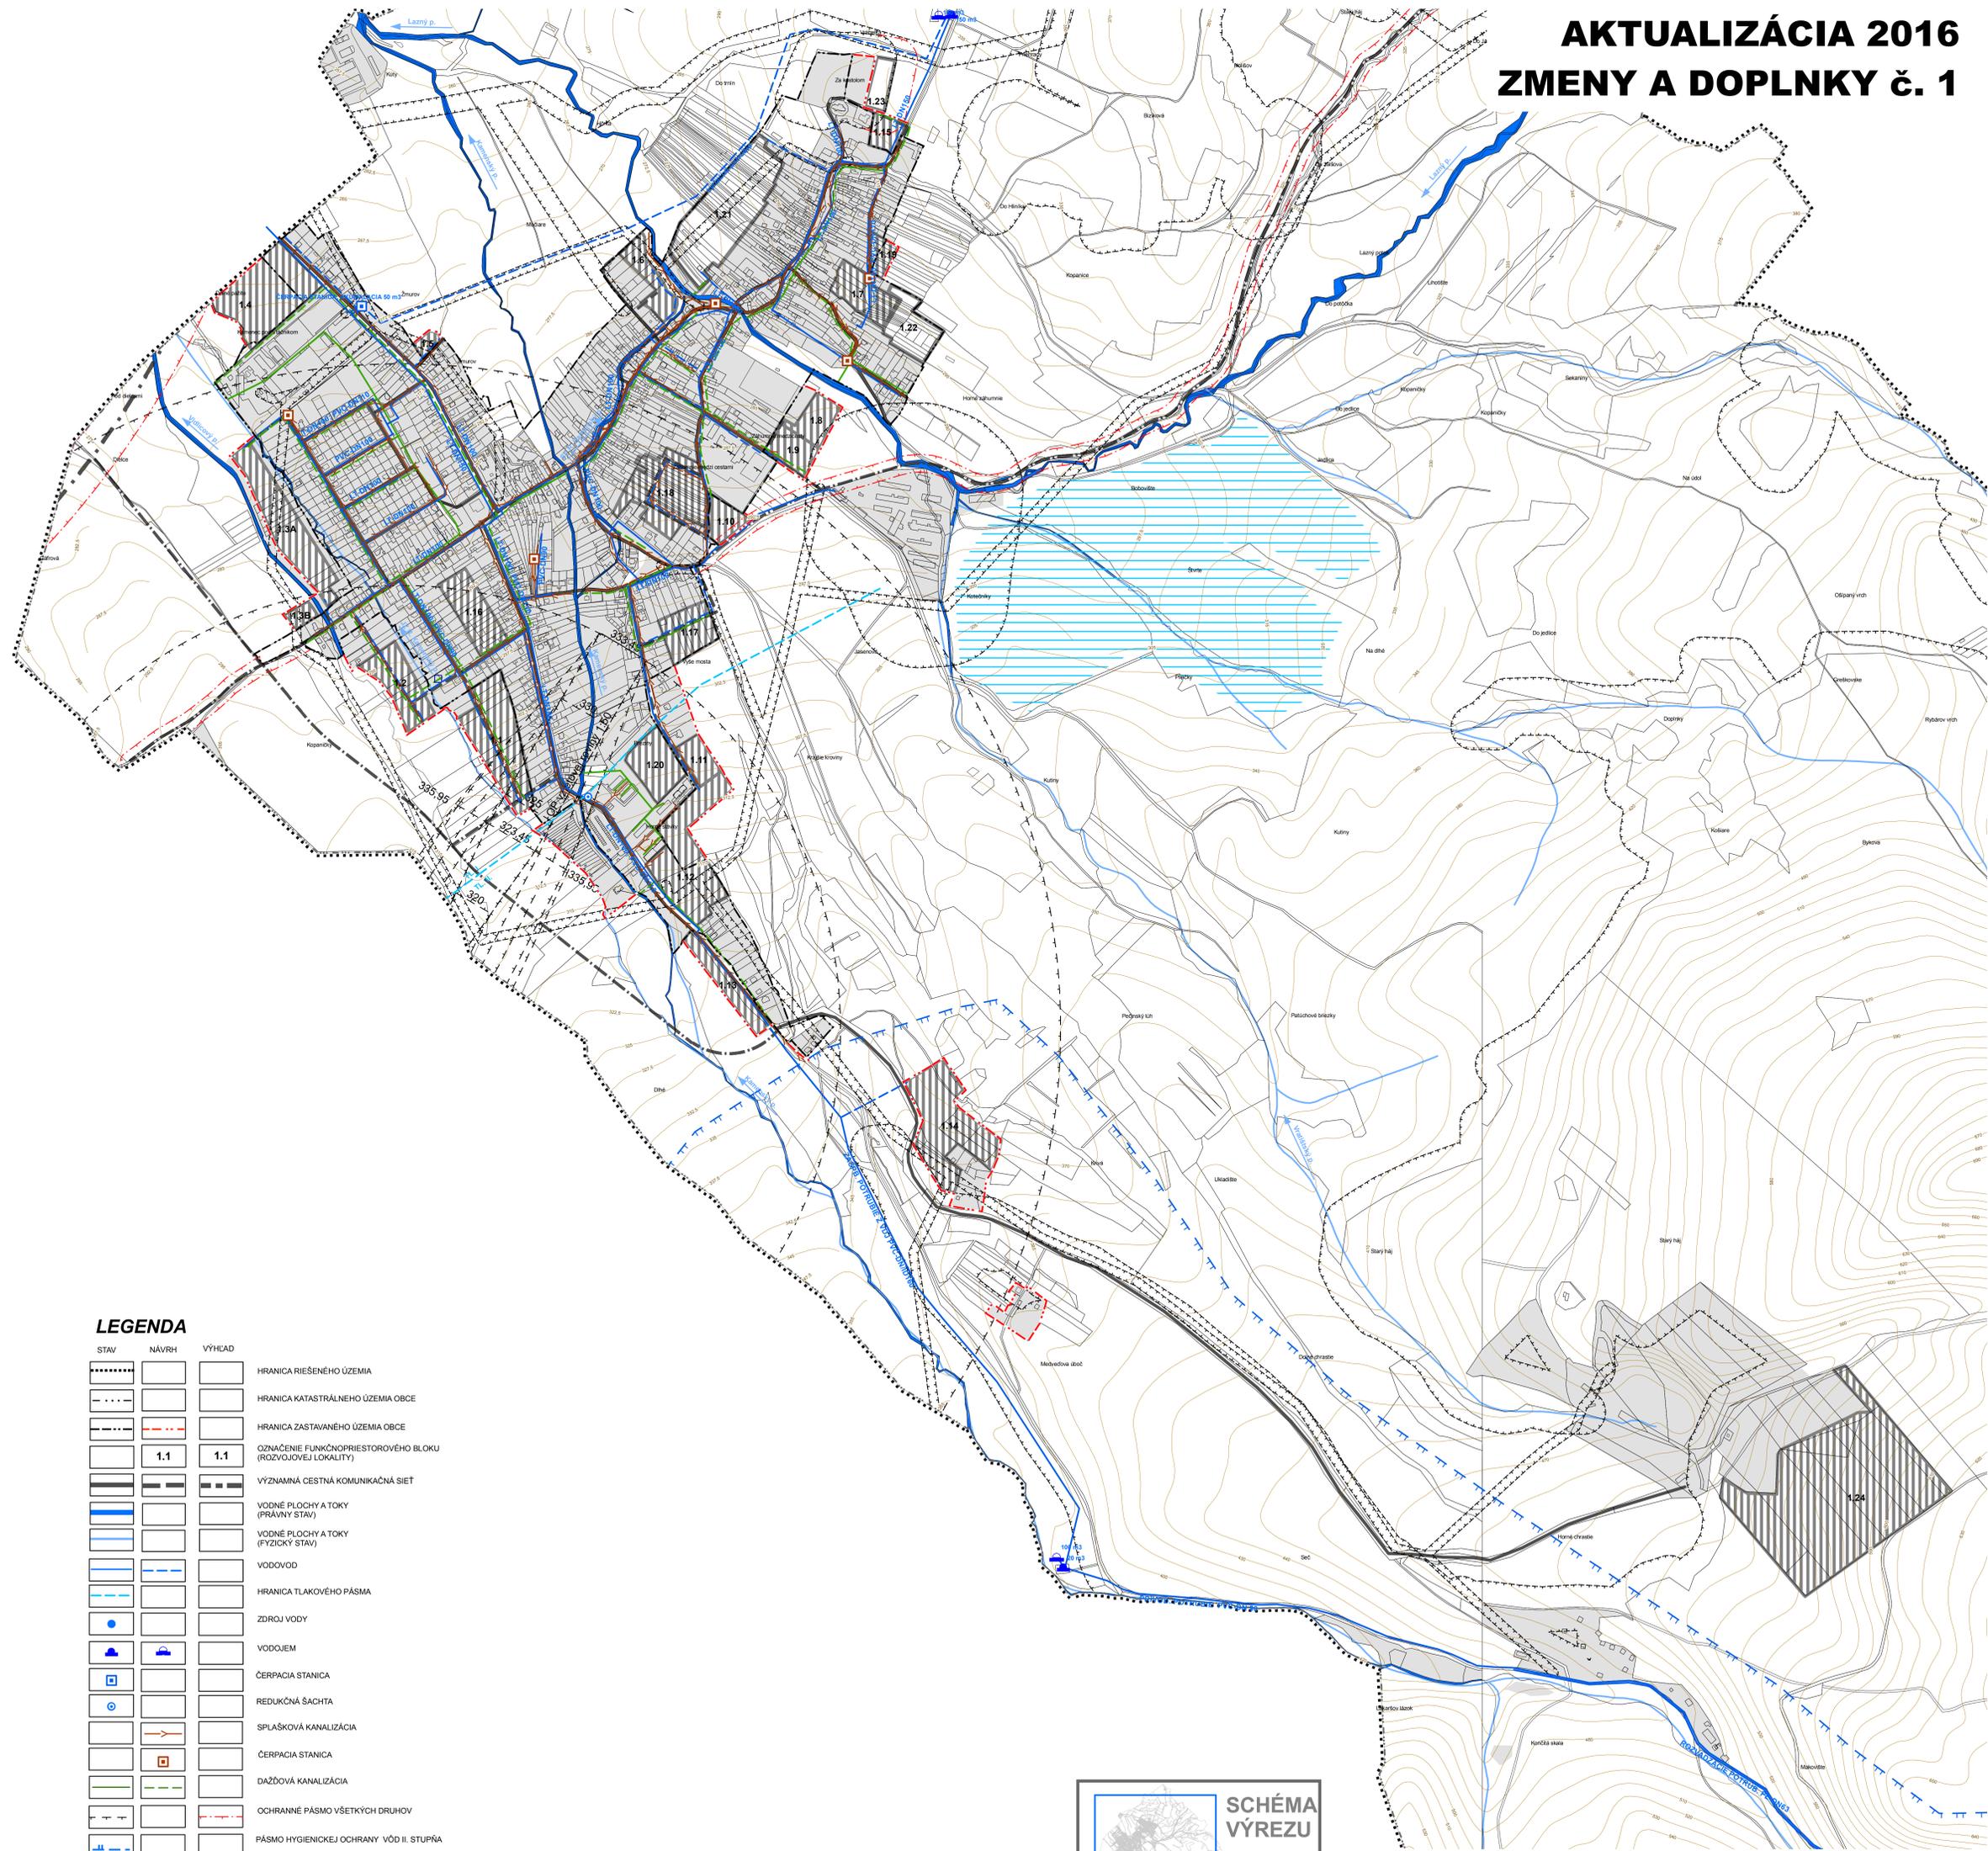

## LEGENDA

STAV	NÁVRH	VÝHLAD	
			HRANICA RIEŠENÉHO ÚZEMIA
			HRANICA KATASTRÁLNEHO ÚZEMIA OBCE
			HRANICA ZASTAVANÉHO ÚZEMIA OBCE
			OZNAČENIE FUNKČNOPRIESTOROVÉHO BLOKU (ROZVOJOVEJ LOKALITY)
			VÝZNAMNÁ CESTNÁ KOMUNIKAČNÁ SIET'
			VODNÉ PLOCHY A TOKY (PRÁVNÝ STAV)
			VODNÉ PLOCHY A TOKY (FYZICKÝ STAV)
			VODOVOD
			HRANICA TLAKOVÉHO PÁSMA
			ZDROJ VODY
			VODOJEM
			ČERPACIA STANICA
			REDUKČNÁ ŠAČTA
			SPLAŠKOVÁ KANALIZÁCIA
			ČERPACIA STANICA
			DAŽDOVÁ KANALIZÁCIA
			OCHRANNÉ PÁSMO VŠETKÝCH DRUHOV
			PÁSMO HYGIENICKEJ OCHRANY VÓD II. STUPŇA
			PLOCHY ODVODNENIA (DRENÁŽE)
			ZASTAVANÉ A ROZVOJOVÉ PLOCHY

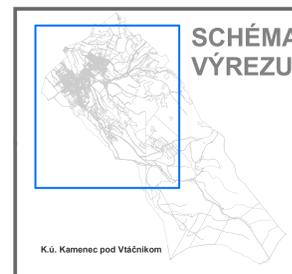

SADA č.	VÝKRES č.	MIERKA	
	<b>5</b>	1:5 000	

HL. RIŠITEĽ : ING. ARCH. GABRIEL SZALAY  
 RIŠITEĽ : ING. MAREK KYTKA  
 VYPRACOVAV. : ING. IGOR KMET  
 ZAKAZKA č. : 10 102016  
 ETAPA : NÁVRH  
 DÁTUM SPRAC. : 102016  
 DÁTUM EXPED. :

**AGS**  
ATELIER

OBSTARÁVATEĽ : OBEC KAMENEC POD VTÁČNIKOM SPRACOVATEĽ : AGS ATELIER s.r.o.

**ÚZEMNÝ PLÁN OBCE KAMENEC POD VTÁČNIKOM**  
 AKTUALIZÁCIA 2016, ZMENY A DOPLNKY č. 1

NÁVRH  
 OBSAH VÝKRESU : VEREJNÉ TECHNICKÉ VYBAVENIE - VODNÉ HOSPODÁRSTVO