


RÁMOVÝ PRIEPUST

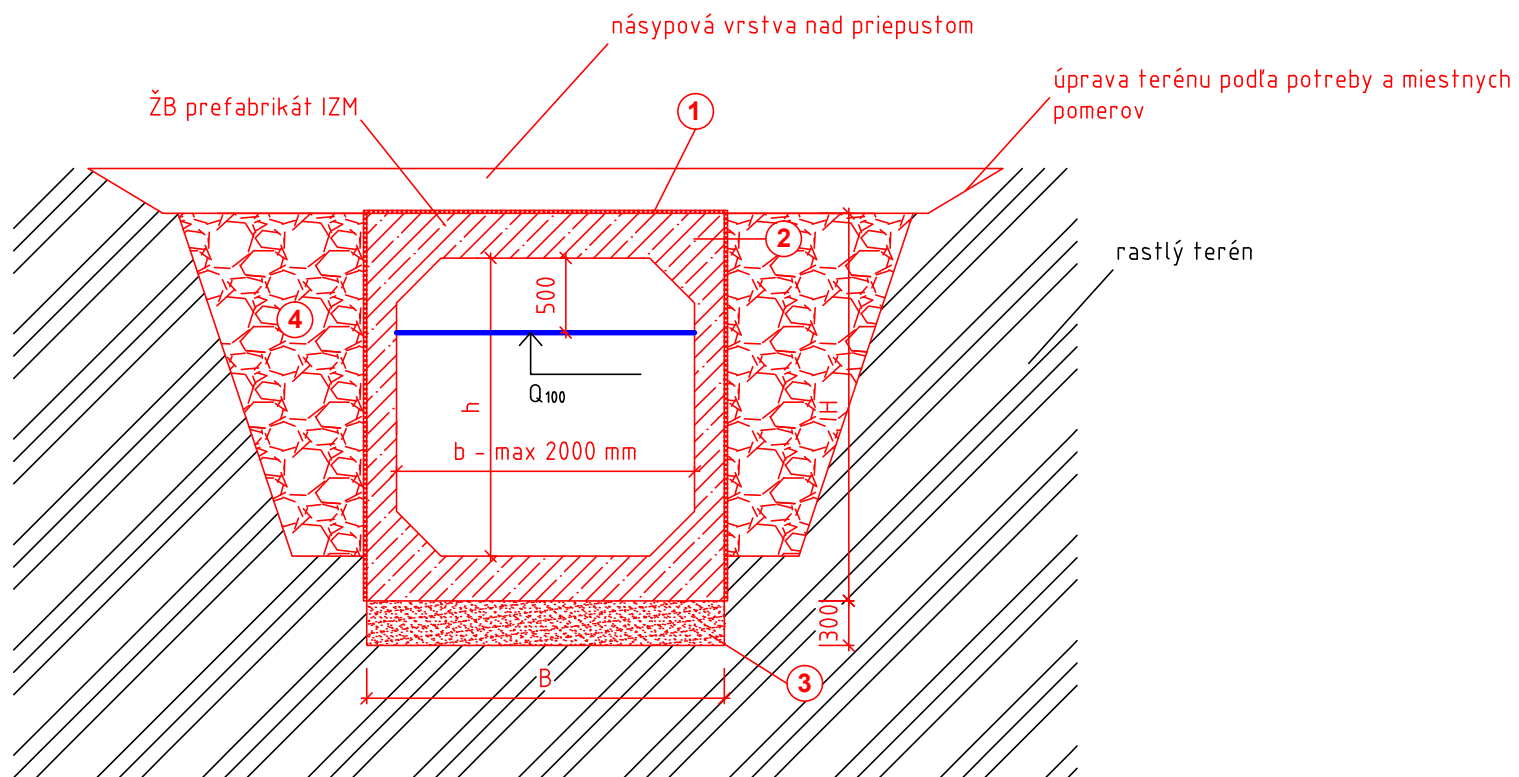

1. HYDROIZOLÁCIA
2. BETÓNOVÝ PREFABRIKÁT IZM C 35/45
3. ŠTRKOPIESKOVÝ PODSYP
4. ČELO PRIEPUSTU Z LOMOVÉHO KAMEŇA, PRÍPADNE INÁ VHODNÁ ALTERNATÍVA