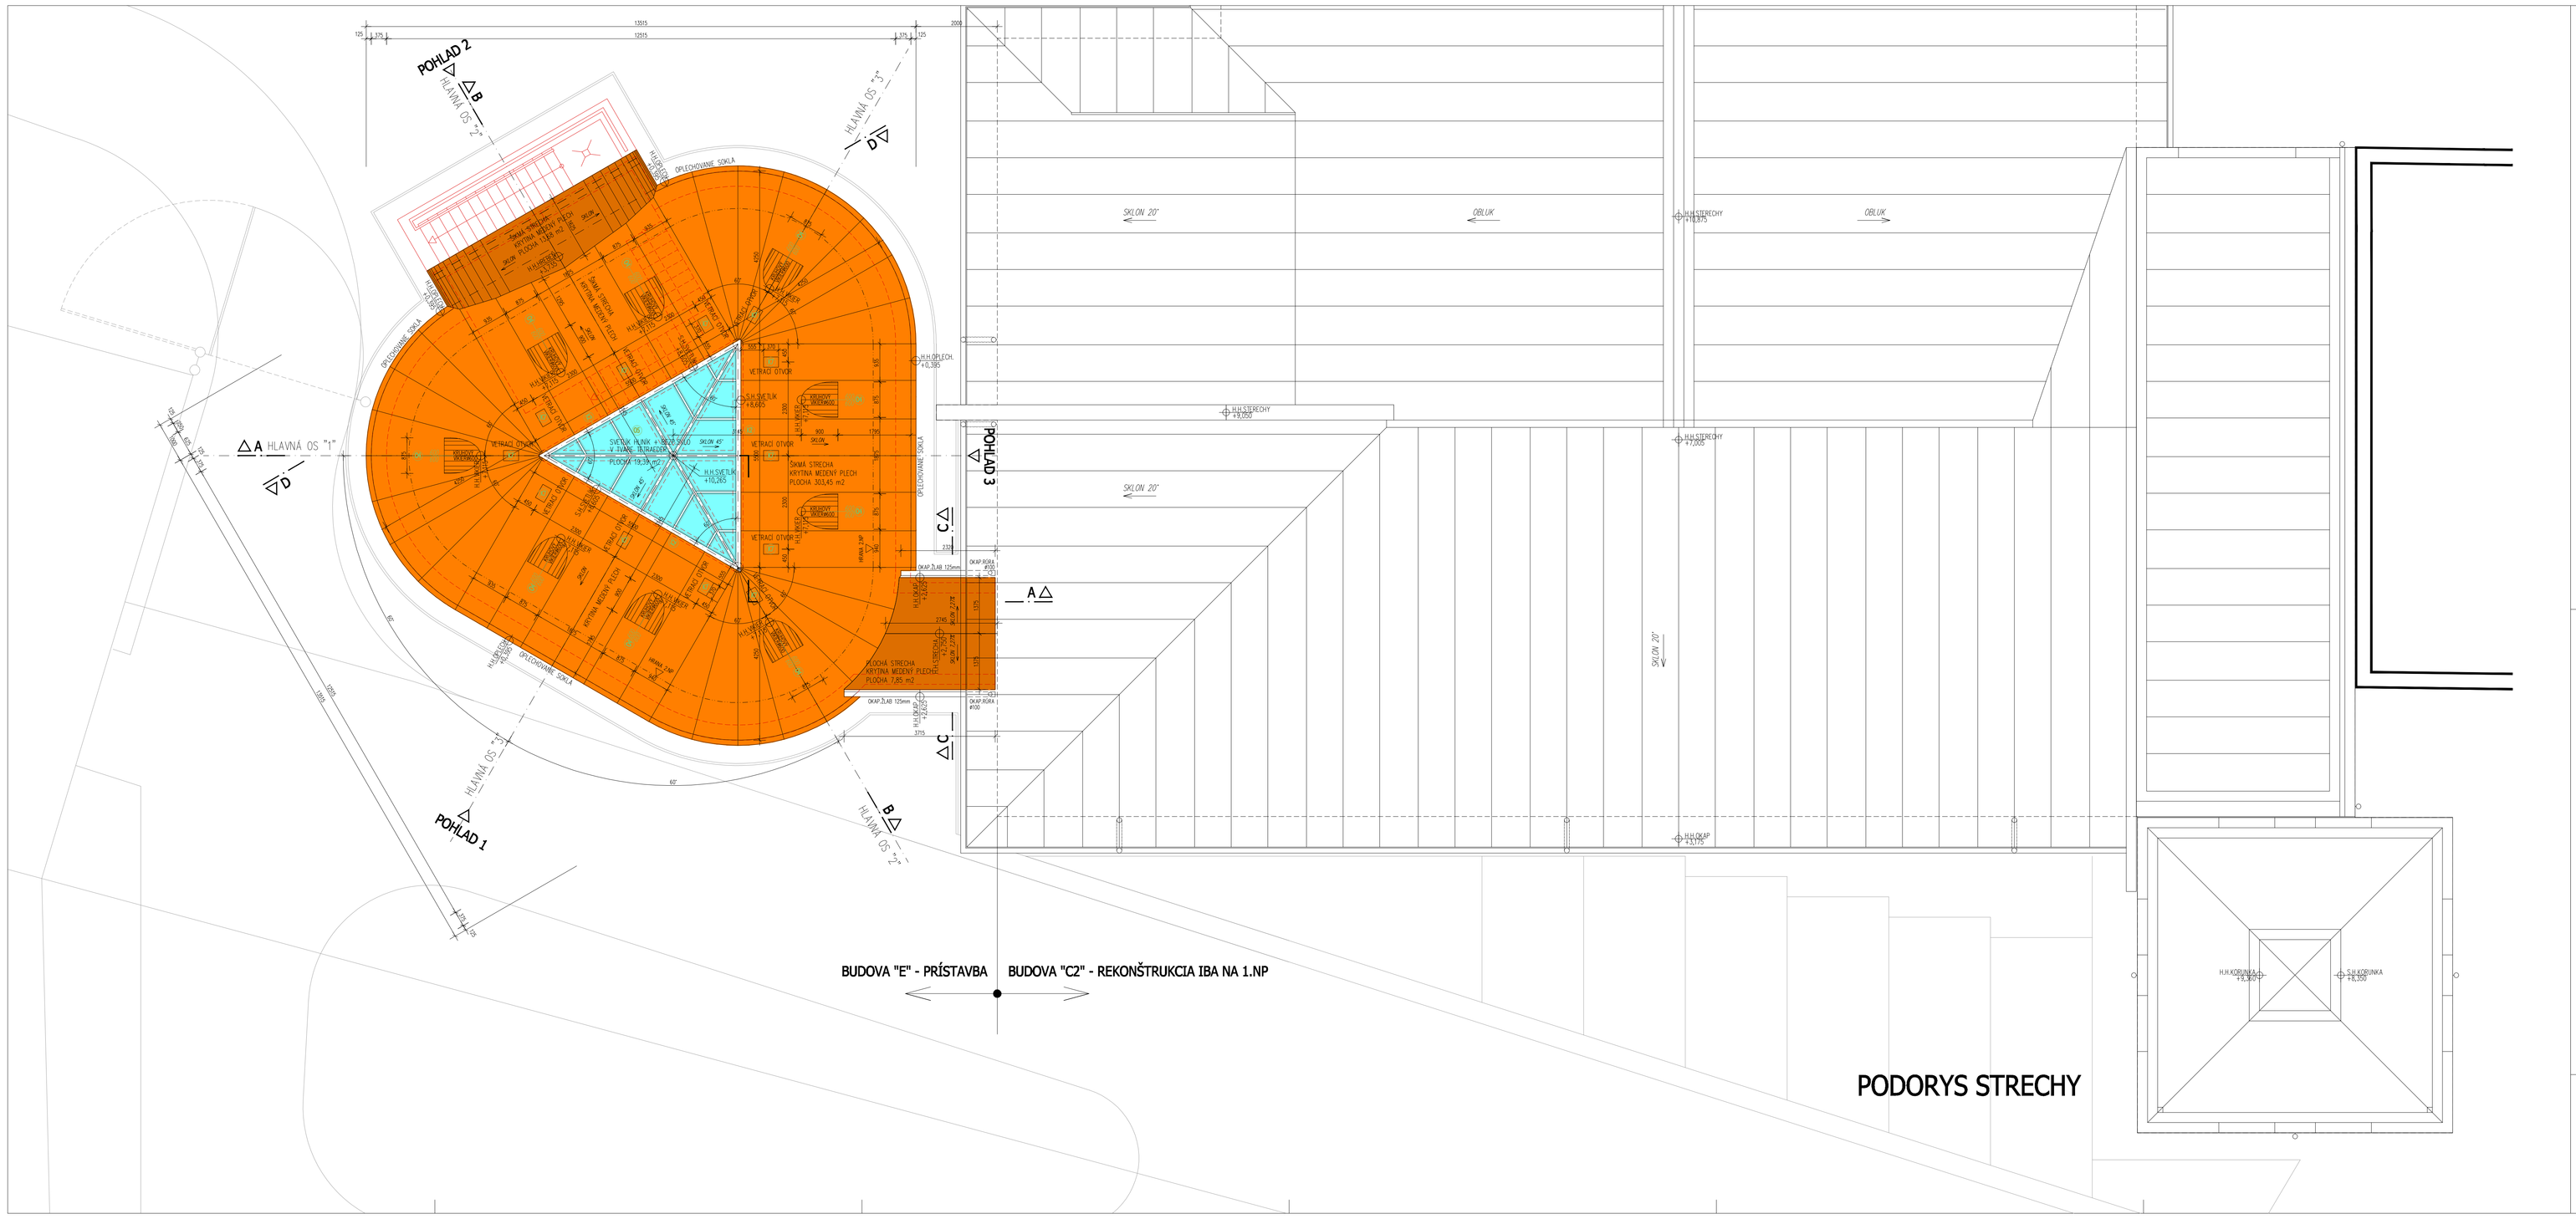

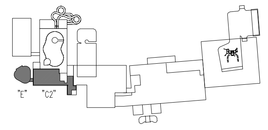

POZNÁMKY:
- VIDITEĽNÉ DREVENÉ ČASTI KROVU V EXTERIÉRI OHOBĽOVANÉ
- MURIVOM A BETÓNOM STYKAJÚCE SA DREVENÉ KONŠTRUKCIE OPATRIŤ ÚMOSKFALTOM
- DREVENÉ ČASTI KROVU OPATRIŤ PROTI ŠKODCOM A HNILOBE
- VO VÝPISE REŽIA NIE JE POČÍTANÉ S RIGERVOU
- OCEĽOVÉ PRVKY KROVU OPATRIŤ OCHRANNÝM NÁTEROM PROTI KOROZÍI VHODNÉ NA DANÉ PROSTREDIE
- UMIESTENIE A ROZMERY VŠETKÝCH TZB, VZT ZARIADENÍ CEZ STROP, STRECHA A FASÁDU PODĽA VÝKRESOV JEDNOTLIVÝCH PROFESISTOV
- PRED VÝROBOU KLAMPIARSKYCH VÝROBKOV BUDÚ SKUTOČNÉ ROZMERY NAVIAZUJÚCICH KU KONŠTRUKCII OVERENÉ NA STAVBE
- PODOBNE SKLOHLINÍKOVÉ STĚNY A PRÍPADNÉ ŠVETÚKY BUDÚ DODÁVANÉ KOMPLETNE, VRÁTANE VŠETKÝCH UKONČUJÚCICH LIŠT, OKAPNÍČOK, PARAPETOV apod.
- TYP, TVAR, ROZMERY A POVRCHOVÁ ÚPRAVA BUDÚ PREDLOŽENÉ V DOSTATOČNOM PREDSTIHU INVESTOROV KU SCHVÁLENIU
- MAX. VEĽKOSŤ DLAŤAČNÝCH OSEKOV KER. DLAŽBY JE 40m2, PREVIESŤ TYPOVÝM DLAŤAČNÍM OSEKOM
- KÓTOVANÁ HRUBÁ STAVBA V MILIMETROCH
- VÝŠKOVÉ KÓTY V METROCH
- KÓTOVANIE NA STAVBE PREVERIŤ
- NEJASNOSTI HLÁSIŤ DOZOROVI STAVBY
- ODCHÝLKY OHLÁSIŤ INVESTOROVI A STAVBYVEDÚCEMU
- TZB PREBERAŤ Z ODBORNÝCH VÝKRESOV PROFESISTOV
- STATICKO-KONŠTRUKČNÉ ZABEZP. ZO STAT. VÝKRESOV
- PLATÍ VŽDY VÝKRESY S NOVÝMI INDEXMI
- NEJASNOSTI MEDZI ARCHITEKTONICKÝMI, TZB A STATICKÝMI VÝKRESMI IHNEĎ HLÁSIŤ

TECHN. ÚDAJE STRECHY BUDOVY E:

STREŠNÉ PLOCHY POD UHLOM (ŠIKMÉ STRECHY)	38–87°
PODORYSNÁ PLOCHA – ŠIKMÉ STRECHY	145,50 m2
STREŠNÉ PLOCHY Z MEĎ. PLECHU – ŠIKMÉ STRECHY	317,13 m2
STREŠNÉ PLOCHY POD UHLOM (PLOCHÁ STRECHA)	7°
STREŠNÉ PLOCHY Z MEĎ. PLECHU – PLOCHÁ STRECHA	7,85 m2
STREŠNÉ PLOCHY SPOLU – KRYT. MEĎ. PLECH	324,98 m2
HREBEŇ	1,625 bm
OŽĽABIA cca.	10,0 bm

BLESKOZVODY PODĽA PROJEKTU PROFESISTU ELEKTRO !!!

	AUTOR: Ing.arch. Andrej Dubej	KOP SR s.r.o. - KOORDINAČNÁ A PROJEKČNÁ KANCELÁRIA	KOP
	HIP: Ing.arch. Andrej Dubej	REKONŠTRUKCIA A PRÍSTAVBA SAUNOVÉHO SVETA	PODPIS ARCH.
	ZPR: Ing.arch. Andrej Dubej	VYPRACOVAL: Ing.ALMÁSI Ladislav	
SEVERKA	NÁZOV a MIESTO STAVBY: REKONŠTRUKCIA A PRÍSTAVBA SAUNOVÉHO SVETA THERMAL CONVINUS VELKÝ MEDER; kat.úz. VEĽKÝ MEDER, č.p. 4216/8, 4216/34, 4216/35		STUPEŇ: P, S, K
	INVESTOR: TERMÁL s.r.o. PROMENÁDNA 3221/20, 932 01 VEĽKÝ MEDER		MIERKA: 1 : 50
POSUNNÁ 1MP MUNR = (10,10)	DIELČIA ČASŤ: ARCHITEKTÚRA	OBSAH VÝKRESU: PODORYS STRECHY PROJEKT NA STAVEBNÉ POVOLENIE	DÁTUM: 07.2016
PEVNÝ BOD			Č.VÝKRESU: 08