POZNÁMKY:
- KÓTOVANÁ HĺBKA STAVBA V MILIMETROCH
- VÝŠKOVÉ KÓTY V METROCH
- KÓTOVANIE NA STAVBE PREVERIŤ
- NEJASNOSTI HLÁSIŤ DOZOROVI STAVBY
- ODCHÝLKY OHLÁSIŤ INVESTOROVI A STAVBYVEDÚCEMU
- TZB PREDEBRAŤ Z OBDORNÝCH VÝKRESOV PROFESISTOV
- STATICKO-KONŠTRUKČNÉ DANOSTI ZO STAT. VÝKRESOV
- PLATA VŽDY VÝKRESY S NOVŠÍM INDEXMI
- NEJASNOSTI MEDZI ARCHITEKTONICKÝMI, TZB A STATICKÝMI VÝKRESMI IHNEĎ HLÁSIŤ
- VODITEĽNÉ DREVENÉ ČASTI KROVU V EXTÉRIÉRI OHOĽOVANÉ
- MURIVOM A BETÓNOM STRÁKAJÚCE SA DREVENÉ KONŠTRUKCIE OPATRIŤ ŽIAROVÝM ASFALTOM
- DREVENÉ ČASTI KROVU OPATRIŤ PROTI ŠKODOCOM A HNILOBE
- VO VÝPISE REZIVA NIE JE POČÍTANÉ S REZIVOM
- OCEĽOVÉ PRVKY KROVU OPATRIŤ OCHRANNÝM NÁTEROM PROTI KOROZÍI VHODNÉ NA DANÉ PROSTREDIE
- UMIESTENIE A ROZMERY VŠETKÝCH TZB, VZT ZARADENÍ CEZ STROP, STREDU A FASÁDU PODĽA VÝKRESOV JEDNOTLIVÝCH PROFESSTOV
- PRED VÝROBOU KLAMPIARSKYCH VÝROBKOV BUDÚ SKUTOČNÉ ROZMERY NAVIAZUJÚCICH KO KONŠTRUKCIÍ OVERENÉ NA STAVBE
- PODOBNÉ SKLONILNÍKOVÉ STĚNY A PRÍPADNÉ ŠVETÚKY BUDÚ DODÁVANÉ KOMPLETNE, VRÁTANE VŠETKÝCH UKONČUJÚCICH LIŠTI, OKAPNÍČIEK, PARAPETOV apod.
- TYP, TVAR, ROZMERY A POVRCHOVÁ ÚPRAVA BUDÚ PREDLOŽENÉ V DOSTATOČNOM PREDSTIHU INVESTOROVI KU SCHVÁLENIU
- MAX. VELKOSŤ DILATAČNÝCH ÚSEKOV KER. DLAŽBY JE 40m2, PREVEST TÝPOVÝM DILATAČNÝM LIŠTAMI npr. SCHLUTER DILEX

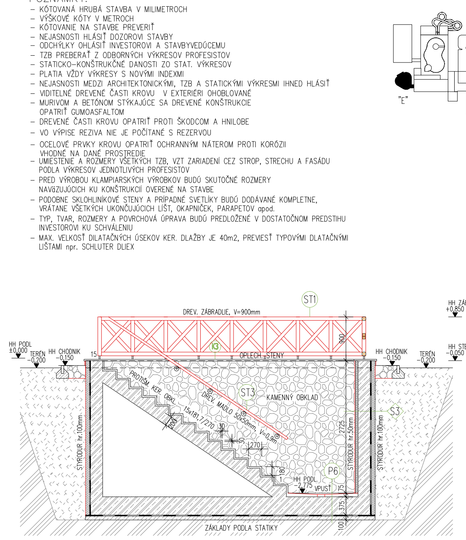

REZ CEZ SCHODISKO DO SUTERÉNU

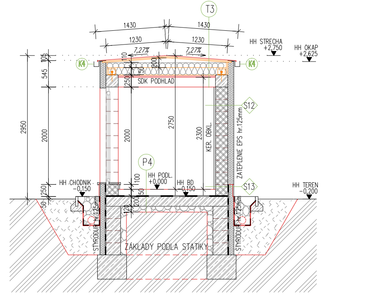

REZ C-C

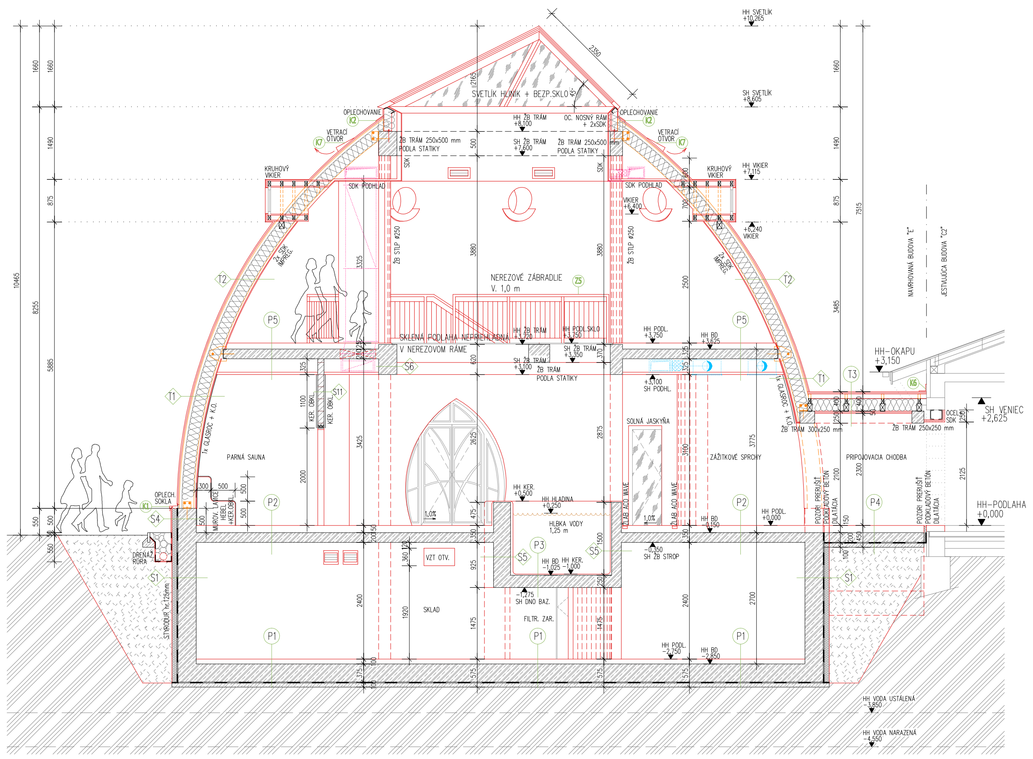

REZ A-A

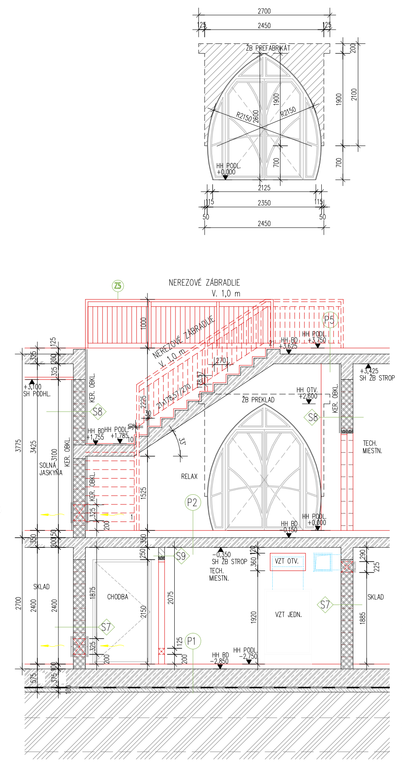

REZ D-D

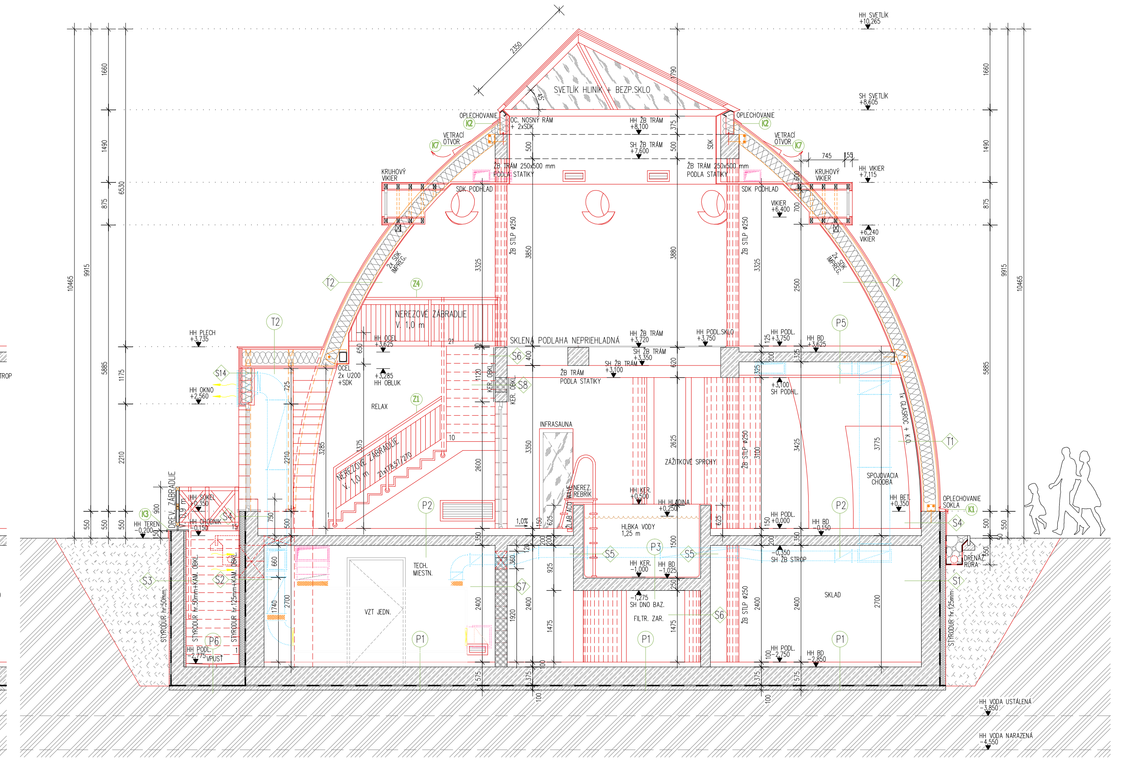

REZ B-B

SKLADBY STRIECH:

(T1) PLOCHÁ STREŠNA 1NP
MEŠNÝ PLECH
STRUKTÚROVANÁ DEŤAICA VRSTVA + POMOCNÁ HI
CELOPLOŠNE ZEMNENÉ 25 mm
CELOPLOŠNE ZEMNENÉ 25 mm
TEPELNÁ IZOLÁCIA MEDZI KROKVAMI NOBASIL, ISOVER tx.150+100mm
PARIZOBRANNÁ HLINKOVÁ FÓLIA S PRELEPENÝM SPOJMI
NOSNÁ KONŠTRUKCIA PODKLADU
1x DOSKY OLSROC
TEPELNÁ IZOLÁCIA FÓLIA POD OBKLAD PO LATOCH/M
LEPIDLO OBKLADOV BASF PO FLEXIBORIS TREZA CÚTE
KERAMICKÉ OBKLADY – AGROB BUCHTAL

(T2) ŠIKMÁ STREŠNA 2NP
MEŠNÝ PLECH
STRUKTÚROVANÁ DEŤAICA VRSTVA + POMOCNÁ HI
CELOPLOŠNE ZEMNENÉ 25 mm
CELOPLOŠNE ZEMNENÉ 25 mm
TEPELNÁ IZOLÁCIA MEDZI KROKVAMI NOBASIL, ISOVER tx.150+100mm
PARIZOBRANNÁ HLINKOVÁ FÓLIA S PRELEPENÝM SPOJMI
NOSNÁ KONŠTRUKCIA PODKLADU
2x IMPREGNOVANÉ SDK DOSKY
BIELA MALBA

(T3) PLOCHÁ STREŠNA – PRÍPOJOVÁCIA CHODBA
MEŠNÝ PLECH
STRUKTÚROVANÁ DEŤAICA VRSTVA + POMOCNÁ HI
CELOPLOŠNE ZEMNENÉ 25 mm
CELOPLOŠNE ZEMNENÉ 25 mm
NOSNÉ NÁKRYV 100/150
TEPELNÁ IZOLÁCIA MEDZI KROKVAMI NOBASIL, ISOVER tx.150+100mm
PARIZOBRANNÁ HLINKOVÁ FÓLIA S PRELEPENÝM SPOJMI
NOSNÁ KONŠTRUKCIA PODKLADU
2x IMPREGNOVANÉ SDK DOSKY
BIELA MALBA

SKLADBY PODLÁH:

(P1) PODLAHA 1NP
KERAMICKÁ DLAŽBA PROTIŠMYKOVÁ "K"
LEPIDLO FLEX BASF PO NANOFLEXI, SPÁRY PO NANOFUG
CEMENTOVÝ POTER
PE FÓLIA – OCHRANA
HYDROIZOLÁCIA 1x ELASTOBIT PV 40
2x ELASTOBIT GG 40
PENETRAČNÝ NÁTER SPLAST PRIMER
PODKLADOVÝ BETÓN
POVODNÝ TERÉN – ZAHLADOVÁ ŠKÁRA

75mm
375mm
100mm

(P2) PODLAHA 1NP
KERAMICKÁ DLAŽBA PROTIŠMYKOVÁ "K" ("R7"–AGROB–BUCHTAL
LEPIDLO FLEX BASF PO NANOFLEXI, SPÁRY PO DURAPOX NT PLUS 5mm
SILIKÓNOVÉ SO SILIKÓNOM PO SILOFERM VÉ
SILIKÓNOVÉ SO SILIKÓNOM PO SILOFERM VÉ
CEMENTOVÝ POTER V SPÁDE K VPUSTOM SO SETÍNOVAJÚ,150/150 50/75mm
PE FÓLIA
TEPELNÁ IZOLÁCIA Z EXTRUDOVANÉHO POLYSTRÉNU 60mm
HYDROIZOLÁCIA 1x ELASTOBIT PV 40
2x ELASTOBIT GG 40
ZALOŽENÝ ŠÍRKOVÉHO NÁSYP 200mm
ODHLUČSÚVAJÚ TERÉN, ALEBO ZAŤAŽENÝ NÁSYP 125mm

(P3) PODLAHA – BAŽÉN
KERAMICKÁ BAŽÉNOVÁ DLAŽBA–AGROB BUCHTAL
LEPIDLO, ŠPÁROVACIA MALTA, HYDROIZOLÁCIA–SYSTÉM MAPELASTIC
ŽELEZOBETÓNOVÁ VAŇA Z VÄDOTEŽNÉHO BETÓNU V SPÁDE
IMPREGNOVANÁ DREVENÁ STOPA
BIELA MALBA

(P4) PODLAHA 1NP – PREPOJ. CHODBA
KERAMICKÁ DLAŽBA PROTIŠMYKOVÁ "K"–AGROB–BUCHTAL 10mm
LEPIDLO FLEX BASF PO NANOFLEXI, SPÁRY PO DURAPOX NT PLUS 5mm
SILIKÓNOVÉ SO SILIKÓNOM PO SILOFERM VÉ
CEMENTOVÝ POTER V SPÁDE K VPUSTOM SO SETÍNOVAJÚ,150/150 75mm
PE FÓLIA
TEPELNÁ IZOLÁCIA Z EXTRUDOVANÉHO POLYSTRÉNU 60mm
HYDROIZOLÁCIA 1x ELASTOBIT PV 40
2x ELASTOBIT GG 40
PENETRAČNÝ NÁTER
ZALOŽENÝ ŠÍRKOVÉHO NÁSYP 200mm
ODHLUČSÚVAJÚ TERÉN, ALEBO ZAŤAŽENÝ NÁSYP 125mm

(P5) PODLAHA 2NP
KERAMICKÁ DLAŽBA PROTIŠMYKOVÁ "K"–AGROB–BUCHTAL 10mm
LEPIDLO FLEX BASF PO NANOFLEXI, SPÁRY PO DURAPOX NT PLUS 5mm
SILIKÓNOVÉ SO SILIKÓNOM PO SILOFERM VÉ
CEMENTOVÝ POTER V SPÁDE K VPUSTOM SO SETÍNOVAJÚ,150/150 50mm
PE FÓLIA
TEPELNÁ IZOLÁCIA Z EXTRUDOVANÉHO POLYSTRÉNU 60mm
HYDROIZOLÁCIA 1x ELASTOBIT PV 40
2x ELASTOBIT GG 40
NOSNÁ KONŠTRUKCIA PODKLADU – KOVOVÁNA VRSTVA
PODKLAD
BIELA MALBA

(P6) PODLAHA PRI EXT. SCHODOCH
KERAMICKÝ OBKLAD PROTIŠMYKOVÝ"MR"(MRZUVZD)–AGROB–BUCHTAL 10mm
LEPIDLO–SYSTÉM MAPELASTIC 10mm
VYROVNÁVACIE CEMENTOVÉ LÉŽKO 10mm
ŽB KONŠTRUKCIA SO SPÁDOM 200mm
1x ELASTOBIT PV 40
2x ELASTOBIT GG 40
PENETRAČNÝ NÁTER SPLAST PRIMER
PODKLADOVÝ BETÓN 100mm
POVODNÝ TERÉN – ZAHLADOVÁ ŠKÁRA

SKLADBY STIEN:

(S1) OBVODOVÉ STĚNA DUTÉRNÍ
POVODNÝ TERÉN ALEBO ZAVIGNENÝ ZASYP
TEPELNÁ IZOLÁCIA EXTRUDOVANÝ STYRODUR 3035CS HR.125mm
BITÚMENOVÉ LEPIDLO TEPELNÁ IZOLÁCIE
HYDROIZOLÁCIA 1x ELASTOBIT PV 40 2x ELASTOBIT GG 40
PENETRAČNÝ NÁTER SPLAST PRIMER
ŽELEZOBETÓNOVÁ OBVODOVÁ STĚNA
VNUTORNÁ VÁPENOCEMENTOVÁ STRUDOVÁ OMÍTKA BAUMIT
UMYTATELNÁ MALBA SIETILISÉDA

(S2) OBVODOVÉ STĚNA DUTÉRNÍ PRI SCHODOCH
KAMENNÝ OBKLAD + LEPIACA HMOTA
SKLOSETNÁ MREŽKA
TEP. IZOL. Z EXTRUDOVANÝ STYRODUR 3035CS HR.125mm +HMOŽINK.
BITÚMENOVÉ LEPIDLO TEPELNÁ IZOLÁCIE
HYDROIZOLÁCIA 1x ELASTOBIT GG 40
PENETRAČNÝ NÁTER SPLAST PRIMER
ŽELEZOBETÓNOVÁ OBVODOVÁ STĚNA
VNUTORNÁ VÁPENOCEMENTOVÁ STRUDOVÁ OMÍTKA BAUMIT
UMYTATELNÁ MALBA SIETILISÉDA

(S3) OBVODOVÉ PODZEMNÉ STĚNA PRI SCHODOCH
POVODNÝ TERÉN ALEBO ZAVIGNENÝ ZASYP
TEP. IZOL. Z EXTRUDOVANÝ STYRODUR 3035CS HR.50mm +HMOŽINK.
BITÚMENOVÉ LEPIDLO TEPELNÁ IZOLÁCIE
HYDROIZOLÁCIA 1x ELASTOBIT PV 40 2x ELASTOBIT GG 40
PENETRAČNÝ NÁTER SPLAST PRIMER
POZN.:ŠKÁROVANÉ FLEX ŠPÁROVACIA HMOTA PO NANOFUG
TEP. IZOL. Z EXTRUDOVANÝ STYRODUR 3035CS HR.50/100mm +HMOŽINK.
ŽELEZOBETÓNOVÁ MREŽKA
KAMENNÝ OBKLAD + LEPIACA HMOTA

(S4) SOKOLIK MURIVO
KAMENNÝ OBKLAD + LEPIACA HMOTA
SKLOSETNÁ MREŽKA
TEPELNÁ IZOLÁCIA EXTRUDOVANÝ STYRODUR 3035CS HR.125mm
BITÚMENOVÉ LEPIDLO TEPELNÁ IZOLÁCIE
HYDROIZOLÁCIA 1x ELASTOBIT PV 40 2x ELASTOBIT GG 40
PENETRAČNÝ NÁTER SPLAST PRIMER
ŽELEZOBETÓNOVÁ OBVODOVÁ STĚNA
LEPIACA HMOTA
KERAMICKÉ OBKLADY

(S5) STĚNA BAŽÉNA
KERAMICKÝ BAŽÉNOVÝ OBKLAD–AGROB BUCHTAL
LEPIDLO, ŠPÁROVACIA MALTA, HYDROIZOLÁCIA–SYSTÉM MAPEI, BASF
ŽELEZOBETÓNOVÁ VAŇA Z VÄDOTEŽNÉHO BETÓNU
POZN.:PRÍKOZNÉ ŠKÁRY S ŠÍRKOM PRÍBIH SIKA

(S6) VNÚTŘ ŽB STĚNY POD BAŽÉNOM
UMYTATELNÁ MALBA SIETILISÉDA
VNUTORNÁ VÁPENOCEMENTOVÁ STRUDOVÁ OMÍTKA BAUMIT
ŽELEZOBETÓNOVÁ OBVODOVÁ STĚNA
VNUTORNÁ VÁPENOCEMENTOVÁ STRUDOVÁ OMÍTKA BAUMIT
UMYTATELNÁ MALBA SIETILISÉDA

(S7) VNÚTŘ STĚNY 1NP
UMYTATELNÁ MALBA SIETILISÉDA
VNUTORNÁ VÁPENOCEMENTOVÁ STRUDOVÁ OMÍTKA BAUMIT
MURIVO PORITHERM 25 PW.D
VNUTORNÁ VÁPENOCEMENTOVÁ STRUDOVÁ OMÍTKA BAUMIT
UMYTATELNÁ MALBA SIETILISÉDA

(S8) VNÚTŘ STĚNY 2NP – AGROB BUCHTAL
LEPIDLO OBKLADOV BASF PO FLEXIBORIS, TREZA CÚTE
HYDROIZOLÁNA ŽIAVITÁ FÓLIA POD OBKLAD PO LATOCH/M
VNUTORNÁ STRUDOVÁ CEMENTOVÁ OMÍTKA PRO OBKLADY
MURIVO PORITHERM 25 PW.D
VNUTORNÁ VÁPENOCEMENTOVÁ OMÍTKA POD OBKLADY
HYDROIZOLÁNA ŽIAVITÁ FÓLIA POD OBKLAD PO LATOCH/M
LEPIDLO OBKLADOV BASF PO FLEXIBORIS, TREZA CÚTE
KERAMICKÉ OBKLADY – AGROB BUCHTAL
POZN.:ŠKÁROVANÉ FLEX ŠPÁROVACIA HMOTA PO NANOFUG

(S9) VNÚTŘ STĚNY 1NP
UMYTATELNÁ MALBA SIETILISÉDA
VNUTORNÁ VÁPENOCEMENTOVÁ STRUDOVÁ OMÍTKA BAUMIT
MURIVO PORITHERM 12,5 PW.D
VNUTORNÁ VÁPENOCEMENTOVÁ STRUDOVÁ OMÍTKA BAUMIT
UMYTATELNÁ MALBA SIETILISÉDA
DREVENÁ POMOCNÁ KONŠTRUKCIA
TEPELNÁ IZOLÁCIA NOBASIL MEDZI LEPENÝMI NOSNÍKMI, ISOVER tx.100+100mm
PARIZOBRANNÁ HLINKOVÁ FÓLIA S PRELEPENÝM SPOJMI
NOSNÁ KONŠTRUKCIA PODKLADU
1x DOSKY OLSROC
TEPELNÁ IZOLÁCIA FÓLIA POD OBKLAD PO LATOCH/M
LEPIDLO OBKLADOV BASF PO FLEXIBORIS, TREZA CÚTE
KERAMICKÉ OBKLADY – AGROB BUCHTAL

(S10) VNÚTŘ STĚNY 2NP
KAMENNÝ OBKLAD + LEPIACA HMOTA
SKLOSETNÁ MREŽKA
TEP. IZOL. Z EXTRUDOVANÝ STYRODUR 3035CS HR.125mm
BITÚMENOVÉ LEPIDLO TEPELNÁ IZOLÁCIE
HYDROIZOLÁCIA 1x ELASTOBIT PV 40
2x ELASTOBIT GG 40
PENETRAČNÝ NÁTER SPLAST PRIMER
MURIVO PORITHERM 25 PW.D
VNUTORNÁ VÁPENOCEMENTOVÁ STRUDOVÁ OMÍTKA BAUMIT
UMYTATELNÁ MALBA SIETILISÉDA

(S11) VNÚTŘ STĚNY 1NP – PREP. CHODBA
KAMENNÝ OBKLAD + LEPIACA HMOTA
SKLOSETNÁ MREŽKA
TEP. IZOL. Z EXTRUDOVANÝ STYRODUR 3035CS HR.50mm +HMOŽINK.
BITÚMENOVÉ LEPIDLO TEPELNÁ IZOLÁCIE
HYDROIZOLÁCIA 1x ELASTOBIT PV 40 2x ELASTOBIT GG 40
PENETRAČNÝ NÁTER SPLAST PRIMER
POZN.:ŠKÁROVANÉ FLEX ŠPÁROVACIA HMOTA PO NANOFUG
ŽELEZOBETÓNOVÁ OBVODOVÁ STĚNA
VNUTORNÁ VÁPENOCEMENTOVÁ STRUDOVÁ OMÍTKA BAUMIT
UMYTATELNÁ MALBA SIETILISÉDA

(S12) OBV. MURIVO – PREP. CHODBA
VONKAJŠIA STRUDOVÁ VÁPENOCEMENTOVÁ OMÍTKA BAUMIT STROMOZNÁ
KONTAKTNÉ ZATEPLENIE CELULOVÝ ISOLETX Z MINERÁLNEJ VLNY, HR.+125mm
MURIVO Z TEHEL PORITHERM 25 PW.D
VNUTORNÁ VÁPENOCEMENTOVÁ STRUDOVÁ OMÍTKA PRO OBKLADY
HYDROIZOLÁNA ŽIAVITÁ FÓLIA POD OBKLAD PO LATOCH/M
LEPIDLO OBKLADOV BASF PO FLEXIBORIS, TREZA CÚTE
KERAMICKÉ OBKLADY – AGROB BUCHTAL
POZN.:ŠKÁROVANÉ FLEX ŠPÁROVACIA HMOTA PO NANOFUG

(S13) SOKOL MURIVO – PREP. CHODBA
KAMENNÝ OBKLAD + LEPIACA HMOTA
SKLOSETNÁ MREŽKA
KONTAKTNÉ ZATEPLENIE CELULOVÝ ISOLETX Z MINERÁLNEJ VLNY POD KAM. OBKL., HR=100mm
MURIVO Z TEHEL PORITHERM 25 PW.D
HYDROIZOLÁCIA, MIN. 300mm NAD TERÉNOM 1x ELASTOBIT PV 40
2x ELASTOBIT GG 40
PENETRAČNÝ NÁTER SPLAST PRIMER
MURIVO Z TEHEL PORITHERM 25 PW.D
VNUTORNÁ VÁPENOCEMENTOVÁ STRUDOVÁ OMÍTKA PRO OBKLADY
HYDROIZOLÁNA ŽIAVITÁ FÓLIA POD OBKLAD PO LATOCH/M
LEPIDLO OBKLADOV BASF PO FLEXIBORIS, TREZA CÚTE
KERAMICKÉ OBKLADY – AGROB BUCHTAL
POZN.:ŠKÁROVANÉ FLEX ŠPÁROVACIA HMOTA PO NANOFUG

(S14) STĚNOVÝ OBV. STĚNA
KAMENNÝ OBKLAD + LEPIACA HMOTA
SKLOSETNÁ MREŽKA
TEP. IZOL. Z EXTRUDOVANÝ STYRODUR HR.20mm
BITÚMENOVÉ LEPIDLO TEPELNÁ IZOLÁCIE
PARIZOBRANNÁ HLINKOVÁ FÓLIA S PRELEPENÝM SPOJMI
NOSNÁ KONŠTRUKCIA
1x DOSKY OLSROC
HYDROIZOLÁNA ŽIAVITÁ FÓLIA POD OBKLAD PO LATOCH/M
LEPIDLO OBKLADOV BASF PO FLEXIBORIS, TREZA CÚTE
KERAMICKÉ OBKLADY – AGROB BUCHTAL

LEGENDA MATERIALOV OBJEKT E:

- NOVÉ MURIVO HR. 250MM Z POROTHERM 25 PEVN. TRIEDY 12 NA MALTU MVC 25
- NOVÉ MURIVO HR. 125MM Z POROTHERM 11,5 PEVN. TRIEDY 12 NA MALTU MVC 25
- ŽELEZOBETÓN. TRIEDY PODĽA STATIKY BAZEN Z VODONEPREPUSTNÉHO BETÓNU
- TEPELNÁ IZOLÁCIA Z EXTRUDOVANÉHO POLYSTRÉNU – STYRODUR
- TEPELNÁ IZOLÁCIA Z MINERÁLNEJ VLNY
- IZOLÁCIA PROTI VODE A VLHKOSTI, SUTERÉN PROTI TLAKOVEJ VODE

OBJEKT C2:

- EXISTUJÚCE ZACHOVANÉ MUROVANÉ A BETÓNOVÉ KONŠTRUKCIE
- EXISTUJÚCE ZBÚRANÉ KONŠTRUKCIE
- SADROKARTÓNOVÉ PRIEČKY HR.125mm S MIN. VLNOU, 2x OPLÁŠŤENÁ 5 IMPR.SDK–MODRÝ
- MONTOVANÉ PRIEČKY HR.125mm S MIN.VLNOU OPLÁŠŤENÁ 5 CEM.DOSKAMI RIGIPS AQUAROC
- SDK PODHĽAD – MODRÝ SDK V SPRÍCHACH CEMENTOVÉ DOSKY AQUAROC
- NARUŠENÉ VŠETKY PODLAHY VRÁŤIŤ DO POVODNÉHO STAVU, cca 11,00m2

AUTOR: Ing.arch. AMBRÓZY Jozef	KOF SK s.r.o. – ARCHITEKTONICKÁ A PROJEKČNÁ KANCELÁRIA	ODIP
HIP: Ing.arch. AMBRÓZY Jozef	REALIZÁCIA / ÚTOČ/BRATISLAVA – TRNAVA 13 / ZAHRADNÁ STREŠA	
ZPR: Ing.arch. AMBRÓZY Dušan	VYPRACOVAL: Ing.ALMÁŠI Ladislav	

NÁZOV v MIESTO STAVBY:
REKONŠTRUKCIA A PRÍSTAVBA SAUNOVÉHO SVETA
THERMAL CONVINUS VELKÝ MEDER
kat.úz. VELKÝ MEDER, č.p. 4216/8, 4216/34, 4216/35

SEVERKA | INVESTOR: TERMAL s.r.o., PROMENÁDNA 3221/20, 932 01 VELKÝ MEDER
POSUNAŤ 1NP (0,000 = 170,70) | DIELČA ČASŤ: ARCHITEKTÚRA | OBSAH VÝKRESU: **REZY A-A, B-B, C-C, D-D** PROJEKT NA STAVEBNÉ POVOLENIE
PEVNÝ BOD

STUPEŇ: P.S.K.
MIERKA: 1 : 50
DÁTUM: 07.2016
Č.VÝKRESU: 07

POZNÁMKY:
- KÓTOVANÁ HĺBKA STAVBA V MILIMETROCH
- VÝŠKOVÉ KÓTY V METROCH
- KÓTOVANIE NA STAVBE PREVERIŤ
- NEJASNOSTI HLÁSIŤ DOZOROVI STAVBY
- ODCHÝLKY OHLÁSIŤ INVESTOROVI A STAVBYVEDÚCEMU
- TZB PREDEBRAŤ Z OBDORNÝCH VÝKRESOV PROFESISTOV
- STATICKO-KONŠTRUKČNÉ DANOSTI ZO STAT. VÝKRESOV
- PLATA VŽDY VÝKRESY S NOVŠÍM INDEXMI
- NEJASNOSTI MEDZI ARCHITEKTONICKÝMI, TZB A STATICKÝMI VÝKRESMI IHNEĎ HLÁSIŤ
- VODITEĽNÉ DREVENÉ ČASTI KROVU V EXTÉRIÉRI OHOĽOVANÉ
- MURIVOM A BETÓNOM STRÁKAJÚCE SA DREVENÉ KONŠTRUKCIE OPATRIŤ ŽIAROVÝM ASFALTOM
- DREVENÉ ČASTI KROVU OPATRIŤ PROTI ŠKODOCOM A HNILOBE
- VO VÝPISE REZIVA NIE JE POČÍTANÉ S REZIVOM
- OCEĽOVÉ PRVKY KROVU OPATRIŤ OCHRANNÝM NÁTEROM PROTI KOROZÍI VHODNÉ NA DANÉ PROSTREDIE
- UMIESTENIE A ROZMERY VŠETKÝCH TZB, VZT ZARADENÍ CEZ STROP, STREDU A FASÁDU PODĽA VÝKRESOV JEDNOTLIVÝCH PROFESISTOV
- PRED VÝROBOU KLAMPIARSKYCH VÝROBKOV BUDÚ SKUTOČNÉ ROZMERY NAVIAZUJÚCICH KO KONŠTRUKCIÍ OVERENÉ NA STAVBE
- PODOBNÉ SKLONILNÍKOVÉ STĚNY A PRÍPADNÉ ŠVETÚKY BUDÚ DODÁVANÉ KOMPLETNE, VRÁTANE VŠETKÝCH UKONČUJÚCICH LIŠTI, OKAPNÍČIEK, PARAPETOV apod.
- TYP, TVAR, ROZMERY A POVRCHOVÁ ÚPRAVA BUDÚ PREDLOŽENÉ V DOSTATOČNOM PREDSTIHU INVESTOROVI KU SCHVÁLENIU
- MAX. VELKOSŤ DILATAČNÝCH ÚSEKOV KER. DLAŽBY JE 40m2, PREVEST TÝPOVÝM DILATAČNÝM LIŠTAMI npr. SCHLUTER DILEX

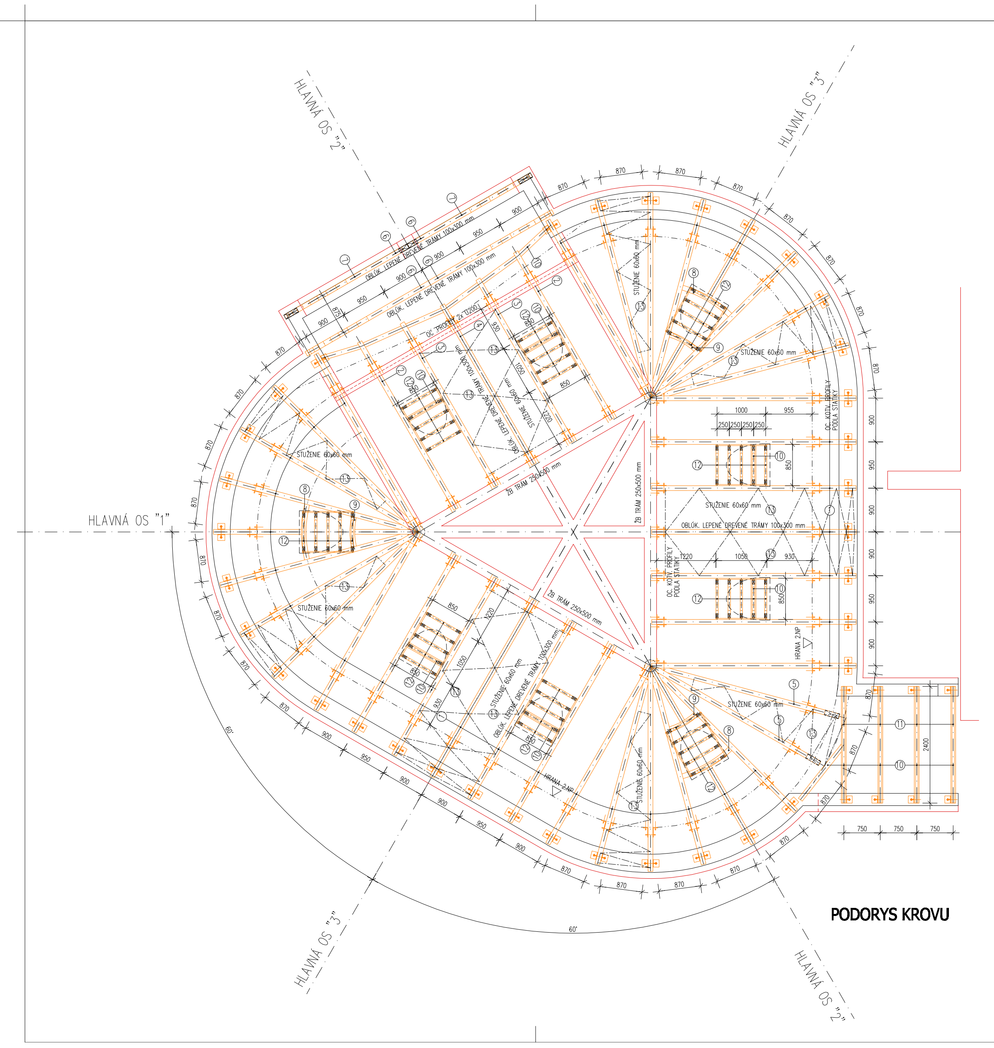
HLAVNÁ OS "1"
HLAVNÁ OS "2"
HLAVNÁ OS "3"
SKLENENÉ KRÁNIKY
OBLOK LEPENÉ DREVENÉ TRÁMY 100x300 mm
ZÁSTUPNÝ KRÁNIK
ZÁSTUPNÝ KRÁNIK