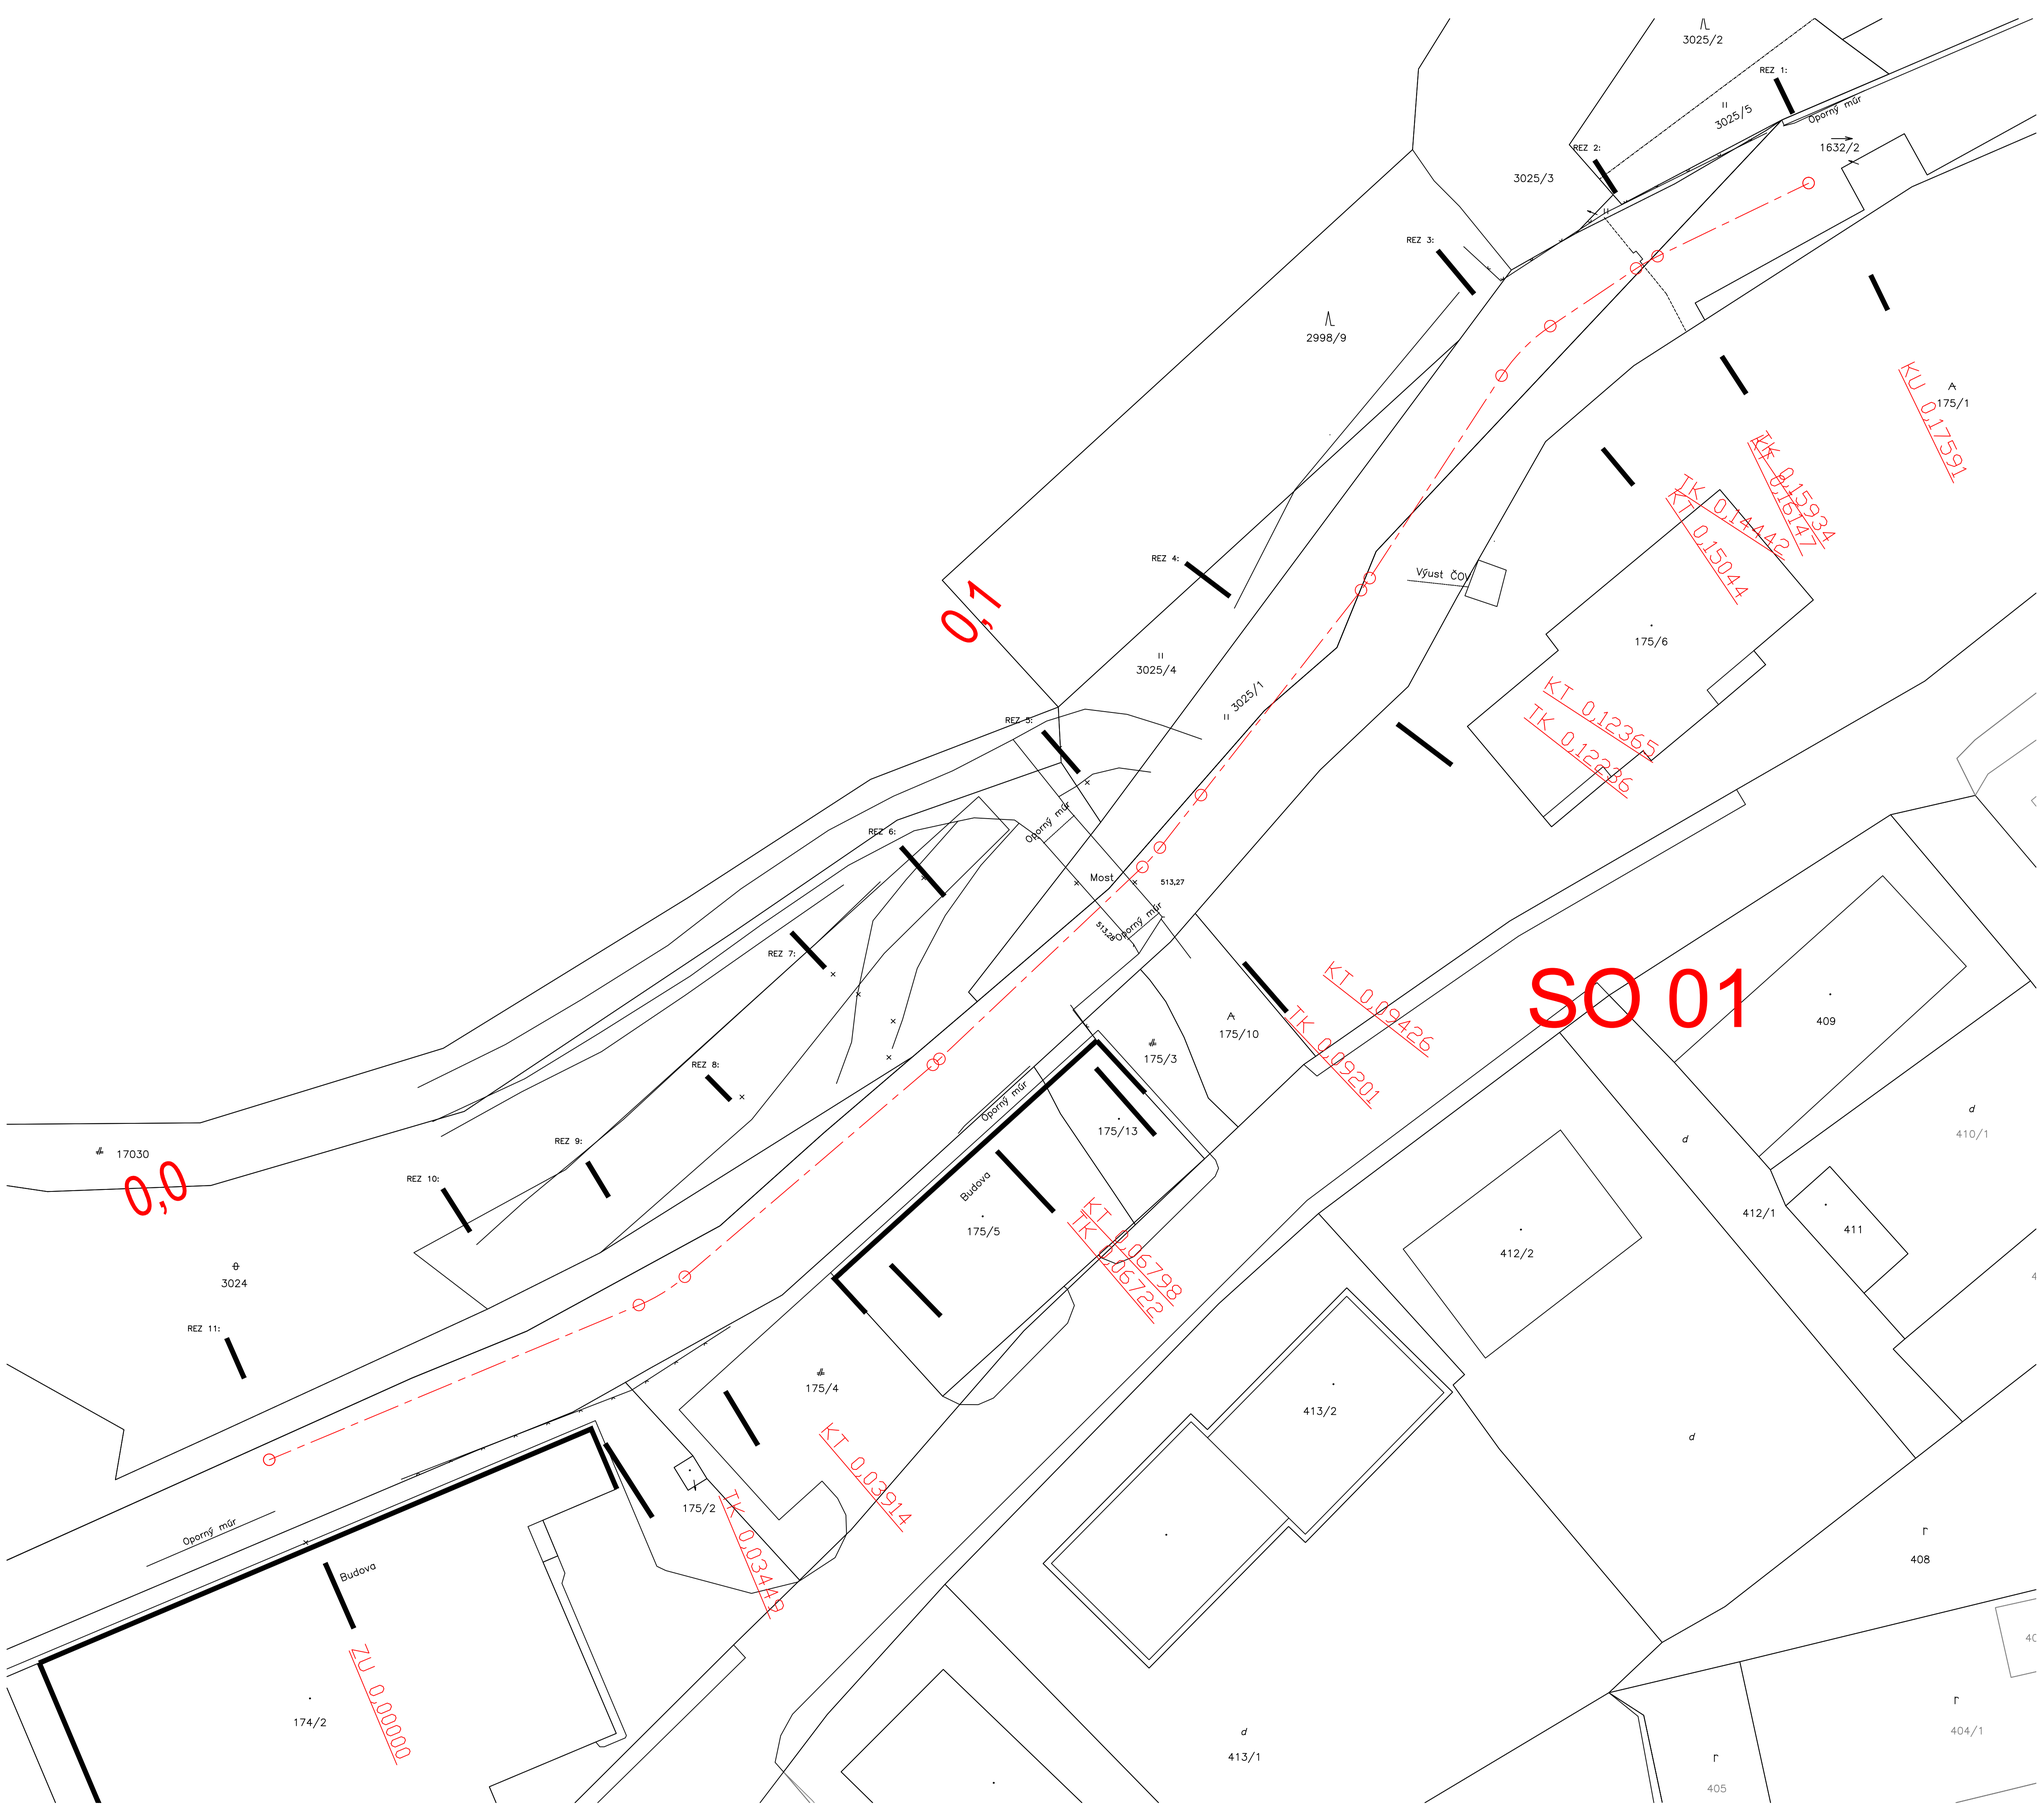

SO 01
0,1
0,0
REZ 1:
REZ 2:
REZ 3:
REZ 4:
REZ 5:
REZ 6:
REZ 7:
REZ 8:
REZ 9:
REZ 10:
REZ 11:
3025/2
3025/5
3025/3
1632/2
Oporný múr
2998/9
3025/4
3025/1
Výust ČOV
175/1
175/6
175/10
175/3
175/13
175/5
175/4
175/2
174/2
3024
17030
Most
513,27
513,28
Budova
409
410/1
412/1
412/2
411
413/2
413/1
408
404/1
405
KU 0,17591
TK 0,15934
KT 0,15947
TK 0,14442
KT 0,15044
KT 0,12365
TK 0,12236
KT 0,09426
TK 0,09201
KT 0,06798
TK 0,06722
KT 0,03914
TK 0,03449
ZU 0,00000