STUPEŇ NA TOKU S ÚKRYTOM PRE RYBY

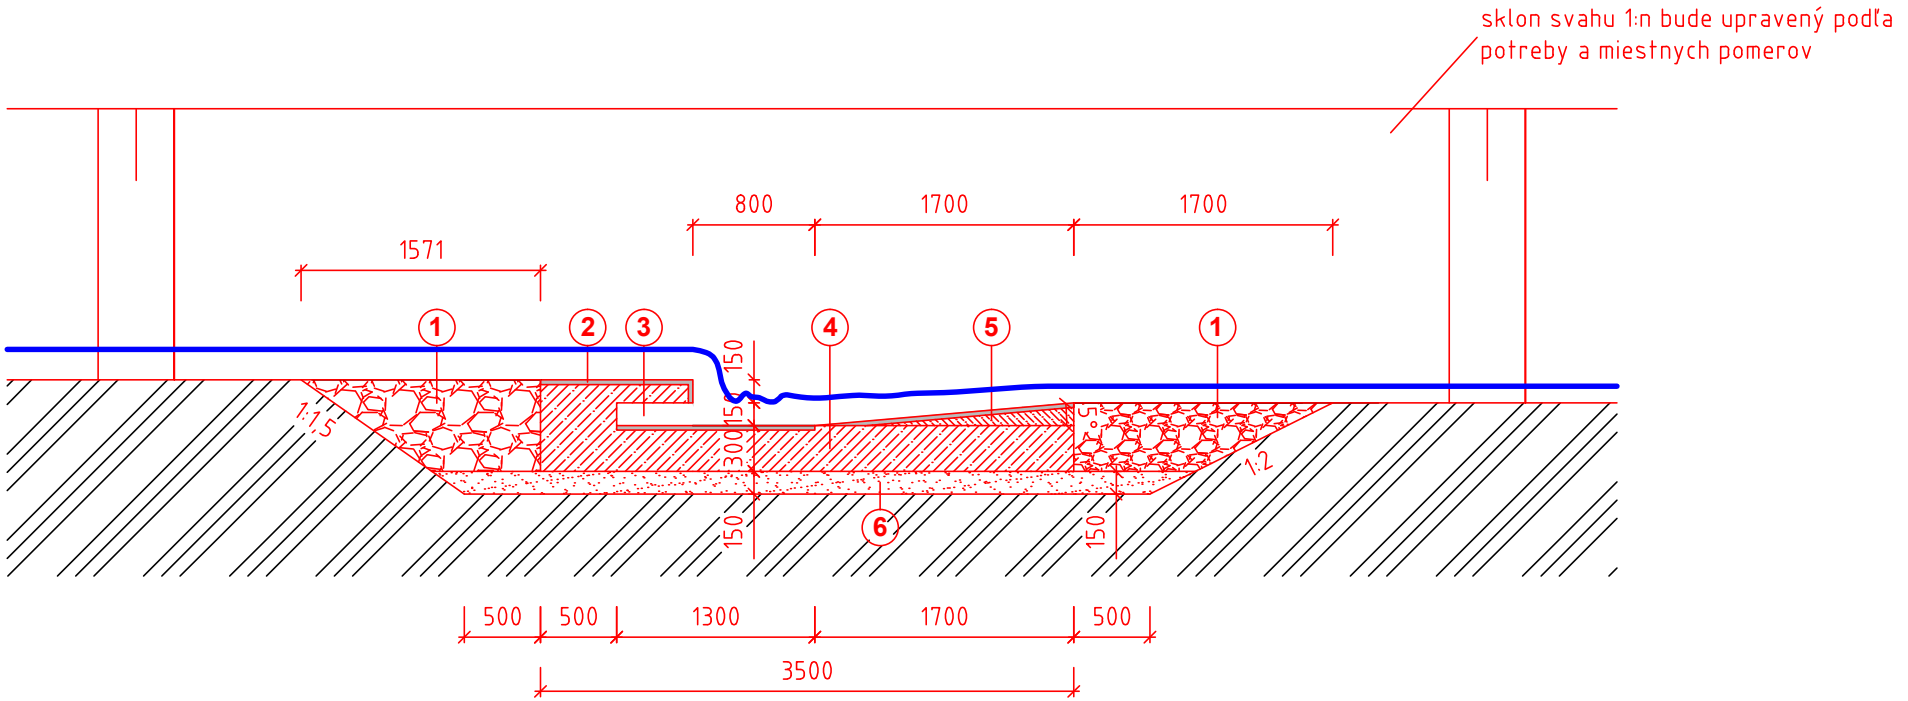

1. KAMENNÁ NAHÁDZKA S POVRCHOVOU ÚPRAVOU (PRELIATE ŠKÁR CEMENTOVOU MALTOU, PRÍPADNE VODOSTAV. BETÓNOM
2. ÚPRAVA POHĽADU PREFABRIKÁTOV – VYMÝVANÝ KAMEŇ (TATRANSKÁ ŽULA)
3. ÚKRYT PRE RYBY (VÝŠKA 0,15M, DĹŽKA 0,5M, ŠÍRKA V ZÁVISLOSTI OD ŠÍRKY KORYTA)
4. PRAFABRIKÁT Z VODOSTAVEBNÉHO BETÓNU STN EN 206, STN EN 206/NA, C 30/37, XC 4, XD 2
5. VYSPRAVENIE Z BETÓNU STN EN 206, STN EN 206/NA, C 30/37, XC 4, XD 2 S POVRCHOVOU ÚPRAVOU – VYMÝVANÝ KAMEŇ (TATRANSKÁ ŽULA)
6. ŠTRKOPIESKOVÝ PODSYP



2., 5., DETAIL VYMÝVANÉHO KAMEŇA (TATRANSKÁ ŽULA)