ÚPRAVA BREHOV KORYTA - VARIANT A

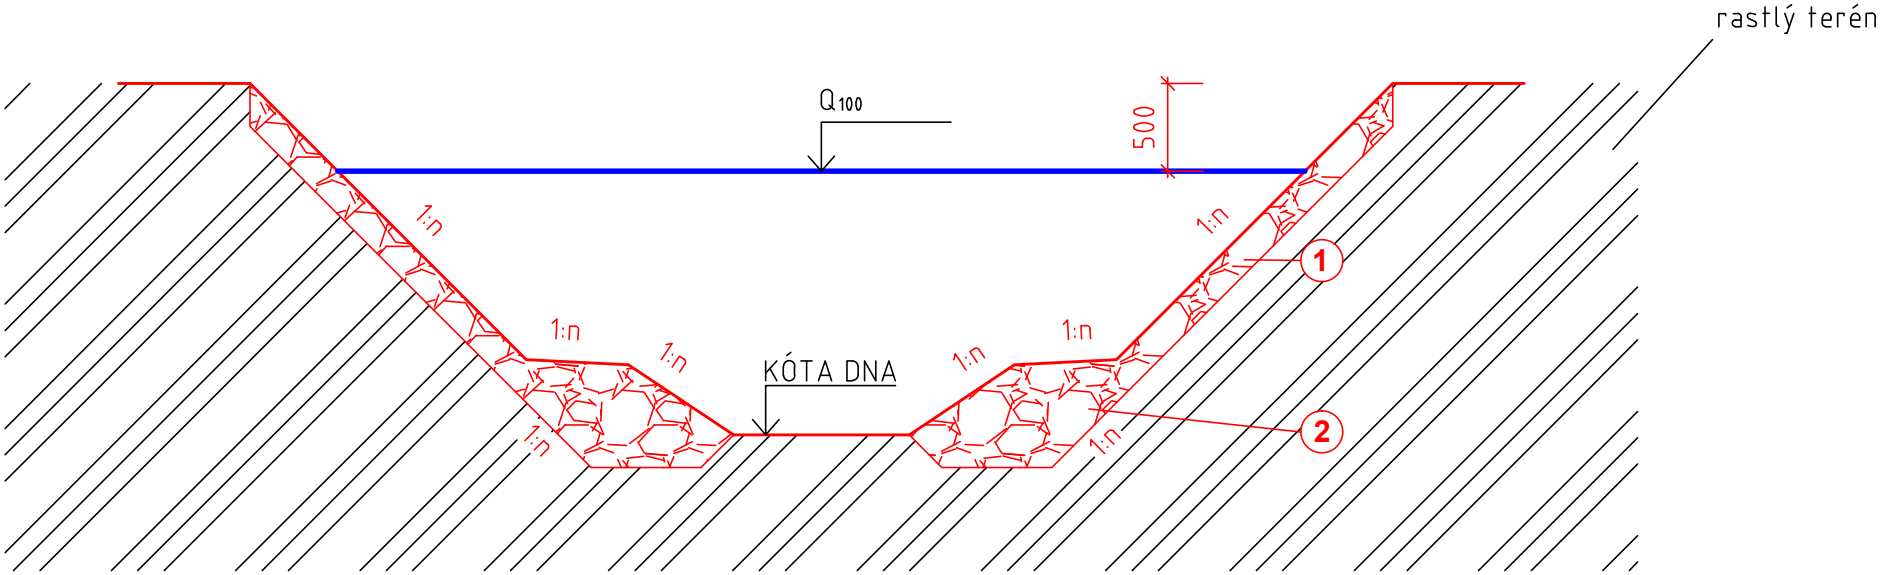

1. OPEVNENIE BREHOV Z LOMOVÉHO KAMEŇA
2. PäTKA Z LOMOVÉHO KAMEŇA