
ÚPRAVA BREHOV KORYTA – VARIANT B

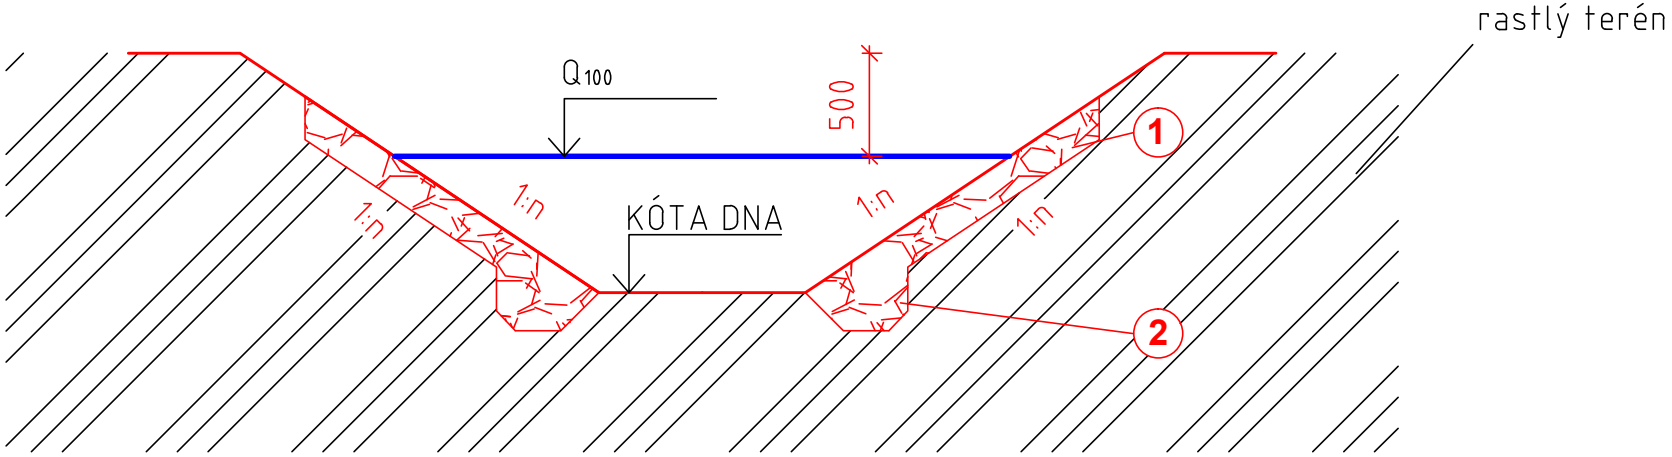

1. OPEVNENIE BREHOV Z LOMOVÉHO KAMEŇA
2. PäTKA Z LOMOVÉHO KAMEŇA