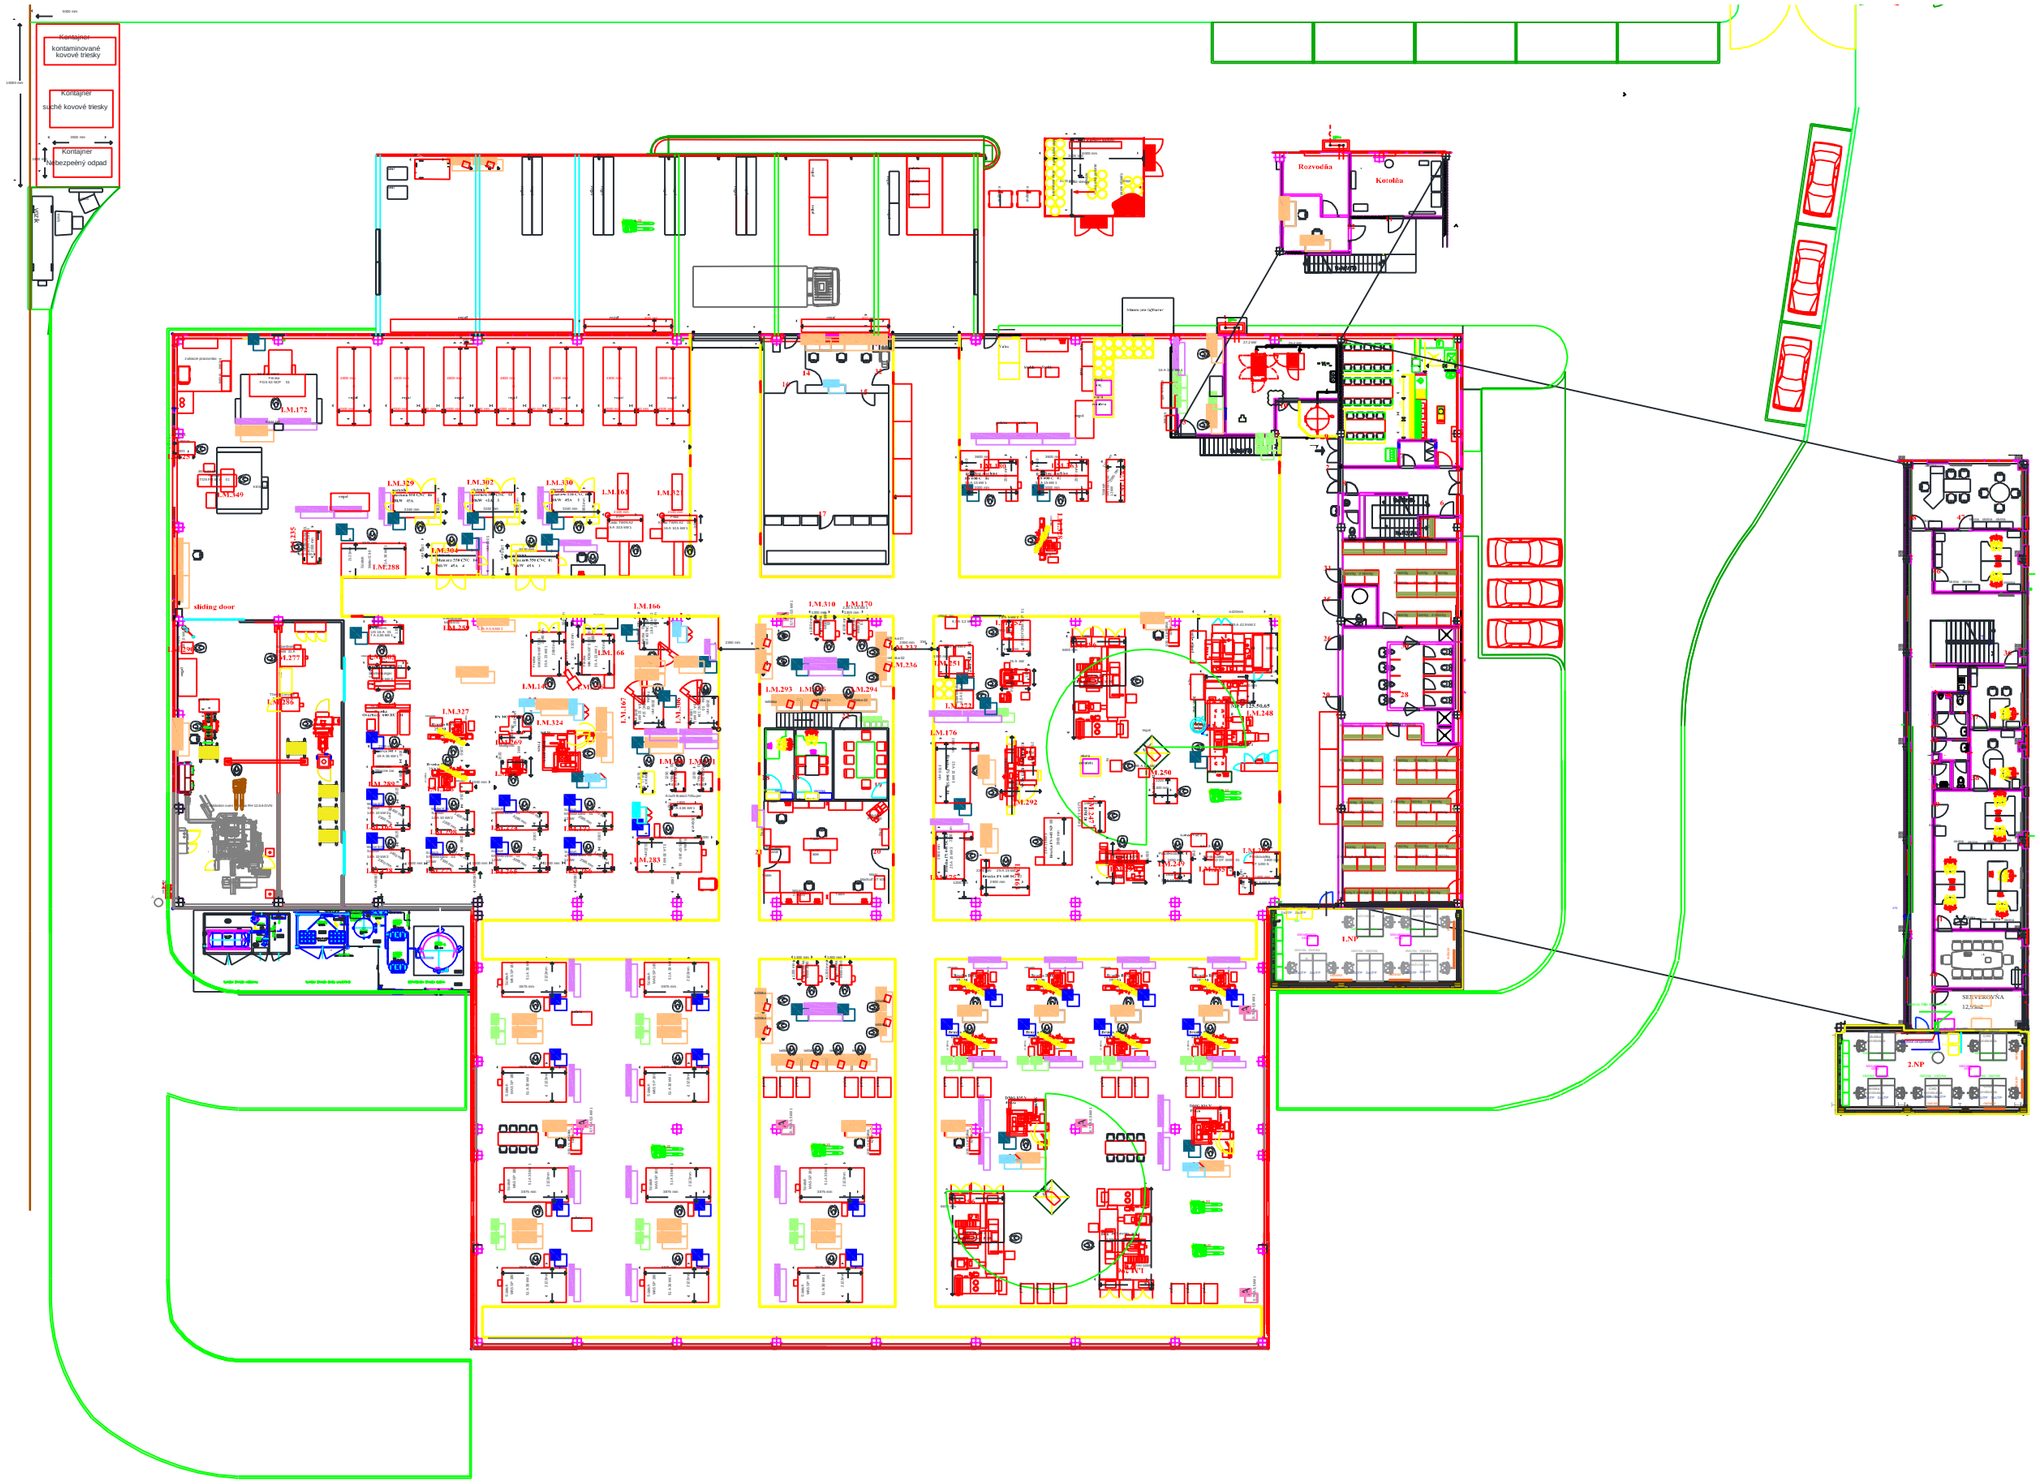
Kontajner
kontaminované kovové třísky
Kontajner
suché kovové třísky
Kontajner
Nebezpečný odpad
Rozvodňa
Kotolňa
sliding door
1.NP
2.NP