Príloha č. 1a
Širšie vzťahy v lokalite plánovanej stavby

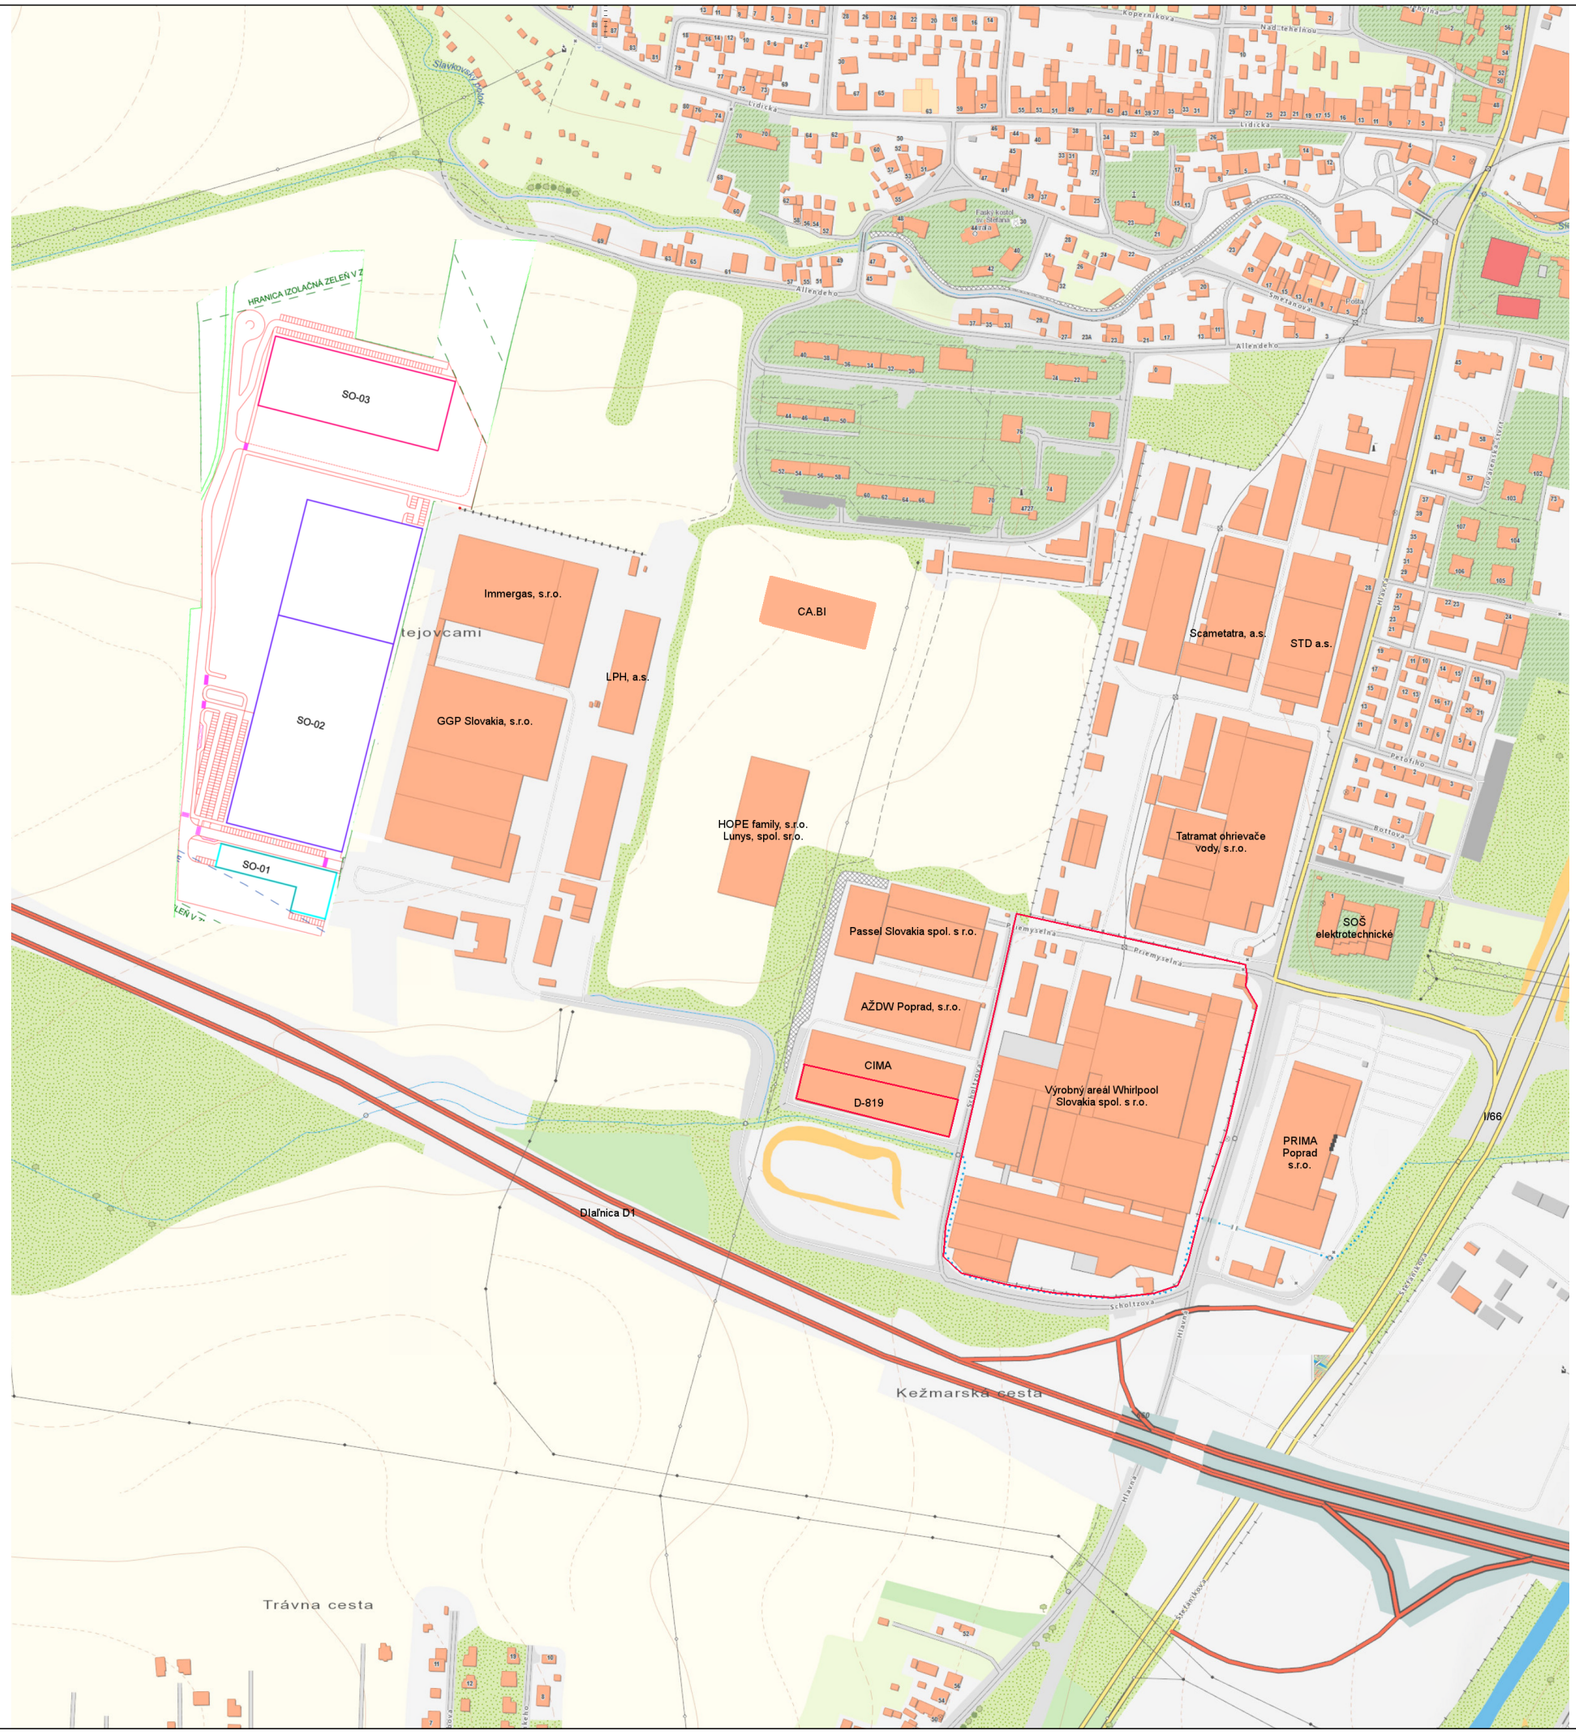

Príloha č. 1b
Fotodokumentácia územia a chránených budov vrátanie situovania kontrolných bodov

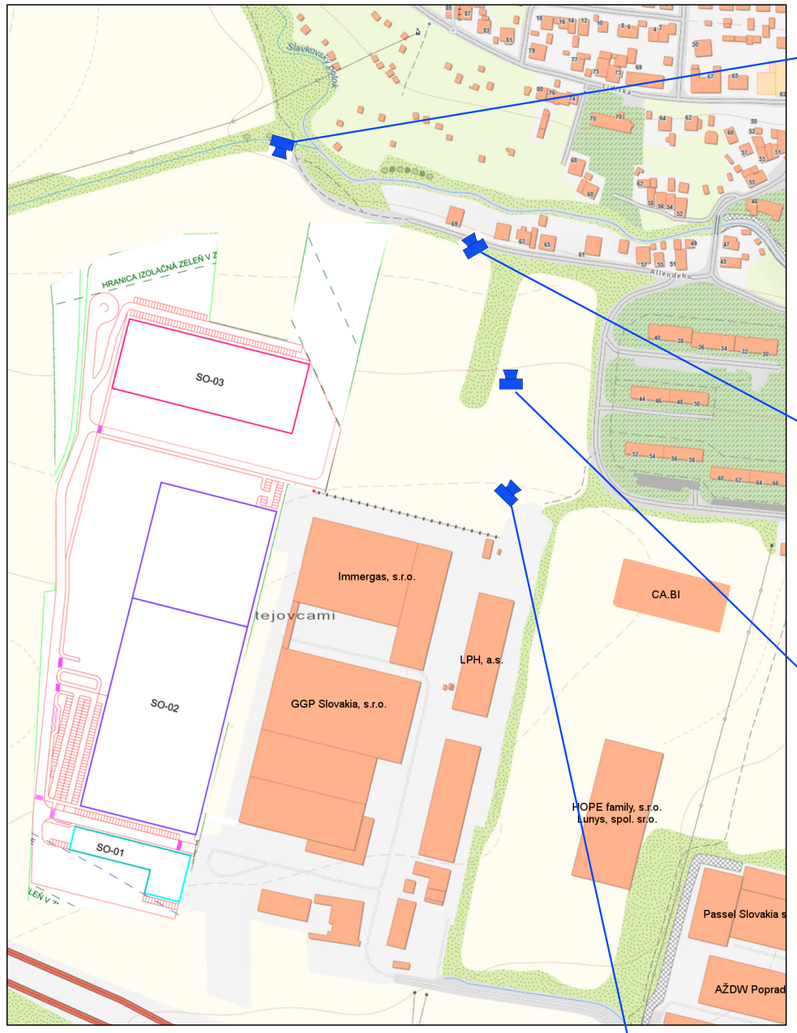

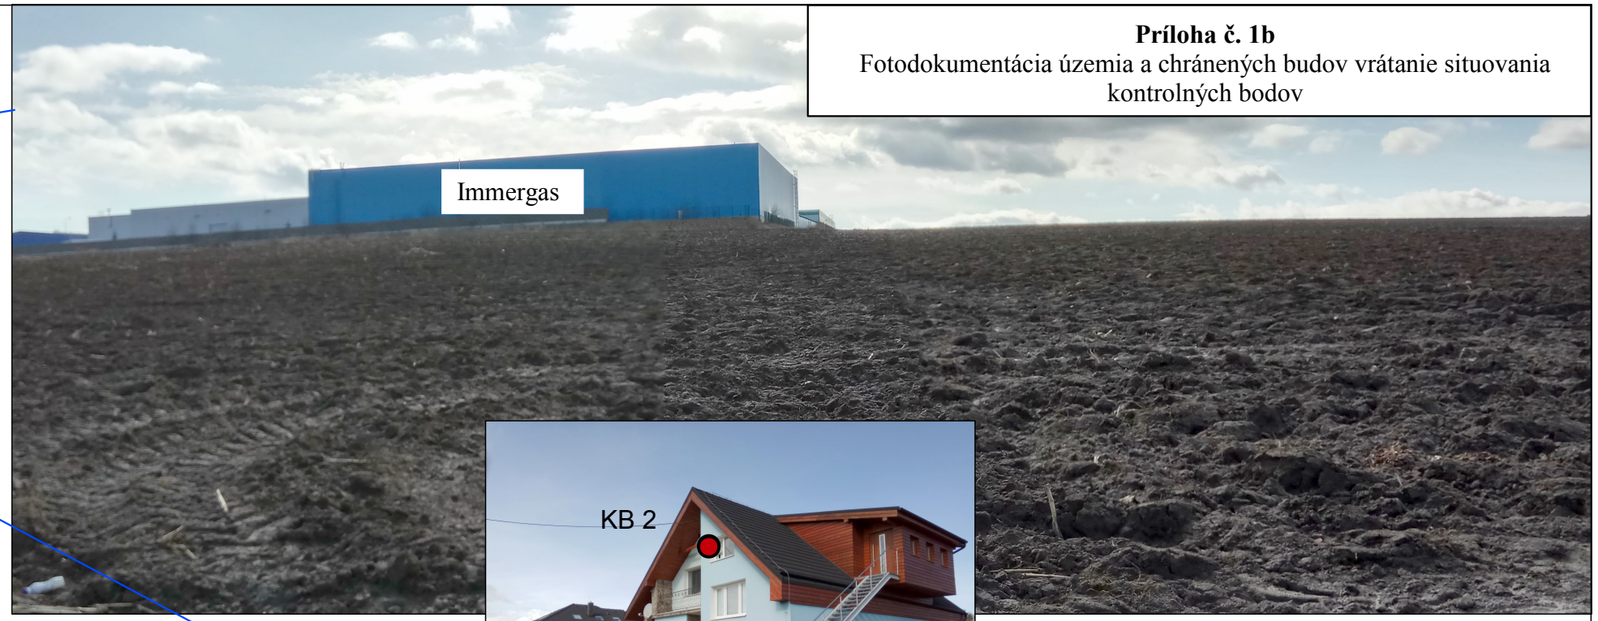

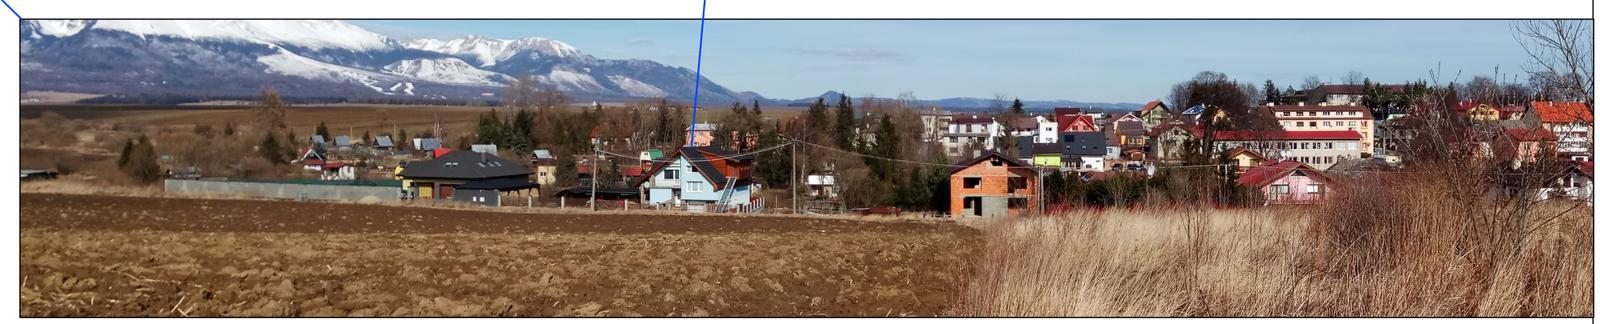

Príloha č. 2a
Pôdorys výrobnej haly SO-1

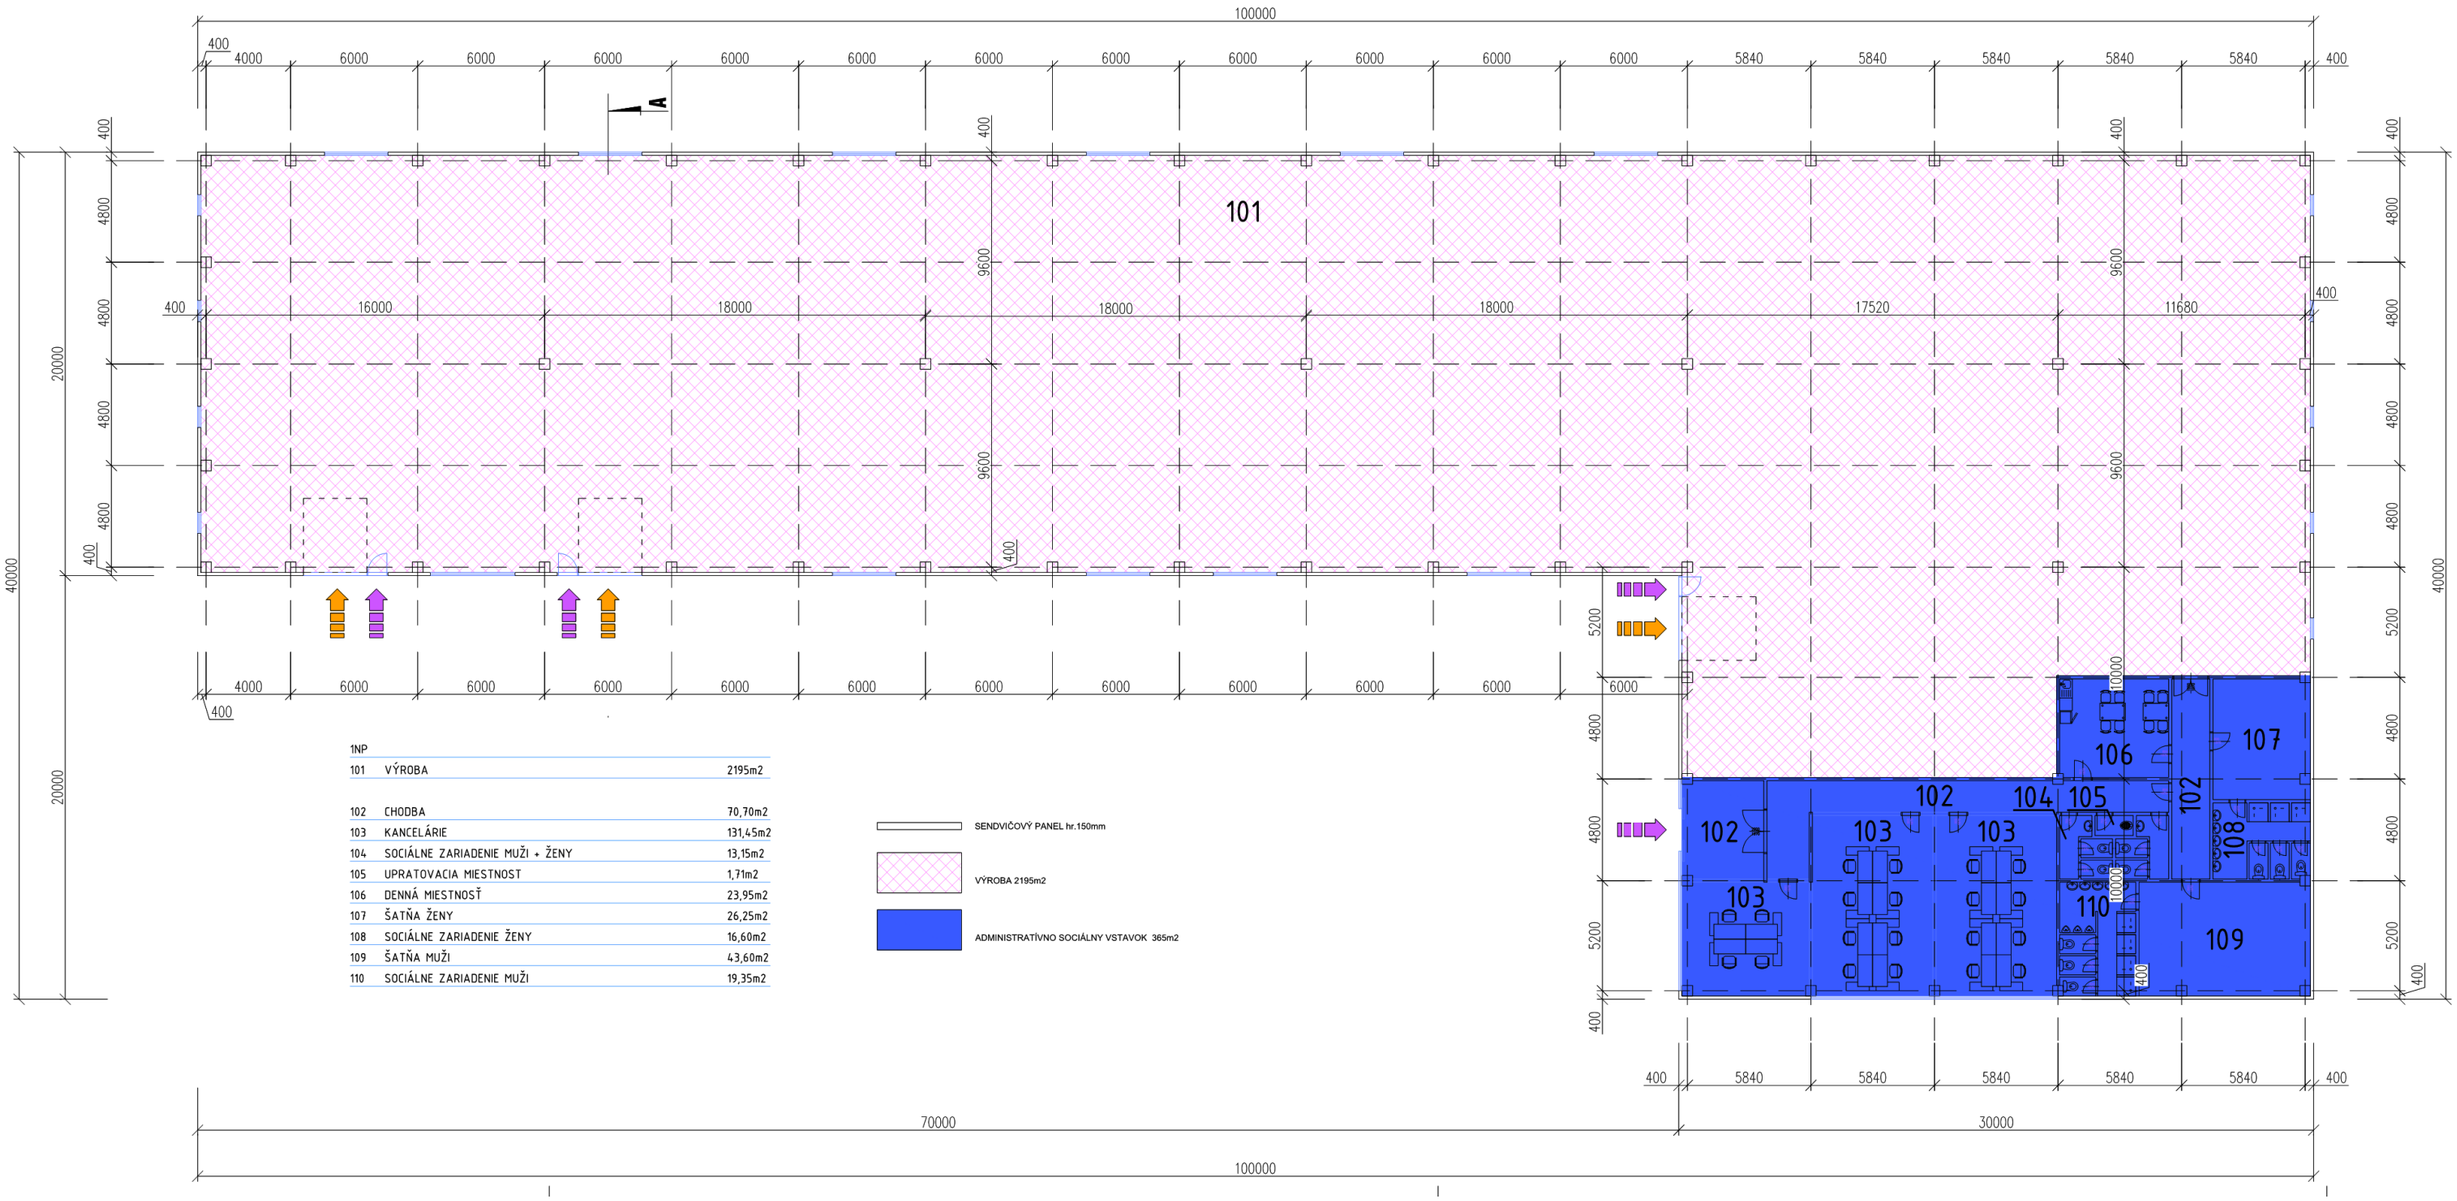

Príloha č. 2b
Pohľady na halu SO-1

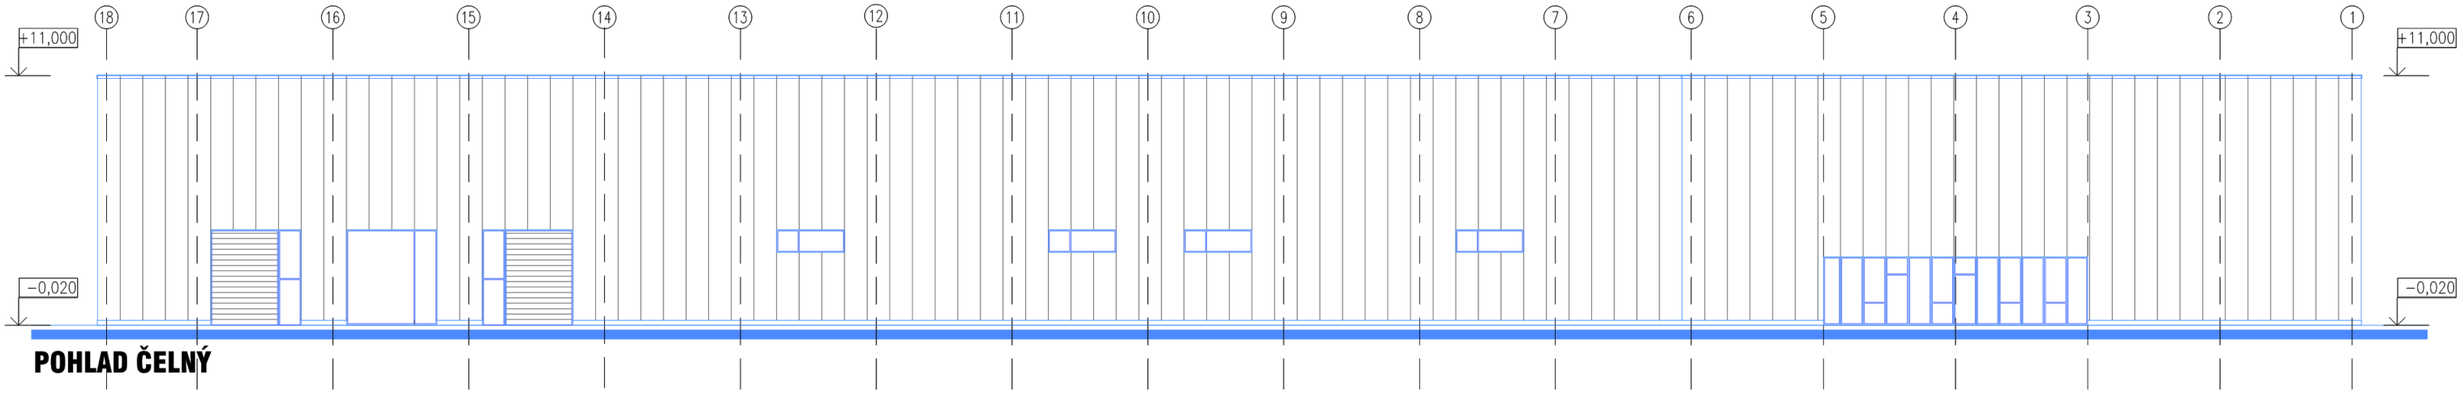

POHLAD ČELNÝ

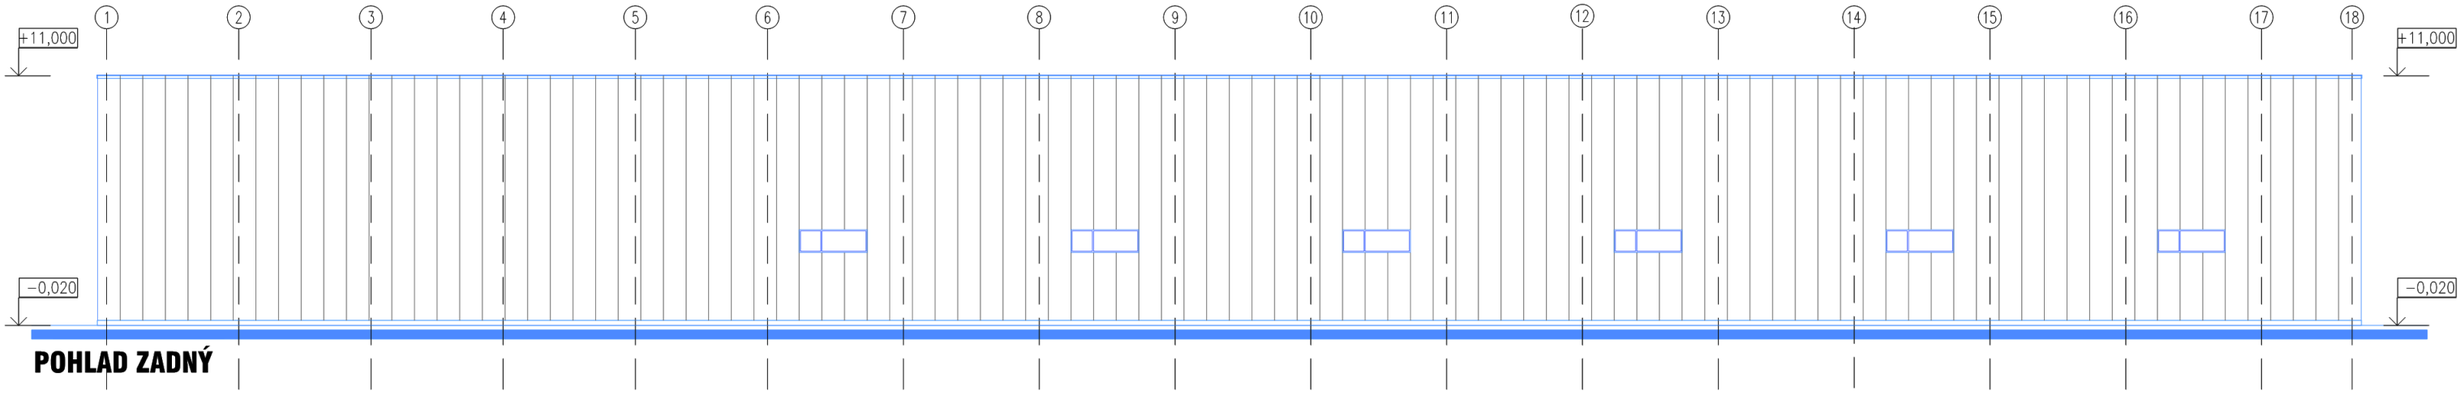

POHLAD ZADNÝ

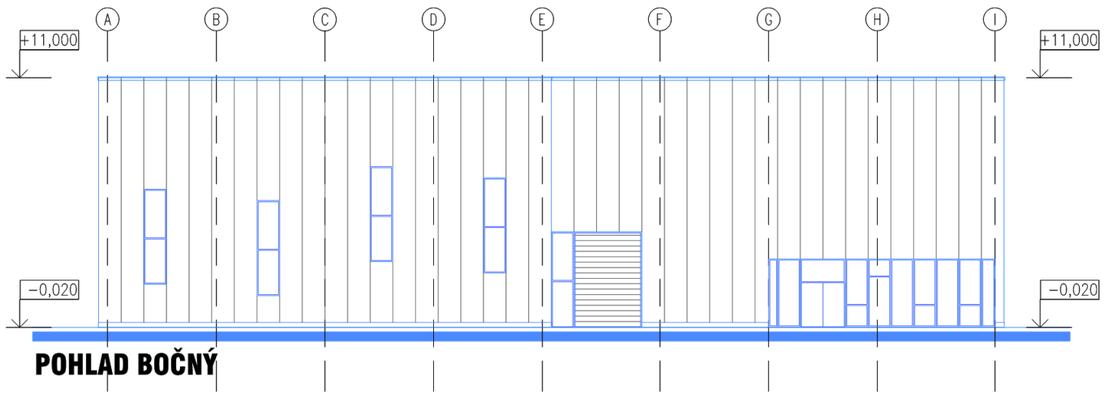

POHLAD BOČNÝ

SENDVIČOVÝ PANEL hr.150mm

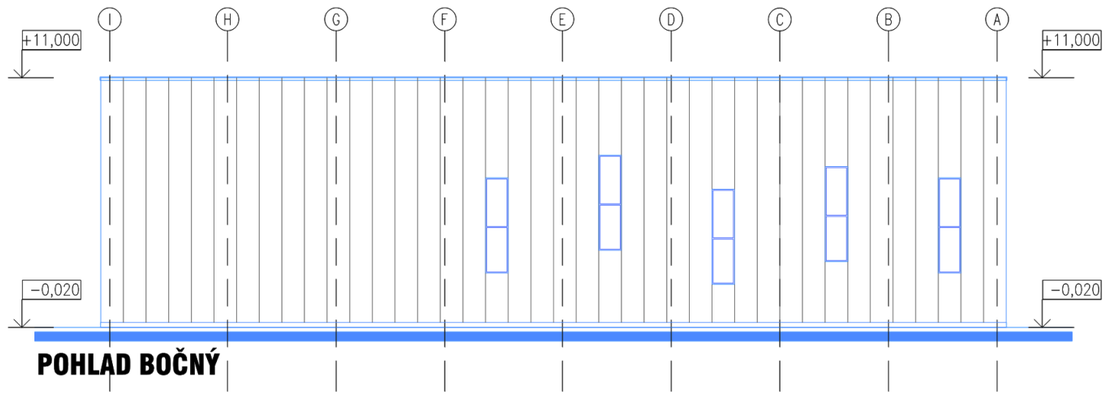

POHLAD BOČNÝ

Príloha č. 3a
Pôdorys výrobnej haly SO-2

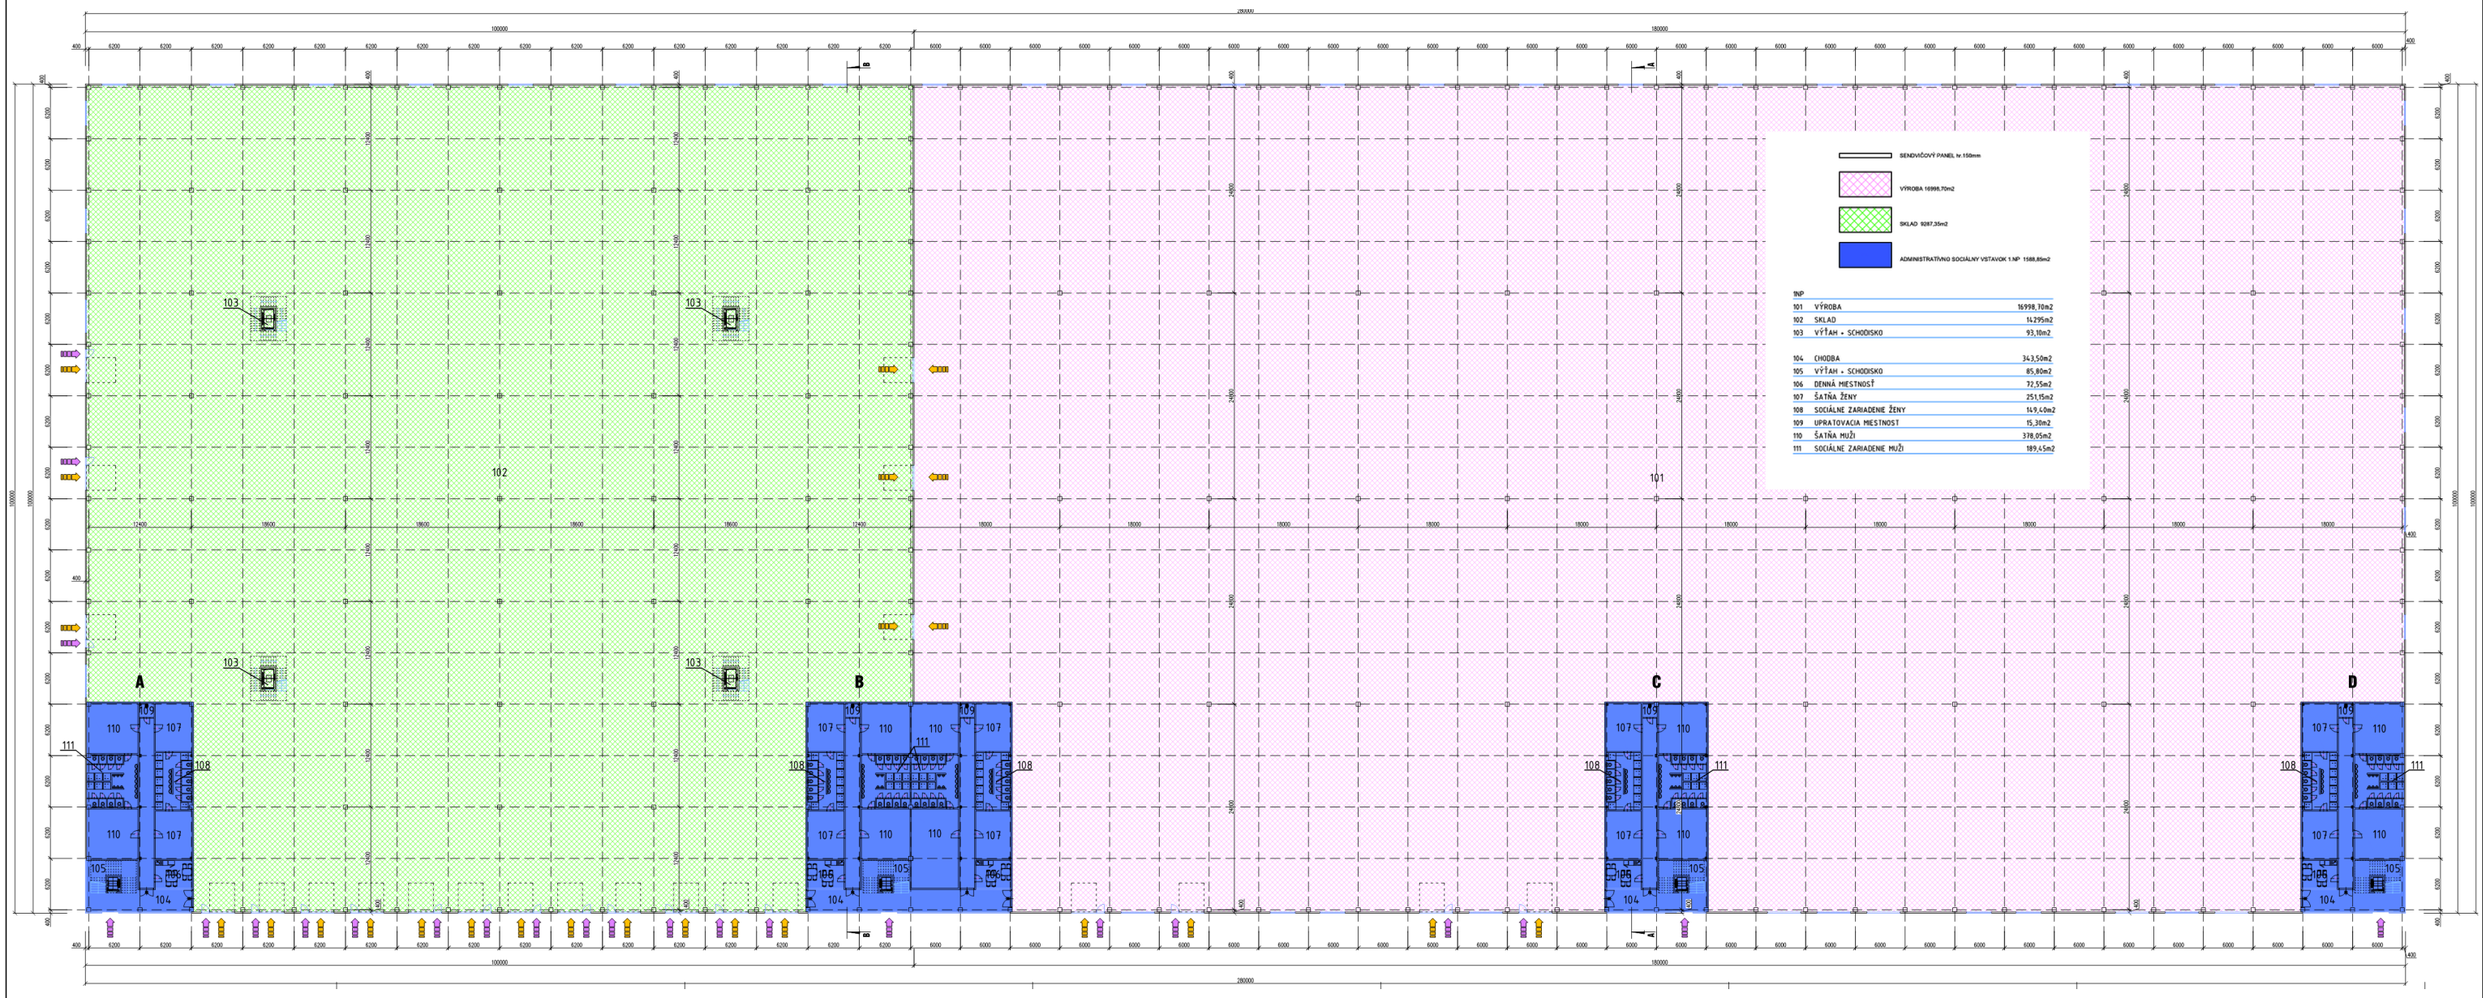

Príloha č. 3b
Pohľady na halu SO-2

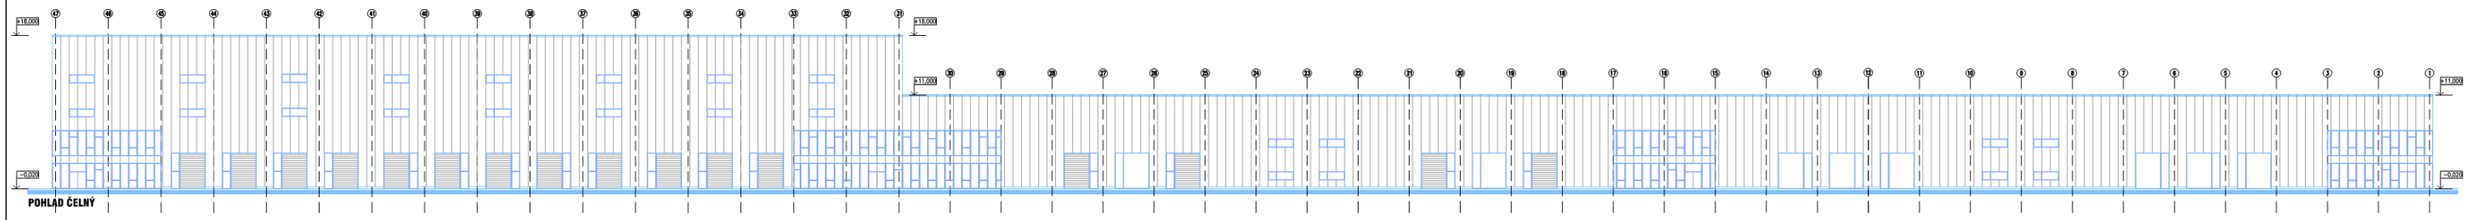

POHĽAD ČELNÝ

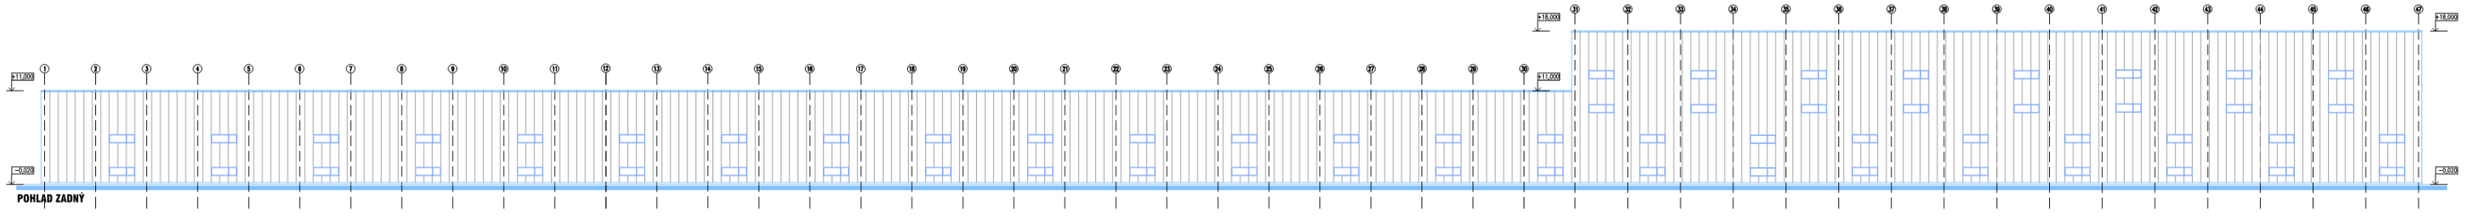

POHĽAD ZADNÝ

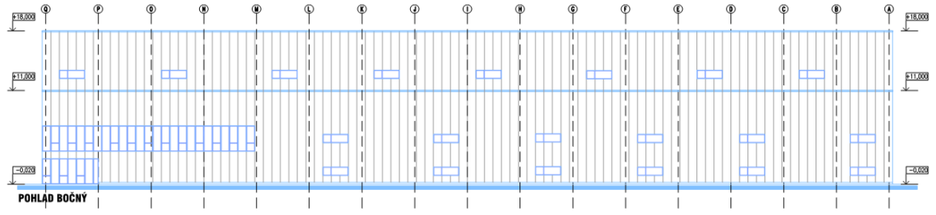

POHĽAD BOČNÝ

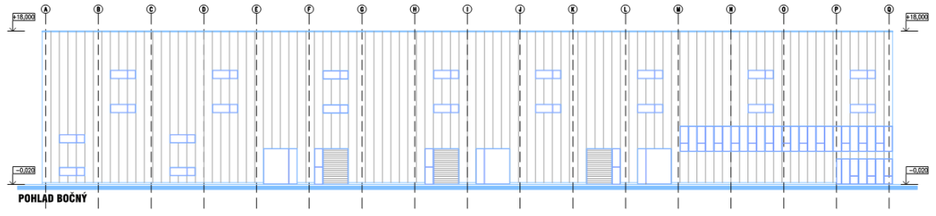

POHĽAD BOČNÝ

Príloha č. 4a
Pôdorys výrobnej haly SO-3

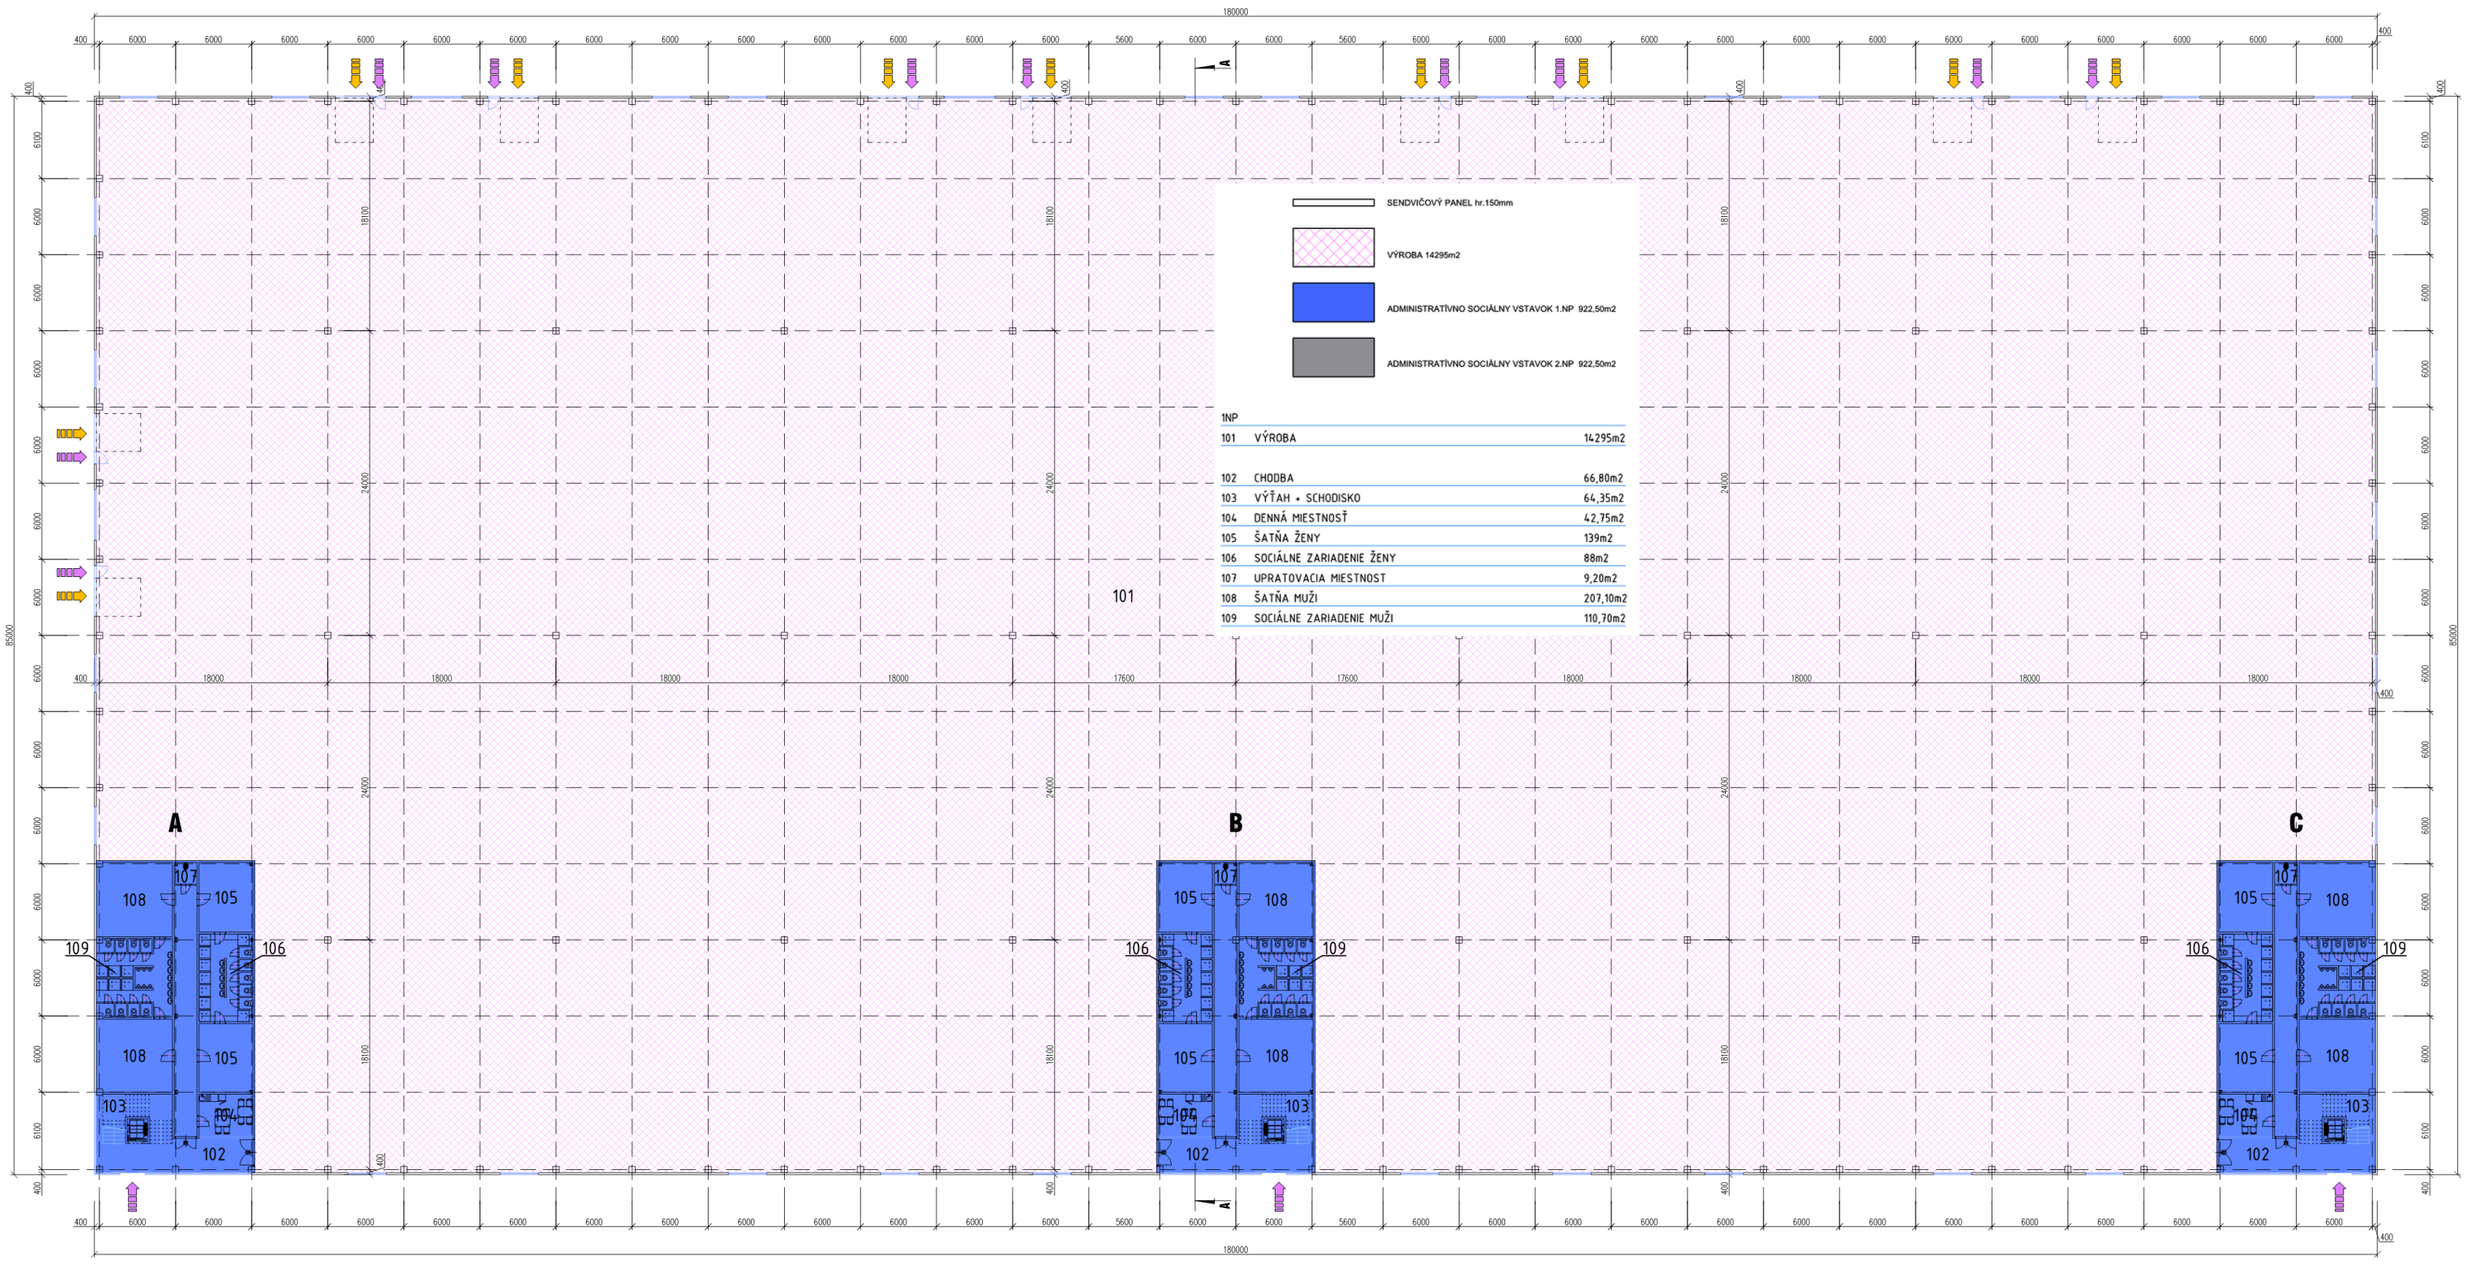
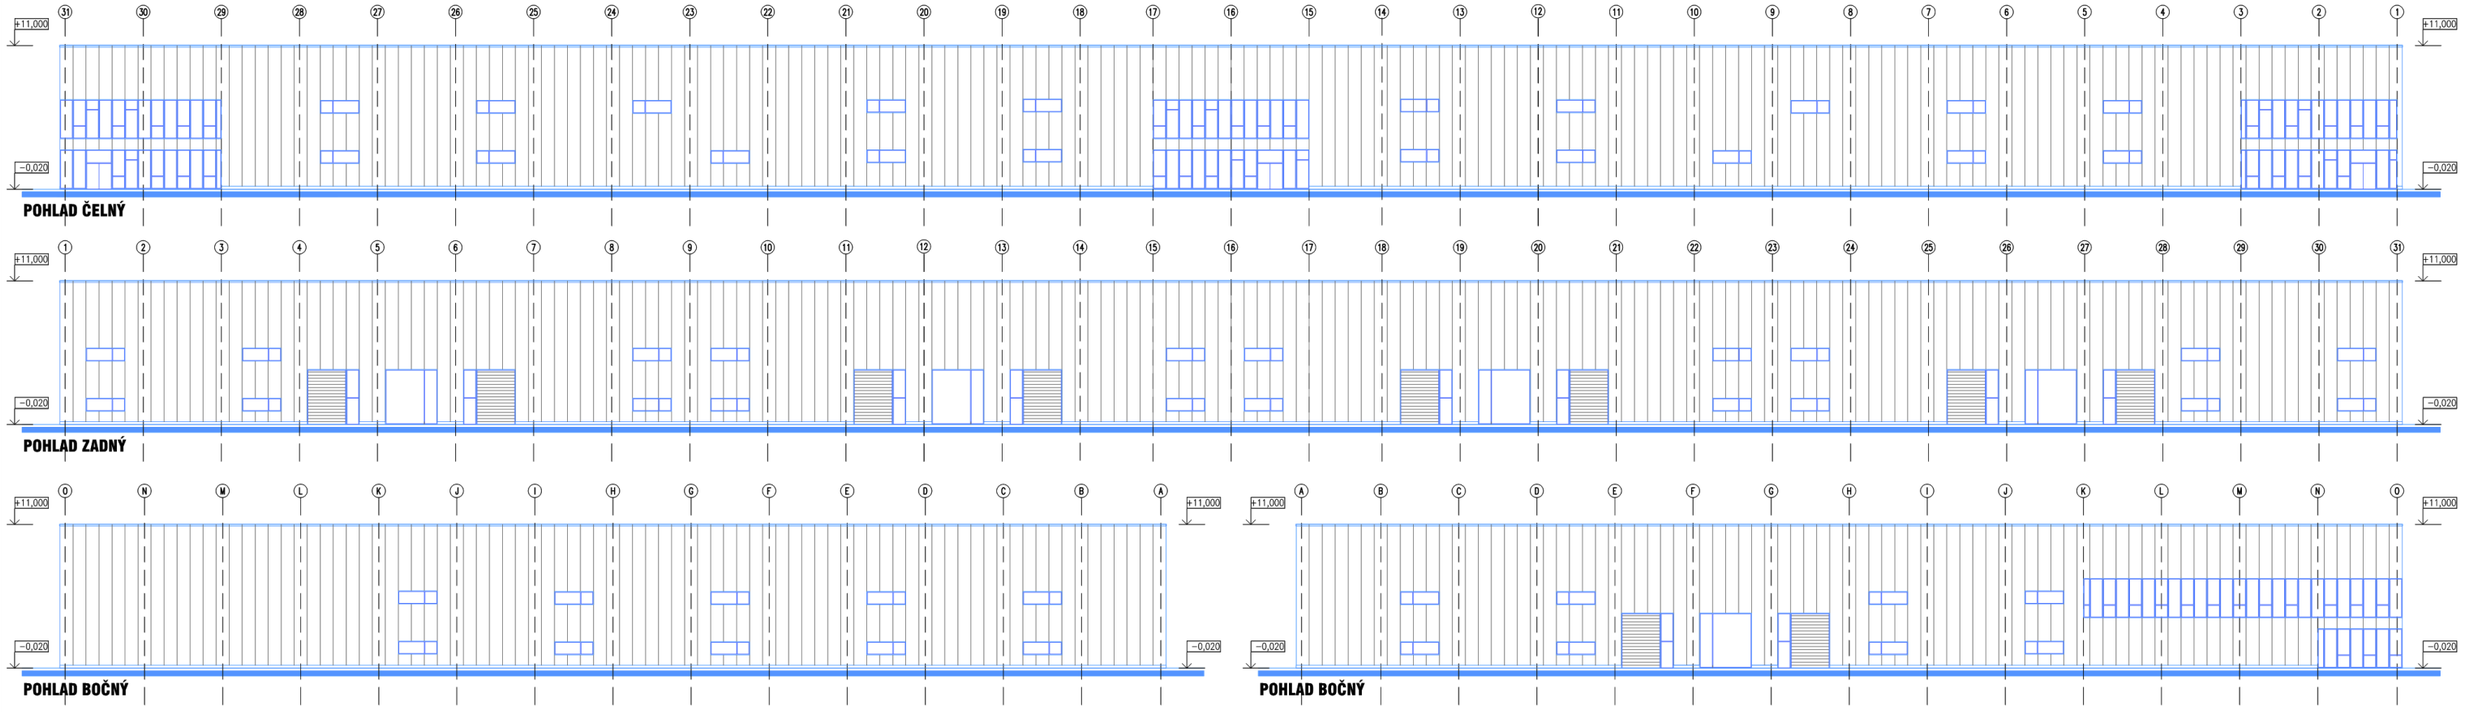
Príloha č. 4b
Pohľady na halu SO-3