


ZMENY A DOPLNKY Č. 1/2016

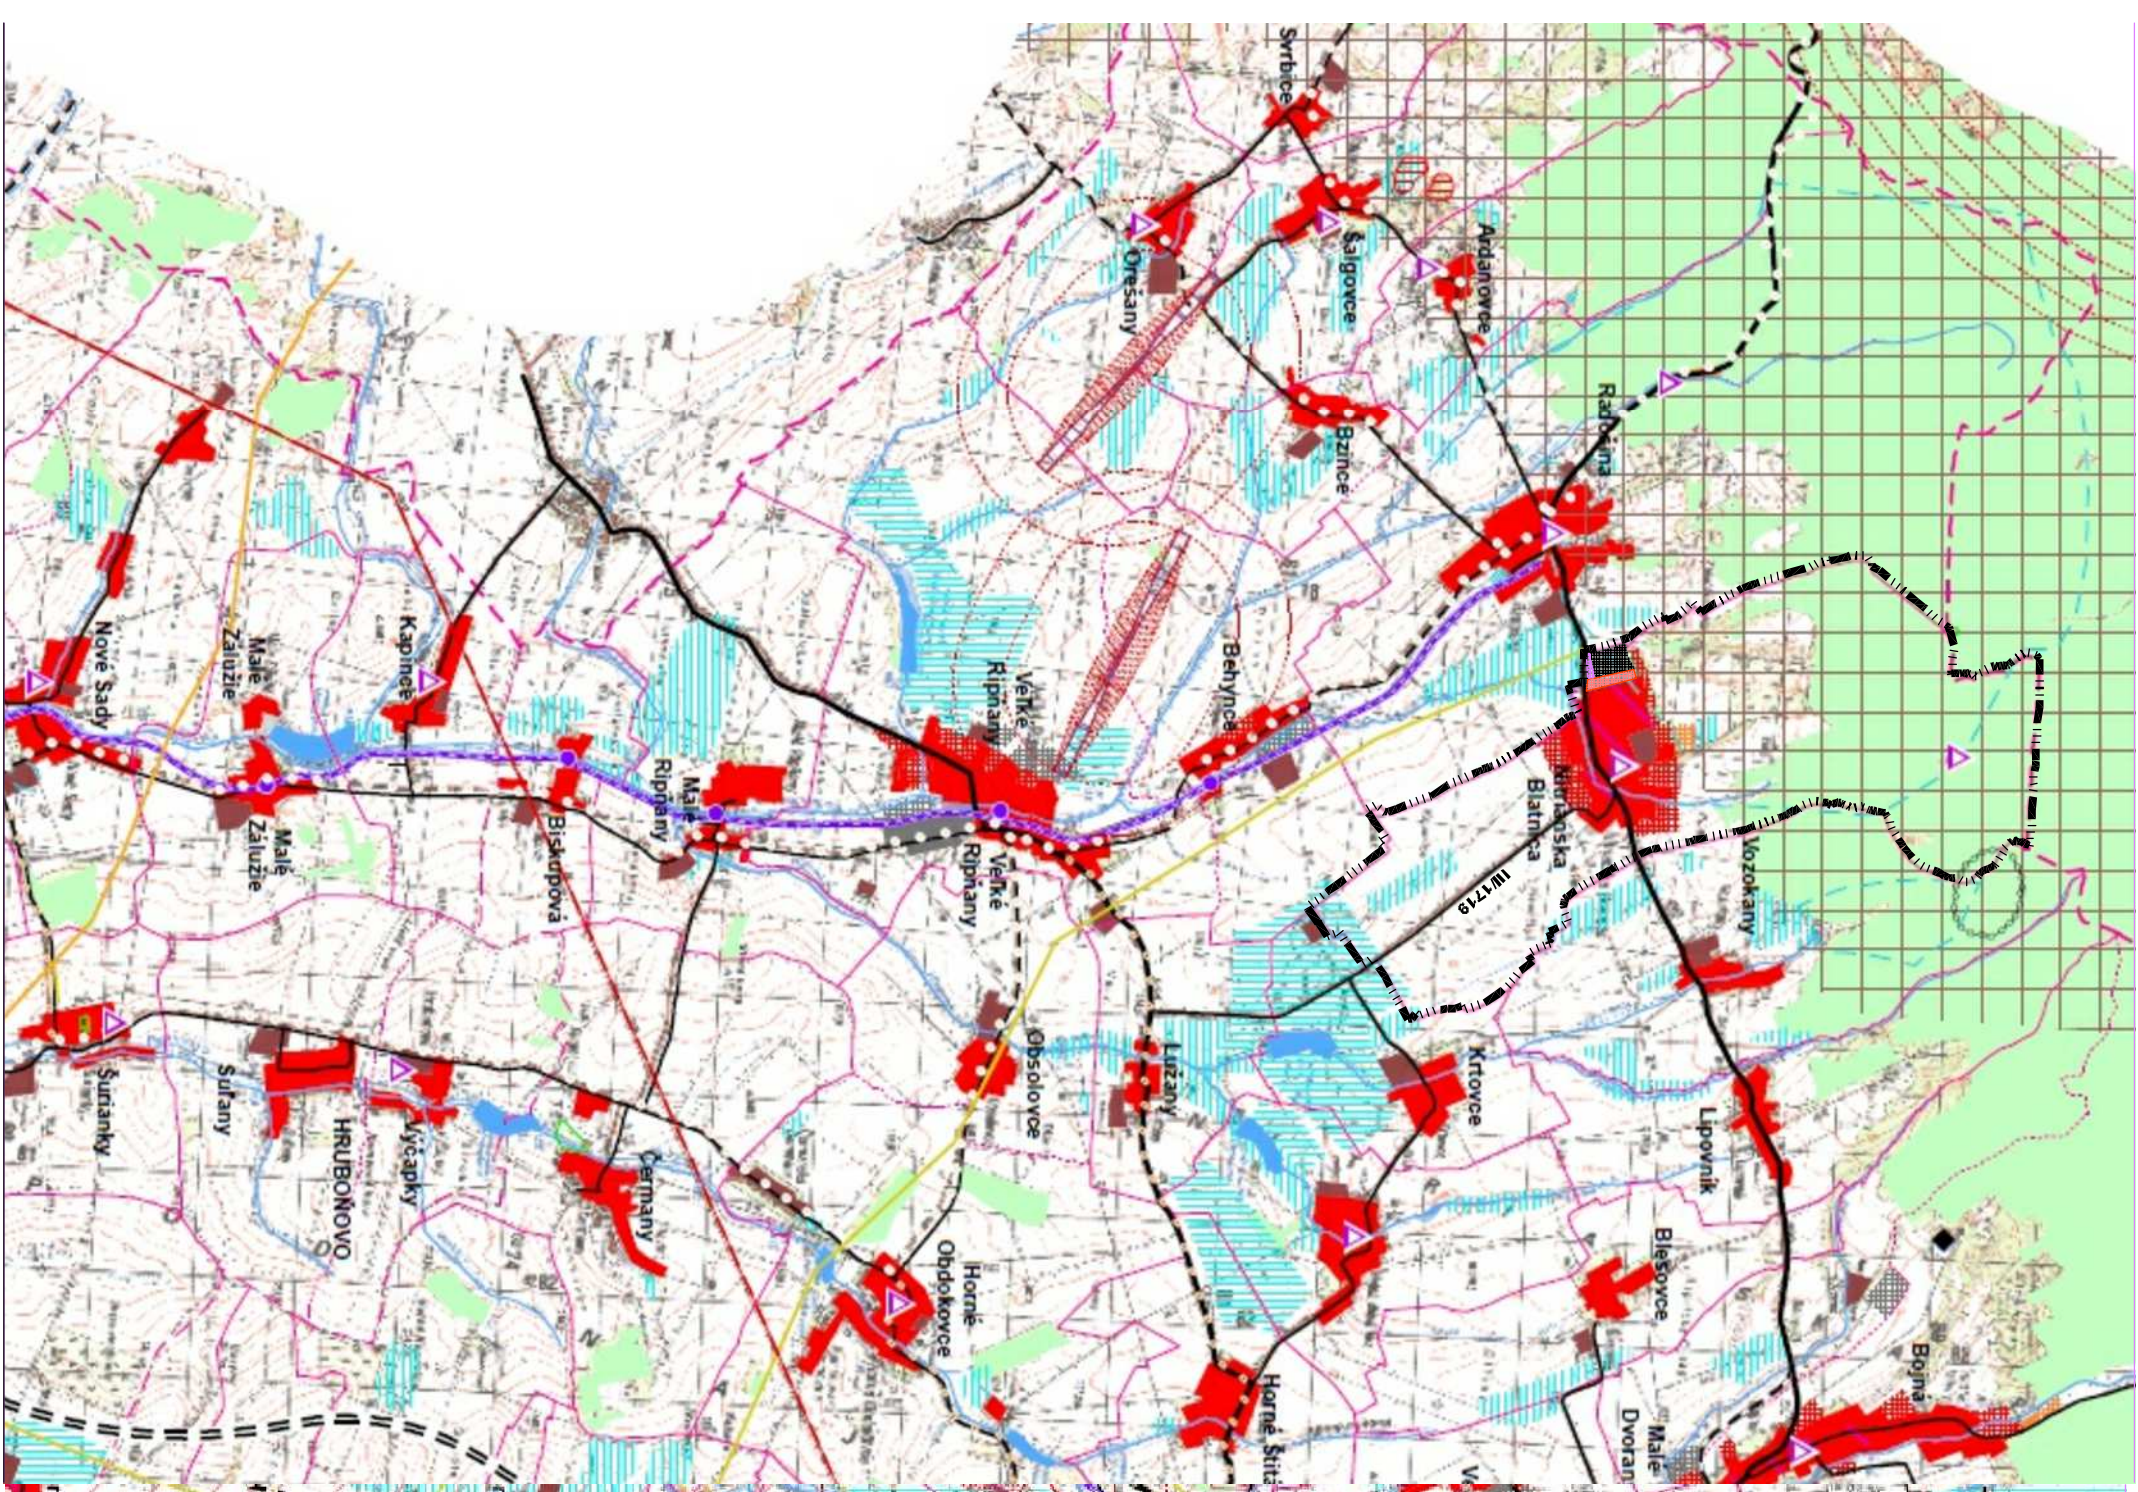

súčasný stav	rozvojové zámery
1.	1.
2.	2.
3.	3.
82.	82.
83.	

		hranica Slovenskej republiky
		hranica kraja
		hranica okresu
		hranica ZŮJ
		hranica ÚTJ
		bytová/komunálna plocha
		občianske vybavenie nadregionálneho a regionálneho významu
		režisérská, cestovný ruch a šport
		výrobná plocha
		plocha technickej infraštruktúry, dopravy
		poľnohospodárska a výroba
		plocha špeciálneho určenia
		plocha špeciálnej zelene
		vodná plocha, tok
		lesopark
		les
		távorý porast
		modlar, slatina
		odvodnenia
		závlahy
		děso s rekreačnou funkciou
		hranica rekreačného územného celku
		zemnica, obora, bažantnica
		miestná pamiatková rezervácia, PRÚA
		a jej ochranné pásmo (plátno a navrhované)
		pamiatková zóna
		a jej ochranné pásmo (plátno a navrhované)
		na odbornú kultúrnu pamiatku (hrad, zručnosť)
		a jej ochranné pásmo (plátno a navrhované)
		múzeum, galéria a múzejné expozície
		územie a vzhľad na kult. štít, potenciál
		kultúrno-historický potenciál - vzhľad na zahraničie
		osídlenie s väzbami na poľnohospodárstvo
		pásmo hygienickej ochrany vodného zdroja
		ochranné pásmo prírodného liečivého zdroja - I. stupeň
		ochranné pásmo prírodného liečivého zdroja - II. stupeň
		orientované územie geomorfologickej energetickej geomorfologickej energetickej
		geomorfologickej energetickej

[illegible]

Zmeny a doplnky č.1/2016



OBSTARAVATEL: OBEC NITR, BLATNICA	
SPRACOVATEL: ING. ARCH. R. KOČAČKA	
ING.ARCH. M.KOČAČKOVÁ	
ING.L.ĐURAČKOVÁ	
KRAJ: NITRIANSKY	
OKRES: TOPOĽČANY	FORMAT: 3 A4
MIERKA: 1:50 000	STUPEŇ: ÚPD
DATA: 02/2017	
	