

NITRIANSKA BLATNICA



ZMENY A DOPLNKY Č. 1/2016

LEGENDA:
STAV NAVRH ZAD č.1/2016

— OBSLUŽNÉ KOMUNIKÁCIE —EX.STAV/NAVHR

— CHODNIKY—EX.STAV


—HRANICA ZASTAV. ÚZEMIA OBCE
—HRANICA KATASTRA

—ROZVOJOVÉ LOKALITY
—ZRUŠENIE OBJEKTU, LOKALITY, EL.SIETE

ROZVOJOVÉ LOKALITY ZAD č.1/2016:

lokalita R - navrhovaná plocha pre technické vybavenie územia-areál čistiarne odpadových plôch-ČOV

lokalita I- ZRUŠENÁ

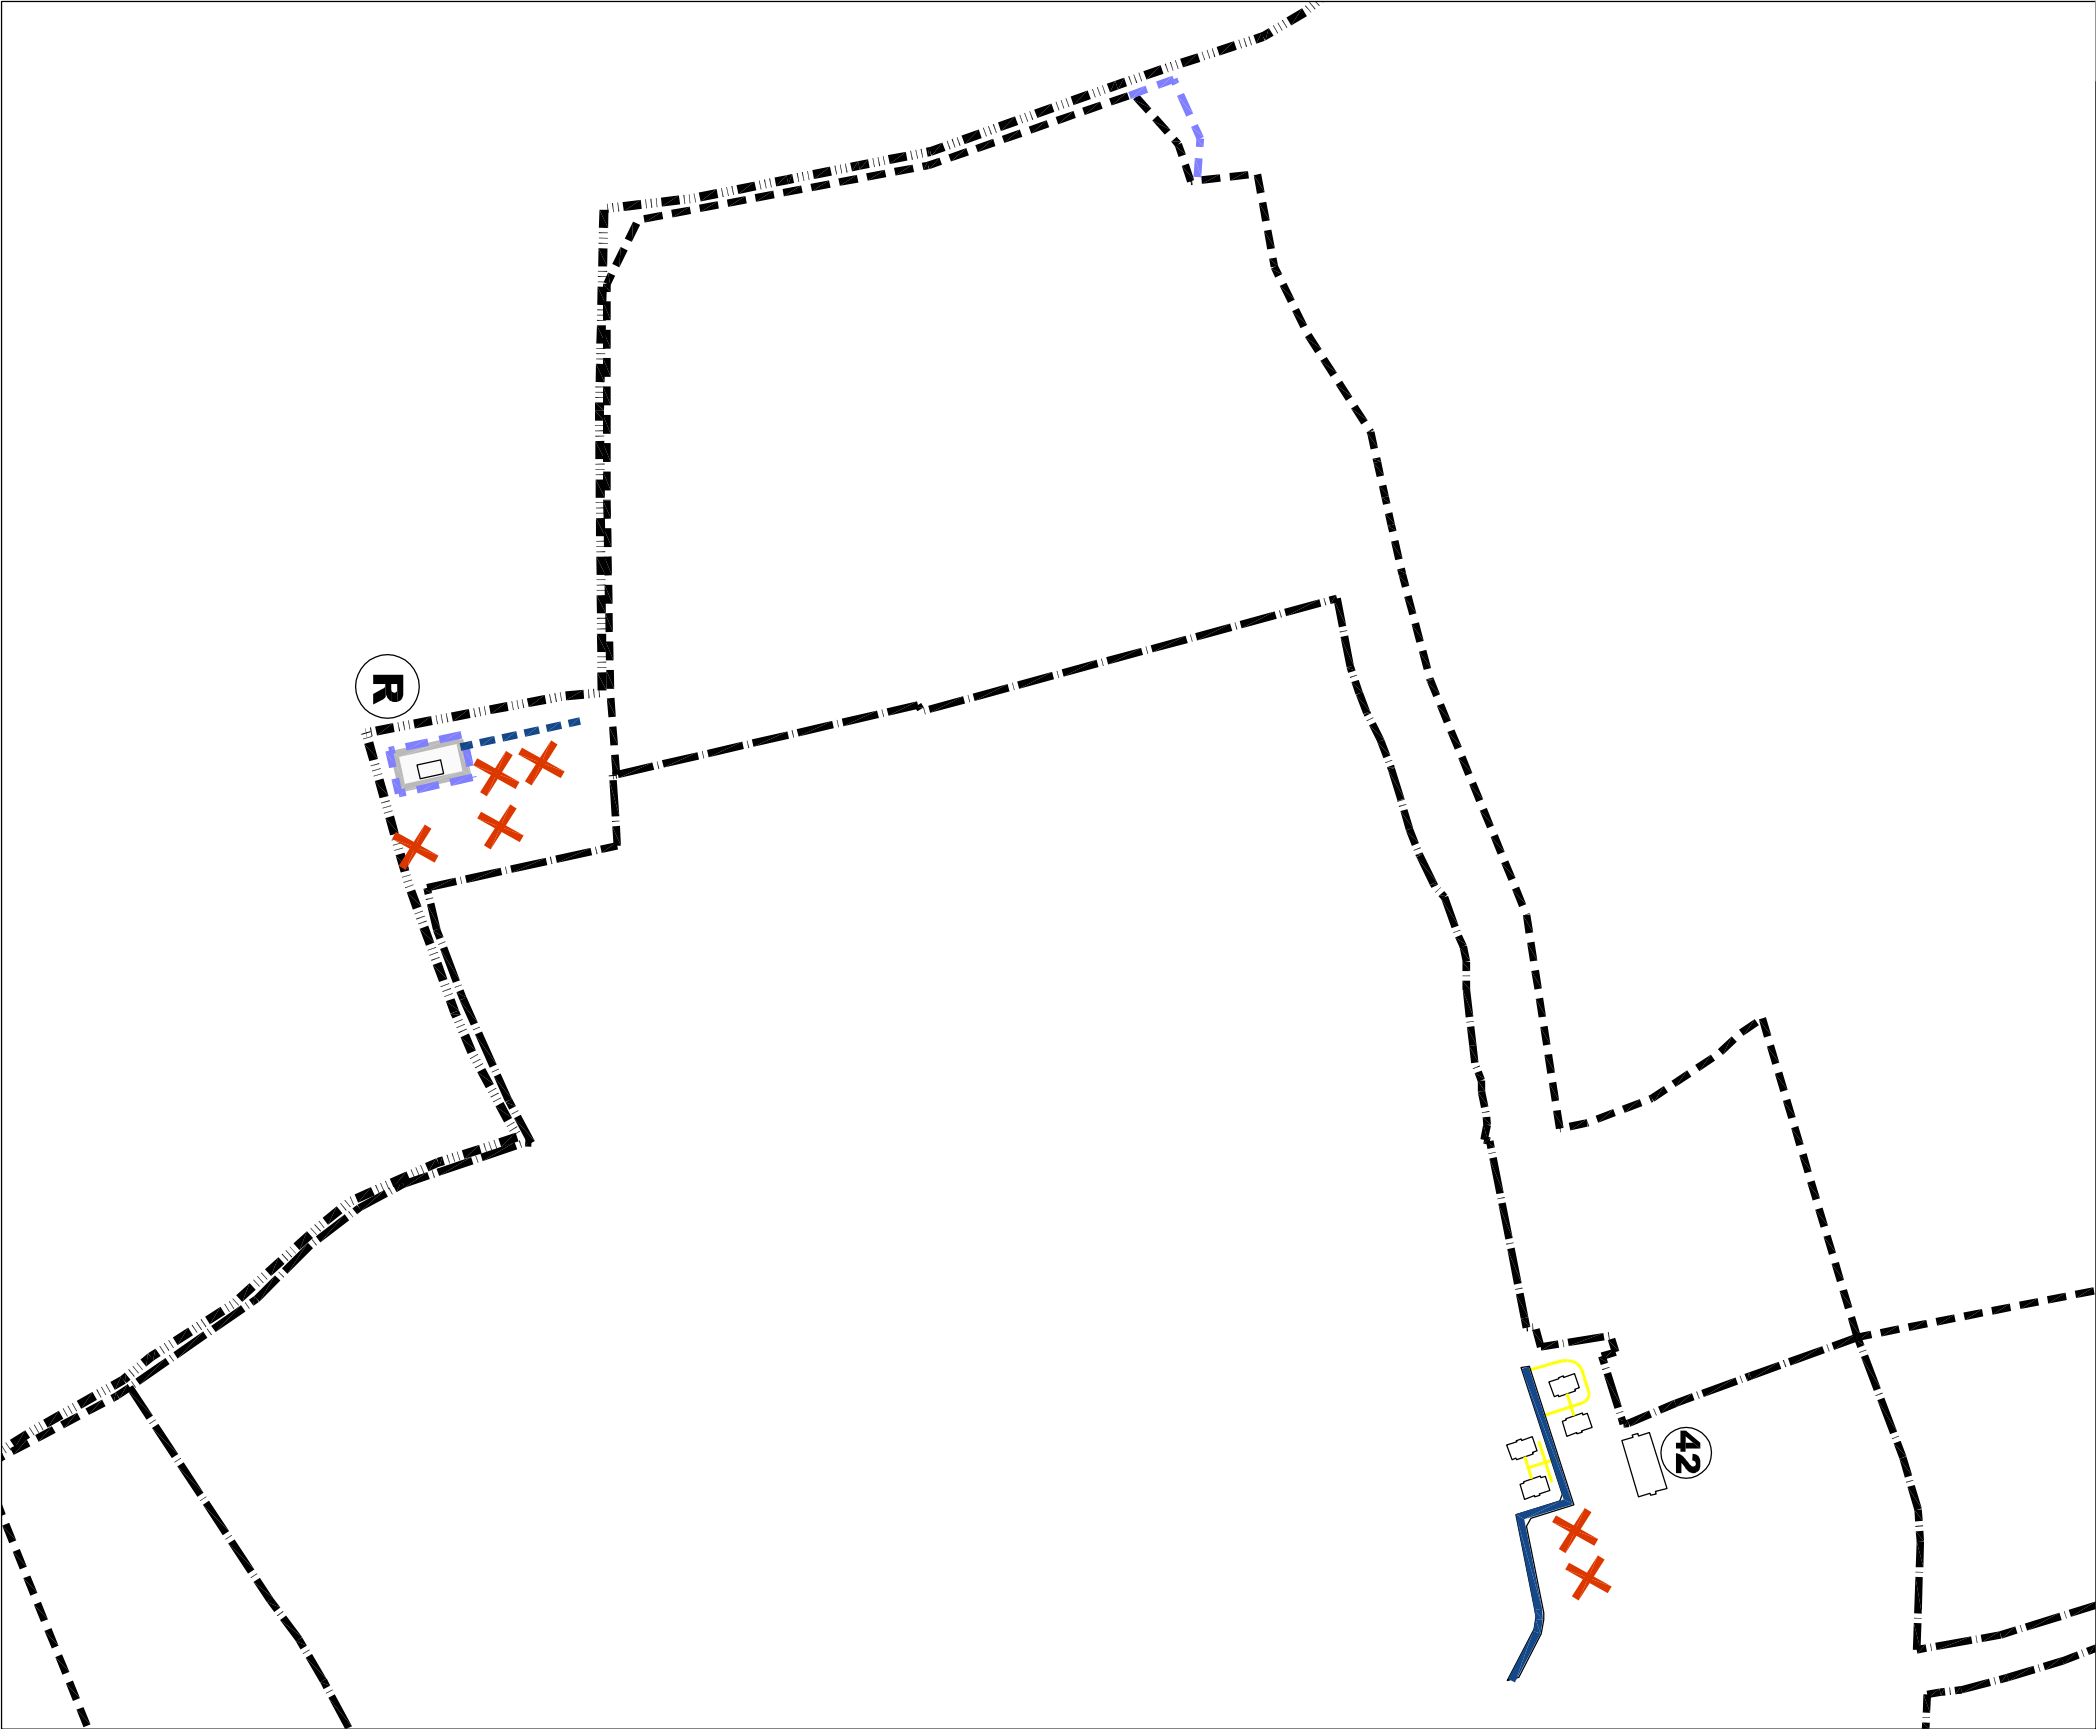

K2

steiner

S.r.l. s. r. l.

Dňa 16. 949 01 Nitra

tel: 0908-778761

K2steiner@k2steiner.sk

NITRIANSKA

BLATNICA

ZMENY A DOPLNKY Č. 1/2016 K ÚPN OBCE

OBSTARÁVATEL: OBEC NITR. BLATNICA

SPRACOVATEL: ING. ARCH. R. KOČAUDA

ING.ARCH. M.KOČAIDOVÁ,

ING. L. ĎURAČKOVÁ

KRAJ: NITRIANSKY FORMÁT: 6 A4

OKRES: TOPOLČANY STUPEŇ: ÚPD

MIERKA: 1:5000 DÁTUM: 02/2017

4

NAZOV VÝKRESU :
VEREJNÉ DOPRAVNÉ VYBAVENIE