

NITRIANSKA BLATNICA

ZMENY A DOPLNKY Č. 1/2016

LEGENDA:

STAV NÁVRH ZAD č.1/2016

☐ ☐ ☐ – EL. VEDENIE NN KABEL 0.4kV

☐ ☒ ☒ ☒ – PRELOŽKA VZDUŠNÉHO VEDENIA
☐ ☒ ☒ ☒ – EL.VEDENIE 22kV – ZEMNÉ

☐ ☐ ☐ ☐ –KÁBLE MK – ST PODZEMNÉ


☐ ☐ ☐ ☐ –HRANICA ZASTAV.ÚZEMIA OBCE ROZŠÍRENIE
☐ ☐ ☐ ☐ –HRANICA KATASTRA

☐ ☐ ☐ ☐ (R) –ROZVOJOVÉ LOKALITY
☐ ☐ ☐ ☐ – ZMENA KAPACITY TRAFOSTANICE
☐ ☐ ☐ ☐ (TSN) –ZRUŠENIE OBJEKTU, LOKALITY, EL.SIETE

ROZVOJOVÉ LOKALITY ZAD č.1/2016:

lokalita R - navrhovaná plocha pre technické vybavenie územia-areál čistiarne odpadových plôch-ČOV

lokalita I - ZRUŠENÁ

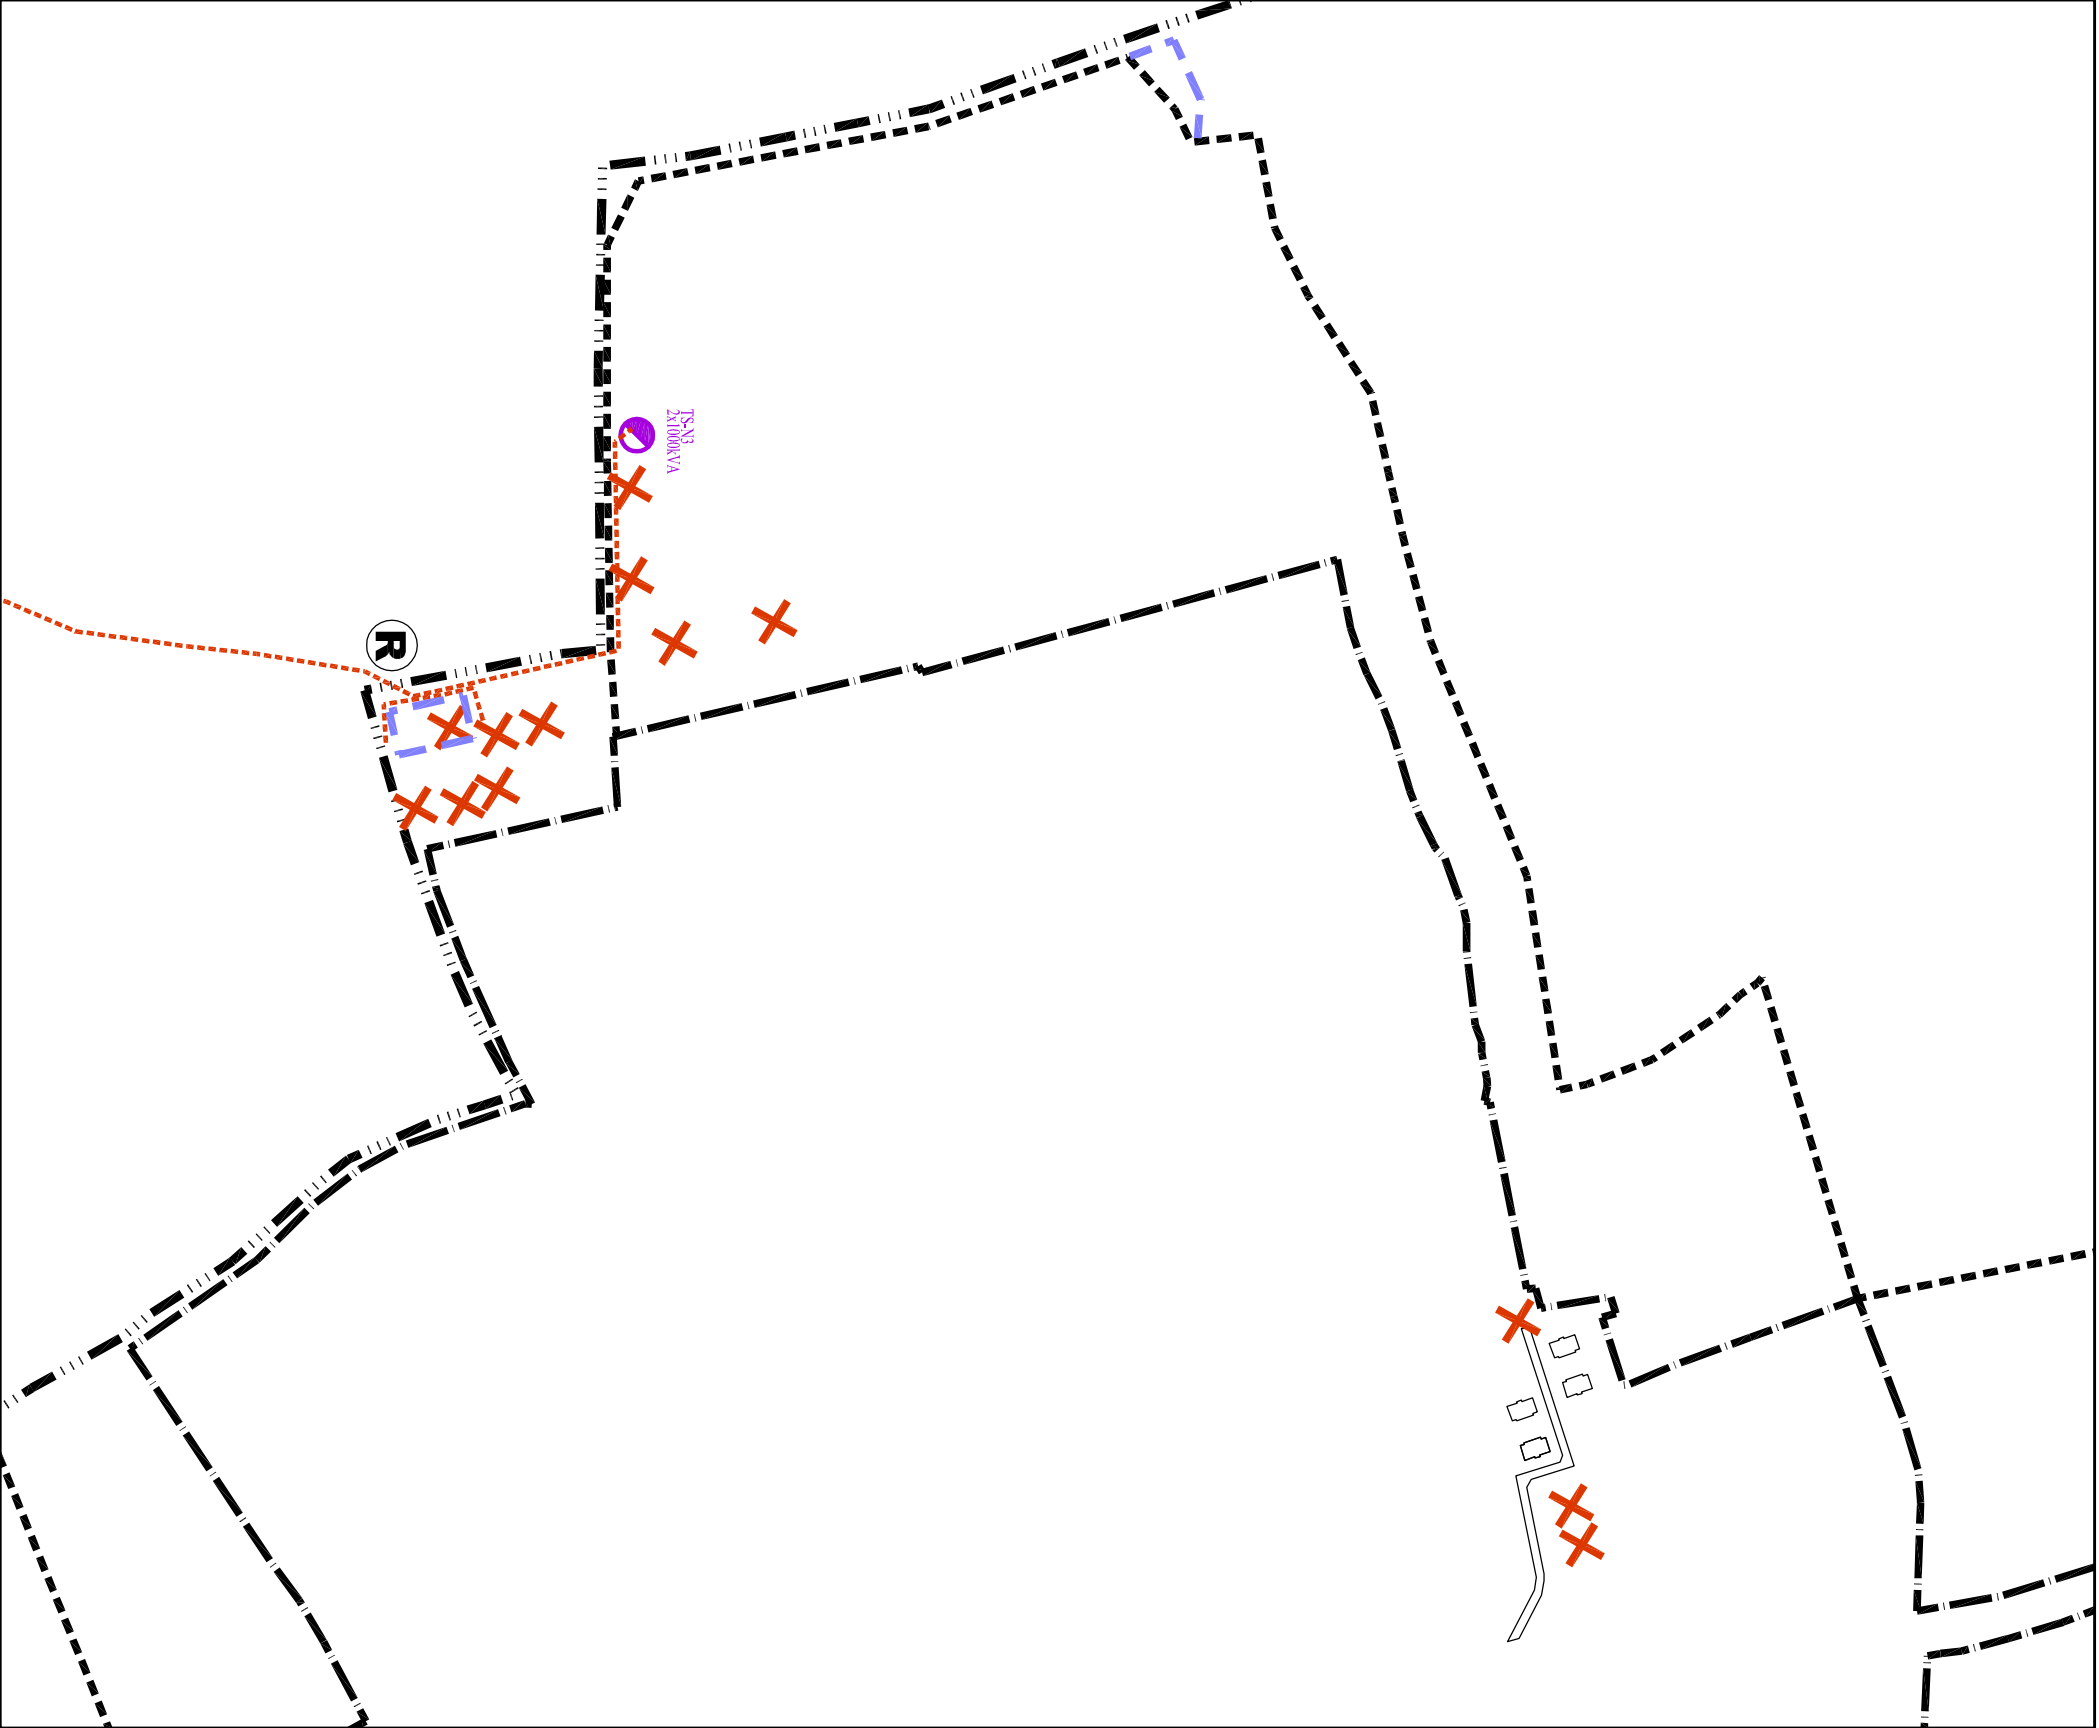

		NITRIANSKA BLATNICA		K2 atelier s.r.o.	
ZMENY A DOPLNKY Č. 1/2016 K ÚPN OBCE				Dňa 16. 9. 2017 Nitro Tel: 0908- 778761 k2@atelier.sk	
OBSTARÁVATEL: OBEC NITR. BLATNICA					
SPRACOVATEL: ING. ARCH. R. KOČAUDA					
ING. ARCH. M.KOČAUDOVA,					
ING. L. ĎURAČKOVÁ					
KRAJ:	NITRIANSKY	FORMÁT:	3 A4		
OKRES:	TOPOLČANY	STUPEŇ:	ÚPD		
MIERKA:	1:5000	DÁTUM:	02/2017		
NÁZOV VÝKRESU :				ELEKTRIFIKÁCIA, TELEKOMUNIKÁCIE	

5