

NITRIANSKA BLATNICA

ZMENY A DOPLNKY Č. 1/2016


LEGENDA:

STAV	NÁVRH	Zaď č.1/2016	
			– PLYNOVOD – STAV
			– HRANICA ZASTAV. ÚZEMIA OBCE
			– HRANICA KATASTRA
			– ROZVOJOVÉ LOKALITY
			– ZRUŠENIE OBJEKTU, LOKALITY, EL.SIETE


ROZVOJOVÉ LOKALITY Zaď č.1/2016:

lokalita R - navrhovaná plocha pre technické vybavenie územia-areál čistiarne odpadových plôch-ČOV

lokalita I - ZRUŠENÁ

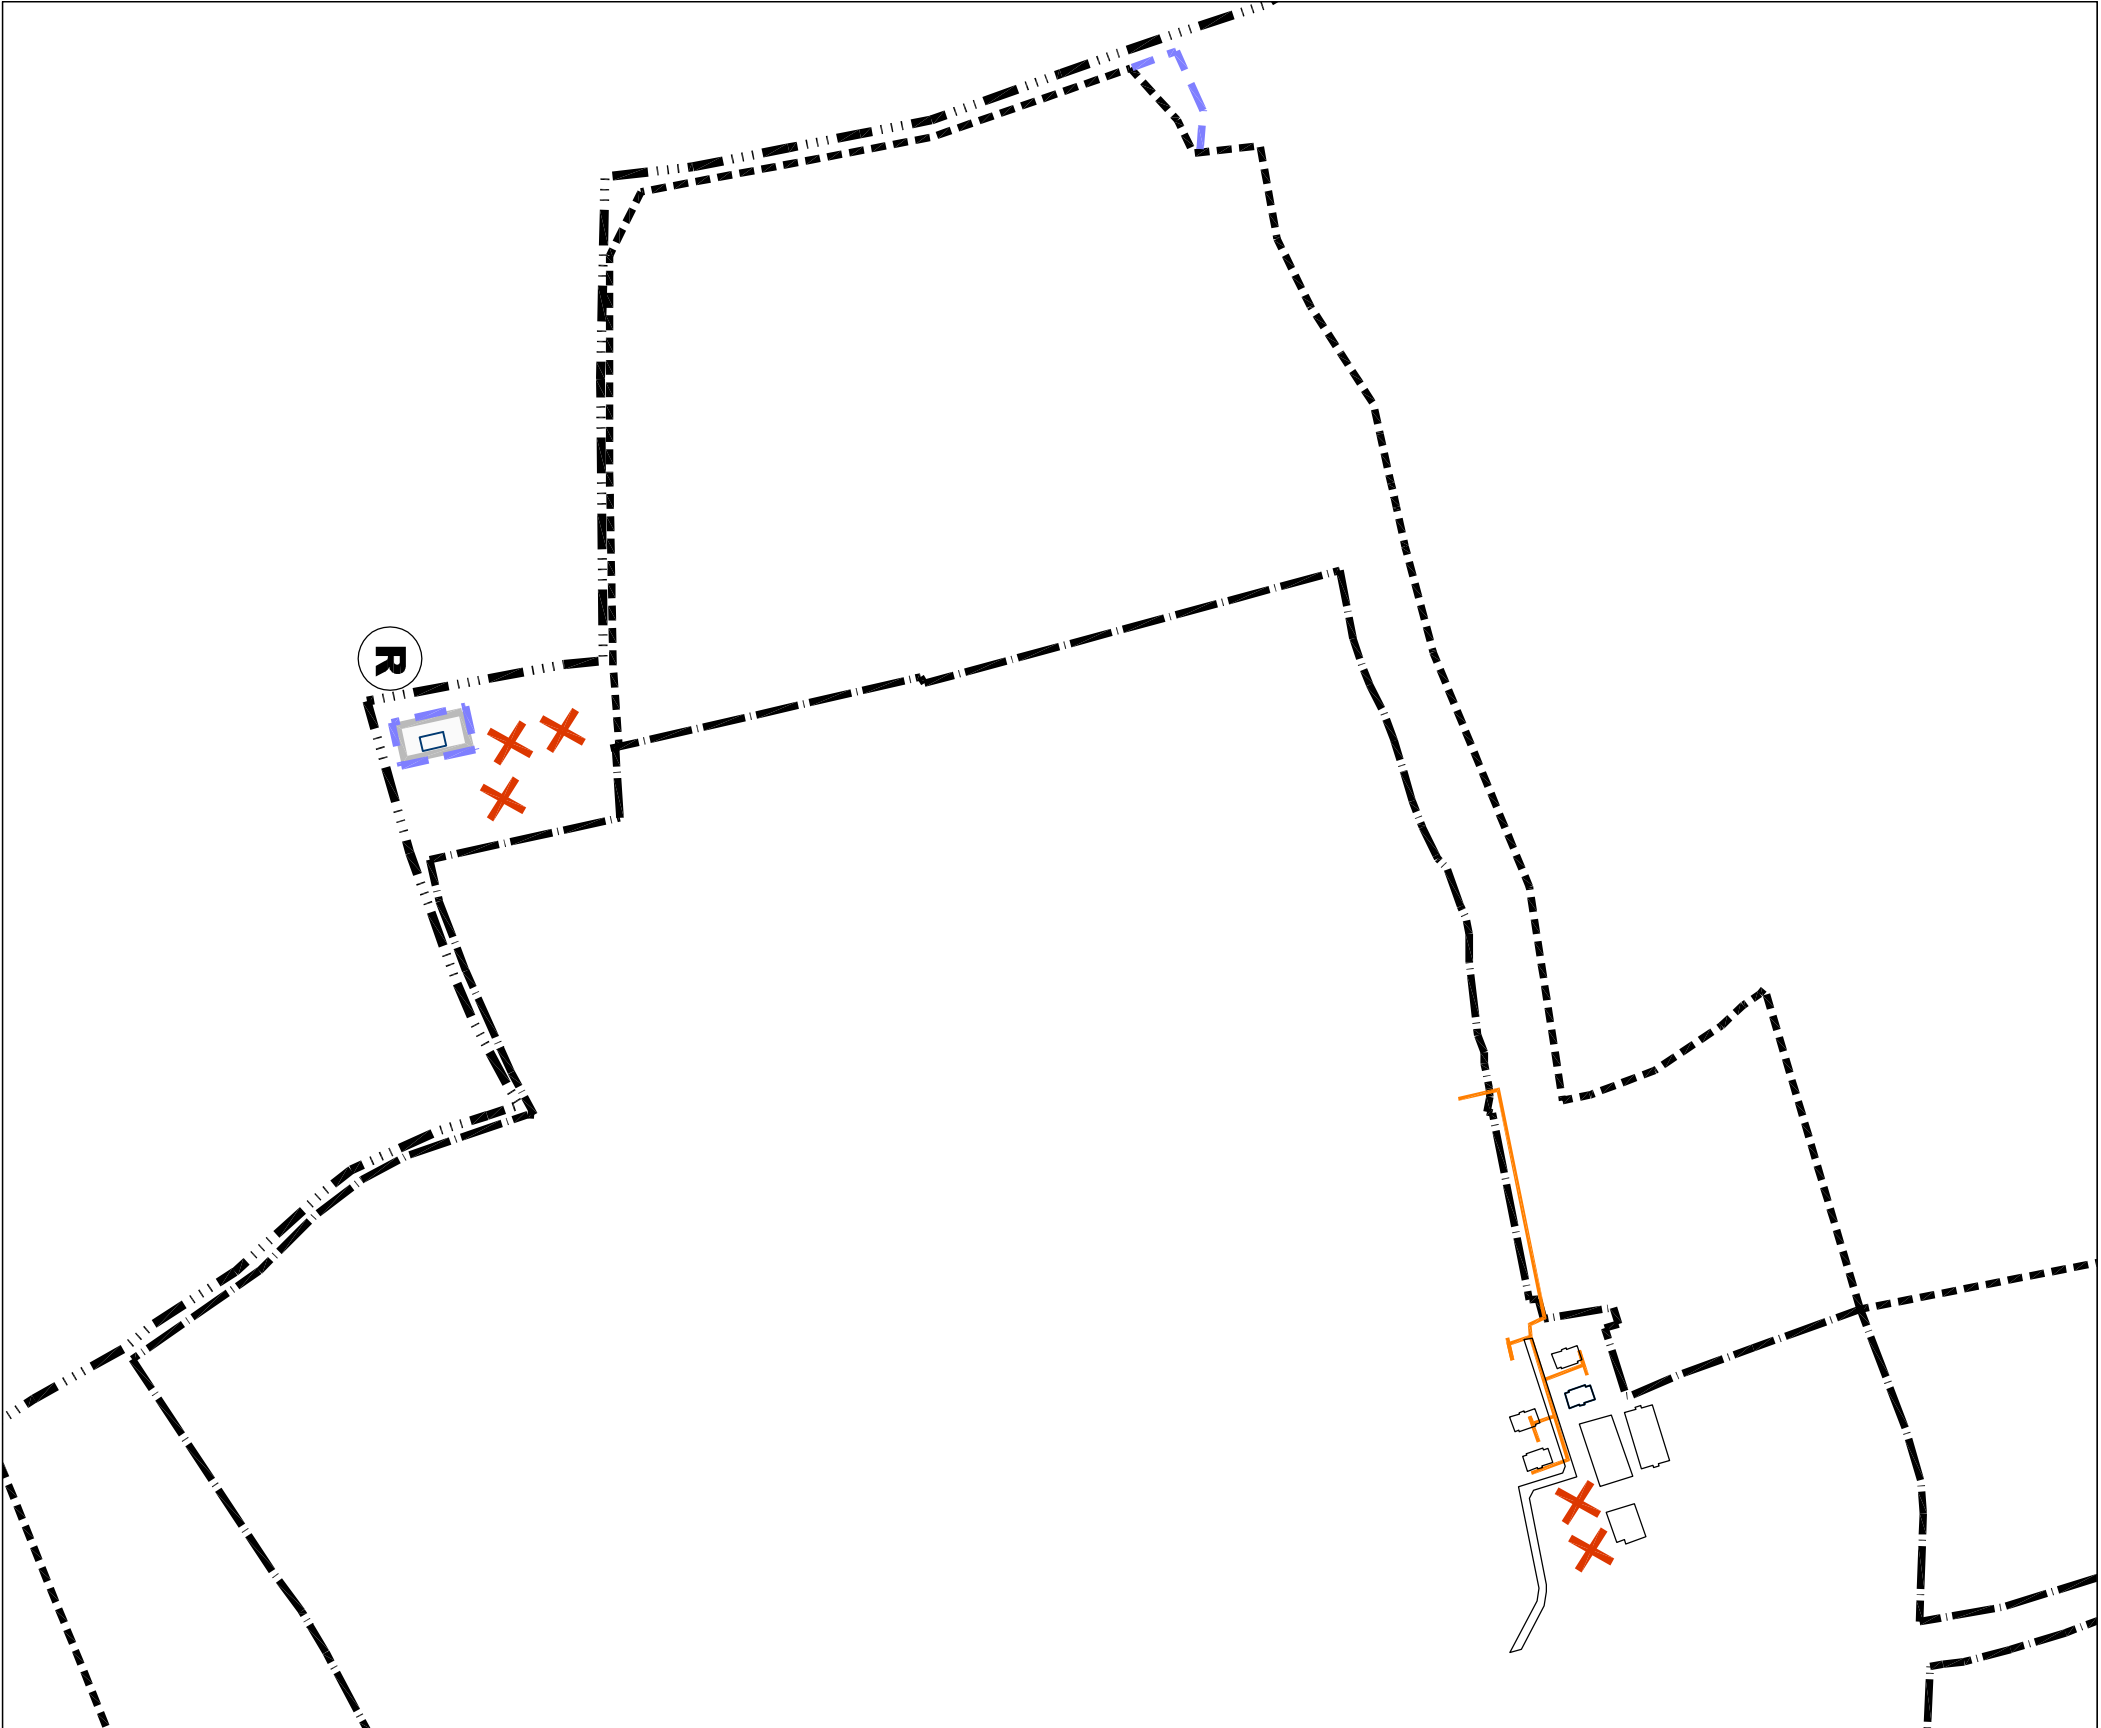

		NITRIANSKA BLATNICA		K2 ateľer s.r.o.	
ZMENY A DOPLNKY Č. 1/2016 K ÚPN OBCE				Dňa 16. 9. 2017 Nitro tel: 0908 778761 k2@atelier.sk	
OBSTARÁVATEL: OBEC NITR. BLATNICA					
SPRACOVATEL: ING. ARCH. R. KOČAUDA					
ING. ARCH. M. KOČAUDOVA,					
ING. L. ĎURAČKOVÁ					
KRAJ:	NITRIANSKY	FORMÁT:	3 A4		
OKRES:	TOPOLČANY	STUPEŇ:	ÚPD		
MIERKA:	1:5000	DÁTUM:	02/2017		
NÁZOV VÝKRESU :				PLYNOFIKÁCIA	

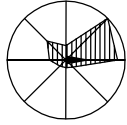

6