


Územný plán mesta Liptovský Mikuláš

ZMENY A DOPLNKY č. 5

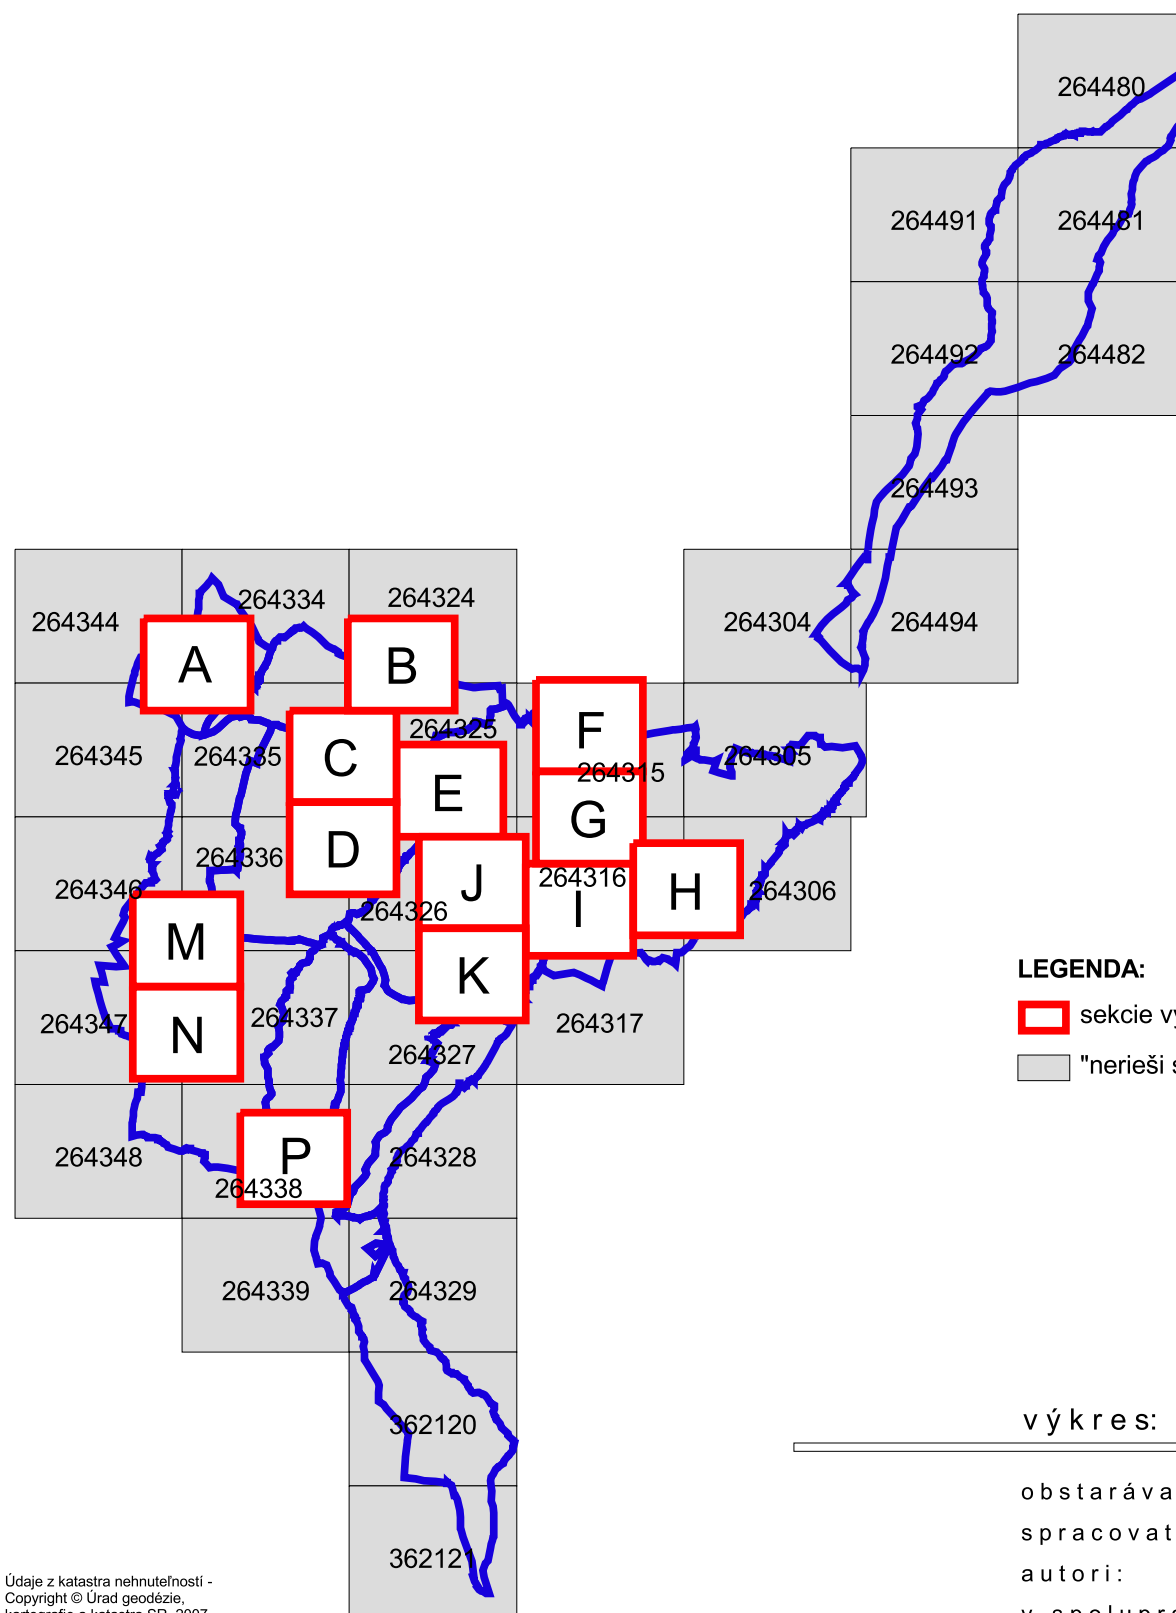

LEGENDA:

- sekcie výkresu dotknuté ÚPN mesta Liptovský Mikuláš - Zmeny a doplnky č. 5
- "nerieši sa" - sekcie výkresu, ktoré nie sú ÚPN mesta Liptovský Mikuláš - Zmeny a doplnky č. 5 dotknuté

02 Komplexný výkres priestorového usporiadania a funkčného využitia územia s vyznačenou záväznou časťou riešenia a VPS

v ý k r e s :

M 1:5 000

obstarávateľ: Mesto Liptovský Mikuláš, Štúrova 1989/41, 03142 Liptovský Mikuláš
spracovateľ: Aurex spol. s r.o., Ľubľanská 1, 83102 Bratislava
autori: Ing. arch. Ľubomír Klaučo, Ing. arch. Marek Adamczak
v spolupráci: -----

Údaje z katastra nehnuteľností -
Copyright © Úrad geodézie,
kartografie a katastra SR, 2007



marec 2017

Územný plán mesta Liptovský Mikuláš

ZMENY A DOPLNKY č. 5



LEGENDA:

| STAV | NÁVRH | VÝHLAD |

hranica zastavaného územia

ochranné pásmo železničnej trate

protipovodňová ochrana

existujúca železničná vlečka - na zrušenie

OZNAČENIE VPS:

| STAV | NÁVRH | VÝHLAD |

verejnoprospešné stavby dopravného vybavenia

Zoznam verejnoprospešných stavieb:

VEREJNOPROSPEŠNÉ STAVBY DOPRAVNÉHO VYBAVENIA

Stavby cestných komunikácií
D1 - cestné komunikácie v rozsahu vyhradených území pozemných komunikácií
a obslužné komunikácie rozvojových území (vymedzené podrobnejšou dokumentáciou)
Stavby cyklistickej dopravy
DC1 - cyklistické chodníky v rozsahu vyhradených území pozemných komunikácií

ZÁVÄZNÉ ČASTI RIEŠENIA:

| STAV | NÁVRH | VÝHLAD |

Záväzné regulatívy funkčného využitia územia:

OBYTNÉ ÚZEMIA:

obytné územie s prevahou rodinných domov

ZMIEŠANÉ ÚZEMIA:

zmiešané územie s prevahou OV

REKREAČNÉ ÚZEMIA:

zmiešané územie s prevahou zariadení pre šport a rekreáciu

VÝROBNÉ ÚZEMIA:

územie výrobnno-obslužných areálov
 územie priemyselnej a stavebnej výroby

PLOCHY VEREJNÉHO DOPRAVNÉHO A TECHNICKÉHO VYBAVENIA:

vyhradené územie pozemných komunikácií

PLOCHY ZELENE:

územie poľnohospodársky využívaných plôch a krajinnej zelene

DOPLNENIE LEGENDY VÝKRESU - ZÁVÄZNÝCH ČASTÍ RIEŠENIA:

lokalita pre umiestnenie vyhliadkovej veže
 areál výbehu pre psov
 protipovodňová ochrana
 ostatné cyklistické chodníky

Zoznam verejnoprospešných stavieb:

STAVBY CYKLISTICKEJ DOPRAVY

DC2 - cyklistické chodníky v zmysle navrhovaného riešenia a podrobnejšej projektovej dokumentácie

PROTIPOVODŇOVÁ OCHRANA

PO1 - výstavba protipovodňových opatrení, v zmysle navrhovaného riešenia a podrobnejšej projektovej dokumentácie na ostatnom území mesta

LEGENDA ZMIEN A DOPLNKOV č.5:

hranica zastavaného územia na vypustenie z ÚPN
 ochranné pásmo cintorína na vypustenie z ÚPN
 protipovodňová ochrana na vypustenie z ÚPN
 existujúce železničná vlečka na vypustenie z ÚPN
 ochranné pásmo železničnej trate na vypustenie z ÚPN
 popis na vypustenie z ÚPN
 označenie navrhovanej zmeny

02 Komplexný výkres priestorového usporiadania a funkčného využitia územia s vyznačenou záväznou časťou riešenia a VPS

v ý k r e s:

o b s t a r á v a t e ľ:
s p r a c o v a t e ľ:
a u t o r i:
v s p o l u p r á c i:

Mesto Liptovský Mikuláš, Štúrova 1989/41, 03142 Liptovský Mikuláš
Aurex spol. s r.o., Ľubľanská 1, 83102 Bratislava
Ing. arch. Ľubomír Klaučo, Ing. arch. Marek Adamczak



M 1:5 000



marec 2017

01 - areál sklady odpadu v lokalite Miláčovo

			vyhradené územie parkovo upravenej zelene
			územie poľnohospodársky využívaných plôch a krajinej zelene
			územie lesa
			vodné plochy a toky
			sprievodná zeleň vodných tokov
			vyhradené územie pohrebiska

marec 2015

