


Územný plán mesta Liptovský Mikuláš

ZMENY A DOPLNKY č. 5

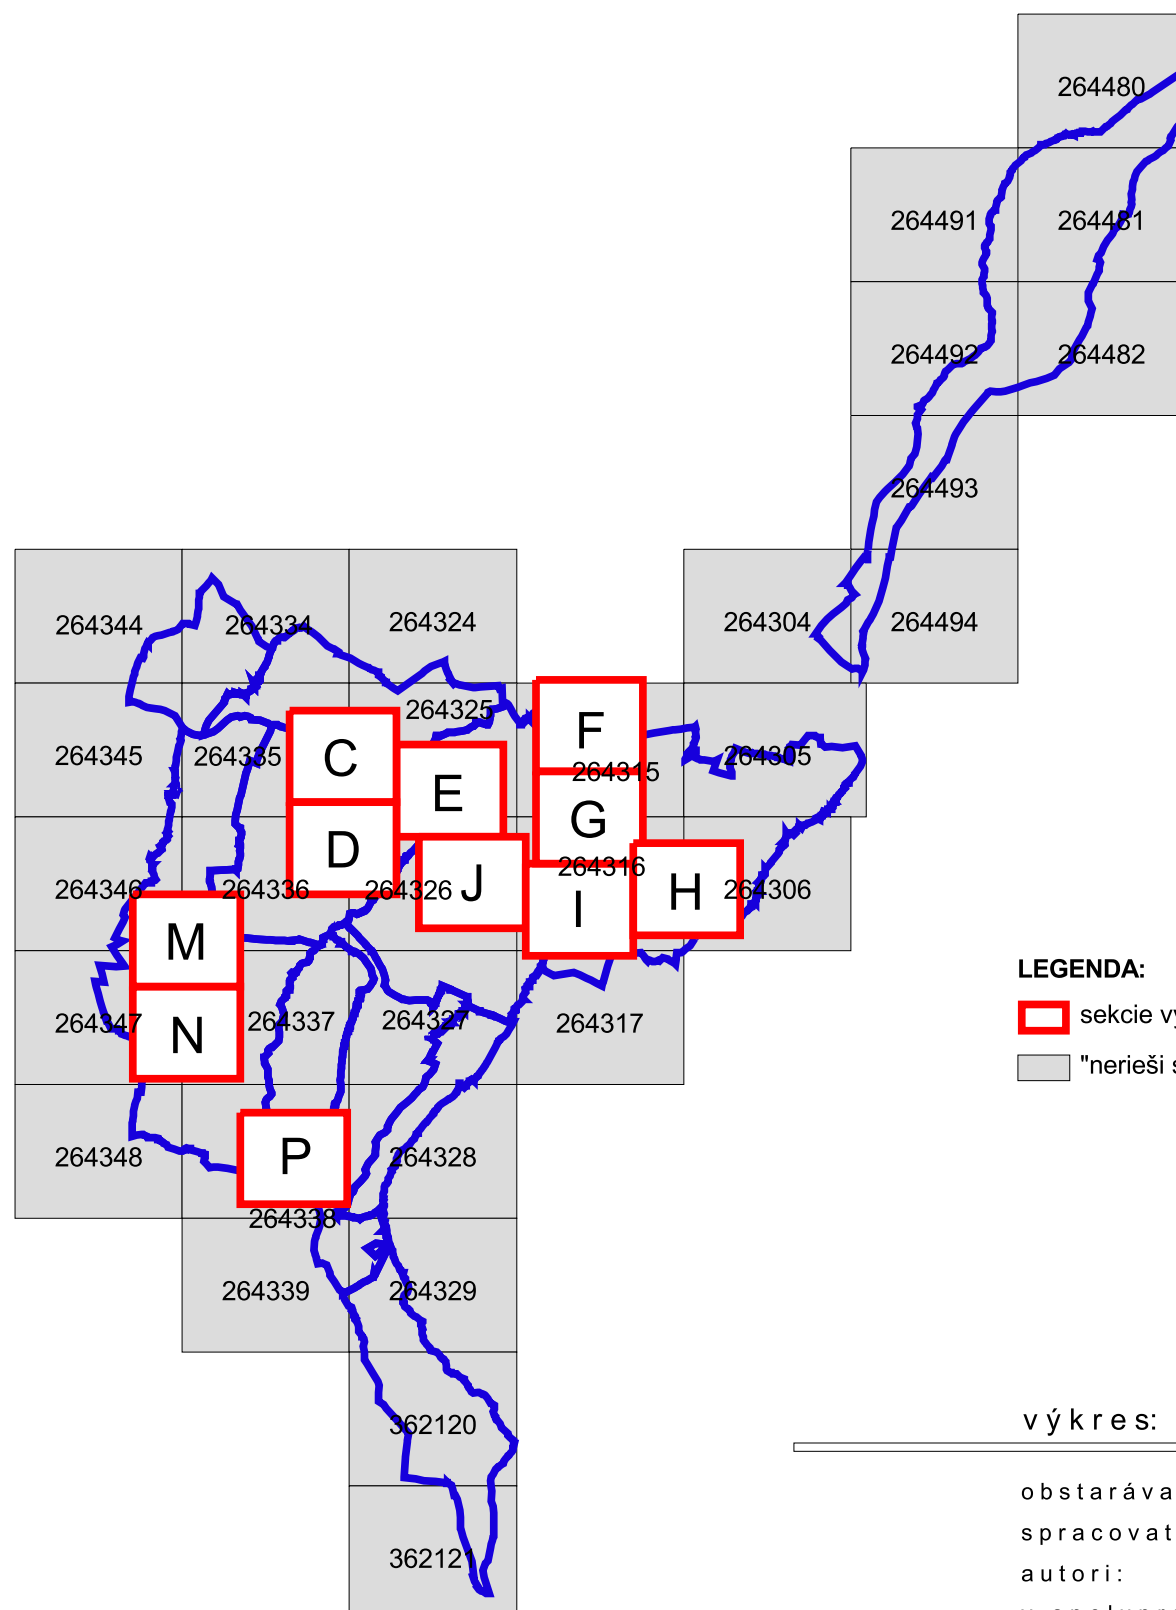

LEGENDA:

sekcie výkresu dotknuté ÚPN mesta Liptovský Mikuláš - Zmeny a doplnky č. 5

"nerieši sa" - sekcie výkresu, ktoré nie sú ÚPN mesta Liptovský Mikuláš - Zmeny a doplnky č. 5 dotknuté

v ý k r e s:

03 Verejné dopravné vybavenie

M 1:5 000

obstarávateľ:

Mesto Liptovský Mikuláš, Štúrova 1989/41, 03142 Liptovský Mikuláš

spracovateľ:

Aurex spol. s r.o., Ľubľanská 1, 83102 Bratislava

autori:

Ing. arch. Ľubomír Klaučo, Ing. arch. Marek Adamczak

v spolupráci:



marec 2017

Územný plán mesta Liptovský Mikuláš

ZMENY A DOPLNKY č. 5



LEGENDA:

| STAV | NÁVRH | VÝHLAD |

| STAV | NÁVRH | VÝHLAD |

pešie trasy

hlavné cyklotrasy

zastavané územie

ochranné pásmo železničnej trate

vyhradené územie pozemných komunikácií

LEGENDA ZMIEN A DOPLNKOV č.5:

- cyklotrasa na vypustenie z ÚPN
- existujúce železničná vlečka na vypustenie z ÚPN
- ochranné pásmo železničnej trate na vypustenie z ÚPN
- označenie navrhovanej zmeny

Údaje z katastra nehnuteľnosti -
Copyright © Úrad geodézie,
kartografie a katastra SR, 2007


v ý k r e s:

03 Verejné dopravné vybavenie

M 1:5 000

o b s t a r á v a t e ľ:
s p r a c o v a t e ľ:
a u t o r i:
v s p o l u p r á c i:

Mesto Liptovský Mikuláš, Štúrova 1989/41, 03142 Liptovský Mikuláš
Aurex spol. s r.o., Ľubľanská 1, 83102 Bratislava
Ing. arch. Ľubomír Klaučo, Ing. arch. Marek Adamczak

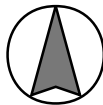

marec 2017

Územný plán mesta Liptovský Mikuláš

V ZNENÍ ZMIEN A DOPLNKOV č. 1-4



LEGENDA:


| STAV | NÁVRH | VÝHLAD |

- hranica riešeného územia
- hranica urbanistického bloku
- komunikácie FT A1
- komunikácie FT B1
- komunikácie FT B2
- komunikácie FT B3
- komunikácie FT C1
- ochranné pásmo diaľnice
- železničná trať
- existujúca železničná trať - na zrušenie
- existujúca železničná vlečka - na zrušenie
- ochranné pásmo železničnej trate
- železničná stanica
- autobusová stanica
- diaľničná odpočívka
- lokalita pre umiestnenie garáže pre autobusy
- lokalita pre umiestnenie garáže
- čerpacia stanica pohonných hmôt
- heliport LZS NsP Liptovský Mikuláš
- ochranné pásmo heliportu
- prechodové plochy
- približovacie roviny

| STAV | NÁVRH | VÝHLAD |

- pešie trasy
- hlavné cyklotrasy
- jazdecké trasy
- náučný chodník
- lyžiarsky vlek
- vodný tok
- pešia zóna
- zastavané územie
- územie pre rekreáciu v prírodnom prostredí
- územie poľnohospodársky využívaných plôch a krajinej zelene
- územie lesa
- vodné plochy a toky
- sprievodná zeleň vodných tokov
- vyhradené územie záhradkárskeho a chatového osídlenia
- vyhradené územie parkovo upravenej zelene
- vyhradené územie pohrebiska
- vyhradené územie pozemných komunikácií
- vyhradené územie zariadení železnice
- vyhradené územie povrchovej ťažby
- vyhradené územie skládky odpadu

OKOLIČNÉ označenie križovatky

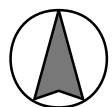

v ý k r e s:

03 Verejné dopravné vybavenie


M 1:5 000


obstarávateľ:
spracovateľ:
autori:
v spolupráci:


Mesto Liptovský Mikuláš, Štúrova 1989/41, 03142 Liptovský Mikuláš
Aurex spol. s r.o., Ľubľanská 1, 83102 Bratislava
Ing. arch. Ľubomír Klaučo, Ing. arch. Marek Adamczak
Dopravoprojekt, a. s., HBH projekt





marec 2015

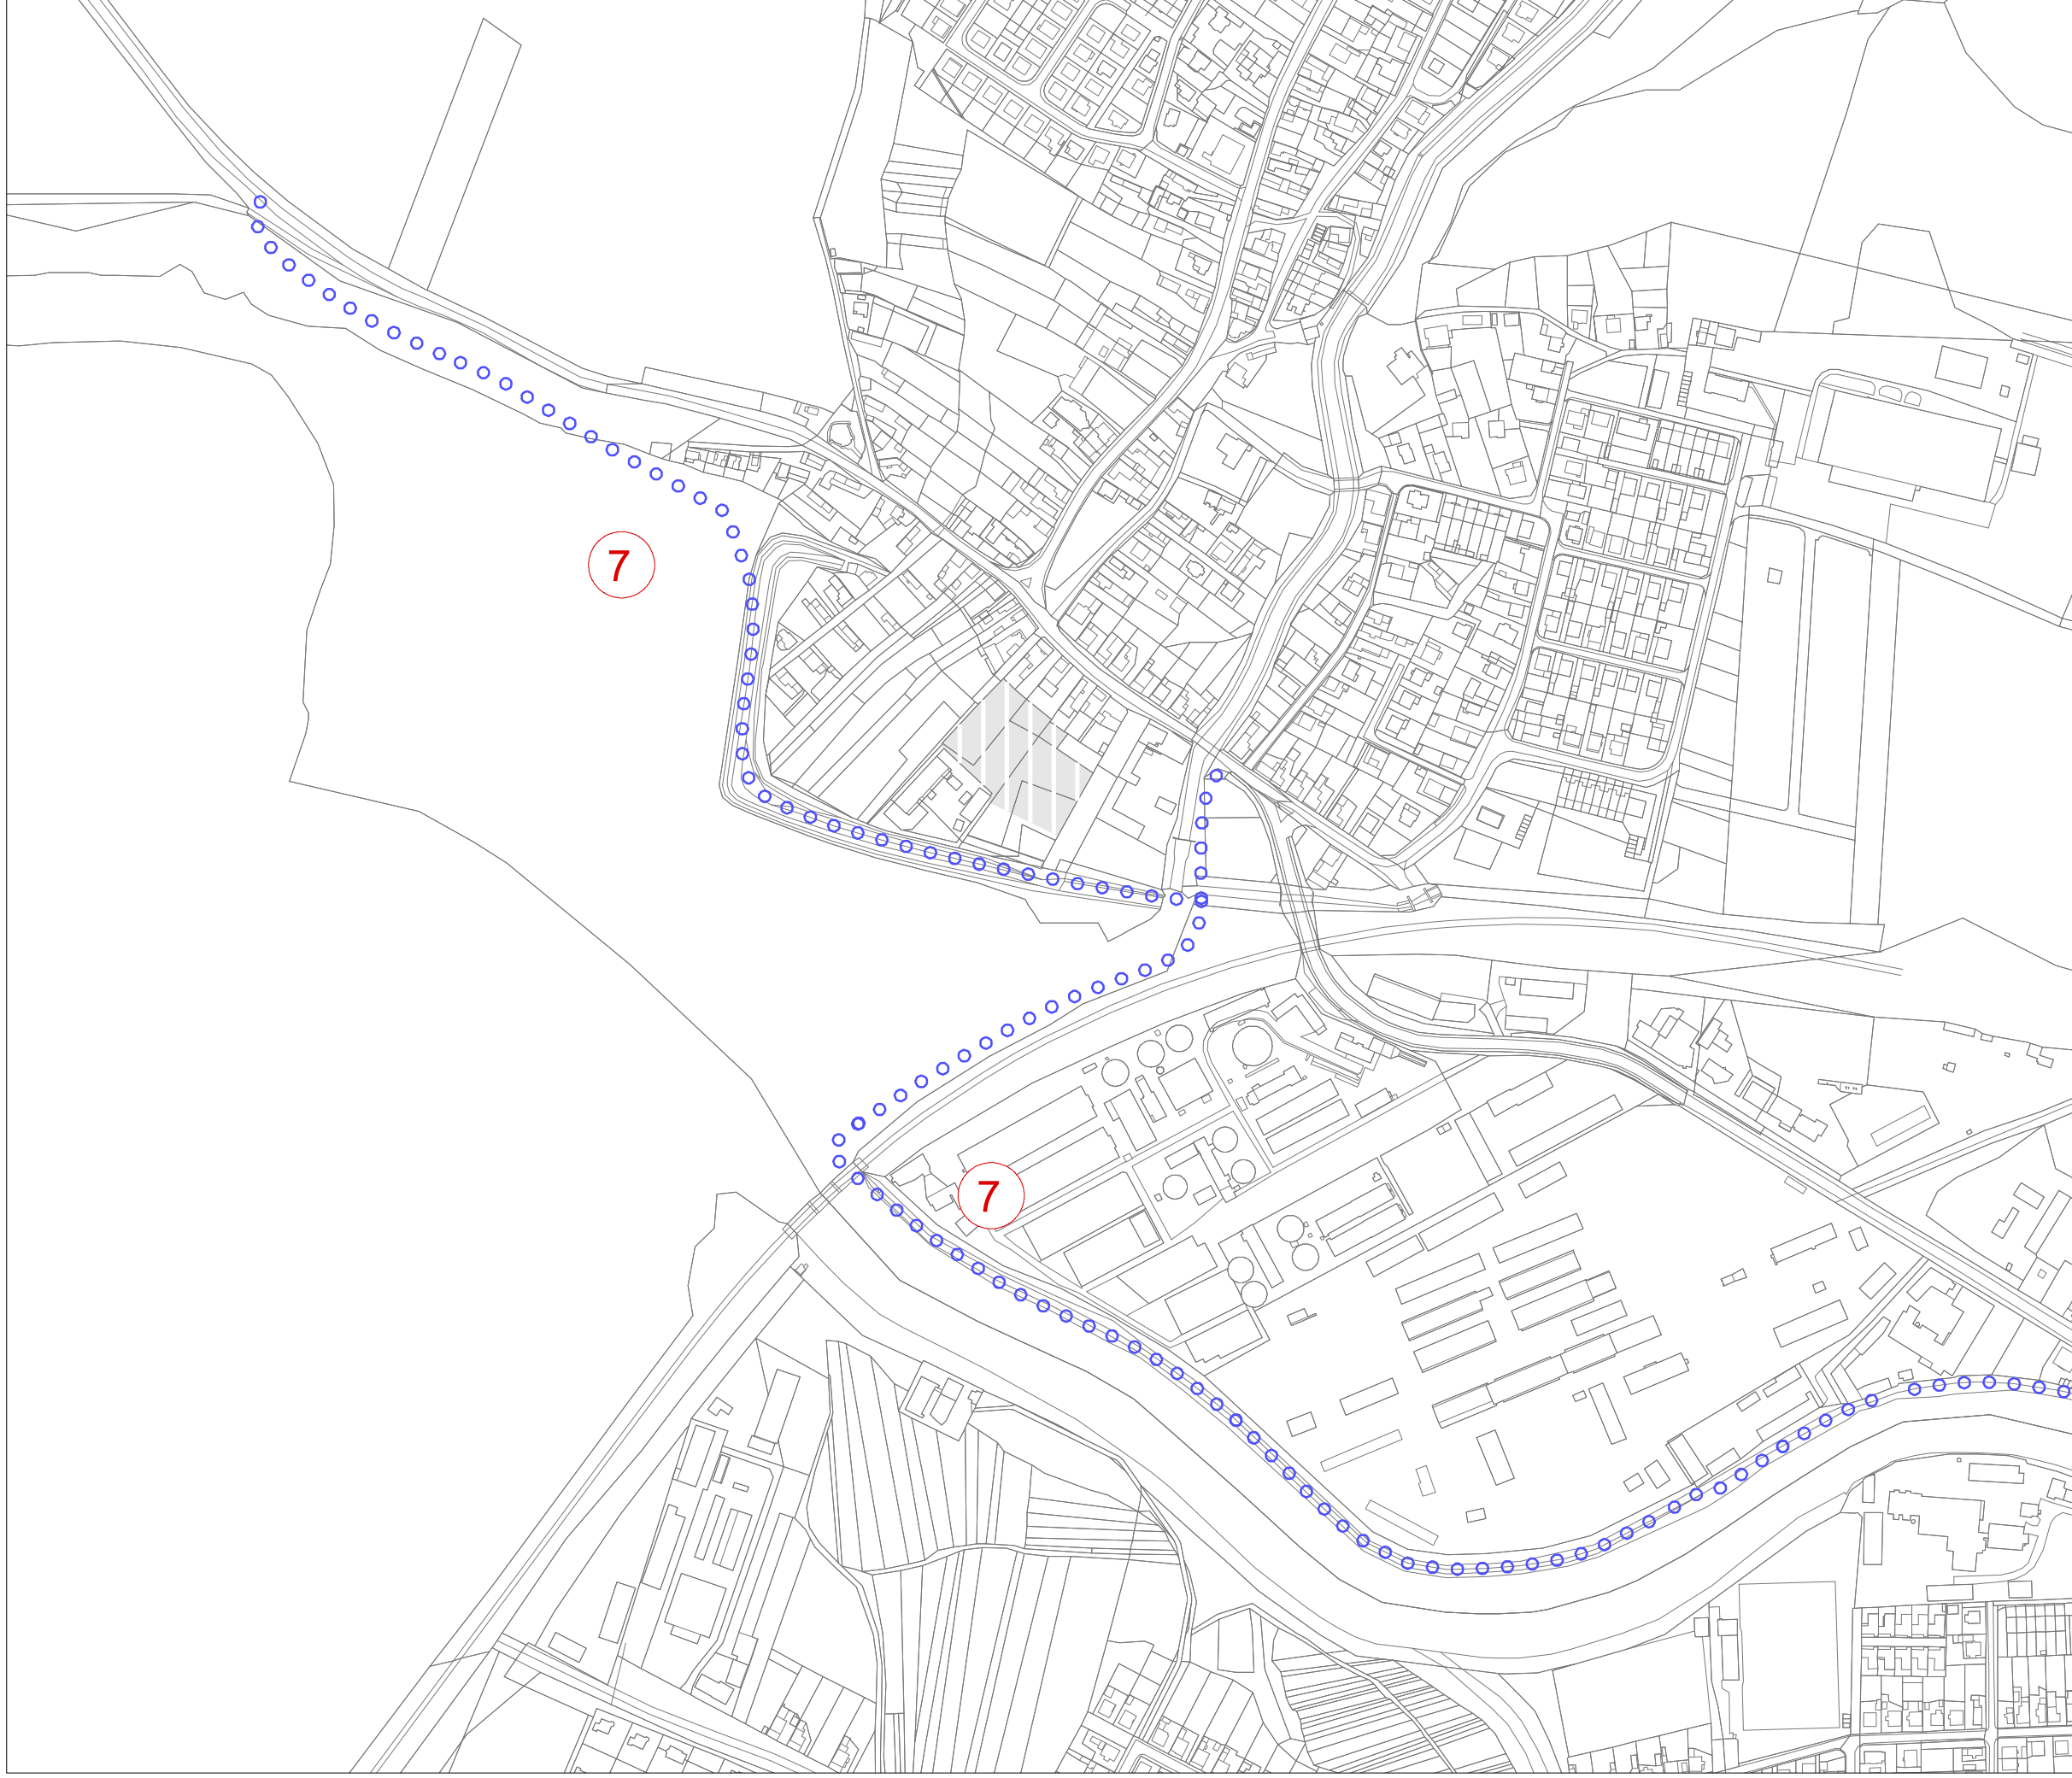


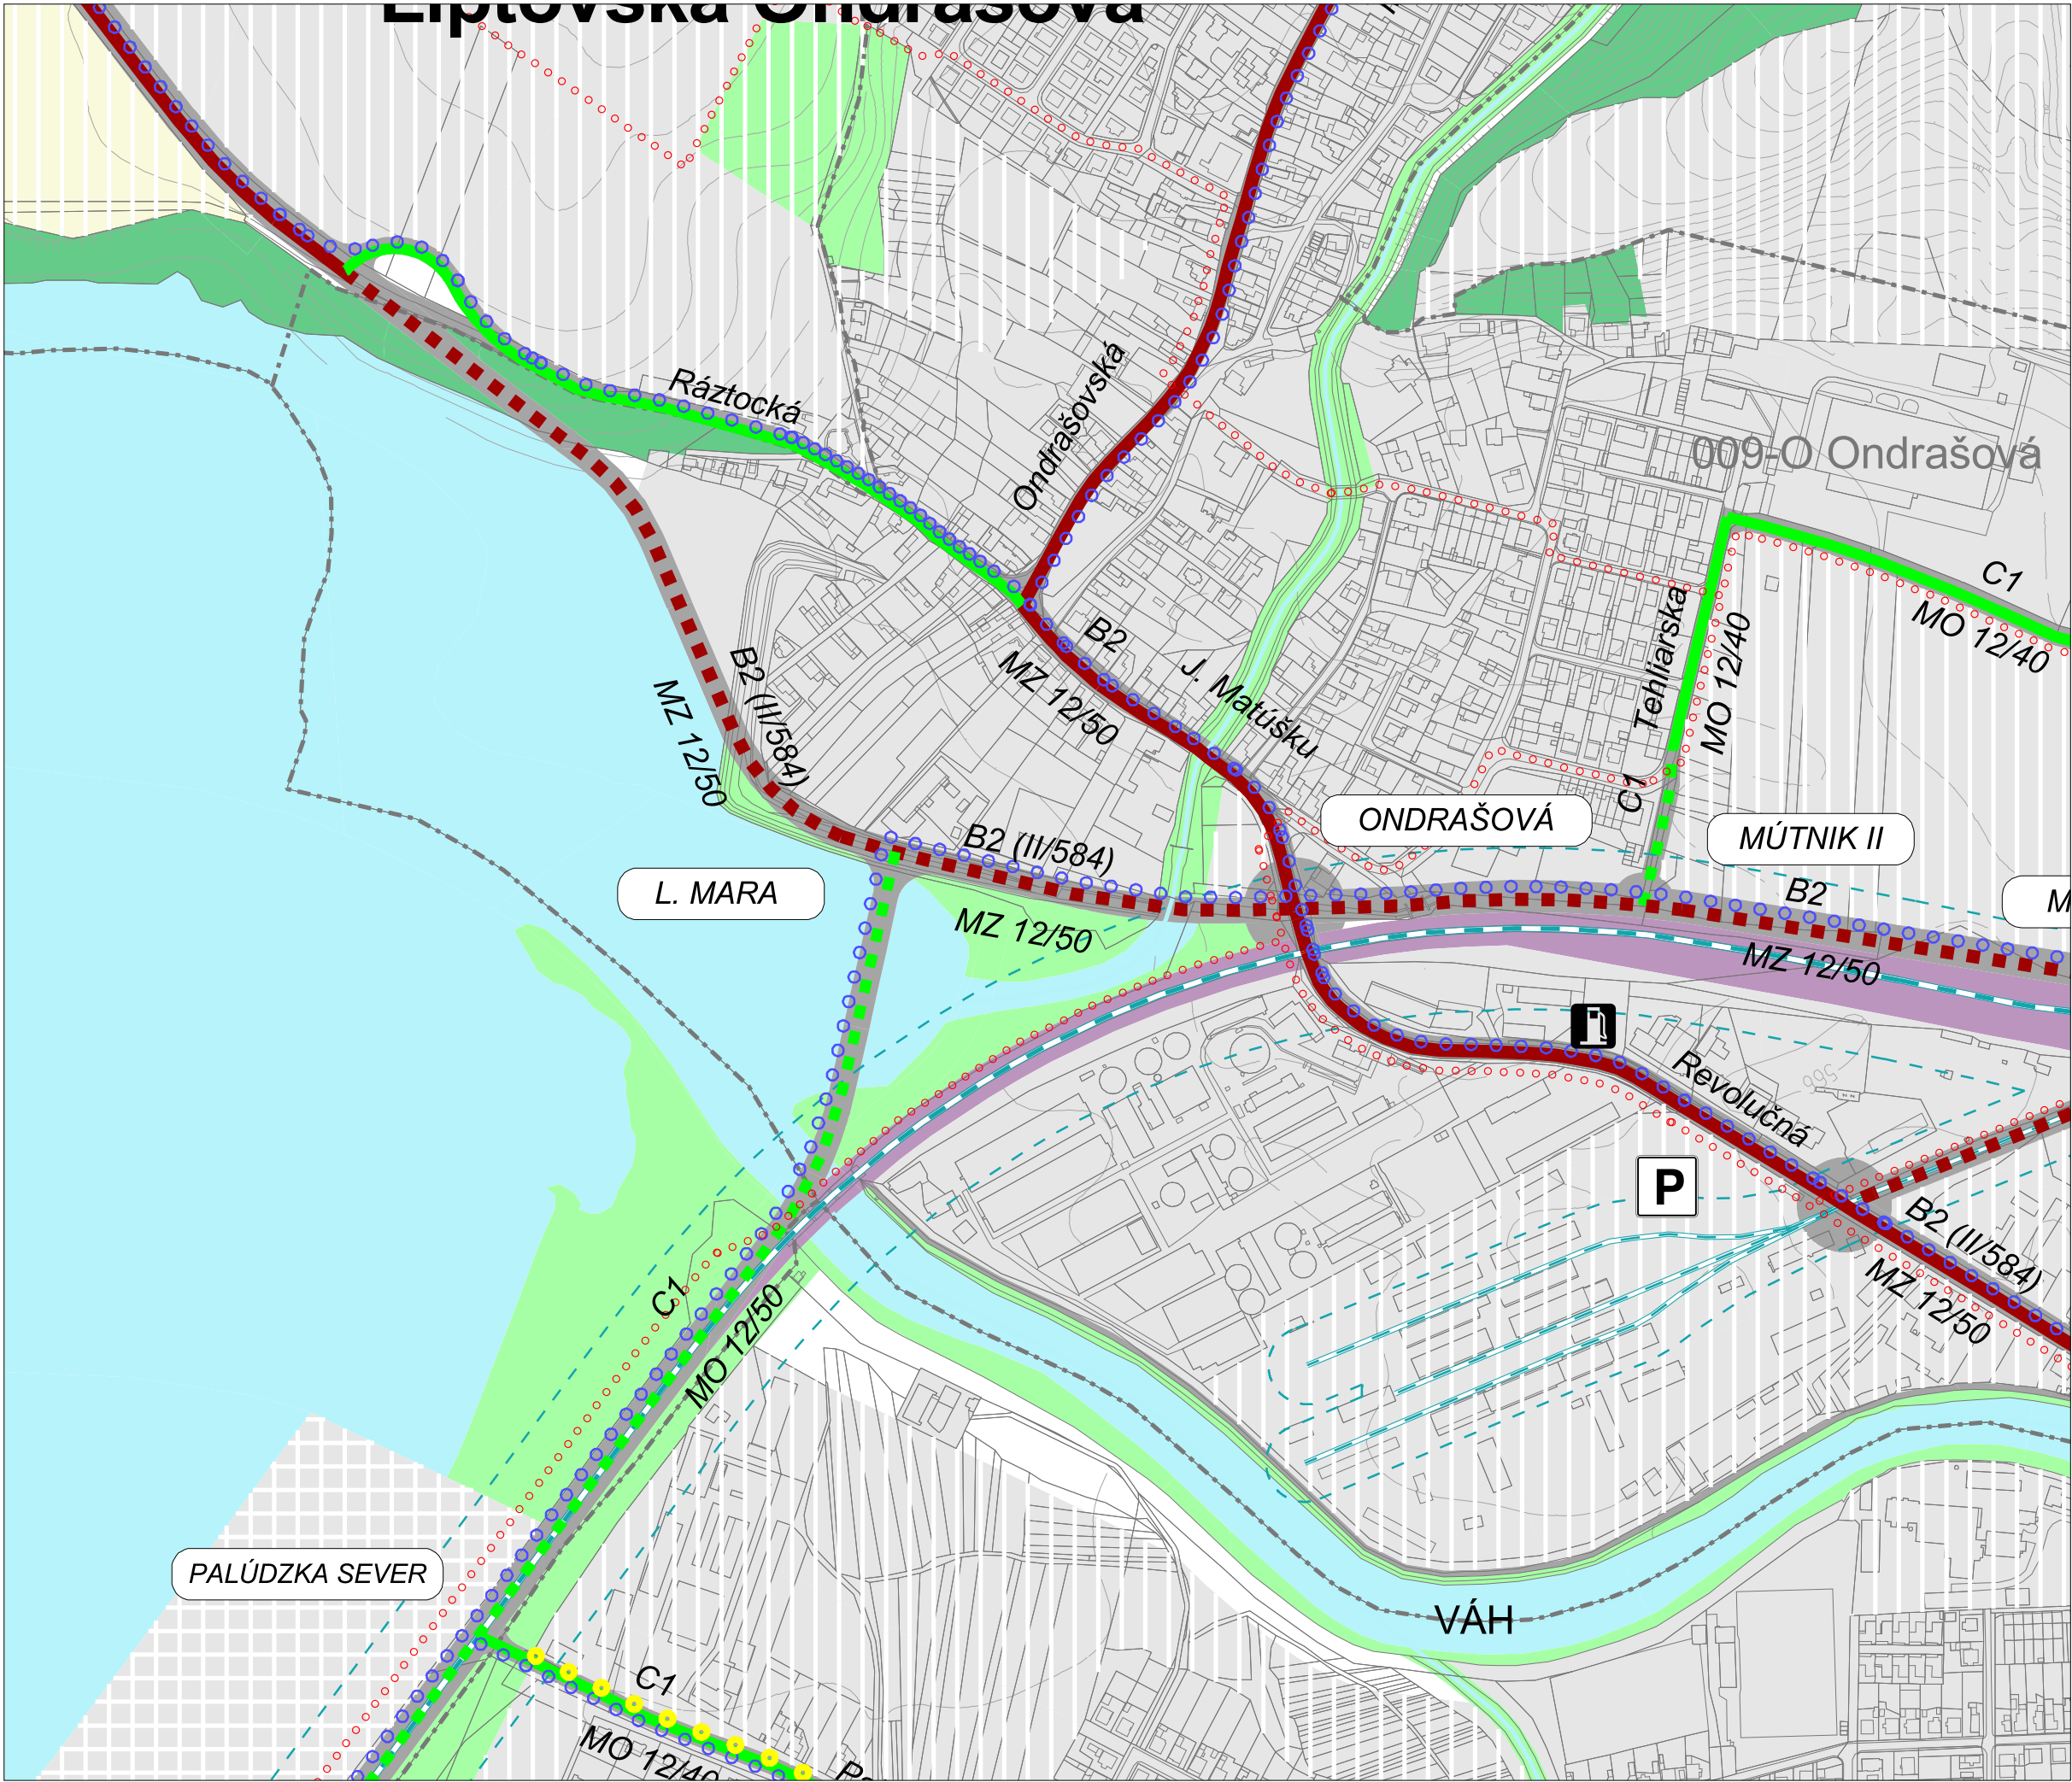

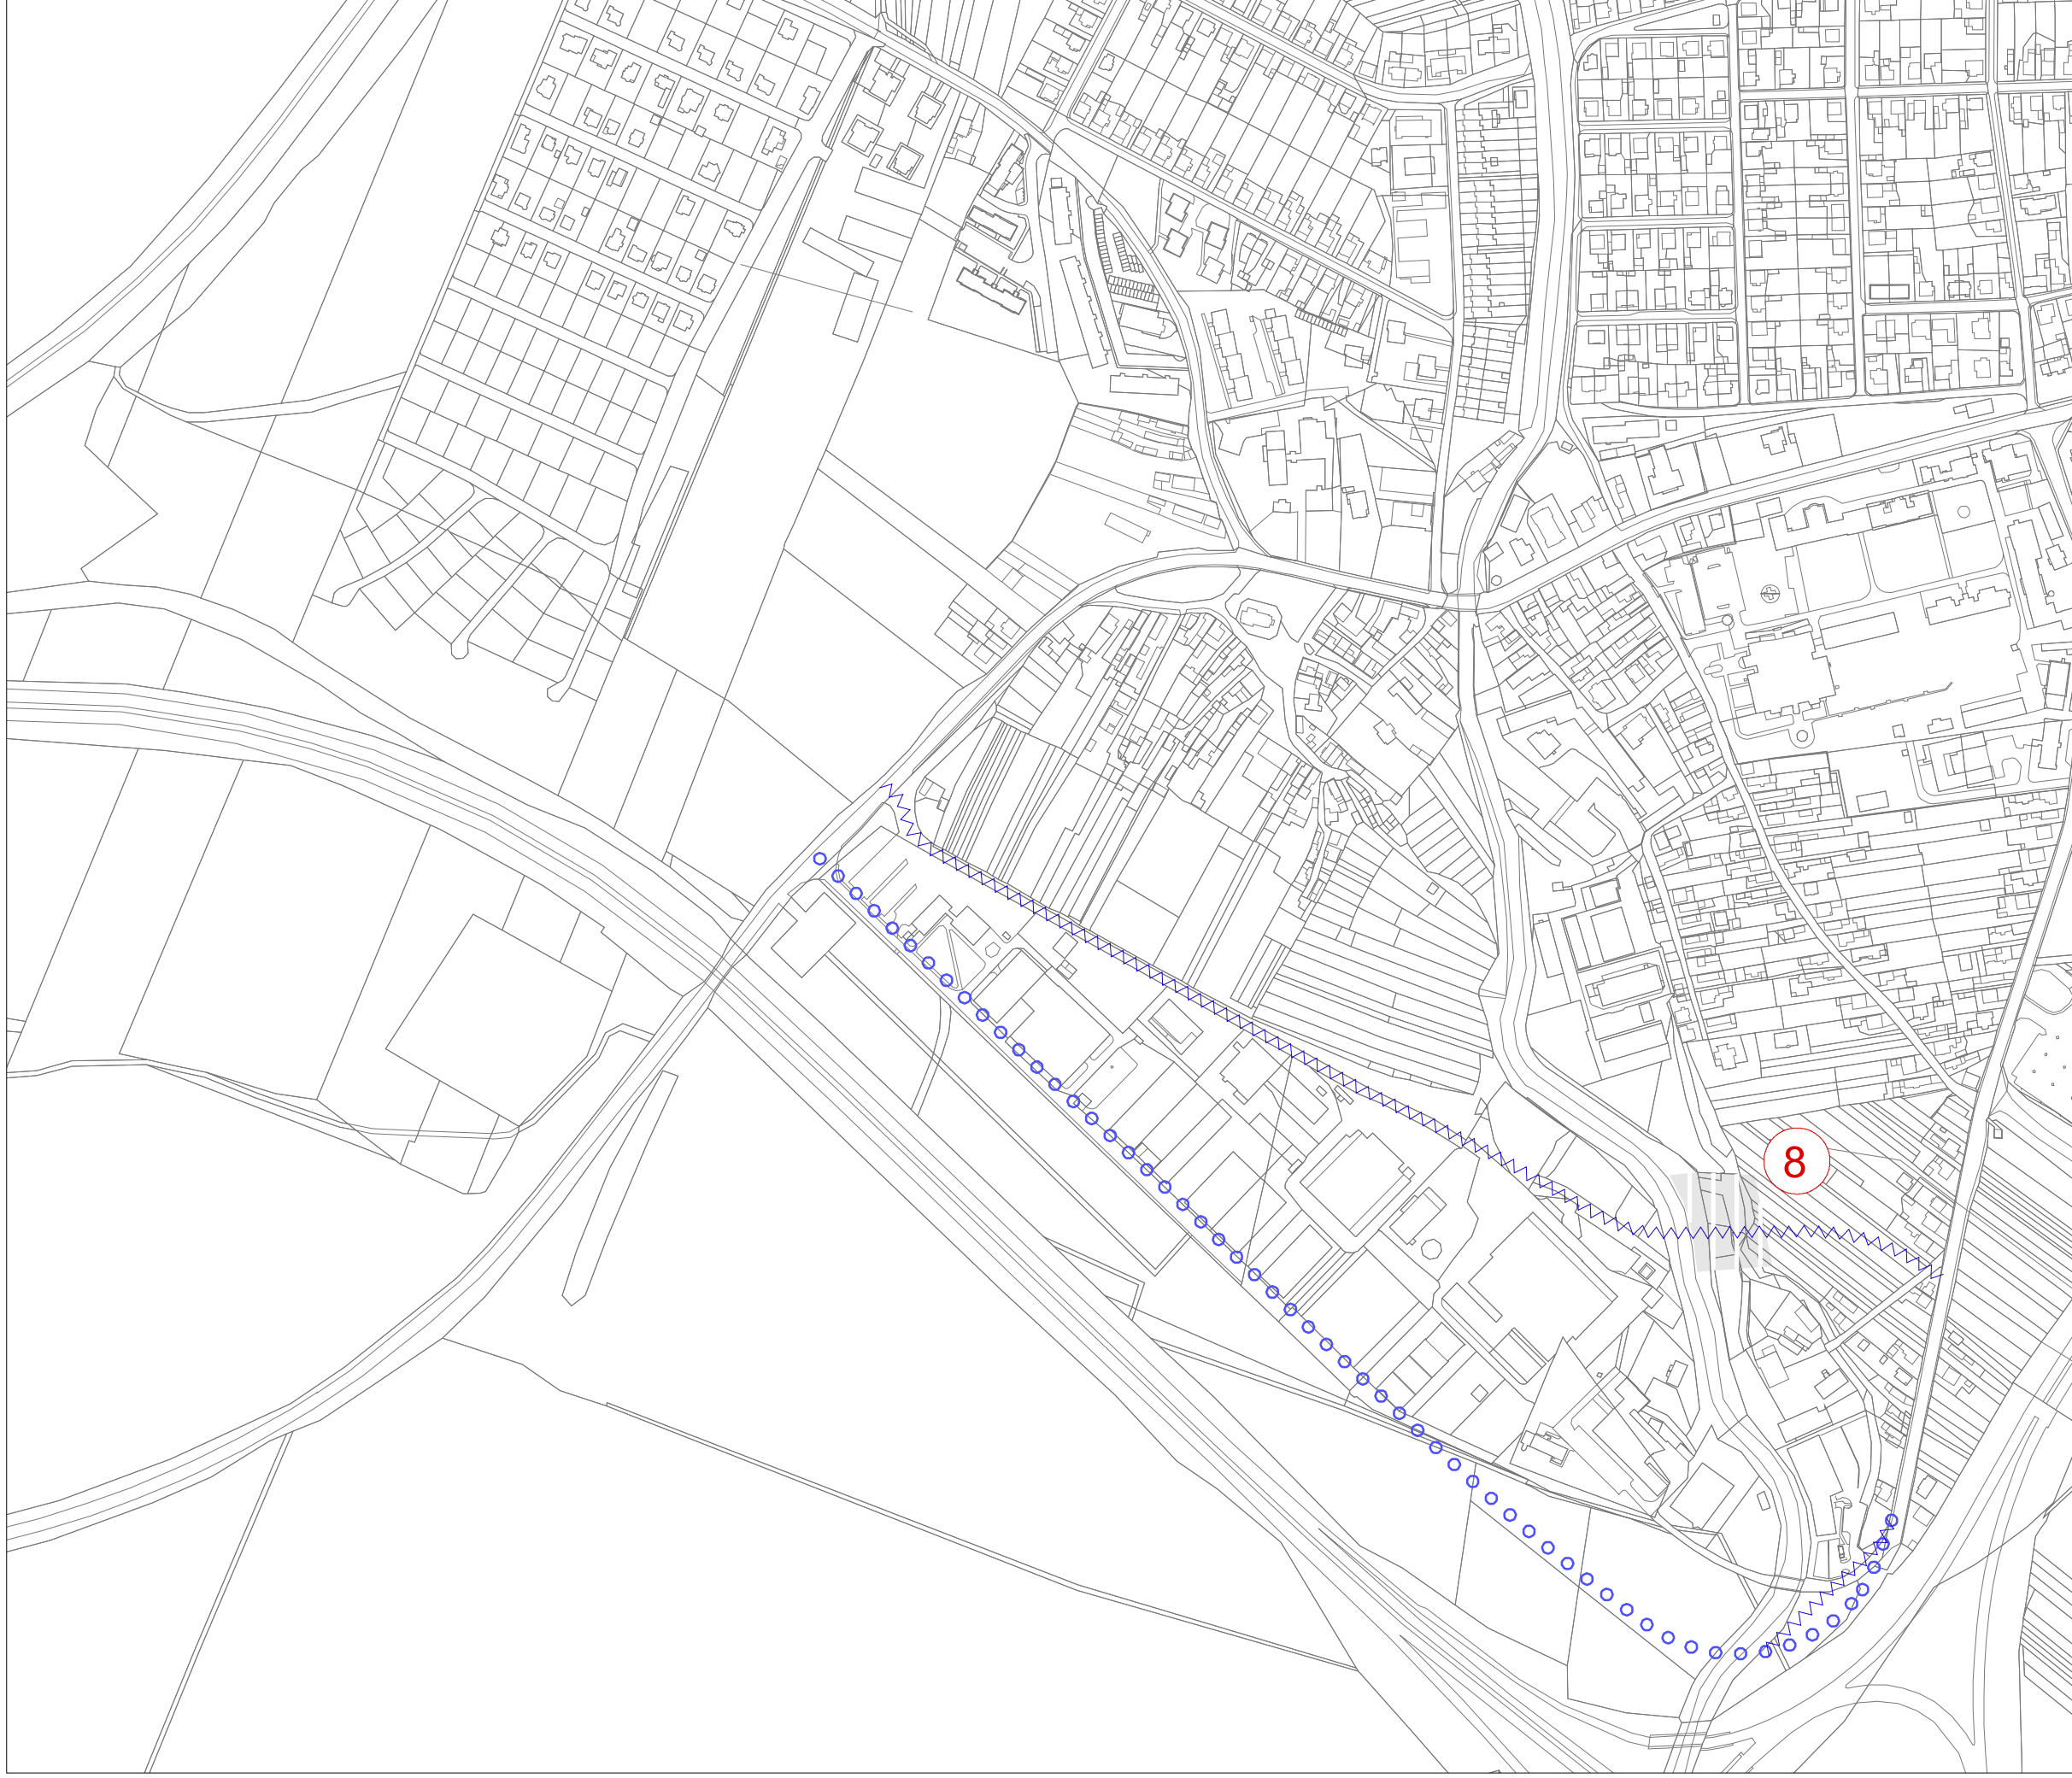


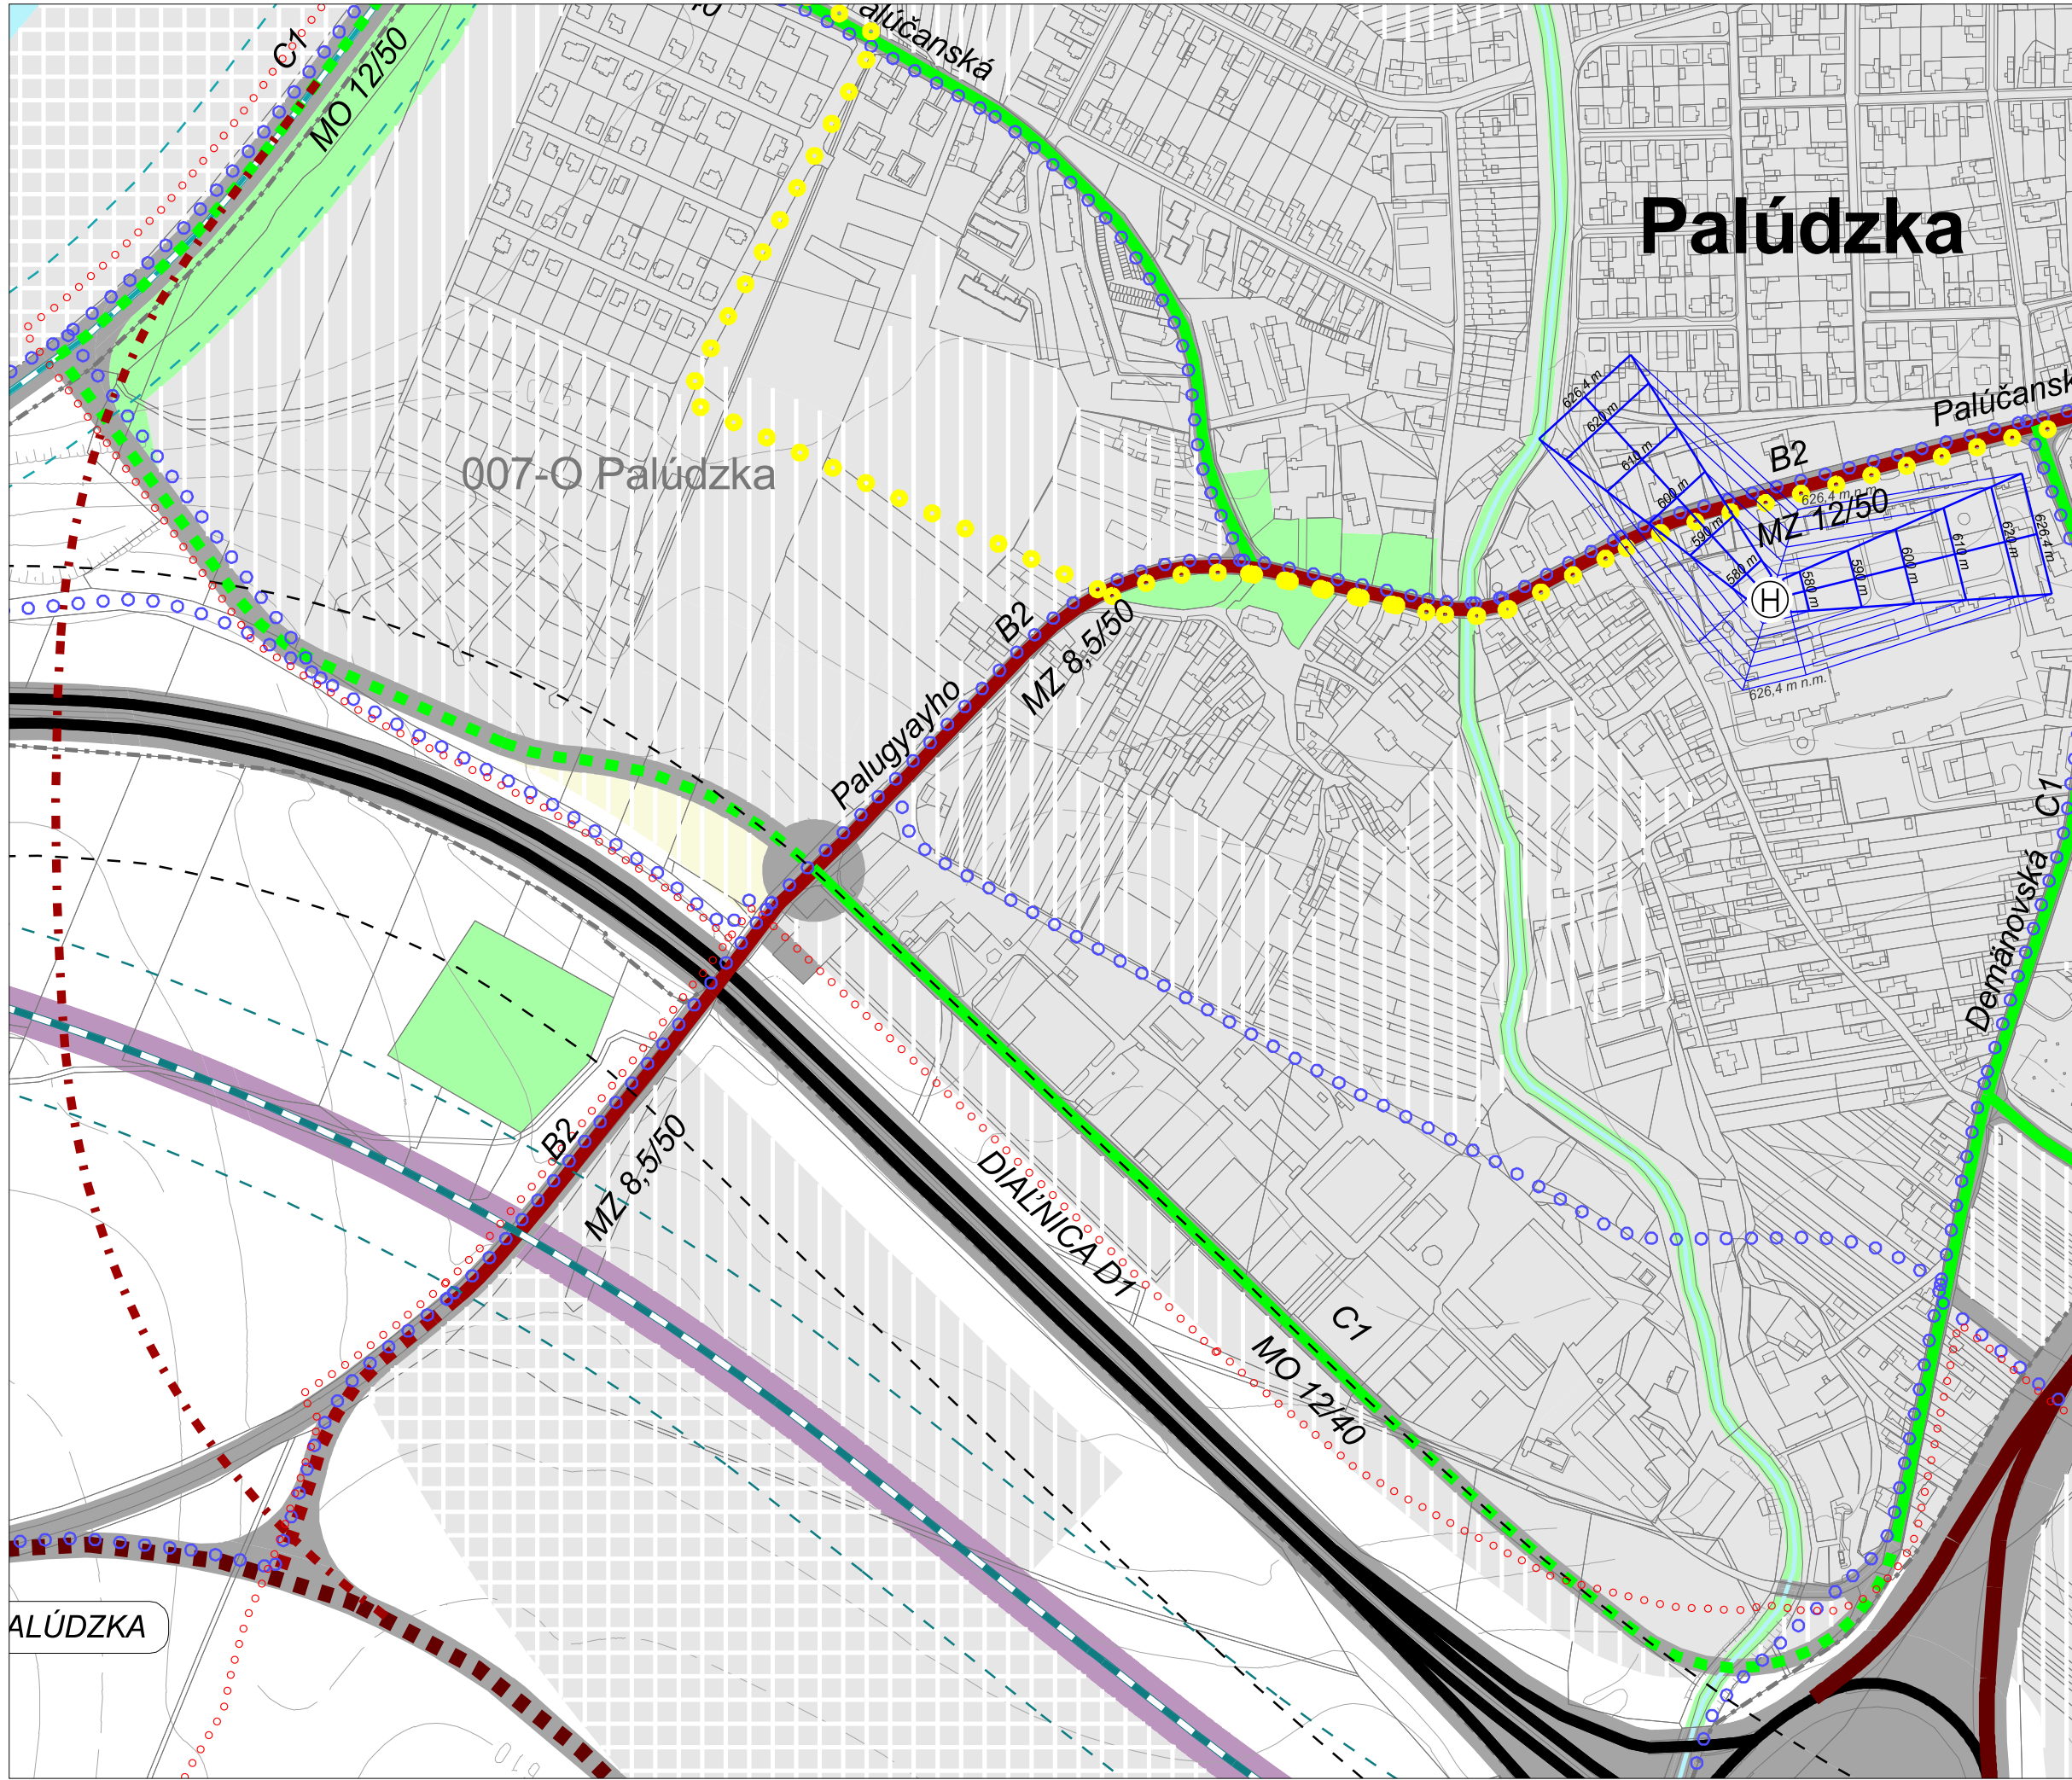


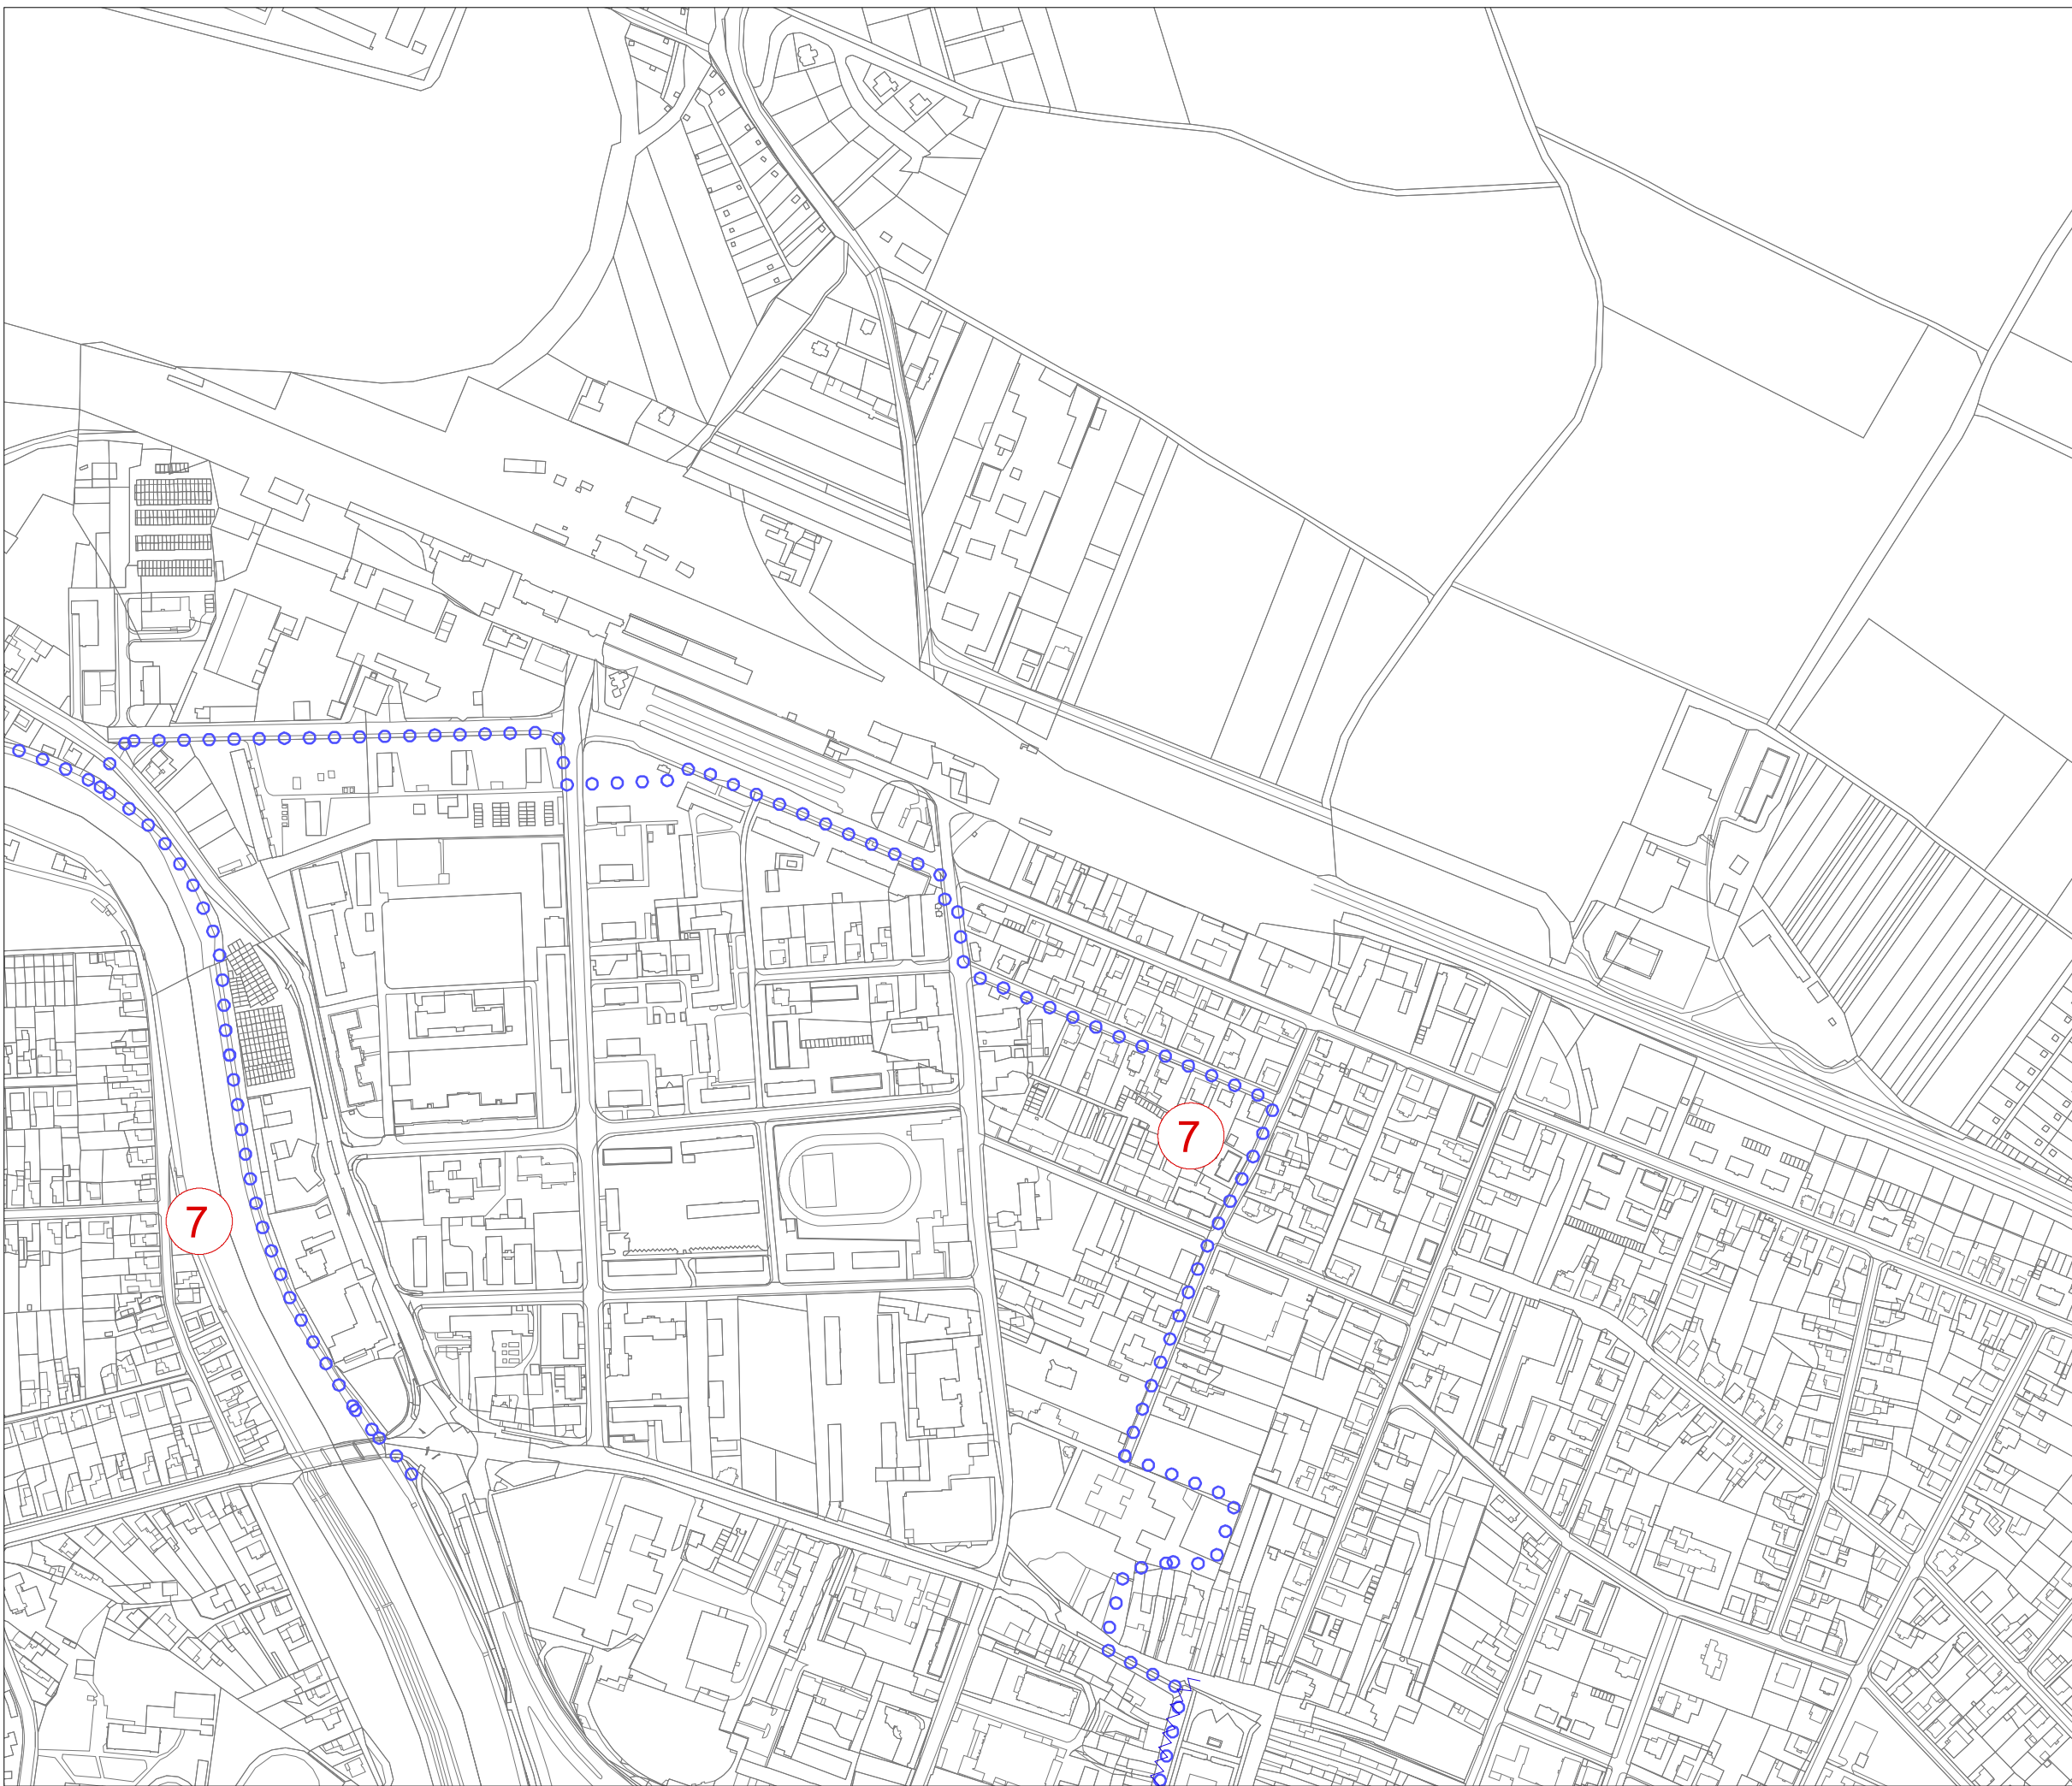


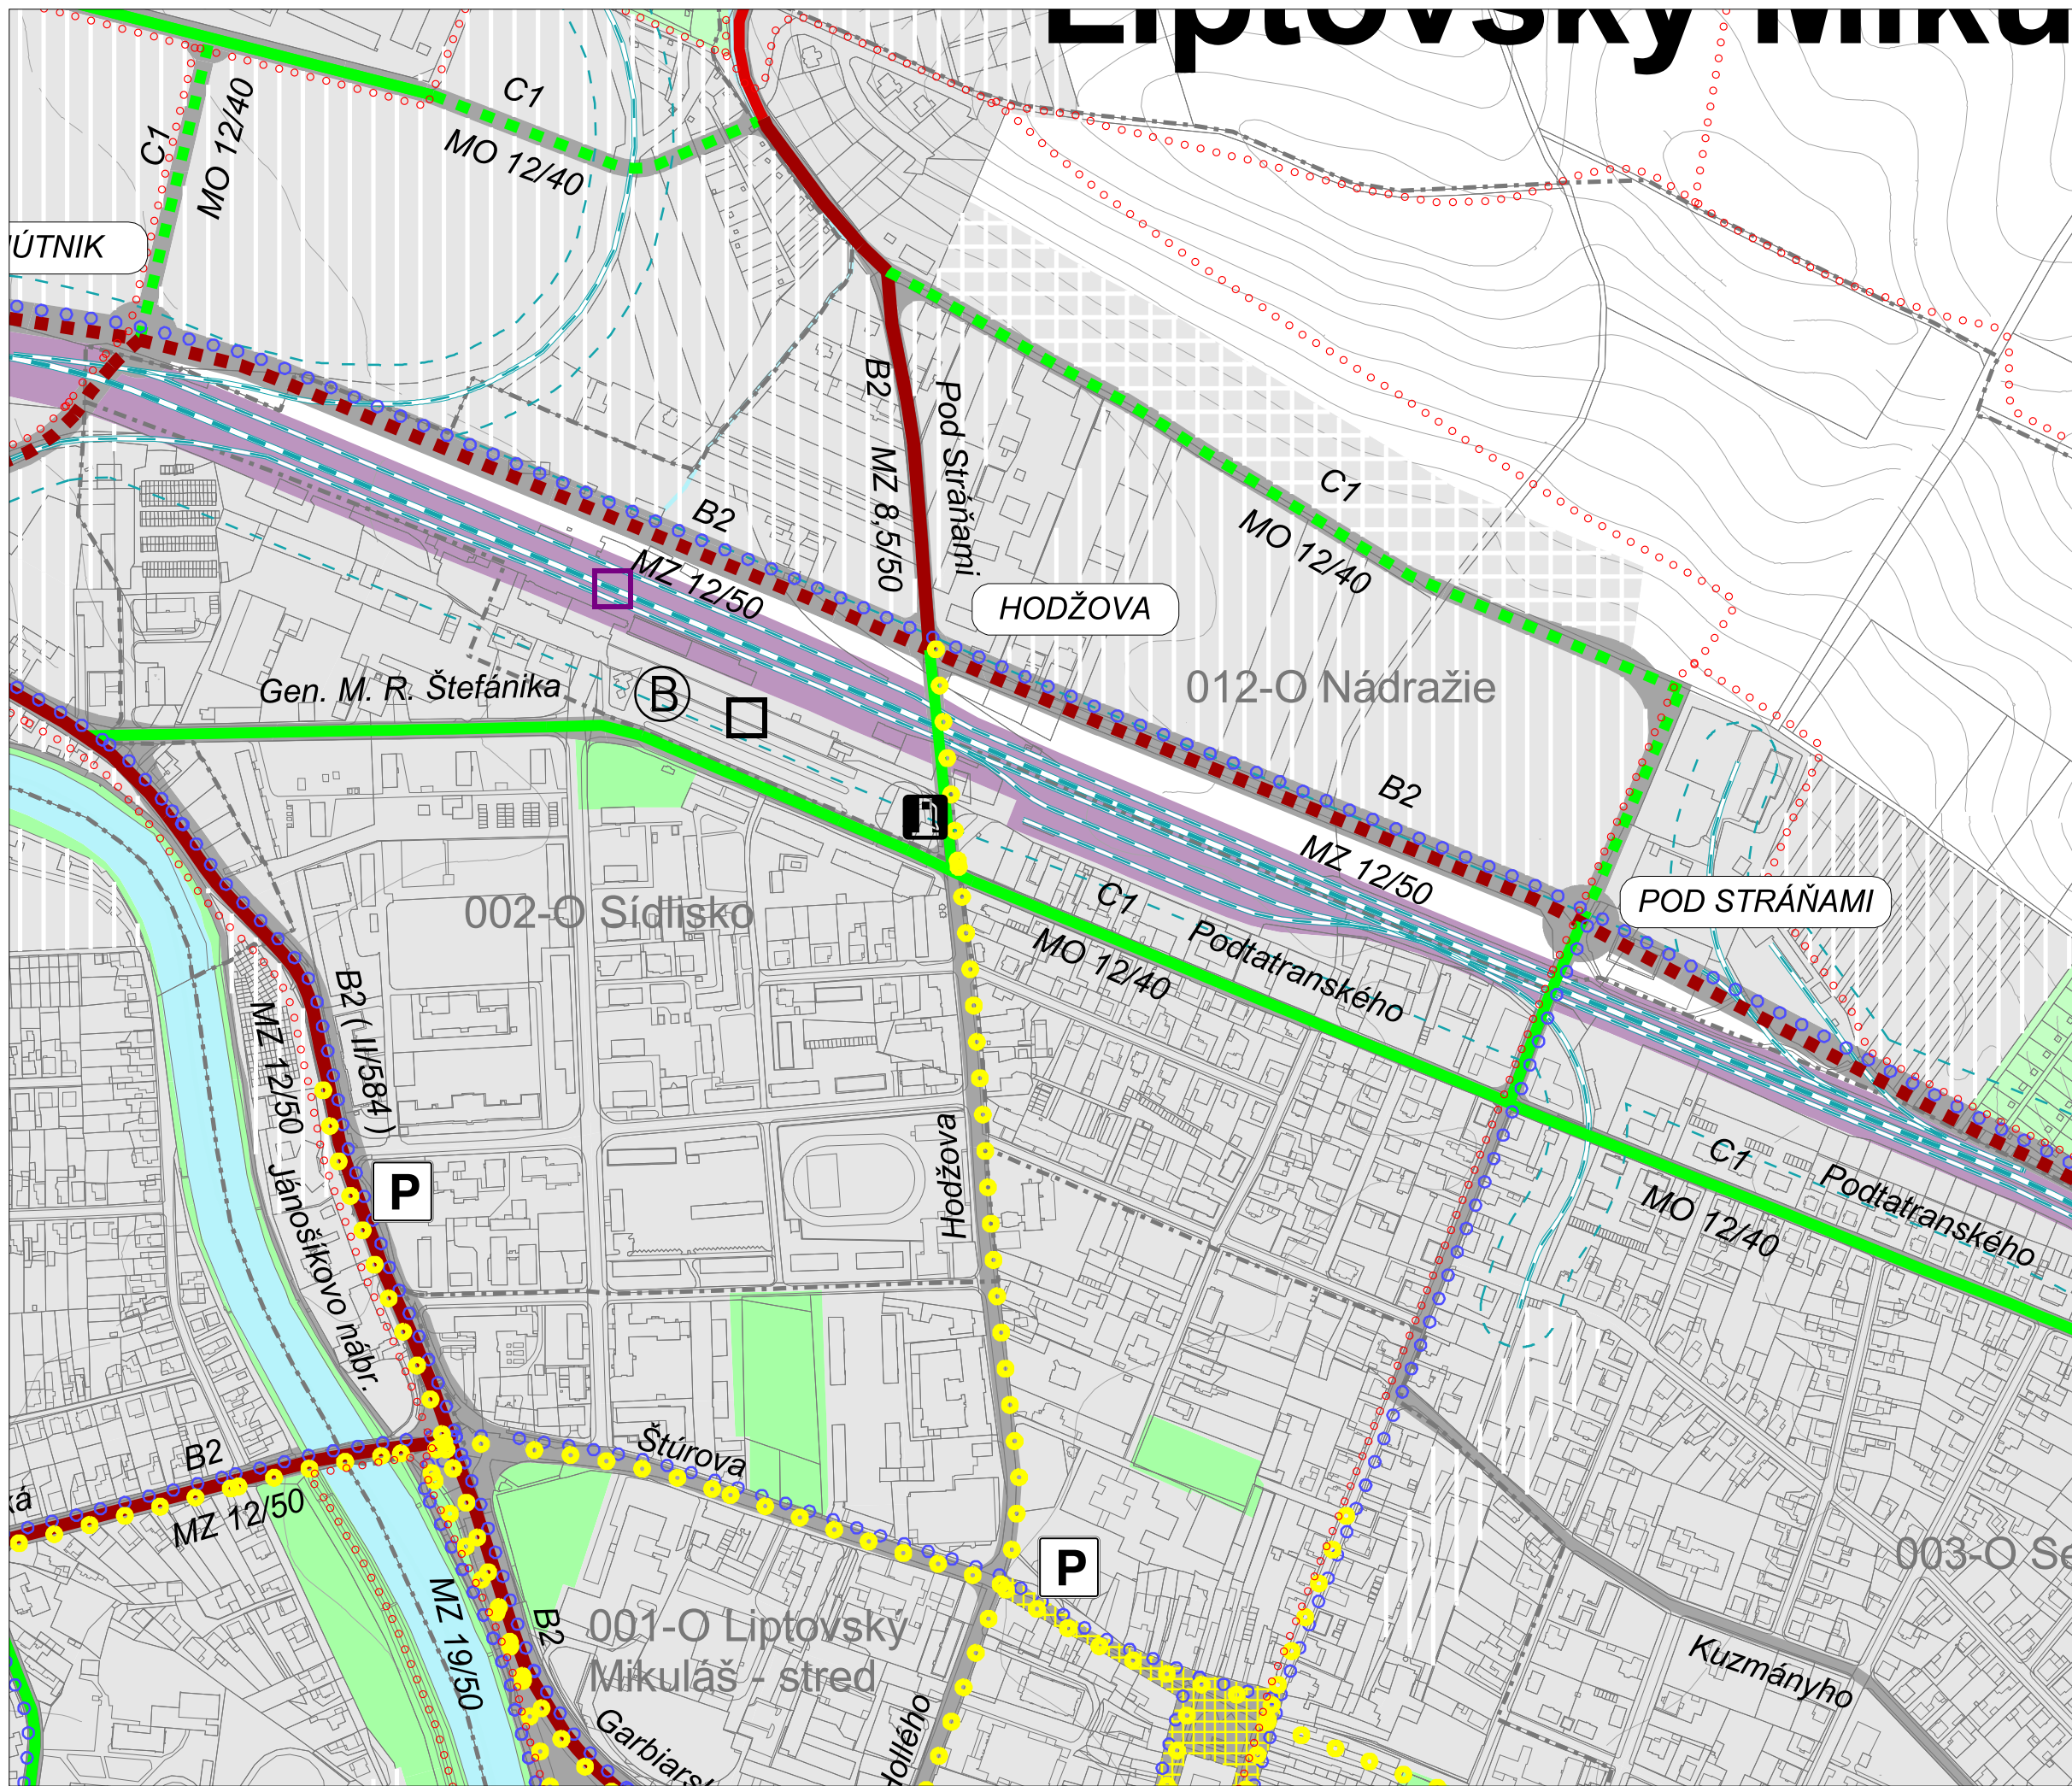




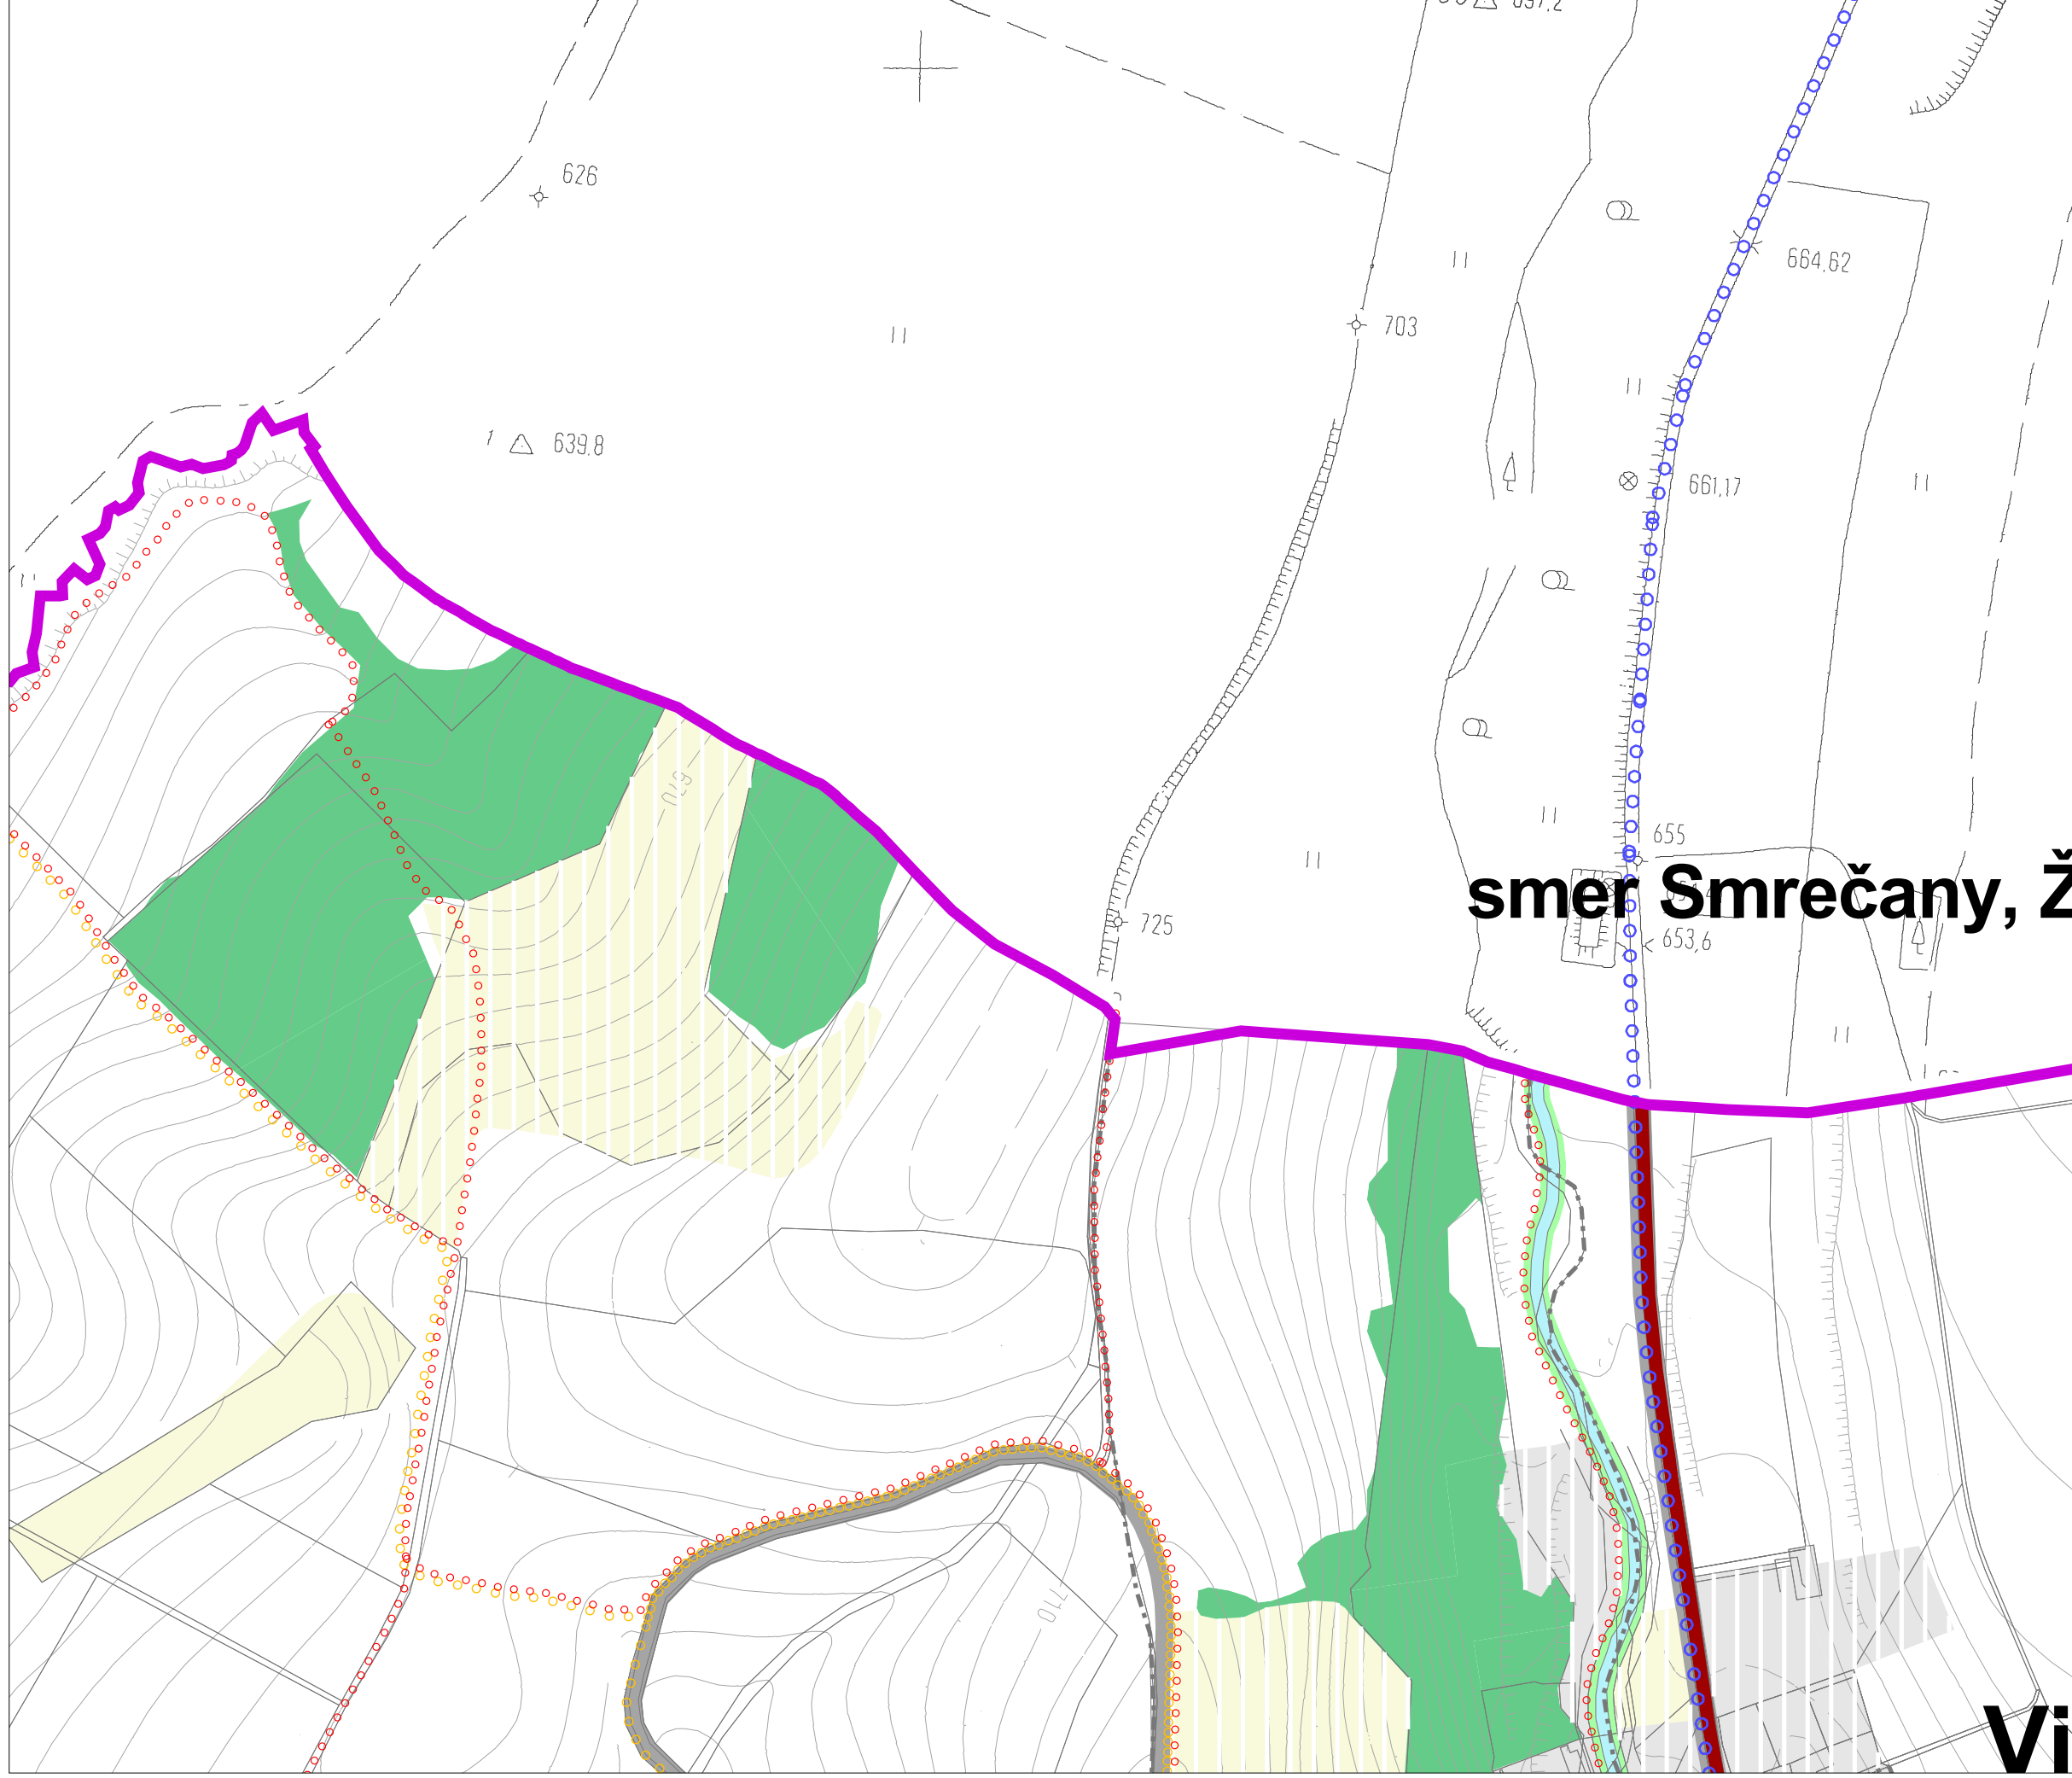


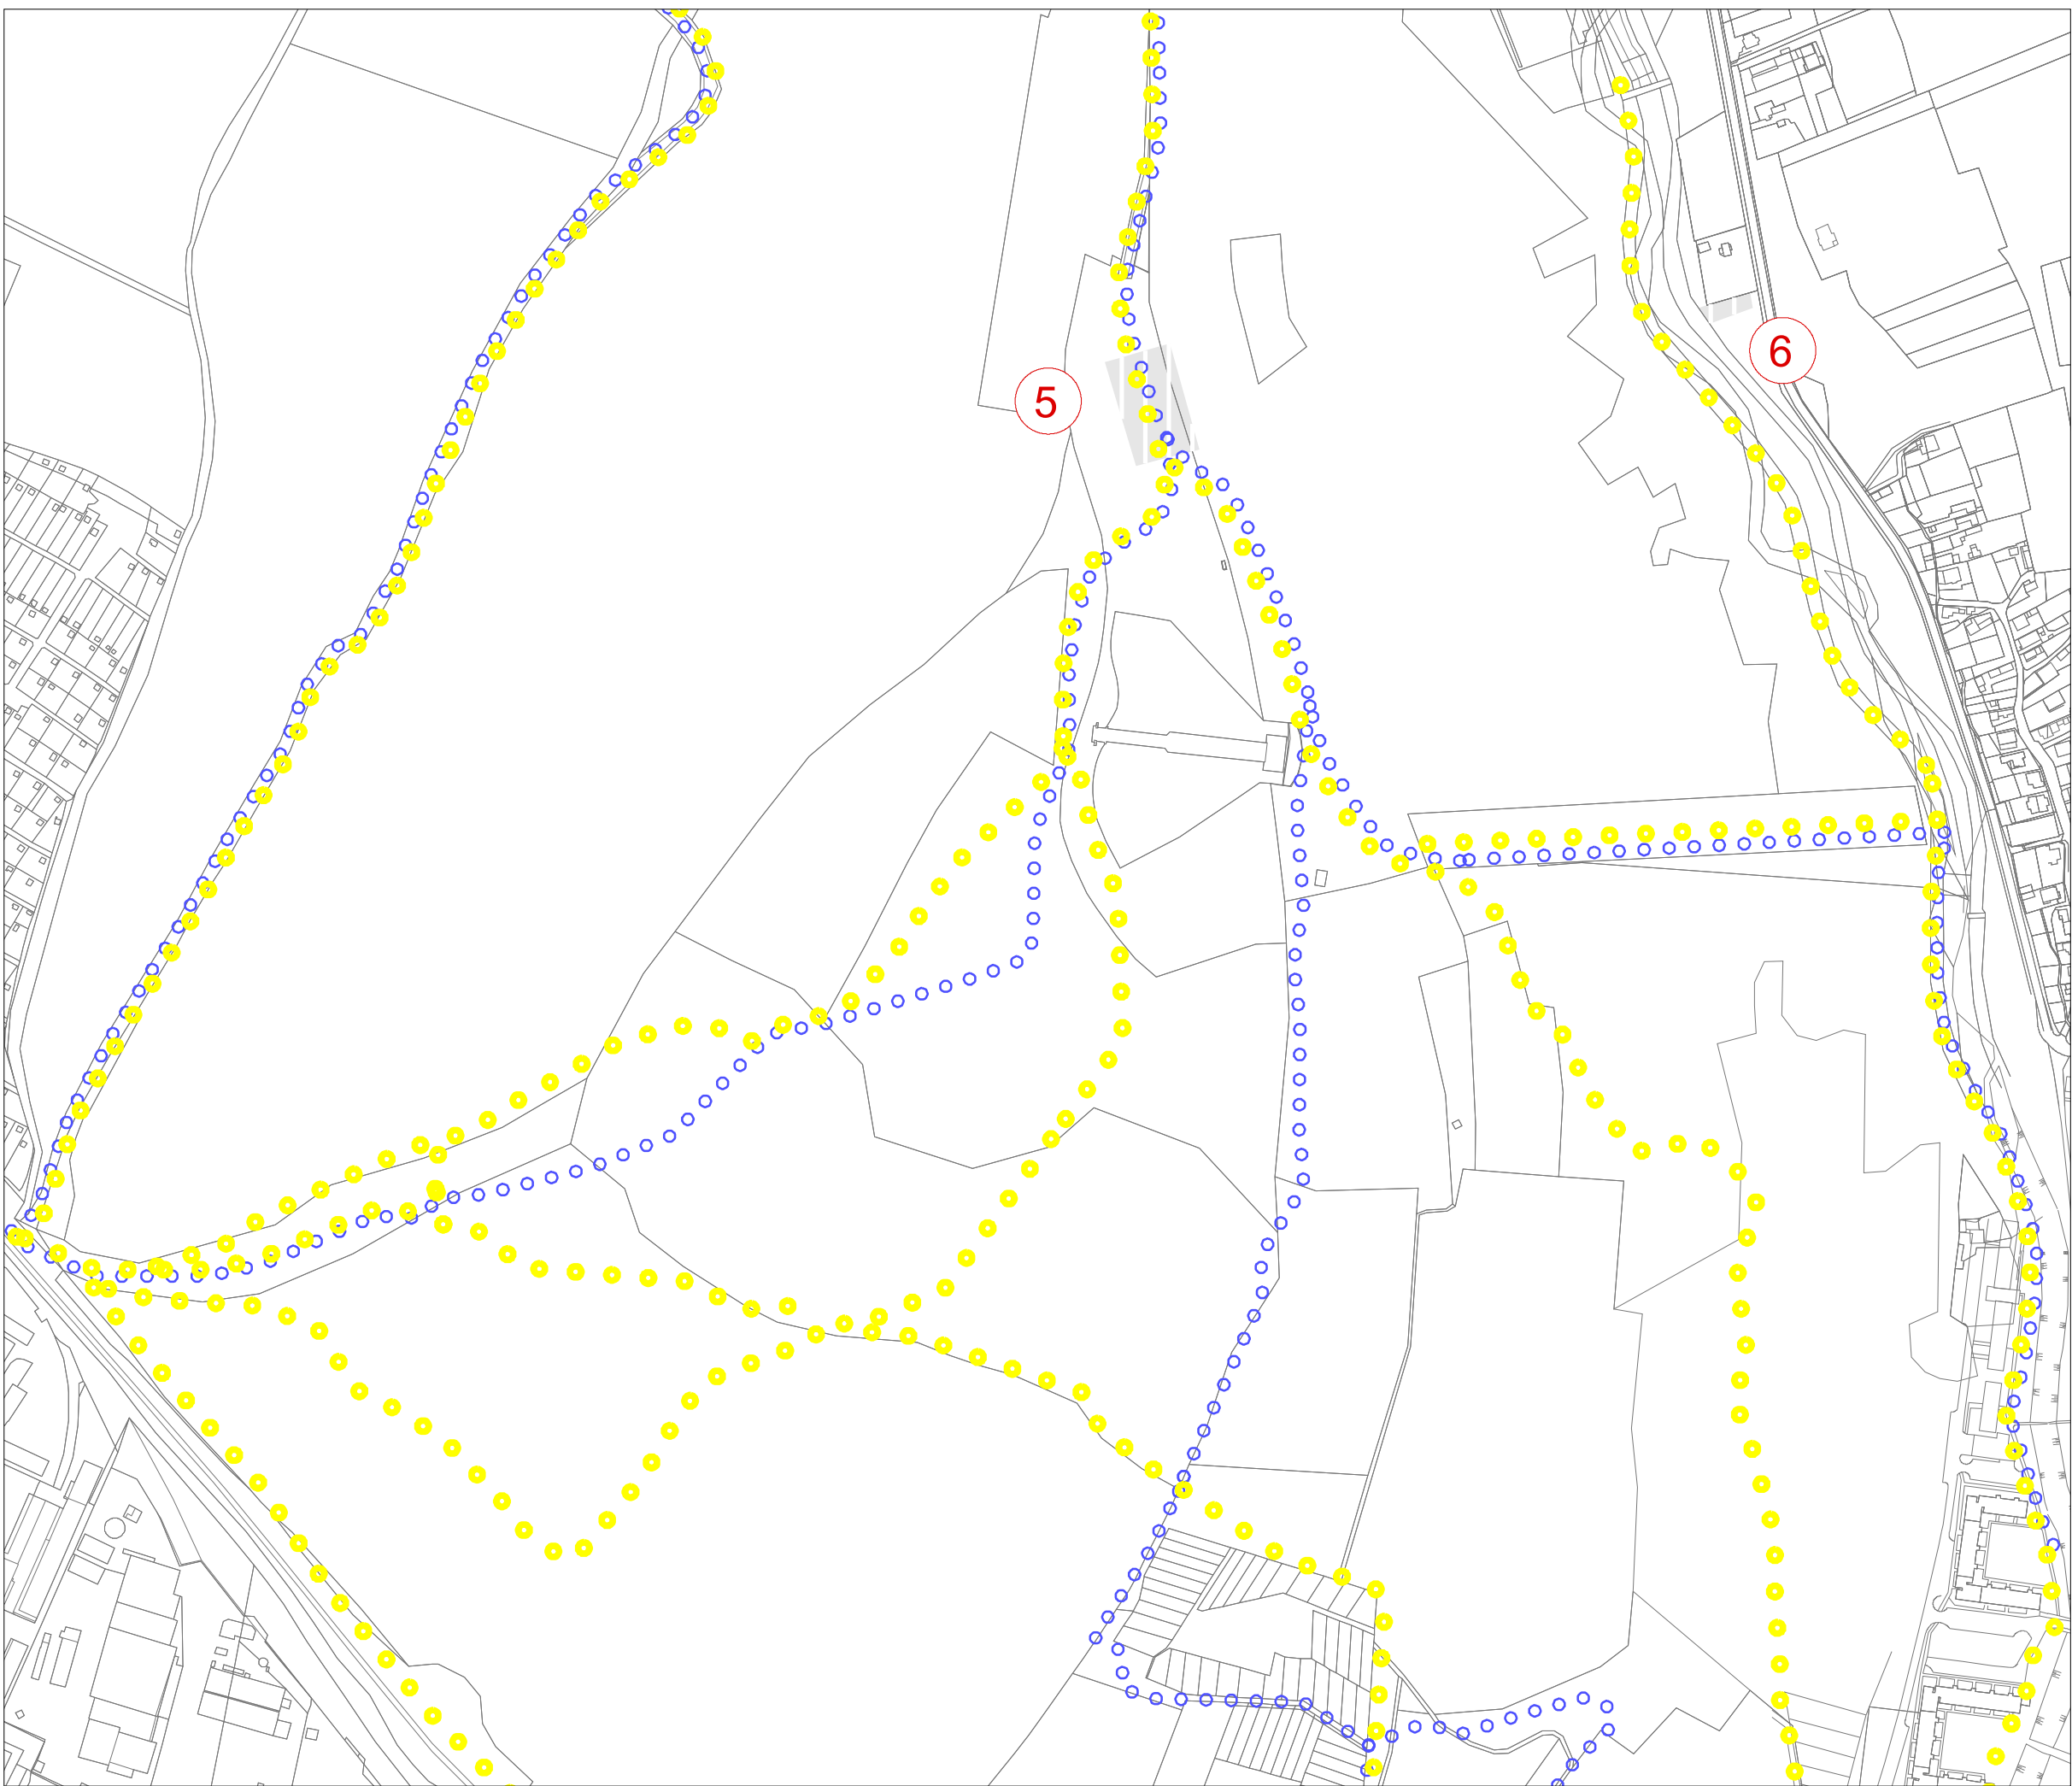


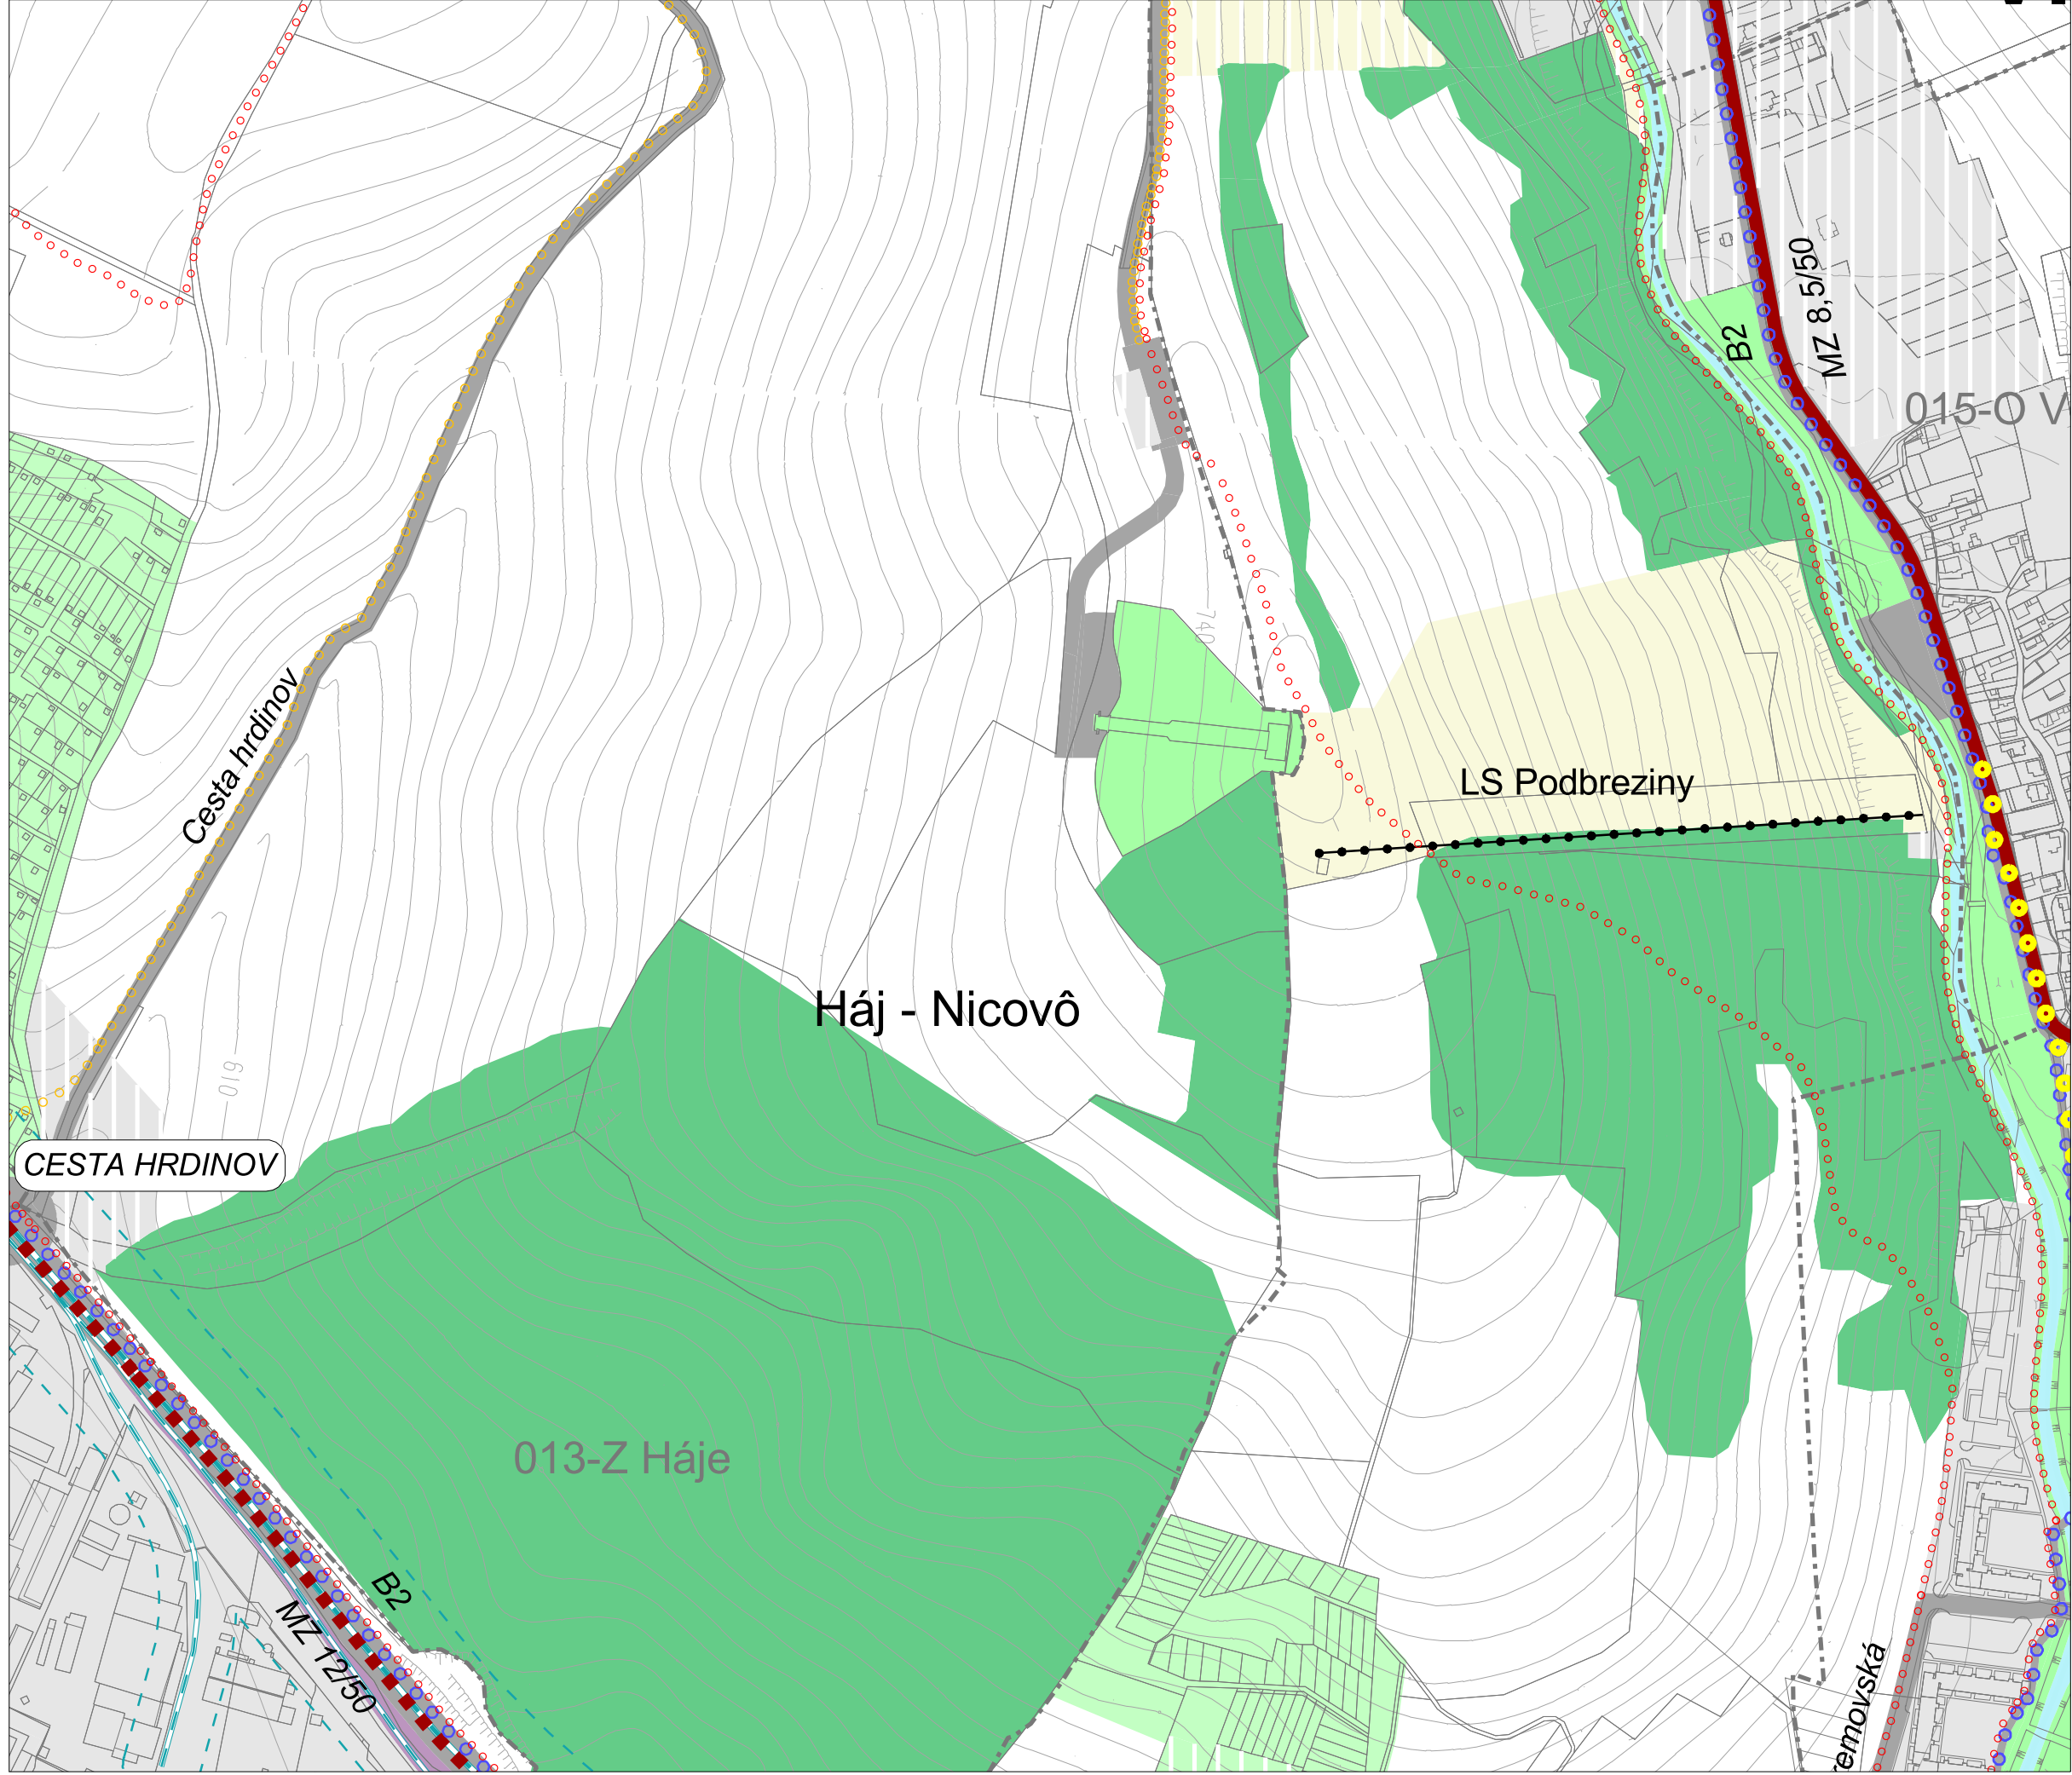





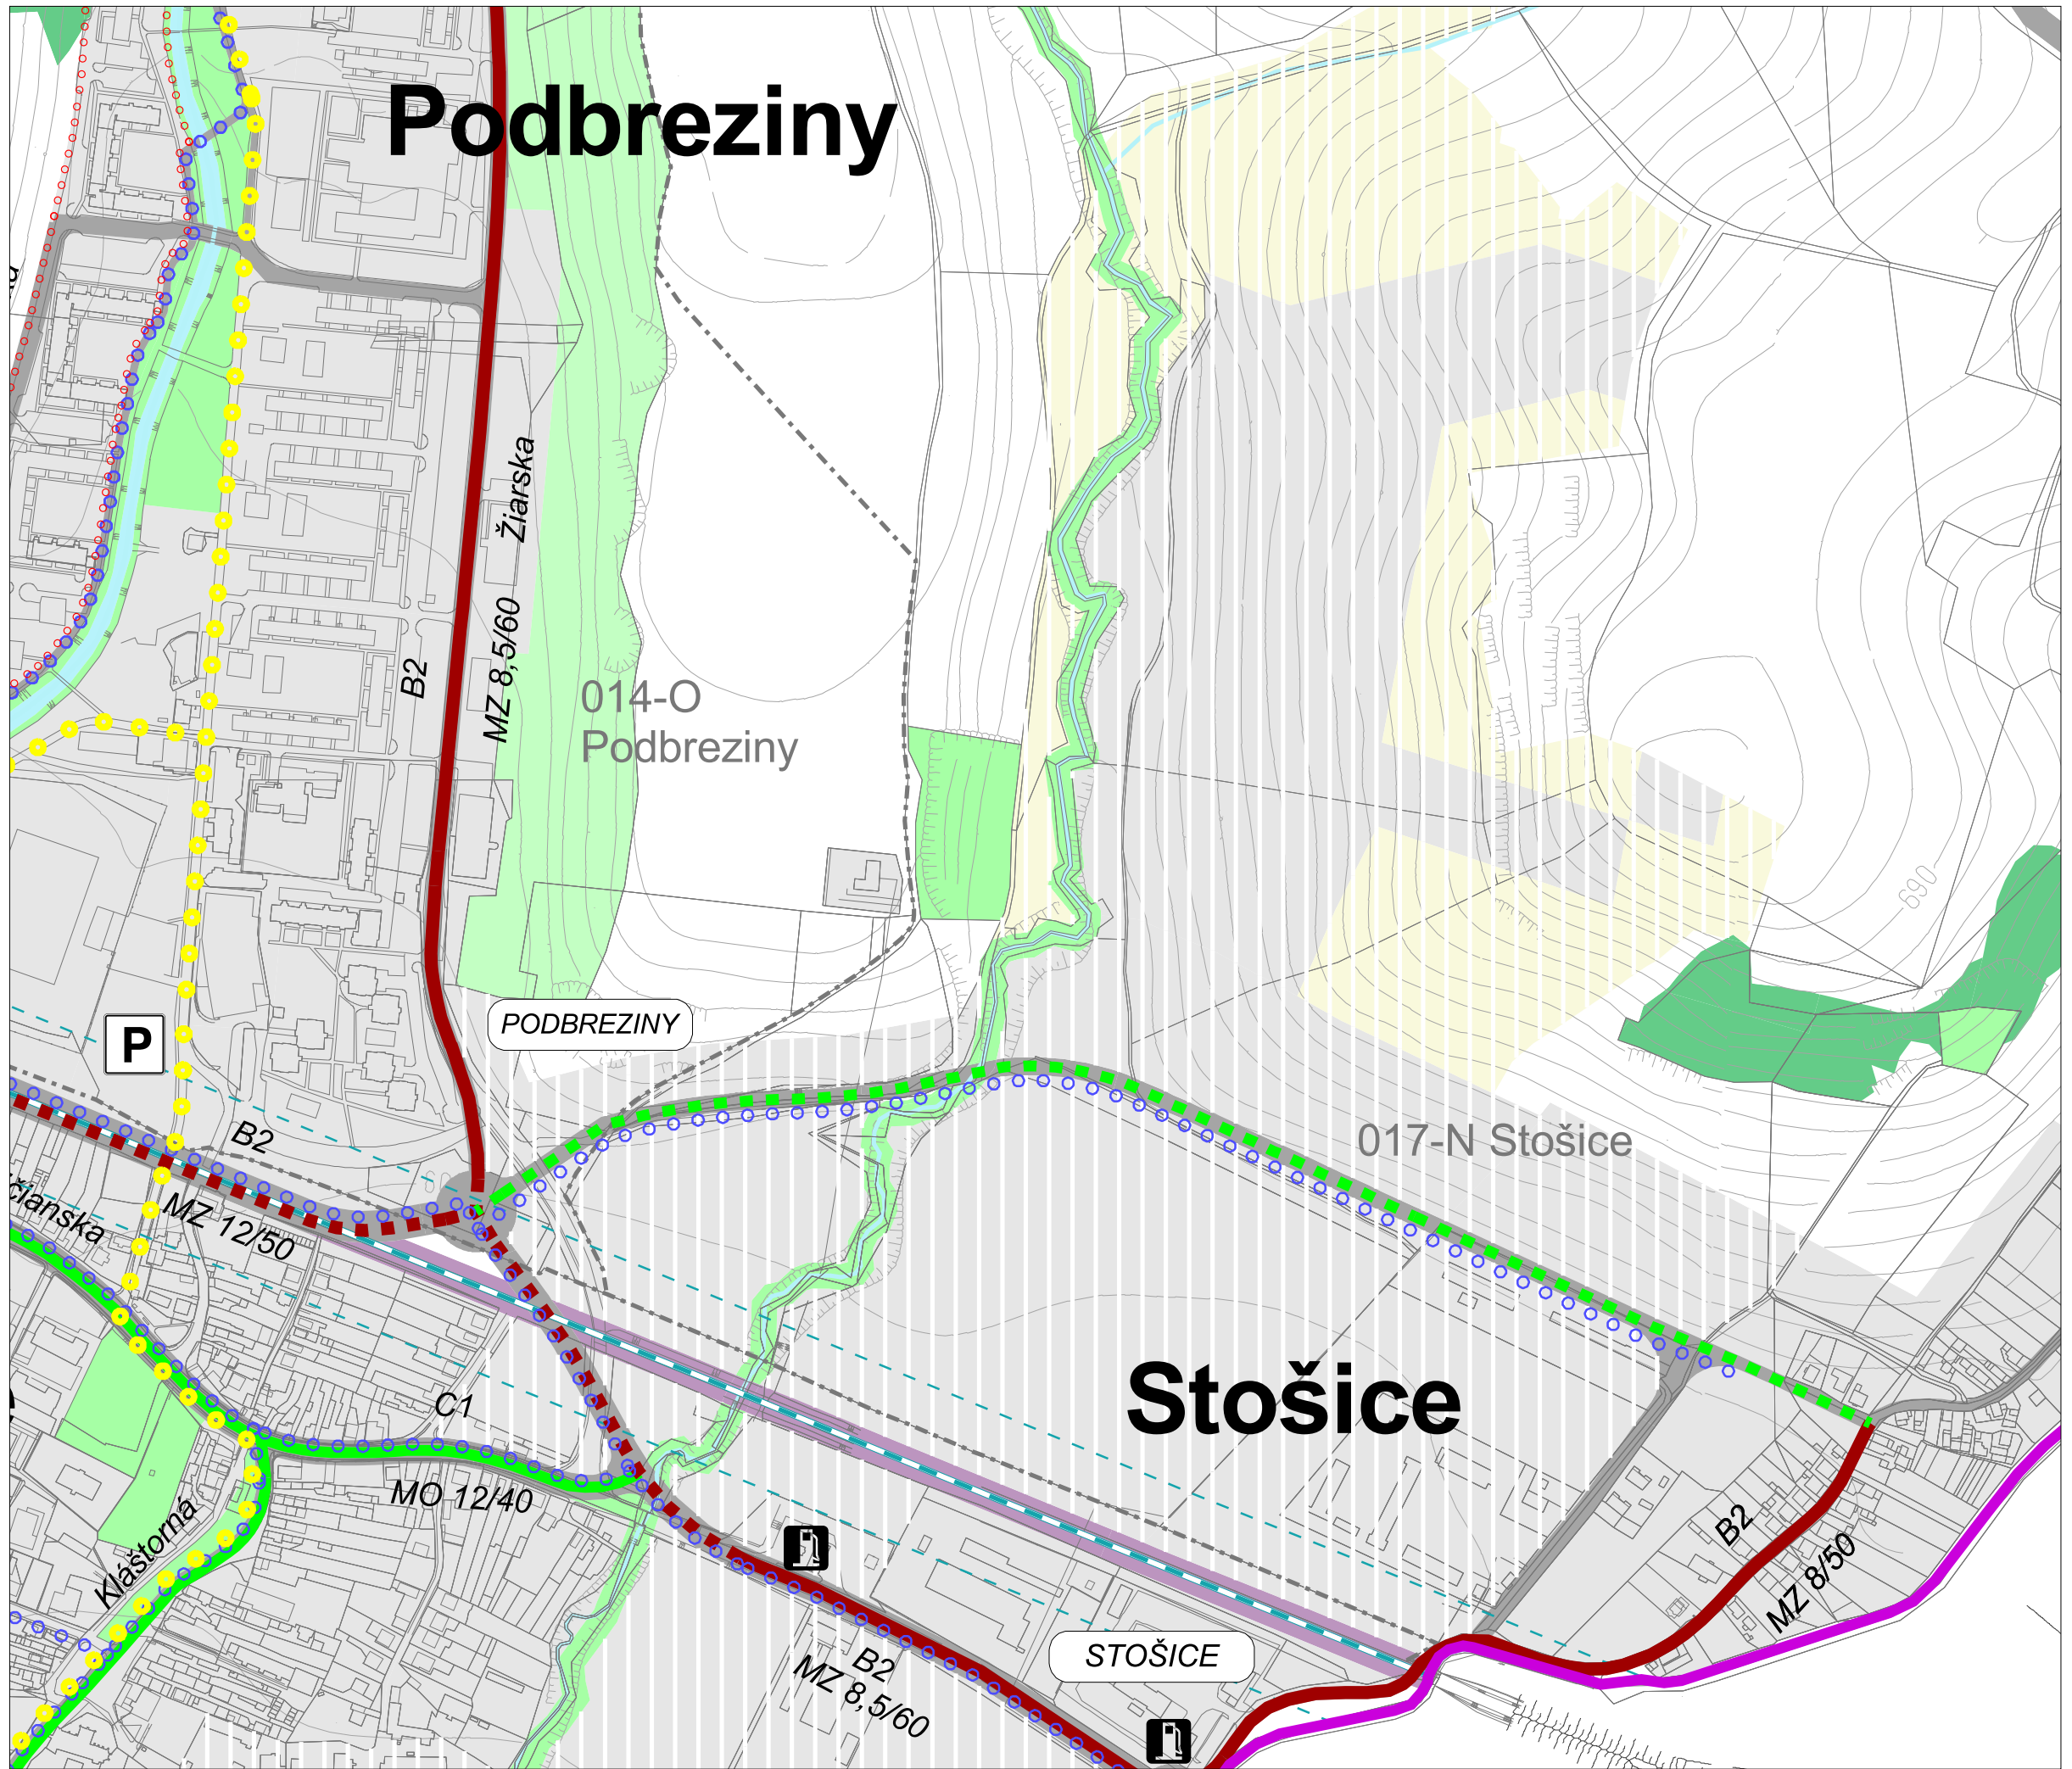


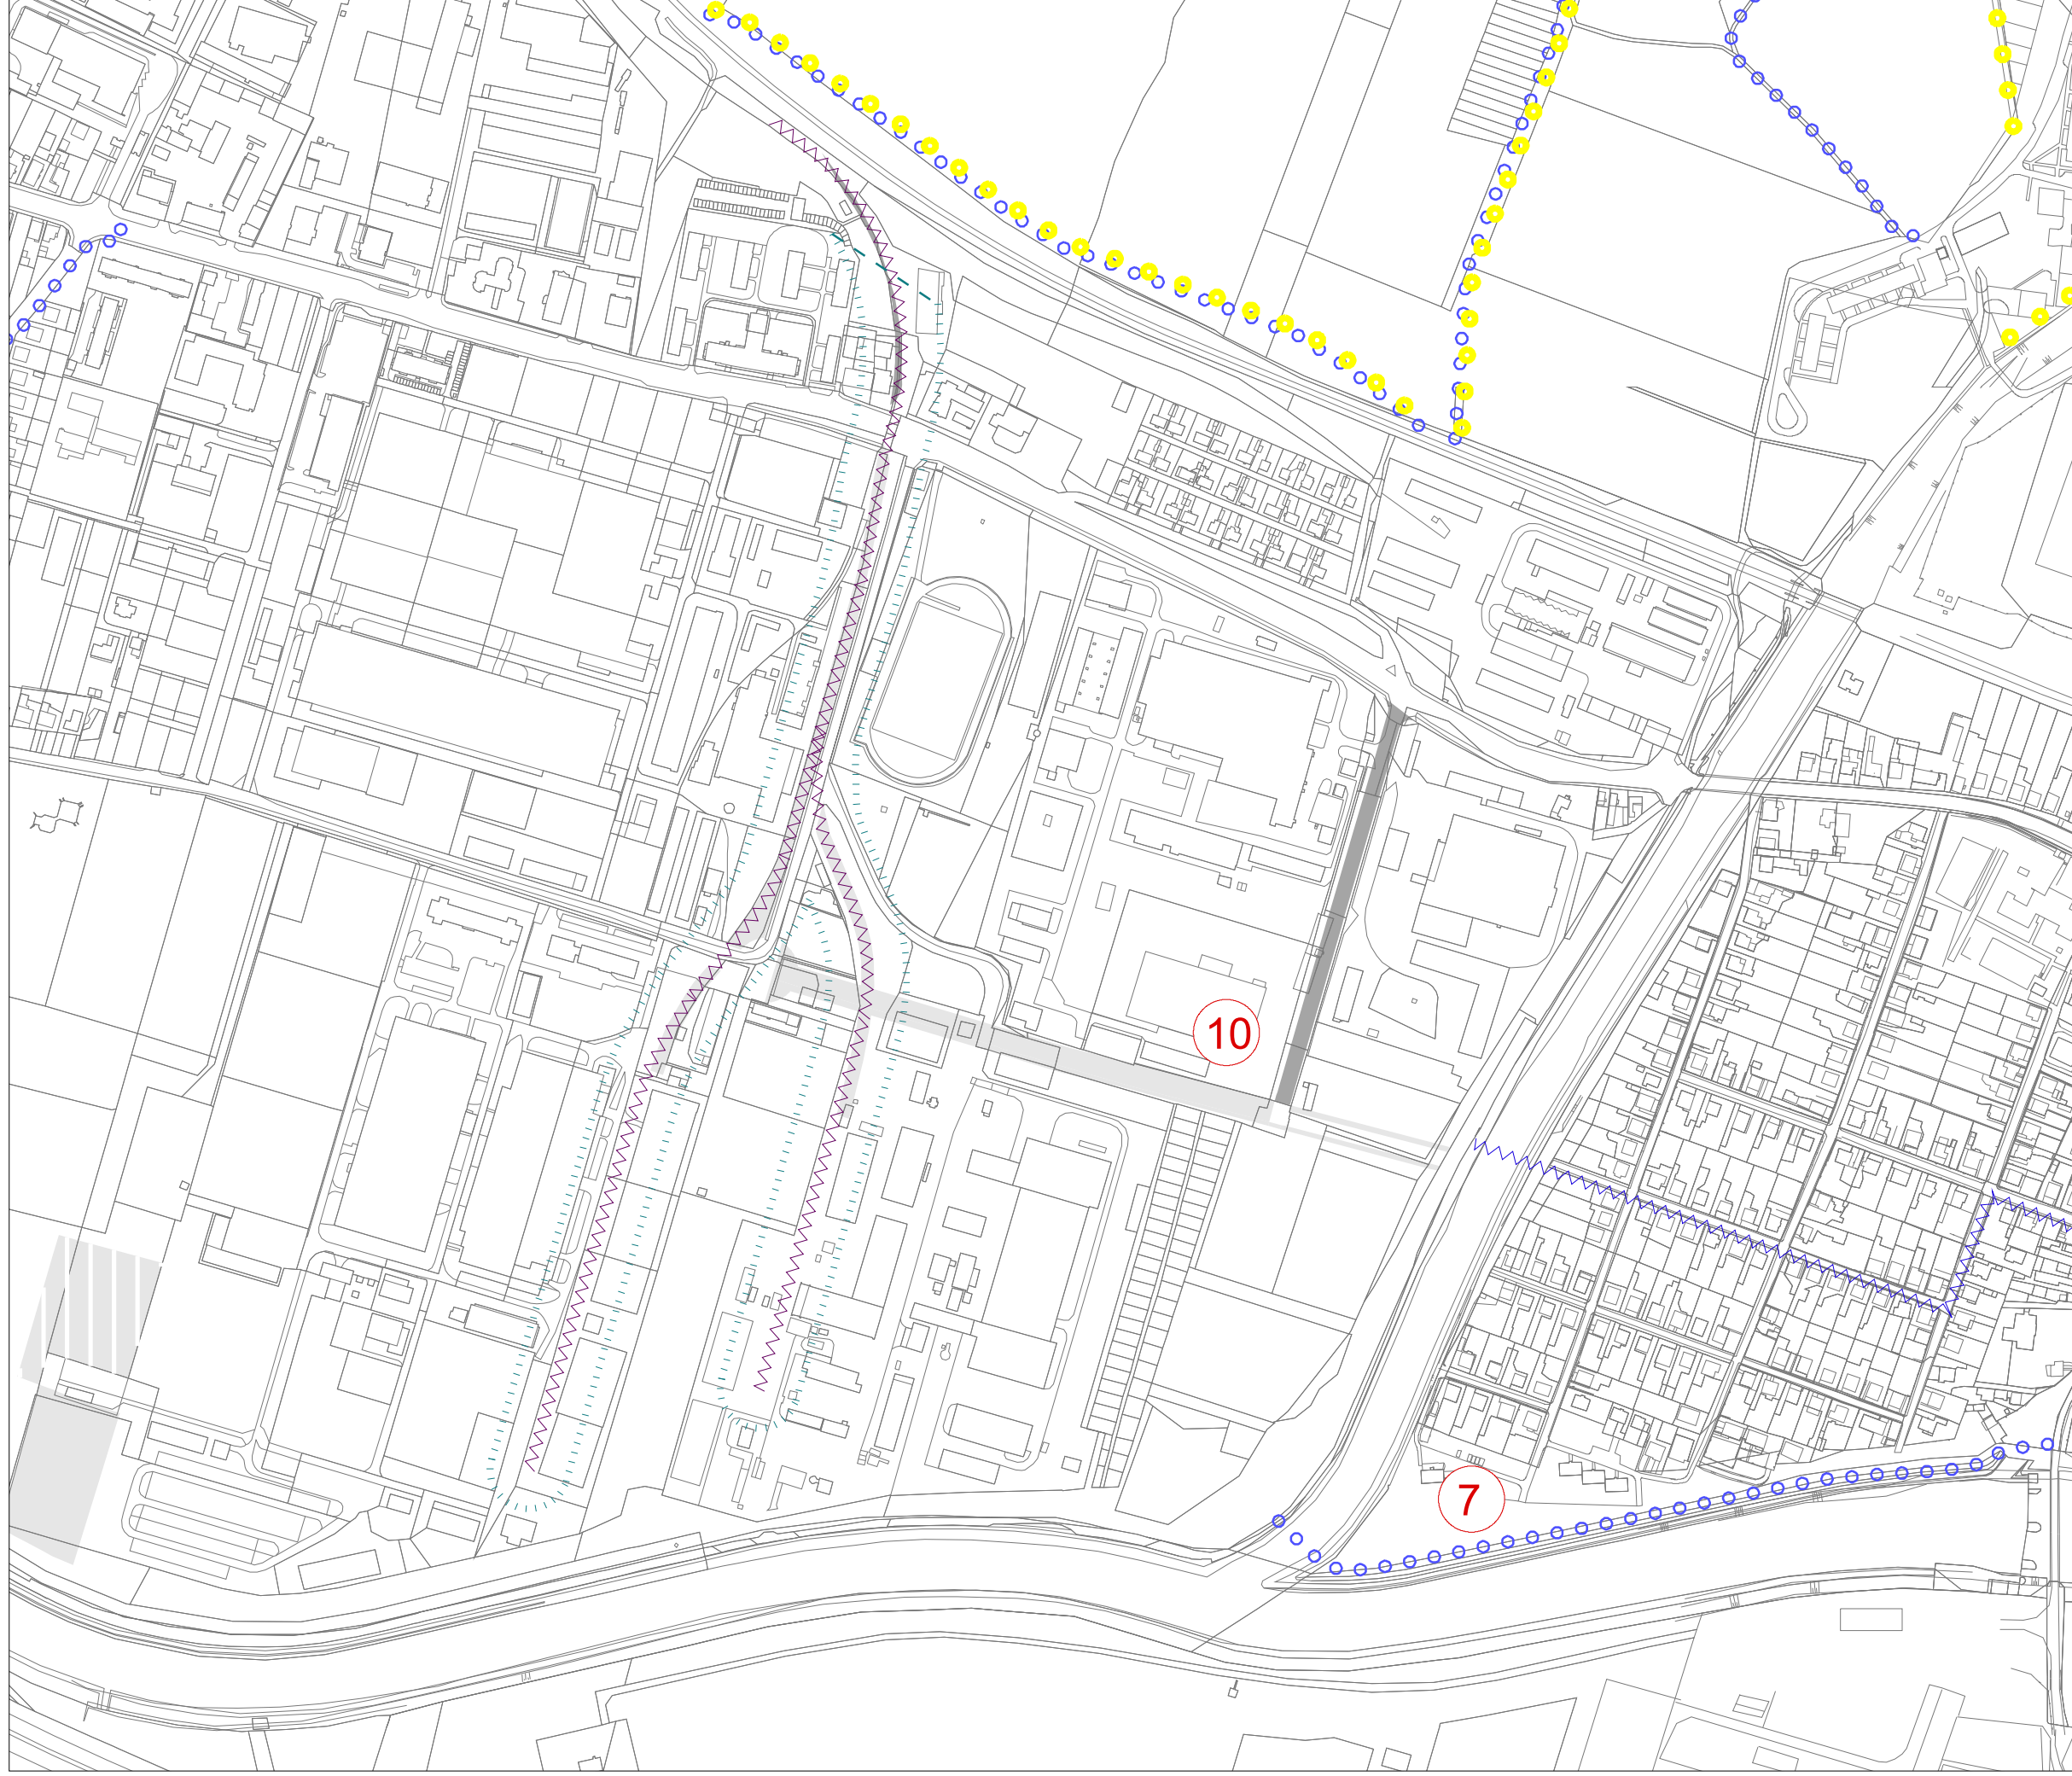


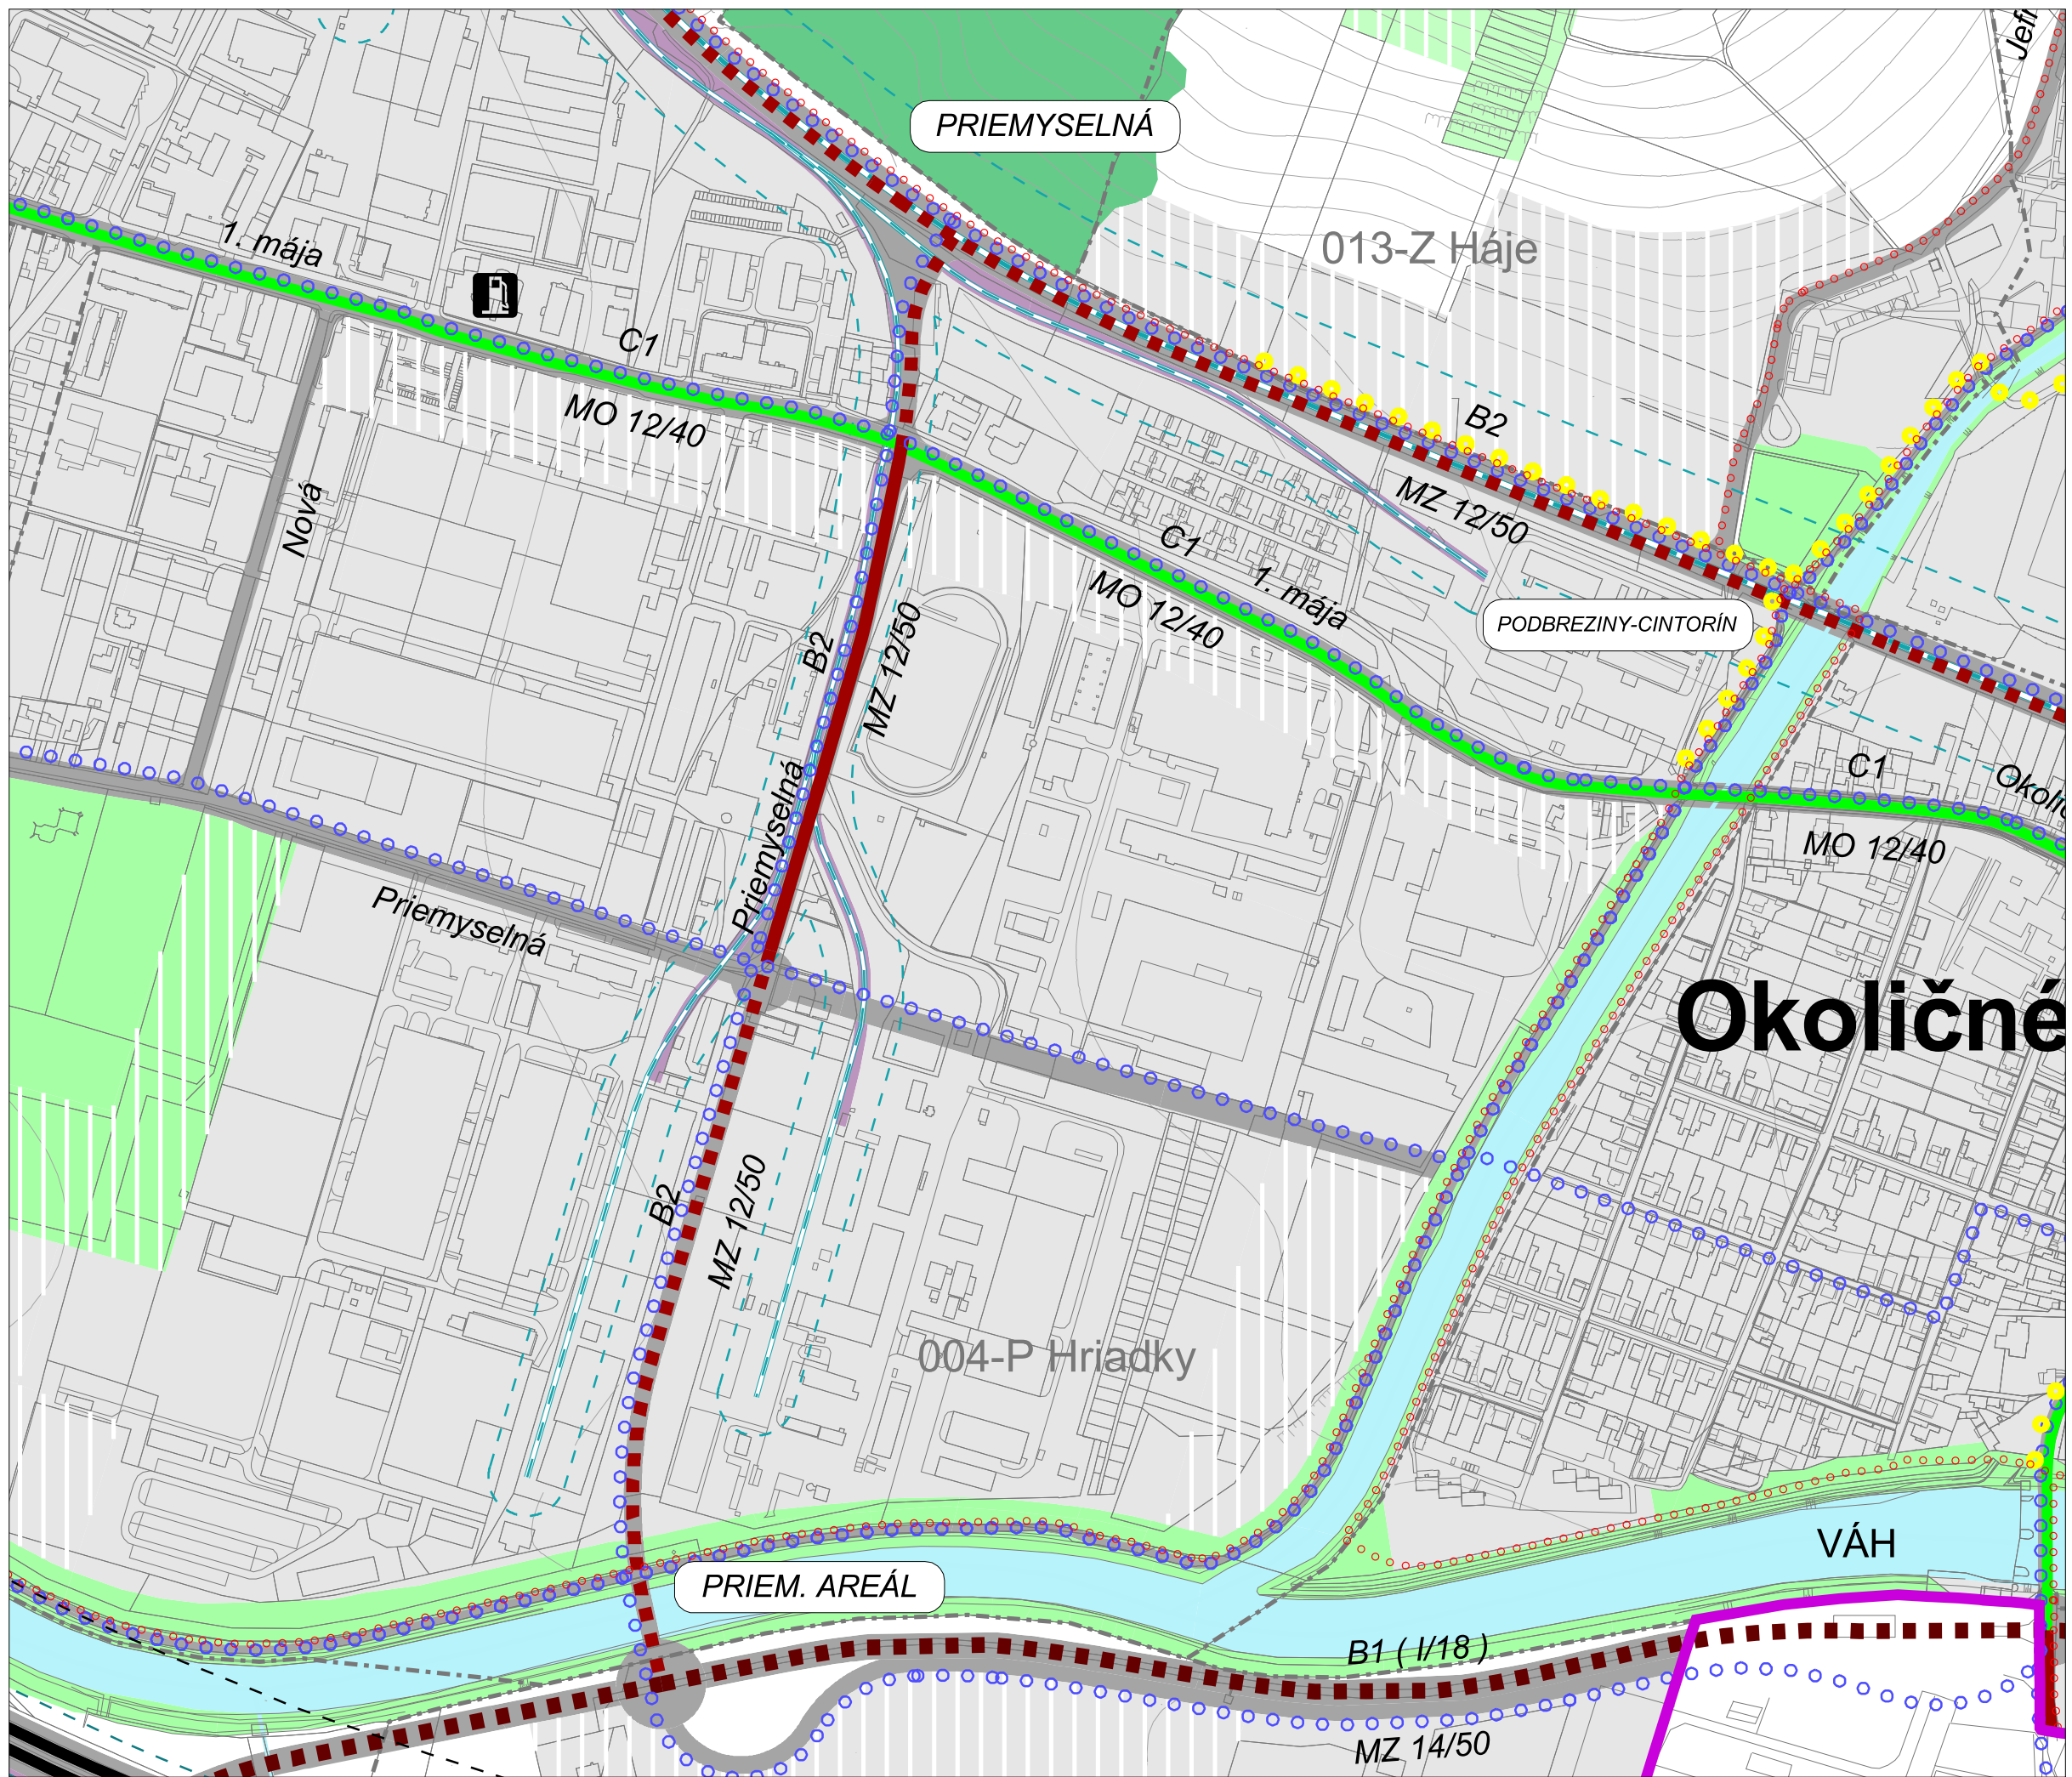


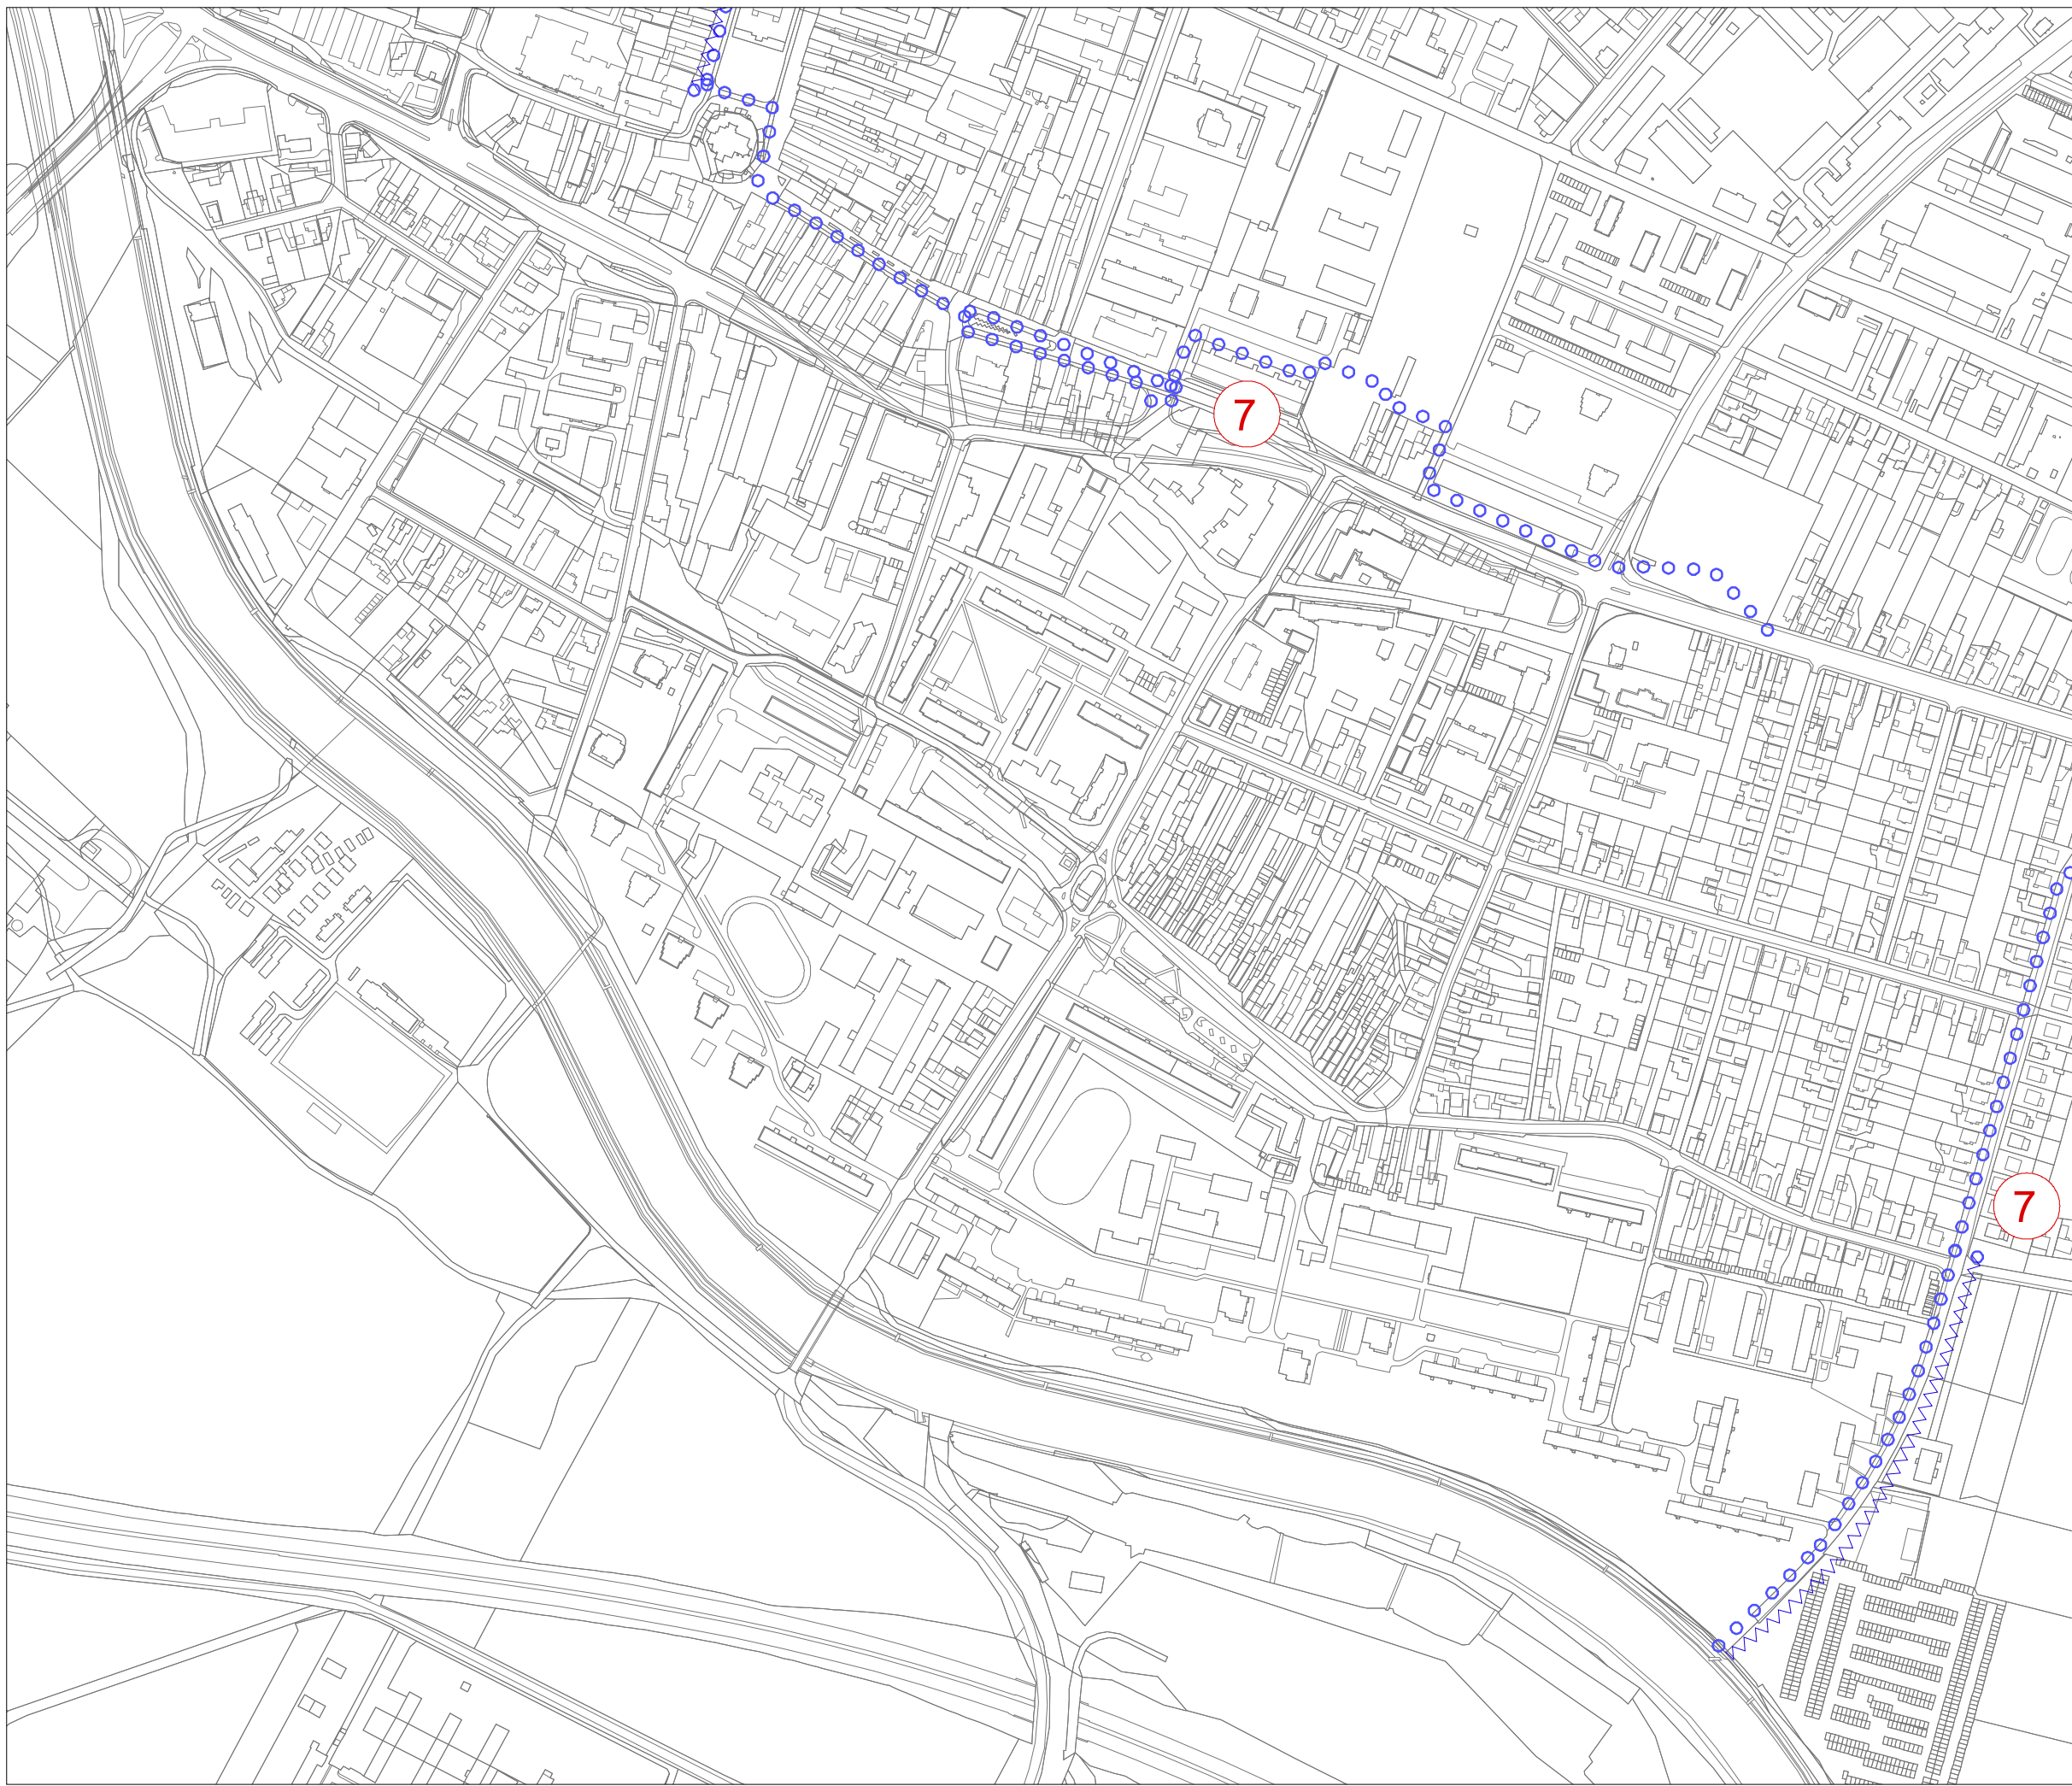


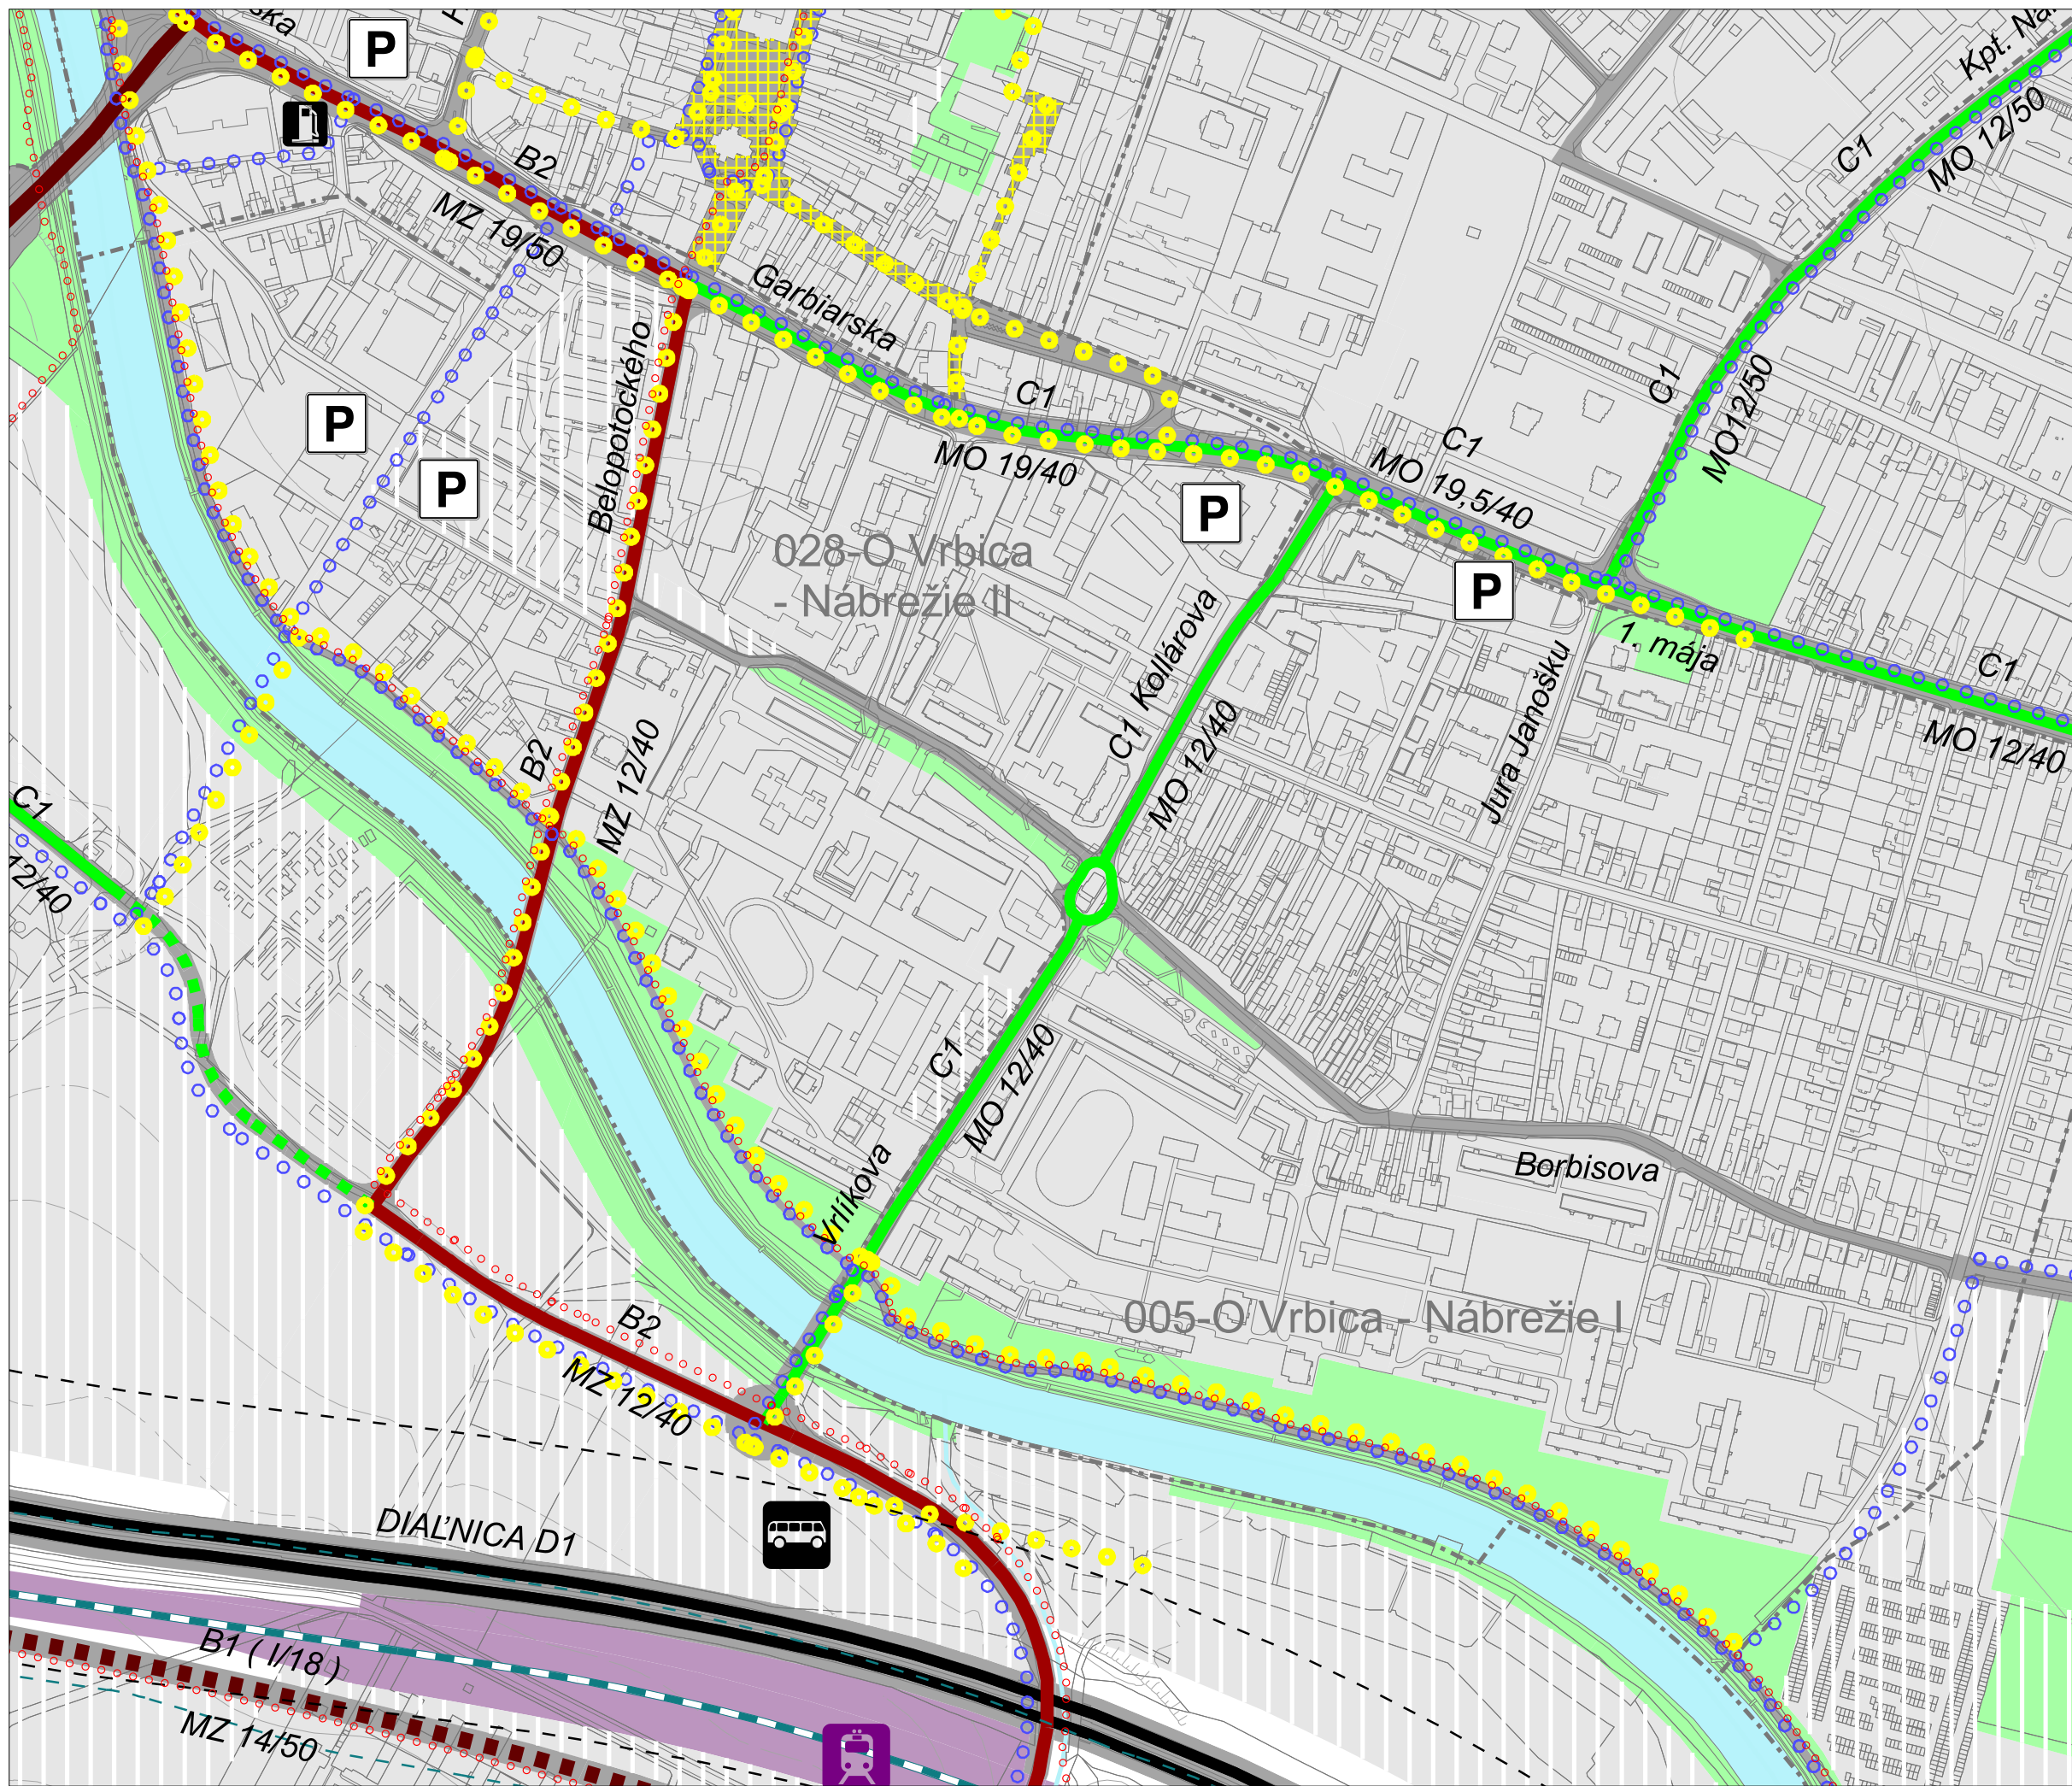

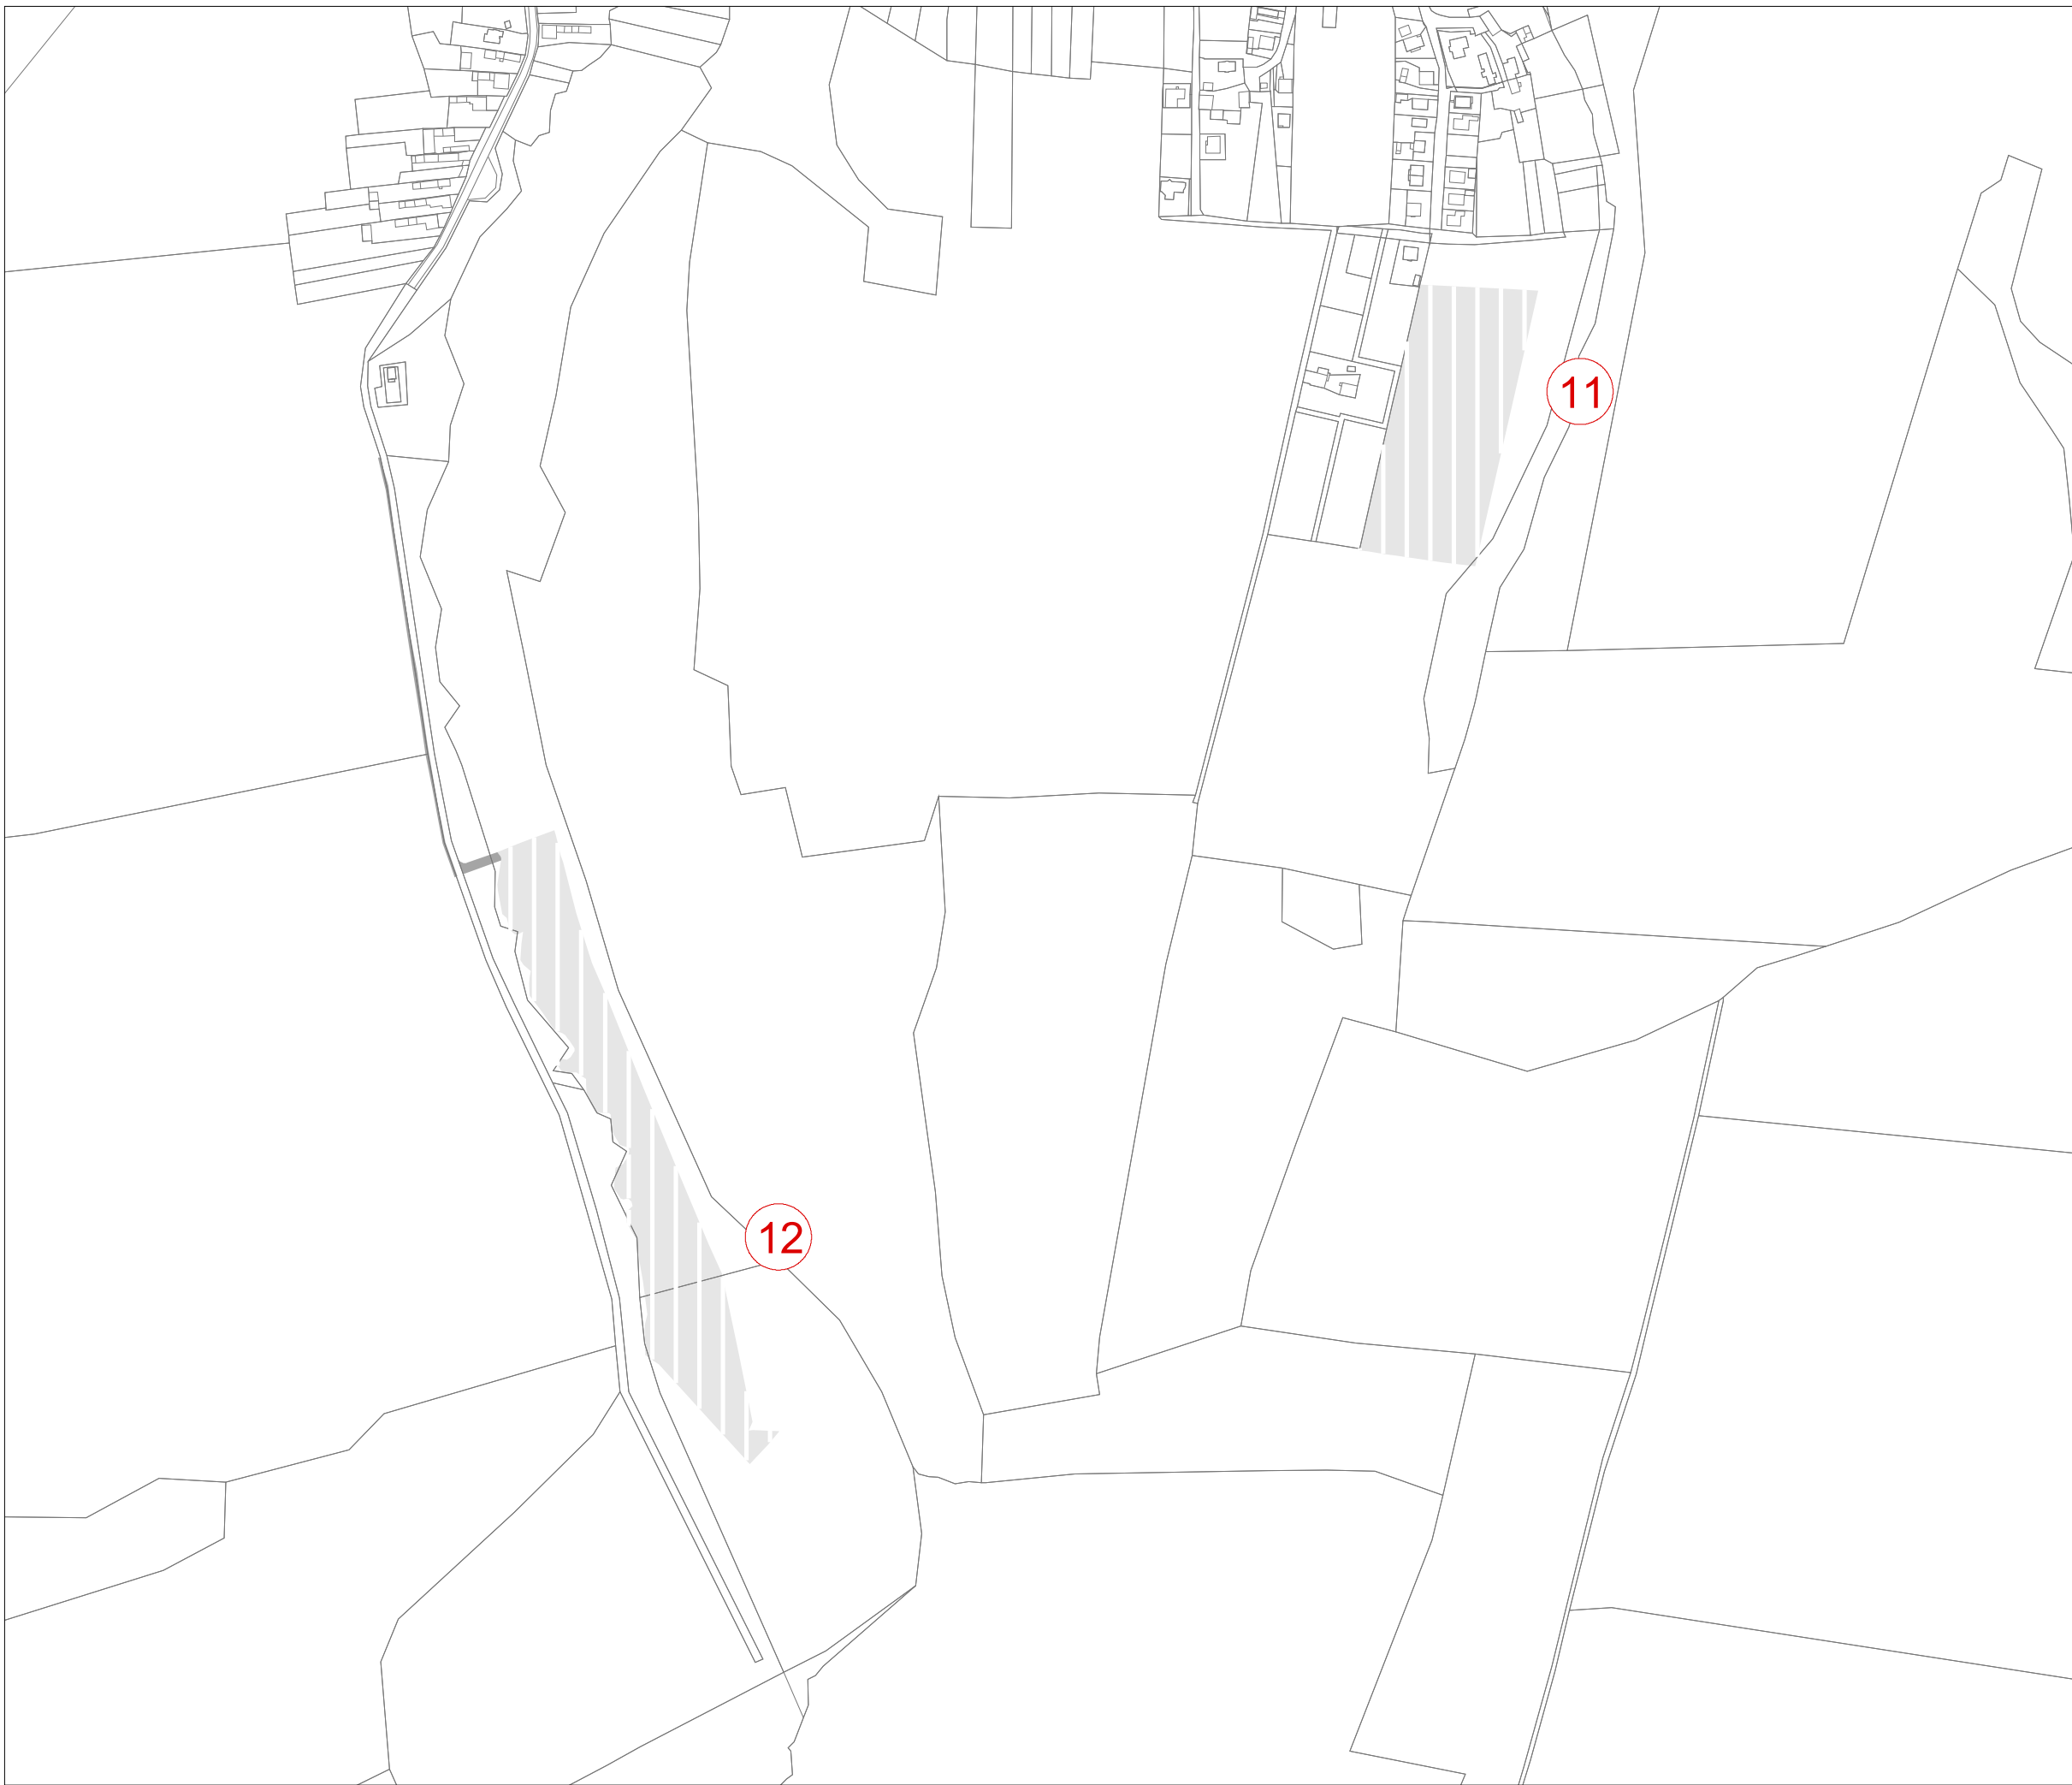

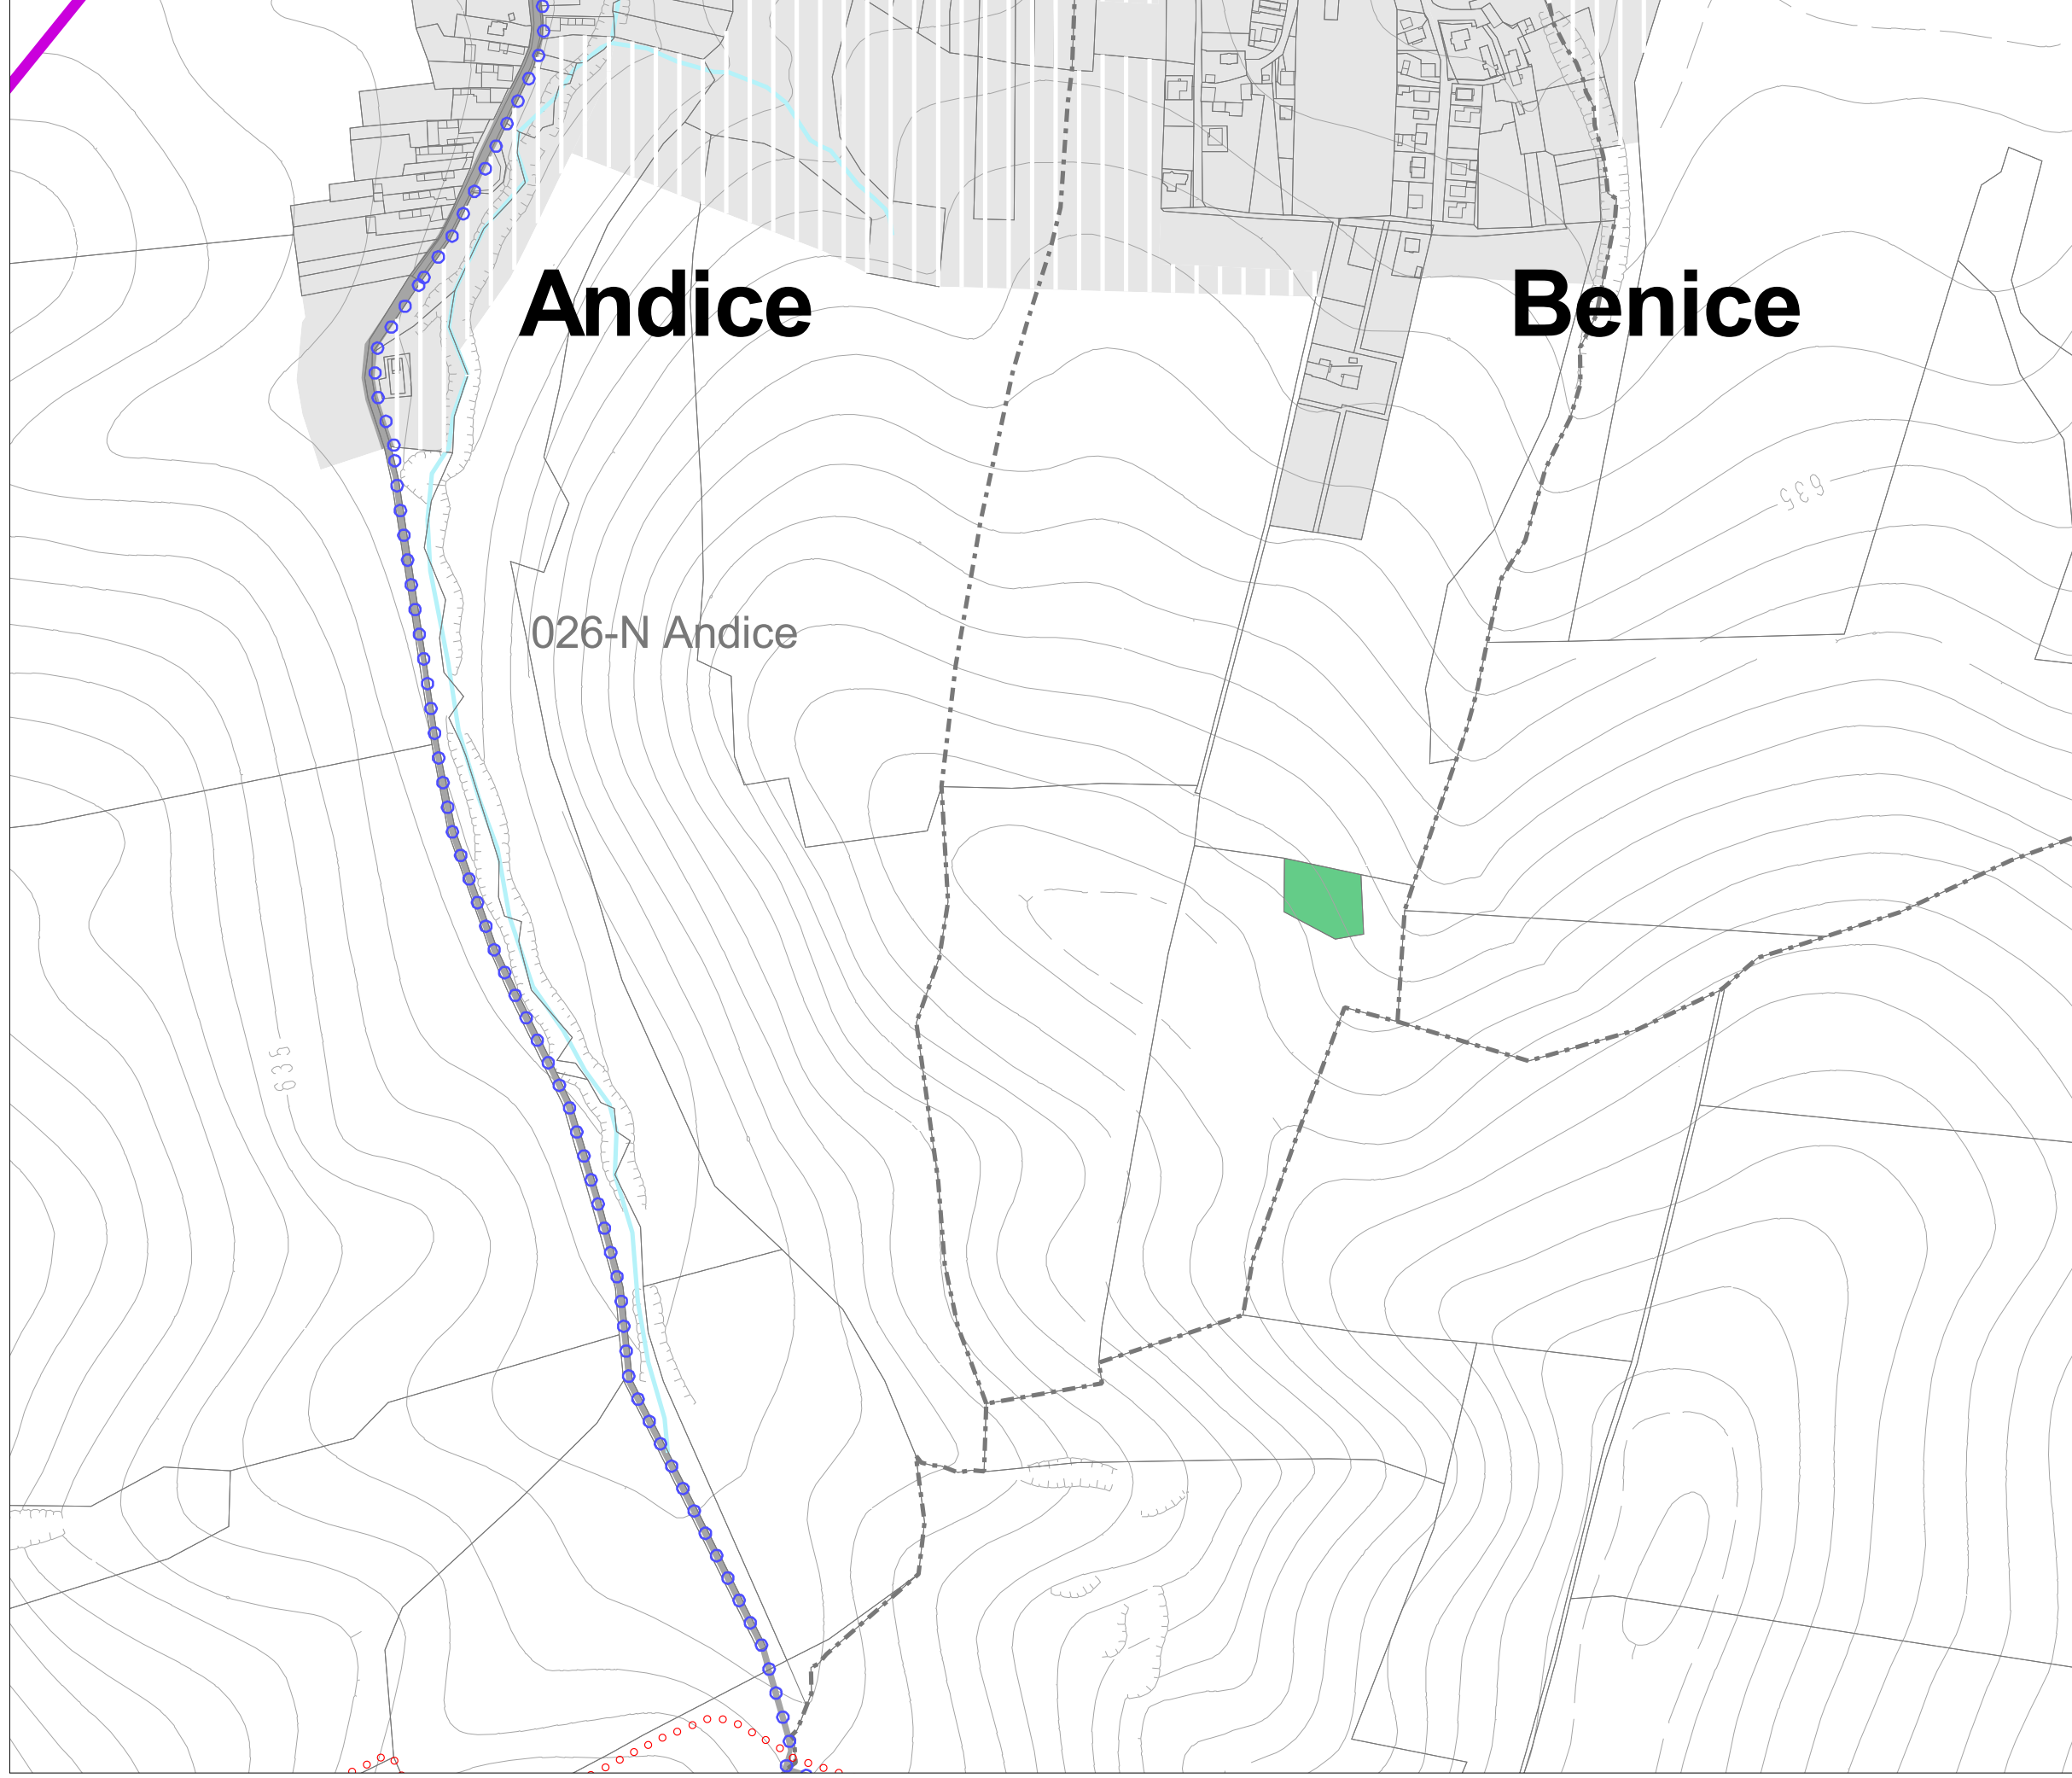

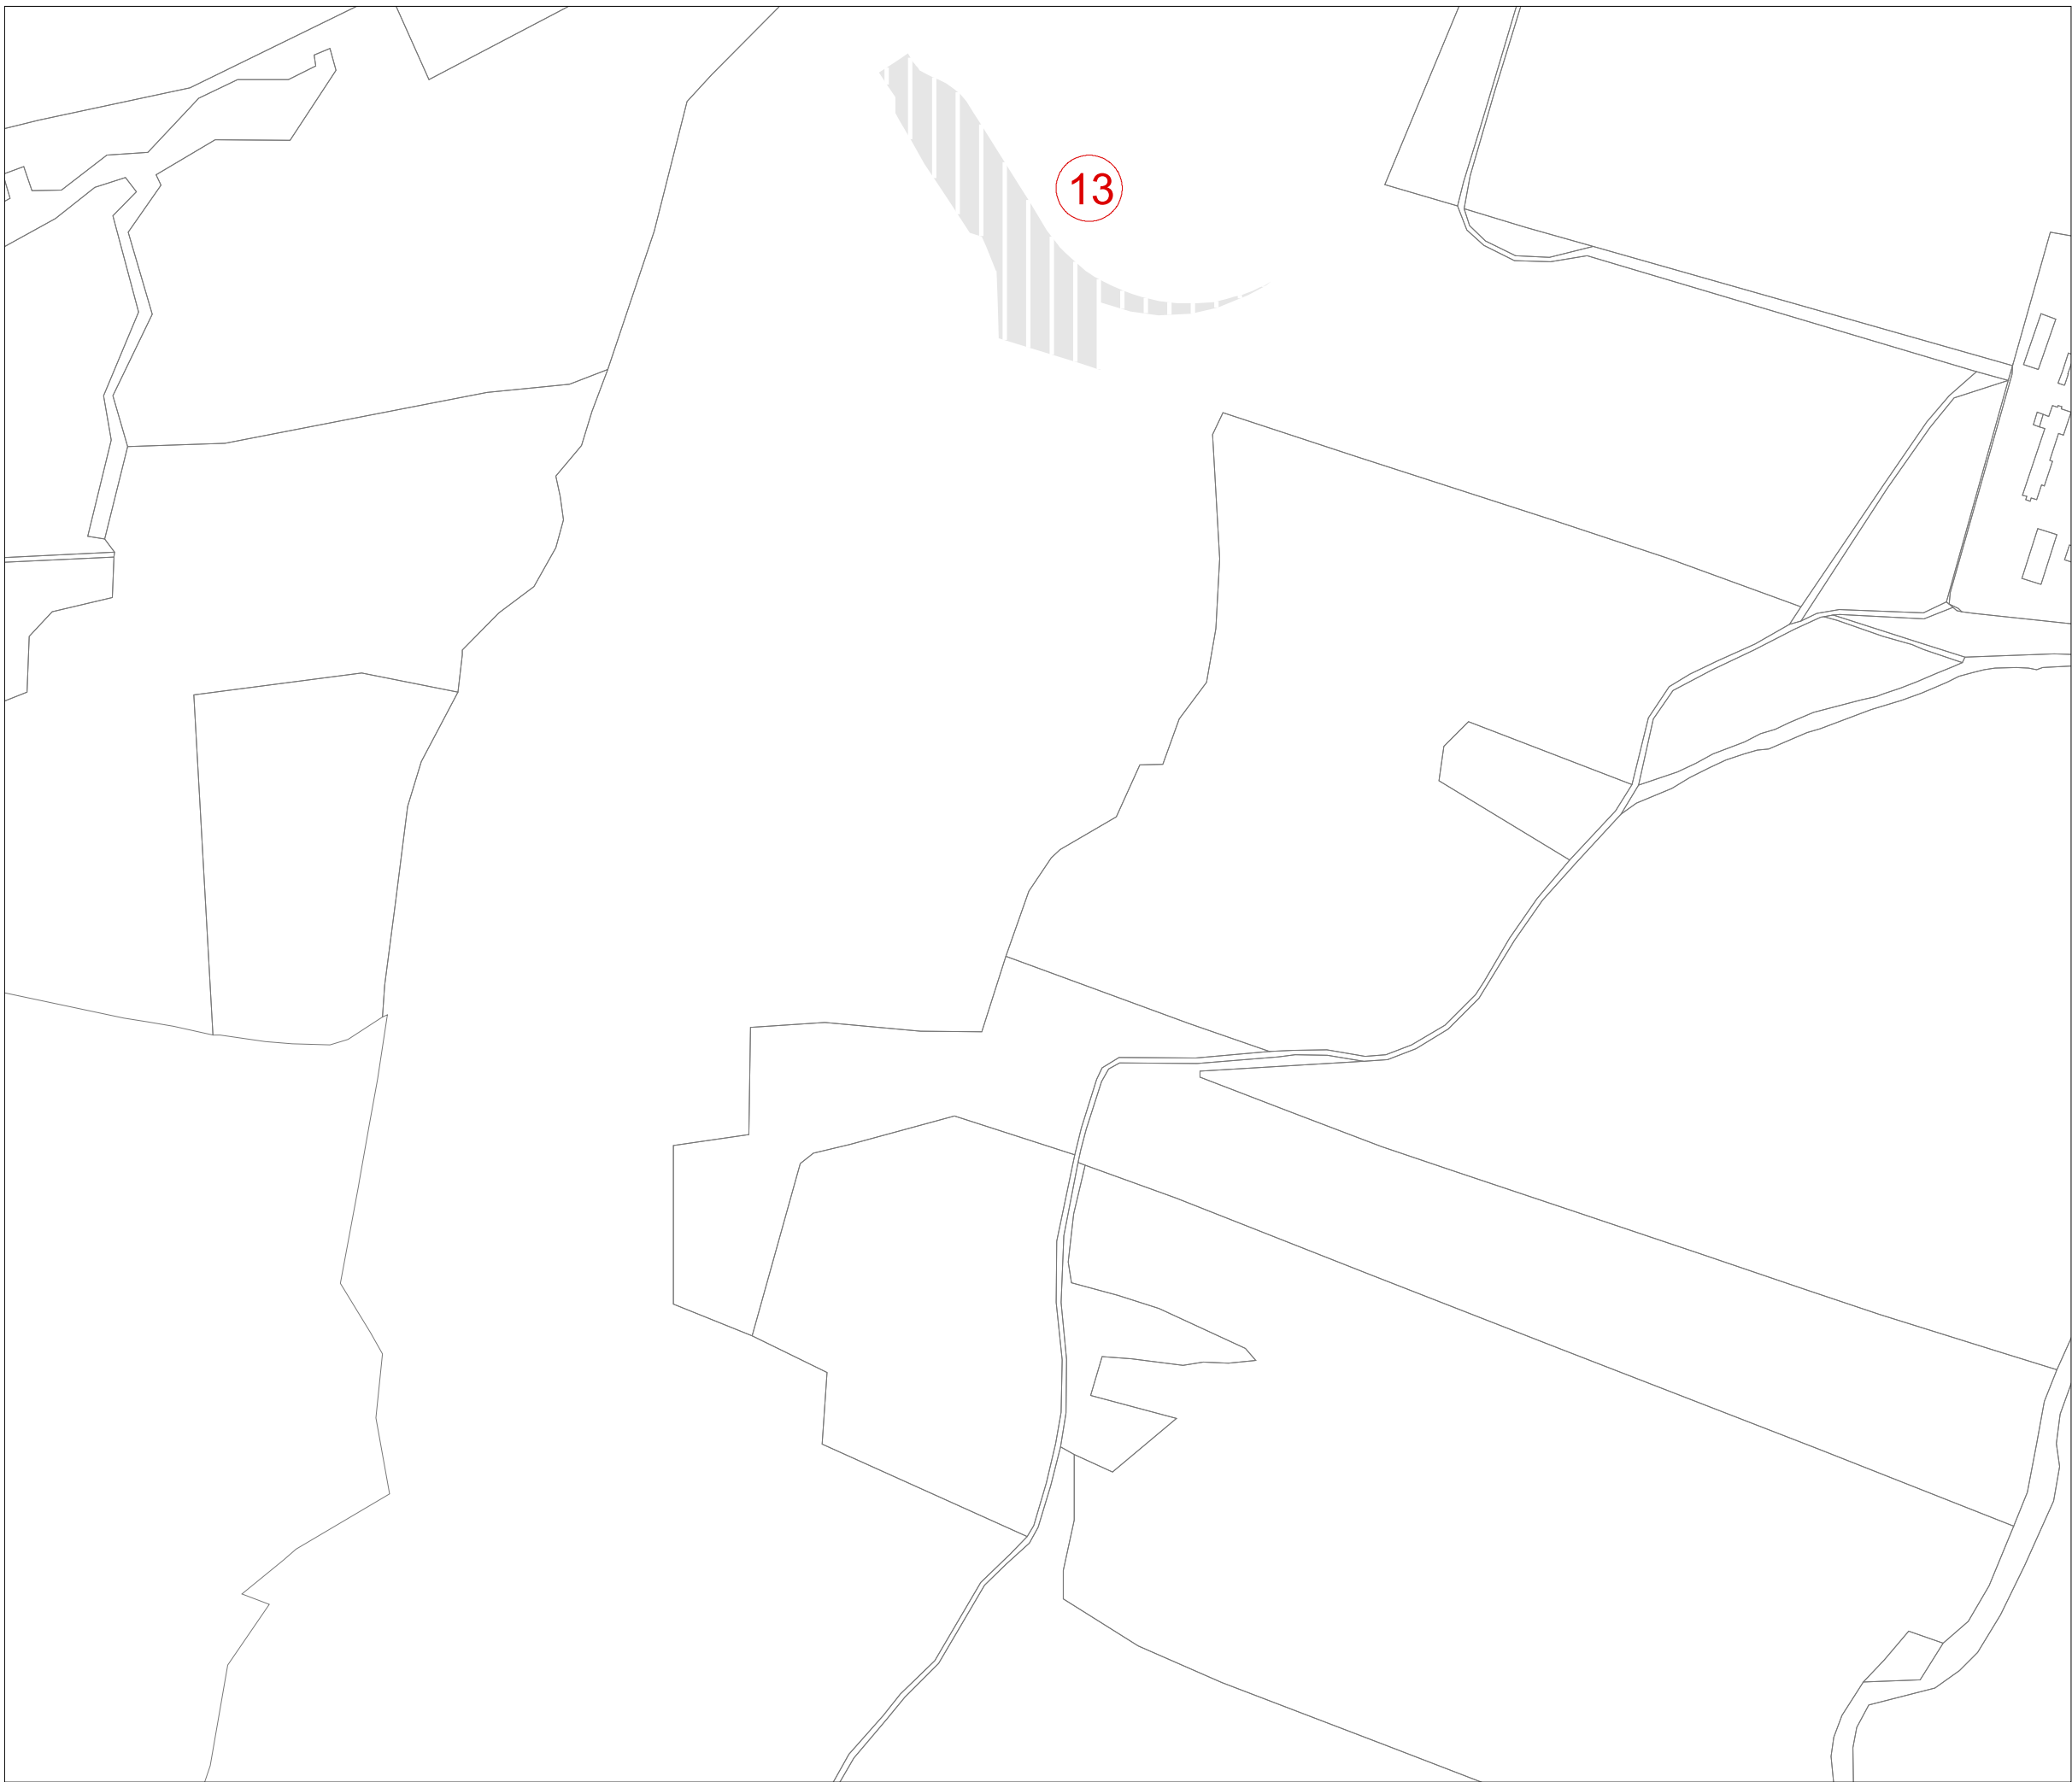

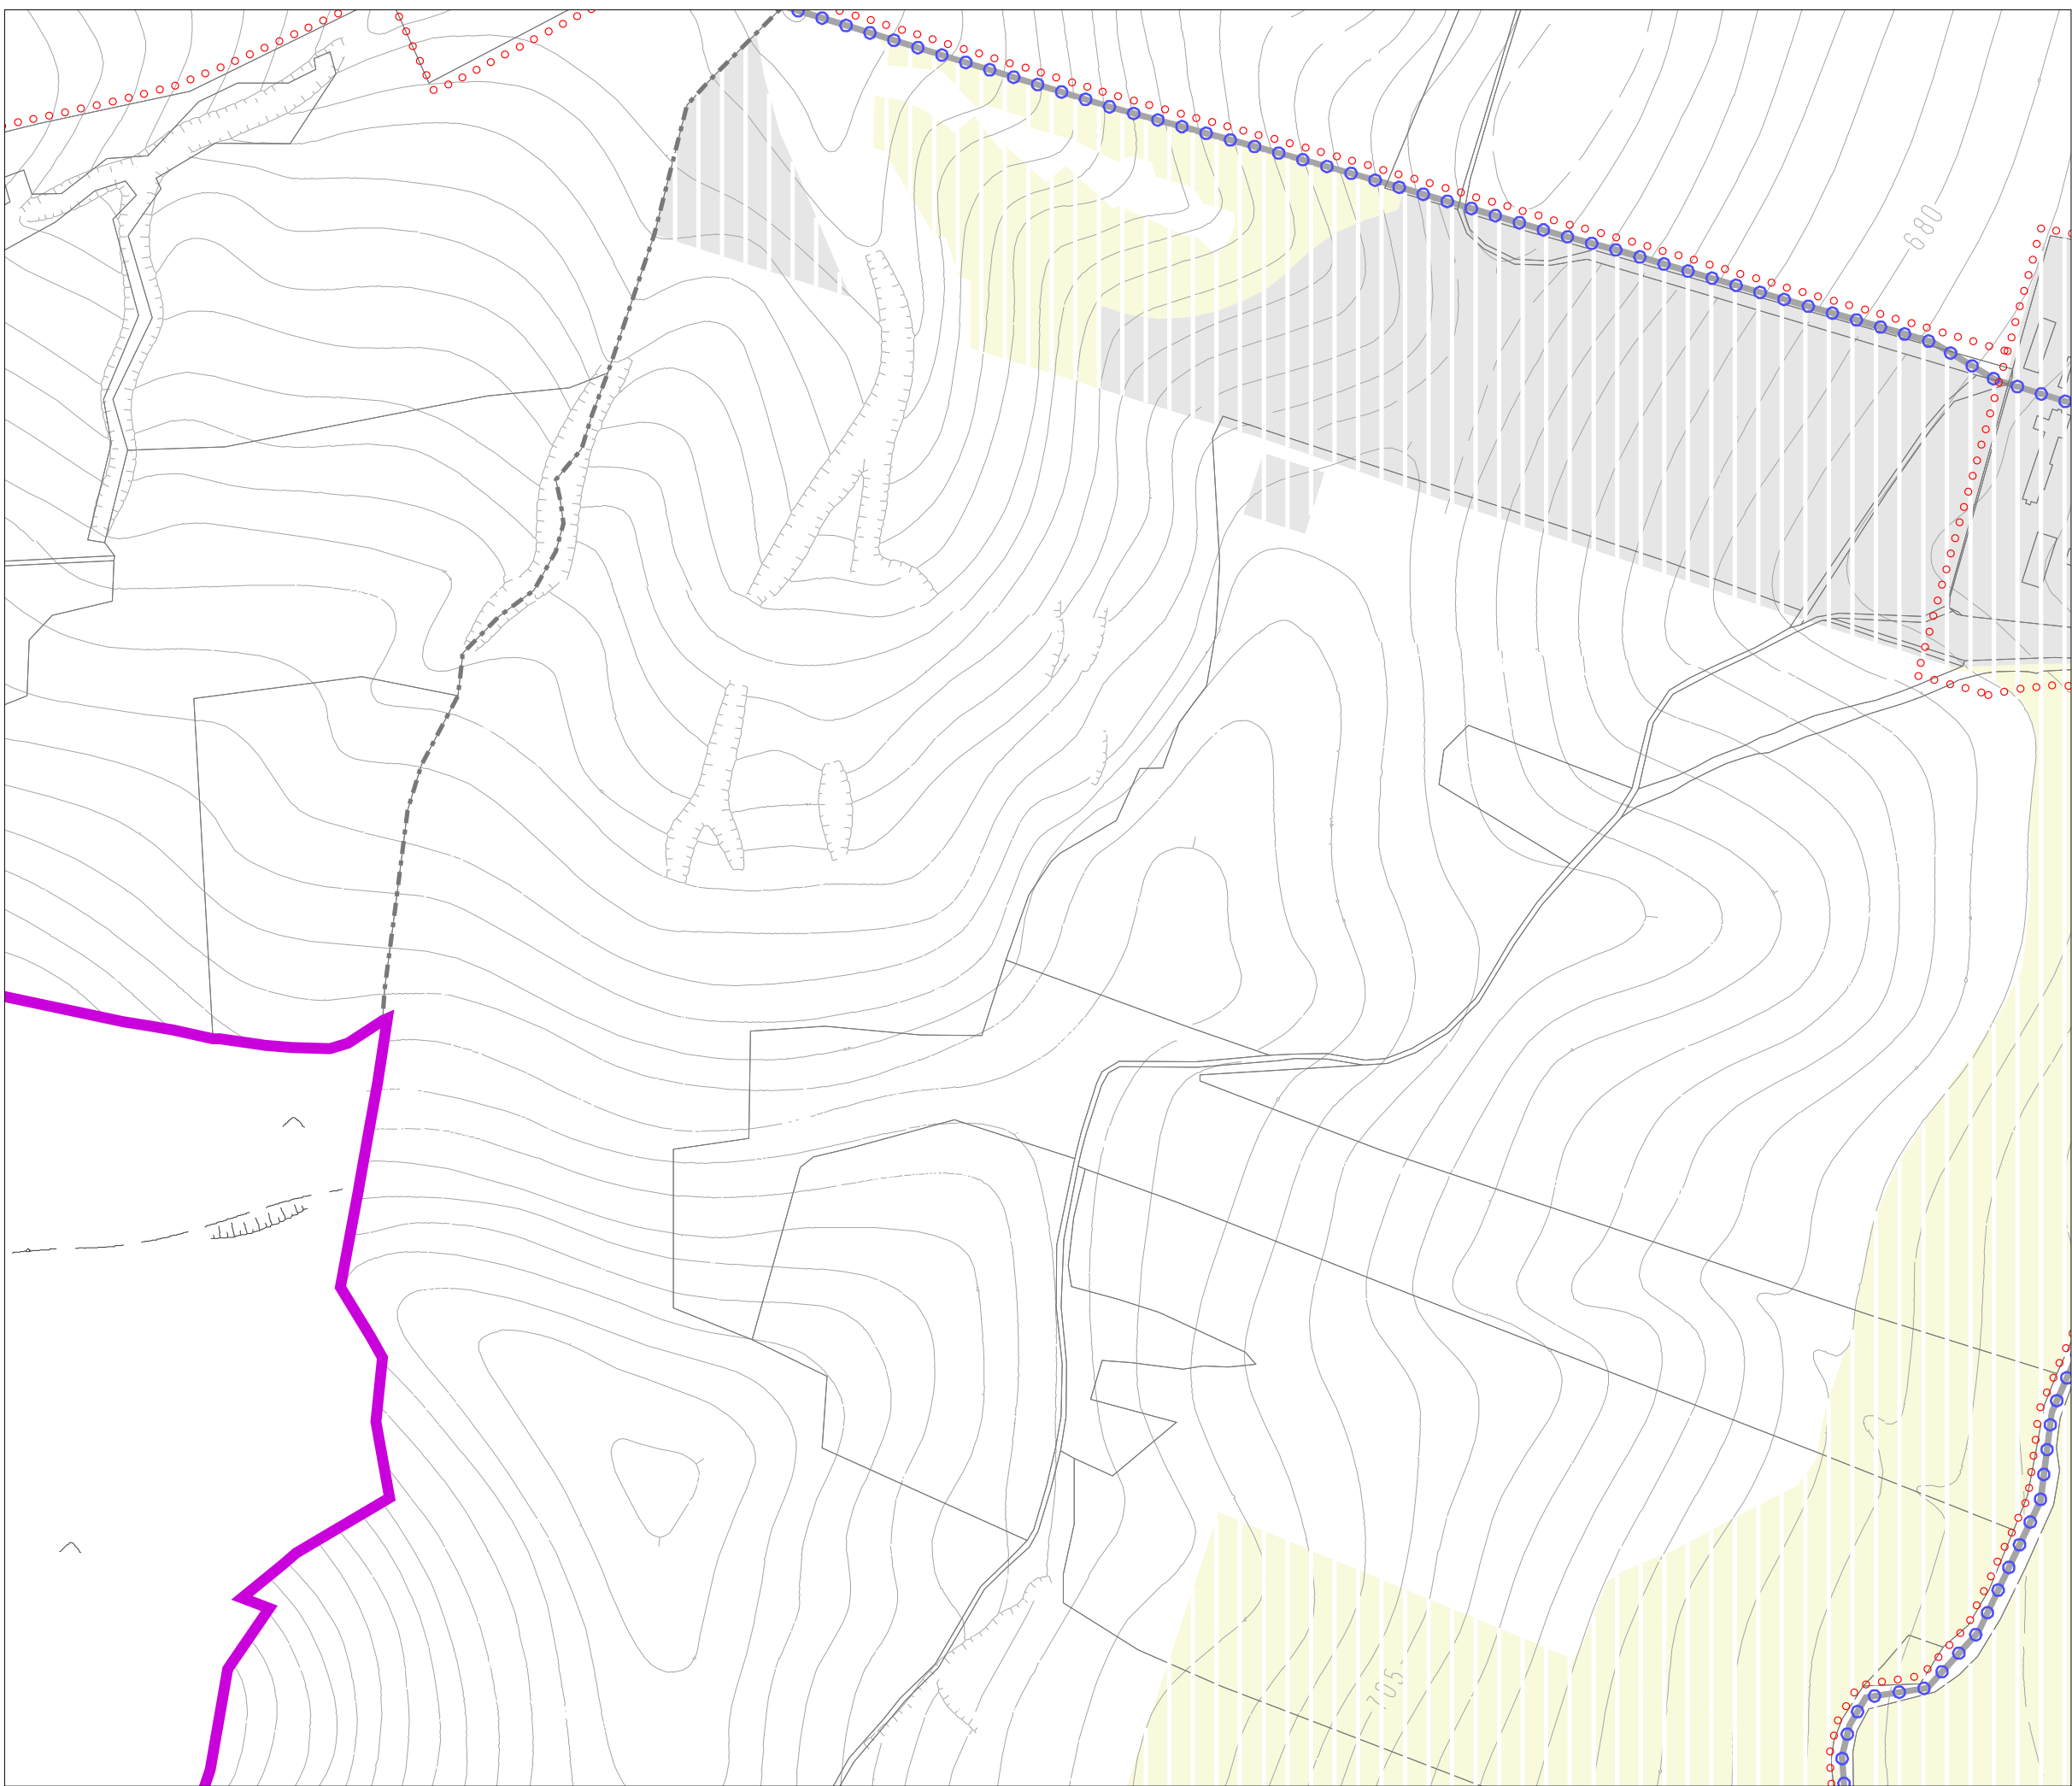


Územný plán mesta

Liptovský Mikuláš v znení ZaD č.1-4

03 Verejné dopravné vybavenie

M 1:5 000
sekcia: N

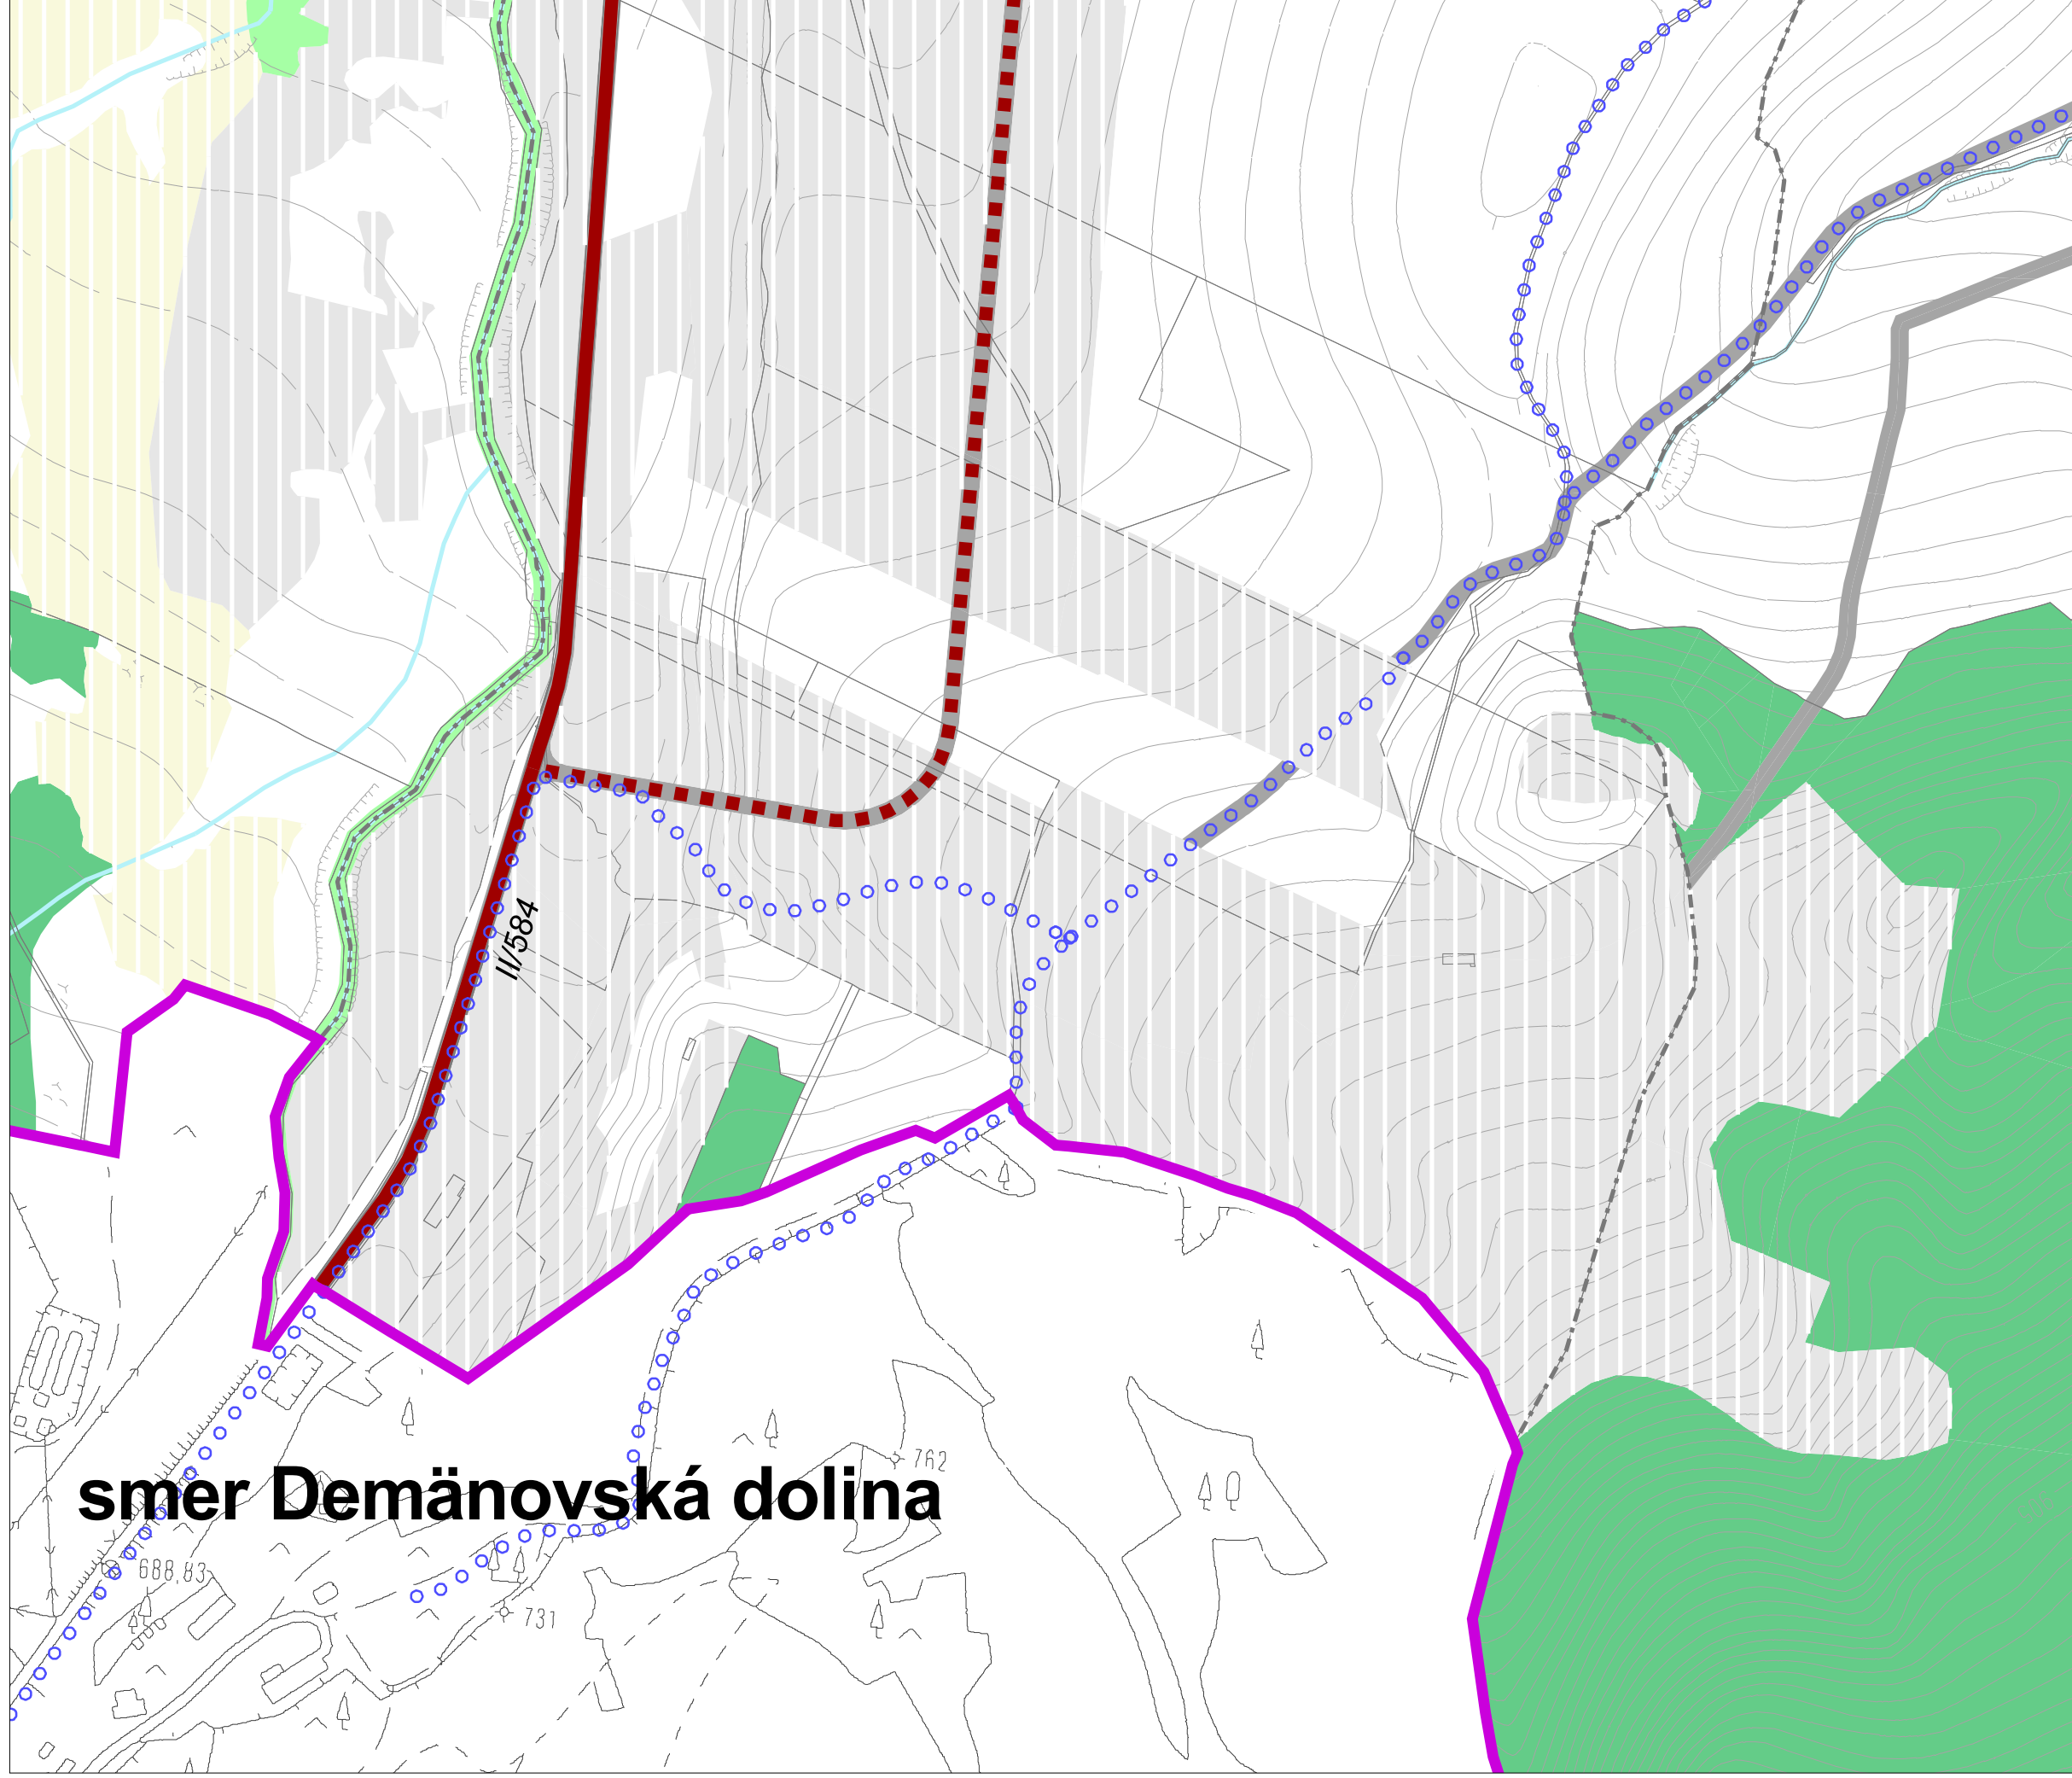

smer Demänovská dolina