


Územný plán mesta Liptovský Mikuláš

ZMENY A DOPLNKY č. 5

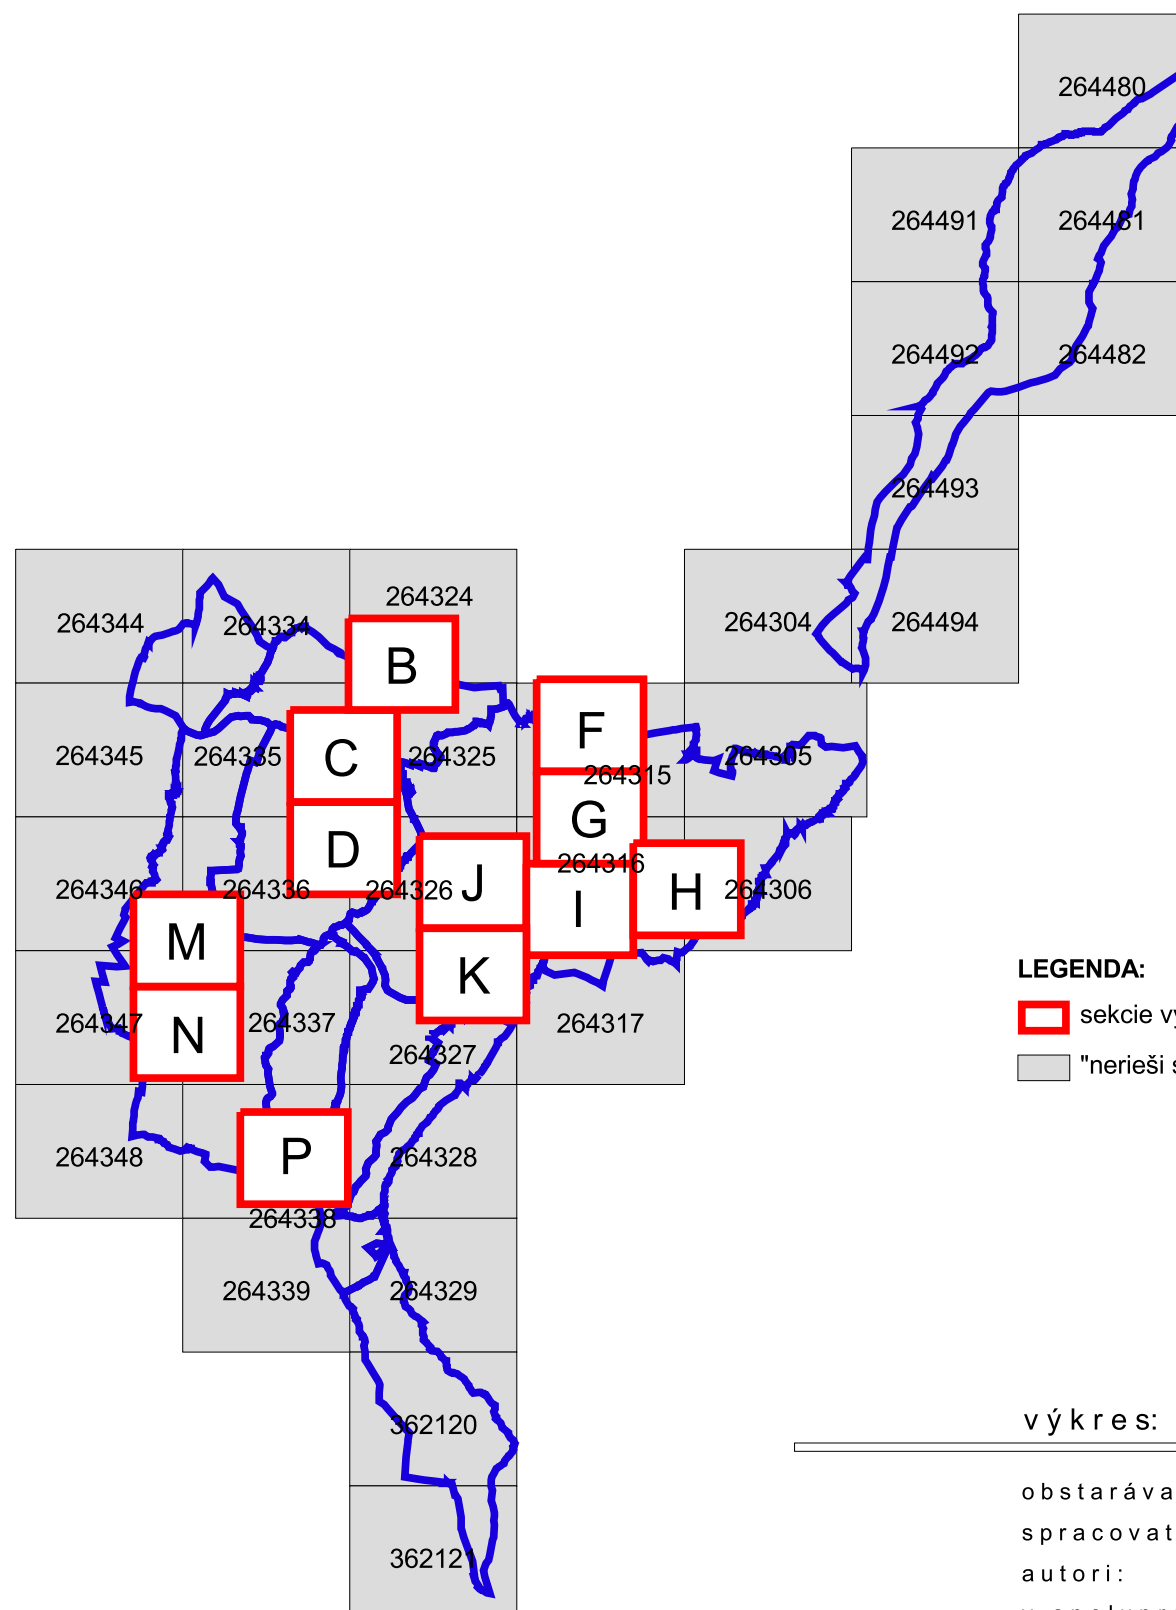

LEGENDA:

- sekcie výkresu dotknuté ÚPN mesta Liptovský Mikuláš - Zmeny a doplnky č. 5
- "nerieši sa" - sekcie výkresu, ktoré nie sú ÚPN mesta Liptovský Mikuláš - Zmeny a doplnky č. 5 dotknuté

04a Verejné technické vybavenie - vodné hospodárstvo

výkres:

obstarávateľ:
spracovateľ:
autori:
v spolupráci:

Mesto Liptovský Mikuláš, Štúrova 1989/41, 03142 Liptovský Mikuláš
Aurex spol. s r.o., Ľubľanská 1, 83102 Bratislava
Ing. arch. Ľubomír Klaučo, Ing. arch. Marek Adamczak



M 1:5 000



marec 2017

Územný plán mesta Liptovský Mikuláš

ZMENY A DOPLNKY č. 5



LEGENDA:

| STAV | NÁVRH | VÝHLAD |

   zastavané územie

   protipovodňová ochrana

LEGENDA ZMIEN A DOPLNKOV č.5:

   protipovodňová ochrana na vypustenie z ÚPN
   existujúce železničná vlečka na vypustenie z ÚPN
   označenie navrhovanej zmeny


Údaje z katastra nehnuteľností -
Copyright © Úrad geodézie,
kartografie a katastra SR, 2007

v ý k r e s:

obstarávateľ:
spracovateľ:
autori:
v spolupráci:

04a Verejné technické vybavenie - vodné hospodárstvo

Mesto Liptovský Mikuláš, Štúrova 1989/41, 03142 Liptovský Mikuláš
Aurex spol. s r.o., Ľubľanská 1, 83102 Bratislava
Ing. arch. Ľubomír Klaučo, Ing. arch. Marek Adamczak

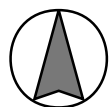

M 1:5 000



marec 2017

Územný plán mesta Liptovský Mikuláš

V ZNENÍ ZMIEN A DOPLNKOV č. 1-4



LEGENDA:

STAV | NÁVRH | VÝHLAD


		hranica riešeného územia
		hranica urbanistického bloku
zariadenia vodného hospodárstva		
		čerpacia stanica na vodovodnej sieti
		čerpacia stanica na jednotnej kanalizačnej sieti
		vodojem
		čerpacia stanica na splaškovej kanalizačnej sieti
		čistiareň splaškových odpadových vôd
		čistiareň dažďových vôd
		čistiareň odpadových vôd - na zrušenie
hlavné rozvody vodného hospodárstva		
		jednotná kanalizácia
		splašková kanalizácia
		dažďová kanalizácia
		priemyselná kanalizácia
		melioračné kanále (Meliorácie š.p. Bratislava)
		vodovodná sieť
		hranica tlakového pásma vodovodu
		protipovodňová hrádza
		hranica CHVO Nízke Tatry

STAV | NÁVRH | VÝHLAD

		cestné komunikácie
		železničná trať
		existujúca železničná trať - na zrušenie
		existujúca železničná vlečka - na zrušenie
		vodný tok
		zastavané územie
		územie pre rekreáciu v prírodnom prostredí
		územie lesa
		vodné plochy a toky
		sprievodná zeleň vodných tokov
		vyhradené územie záhradkárskych a chatových osád
		vyhradené územie parkovo upravenej zelene
		vyhradené územie pohrebiska
		vyhradené územie zariadení nadradených systémov TI
		vyhradené územie povrchovej ťažby
		vyhradené územie skládky odpadu

04a Verejné technické vybavenie

- vodné hospodárstvo

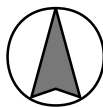

M 1:5 000


v ý k r e s:


obstarávateľ:
spracovateľ:
autori:
v spolupráci:

Mesto Liptovský Mikuláš, Štúrova 1989/41, 03142 Liptovský Mikuláš
Aurex spol. s r.o., Ľubľanská 1, 83102 Bratislava
Ing. arch. Ľubomír Klaučo, Ing. arch. Marek Adamczak
Ing. Juraj Vavro



marec 2015

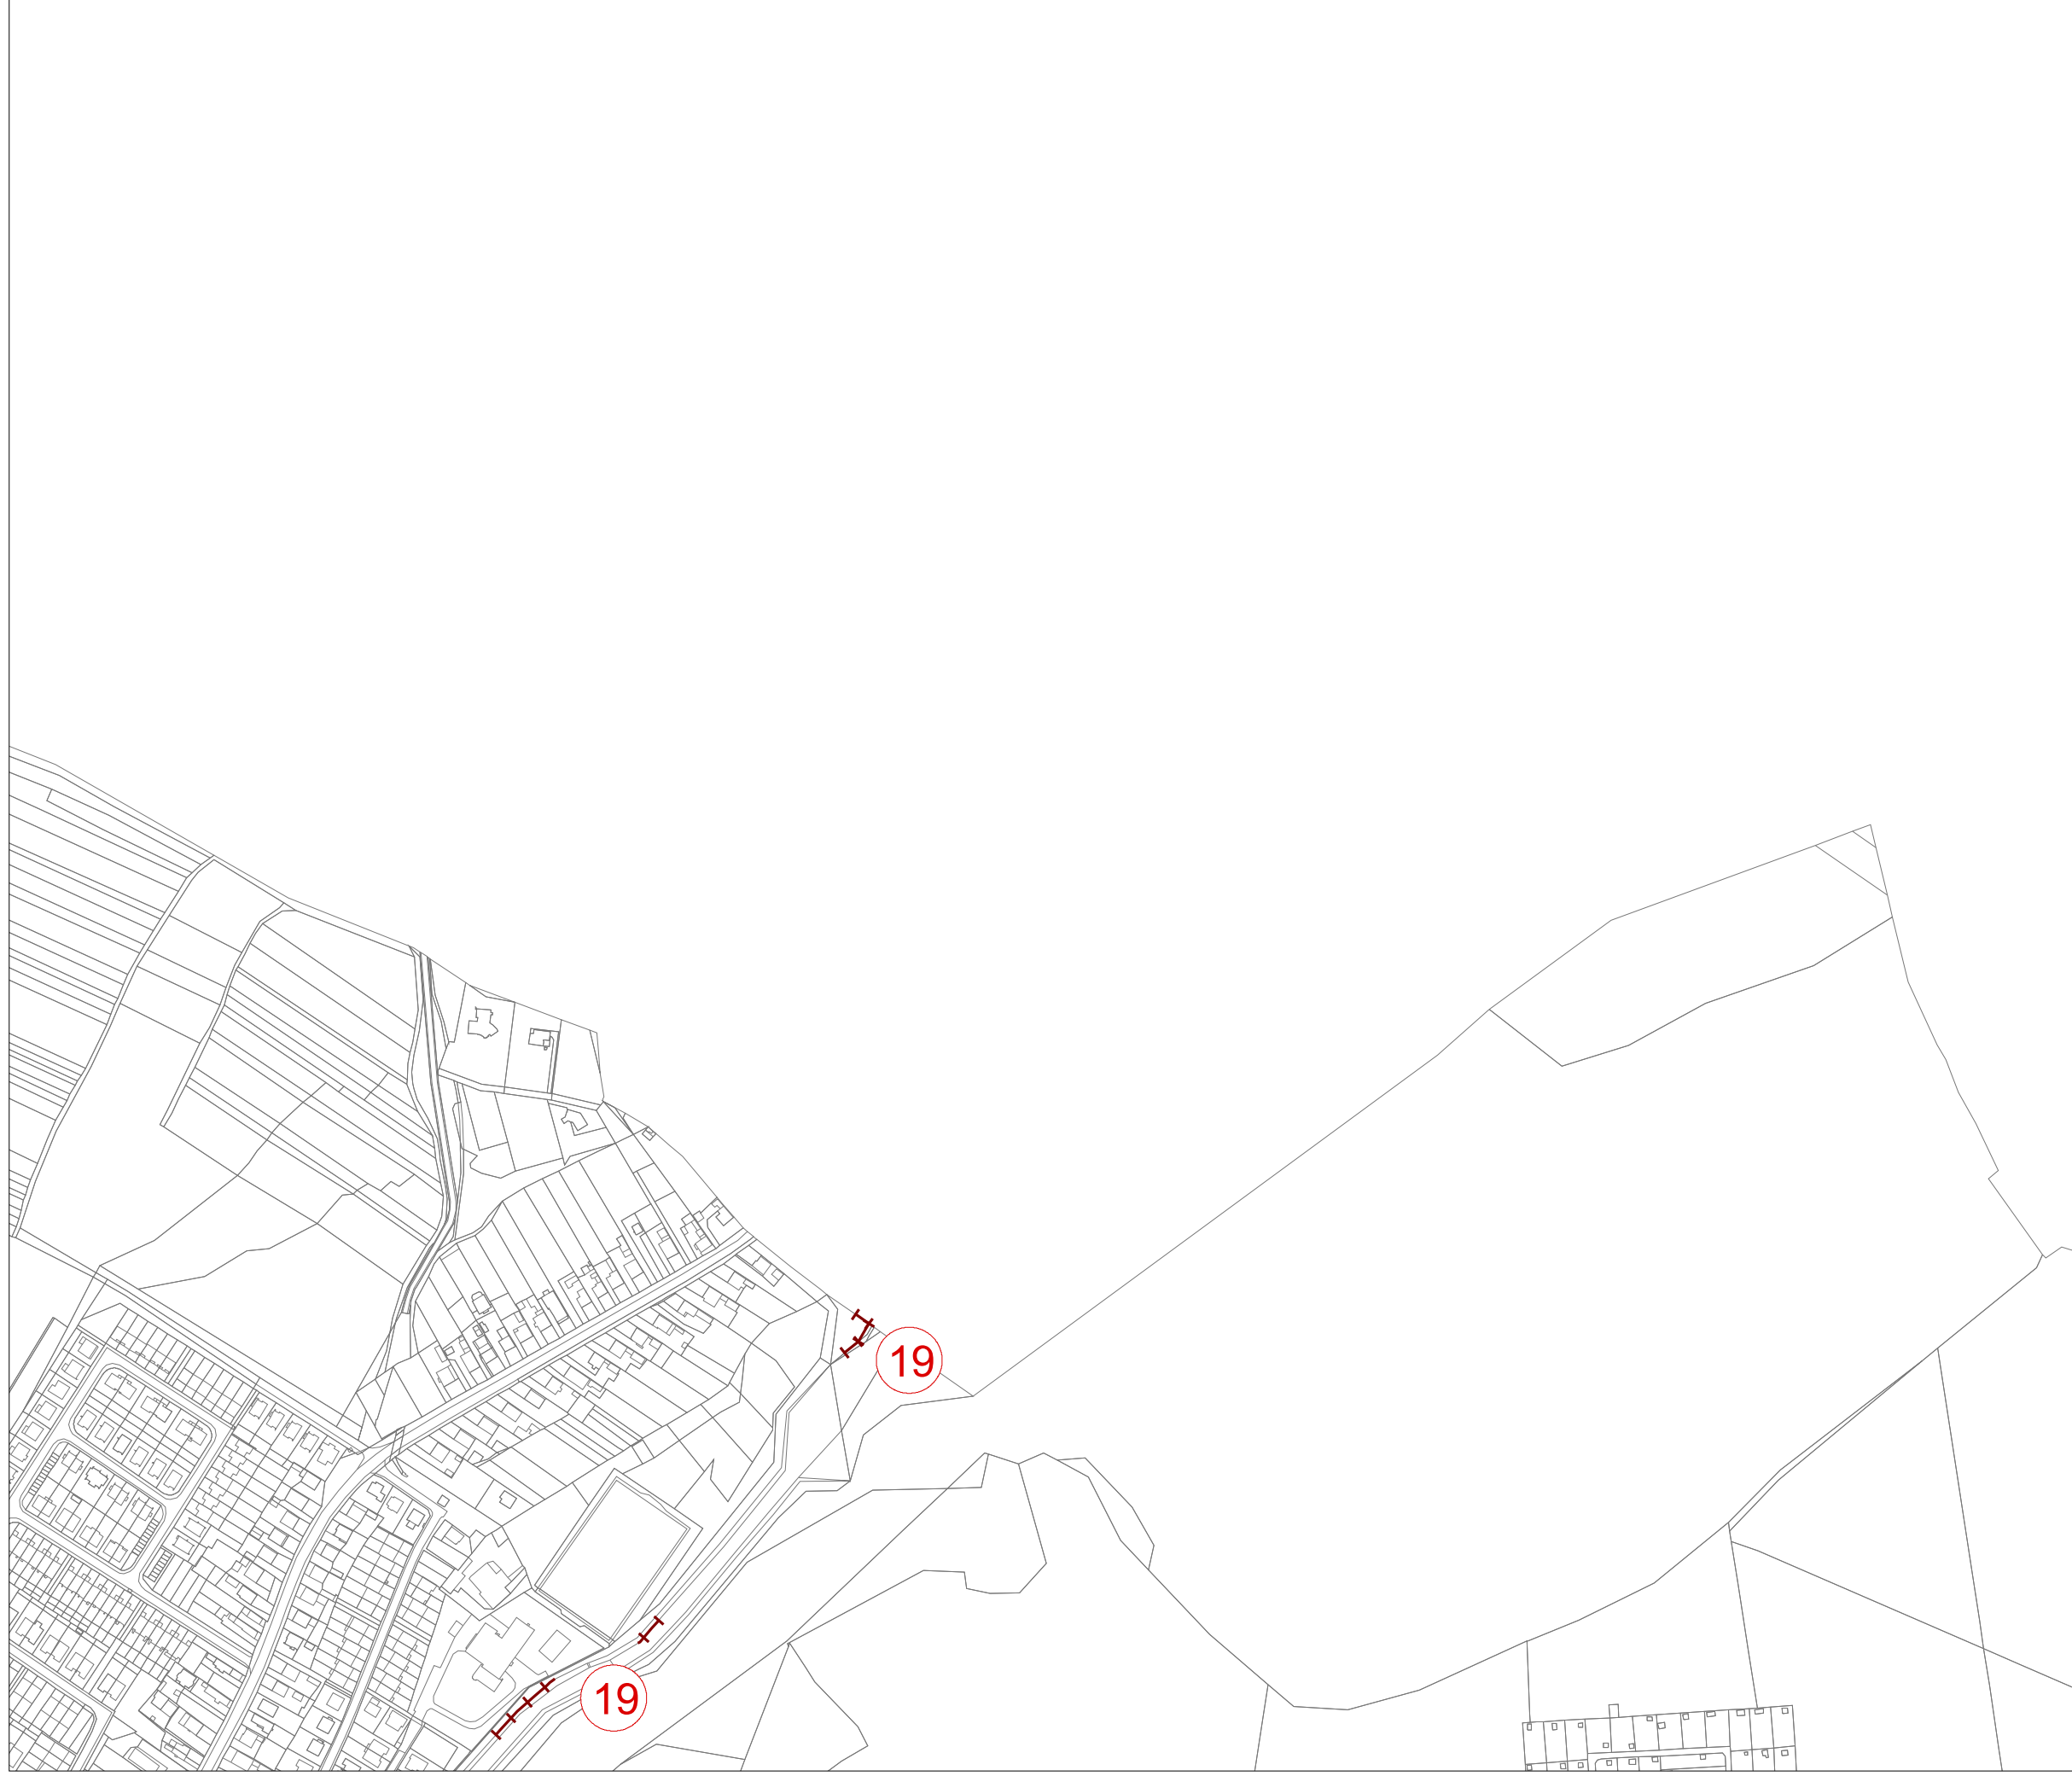

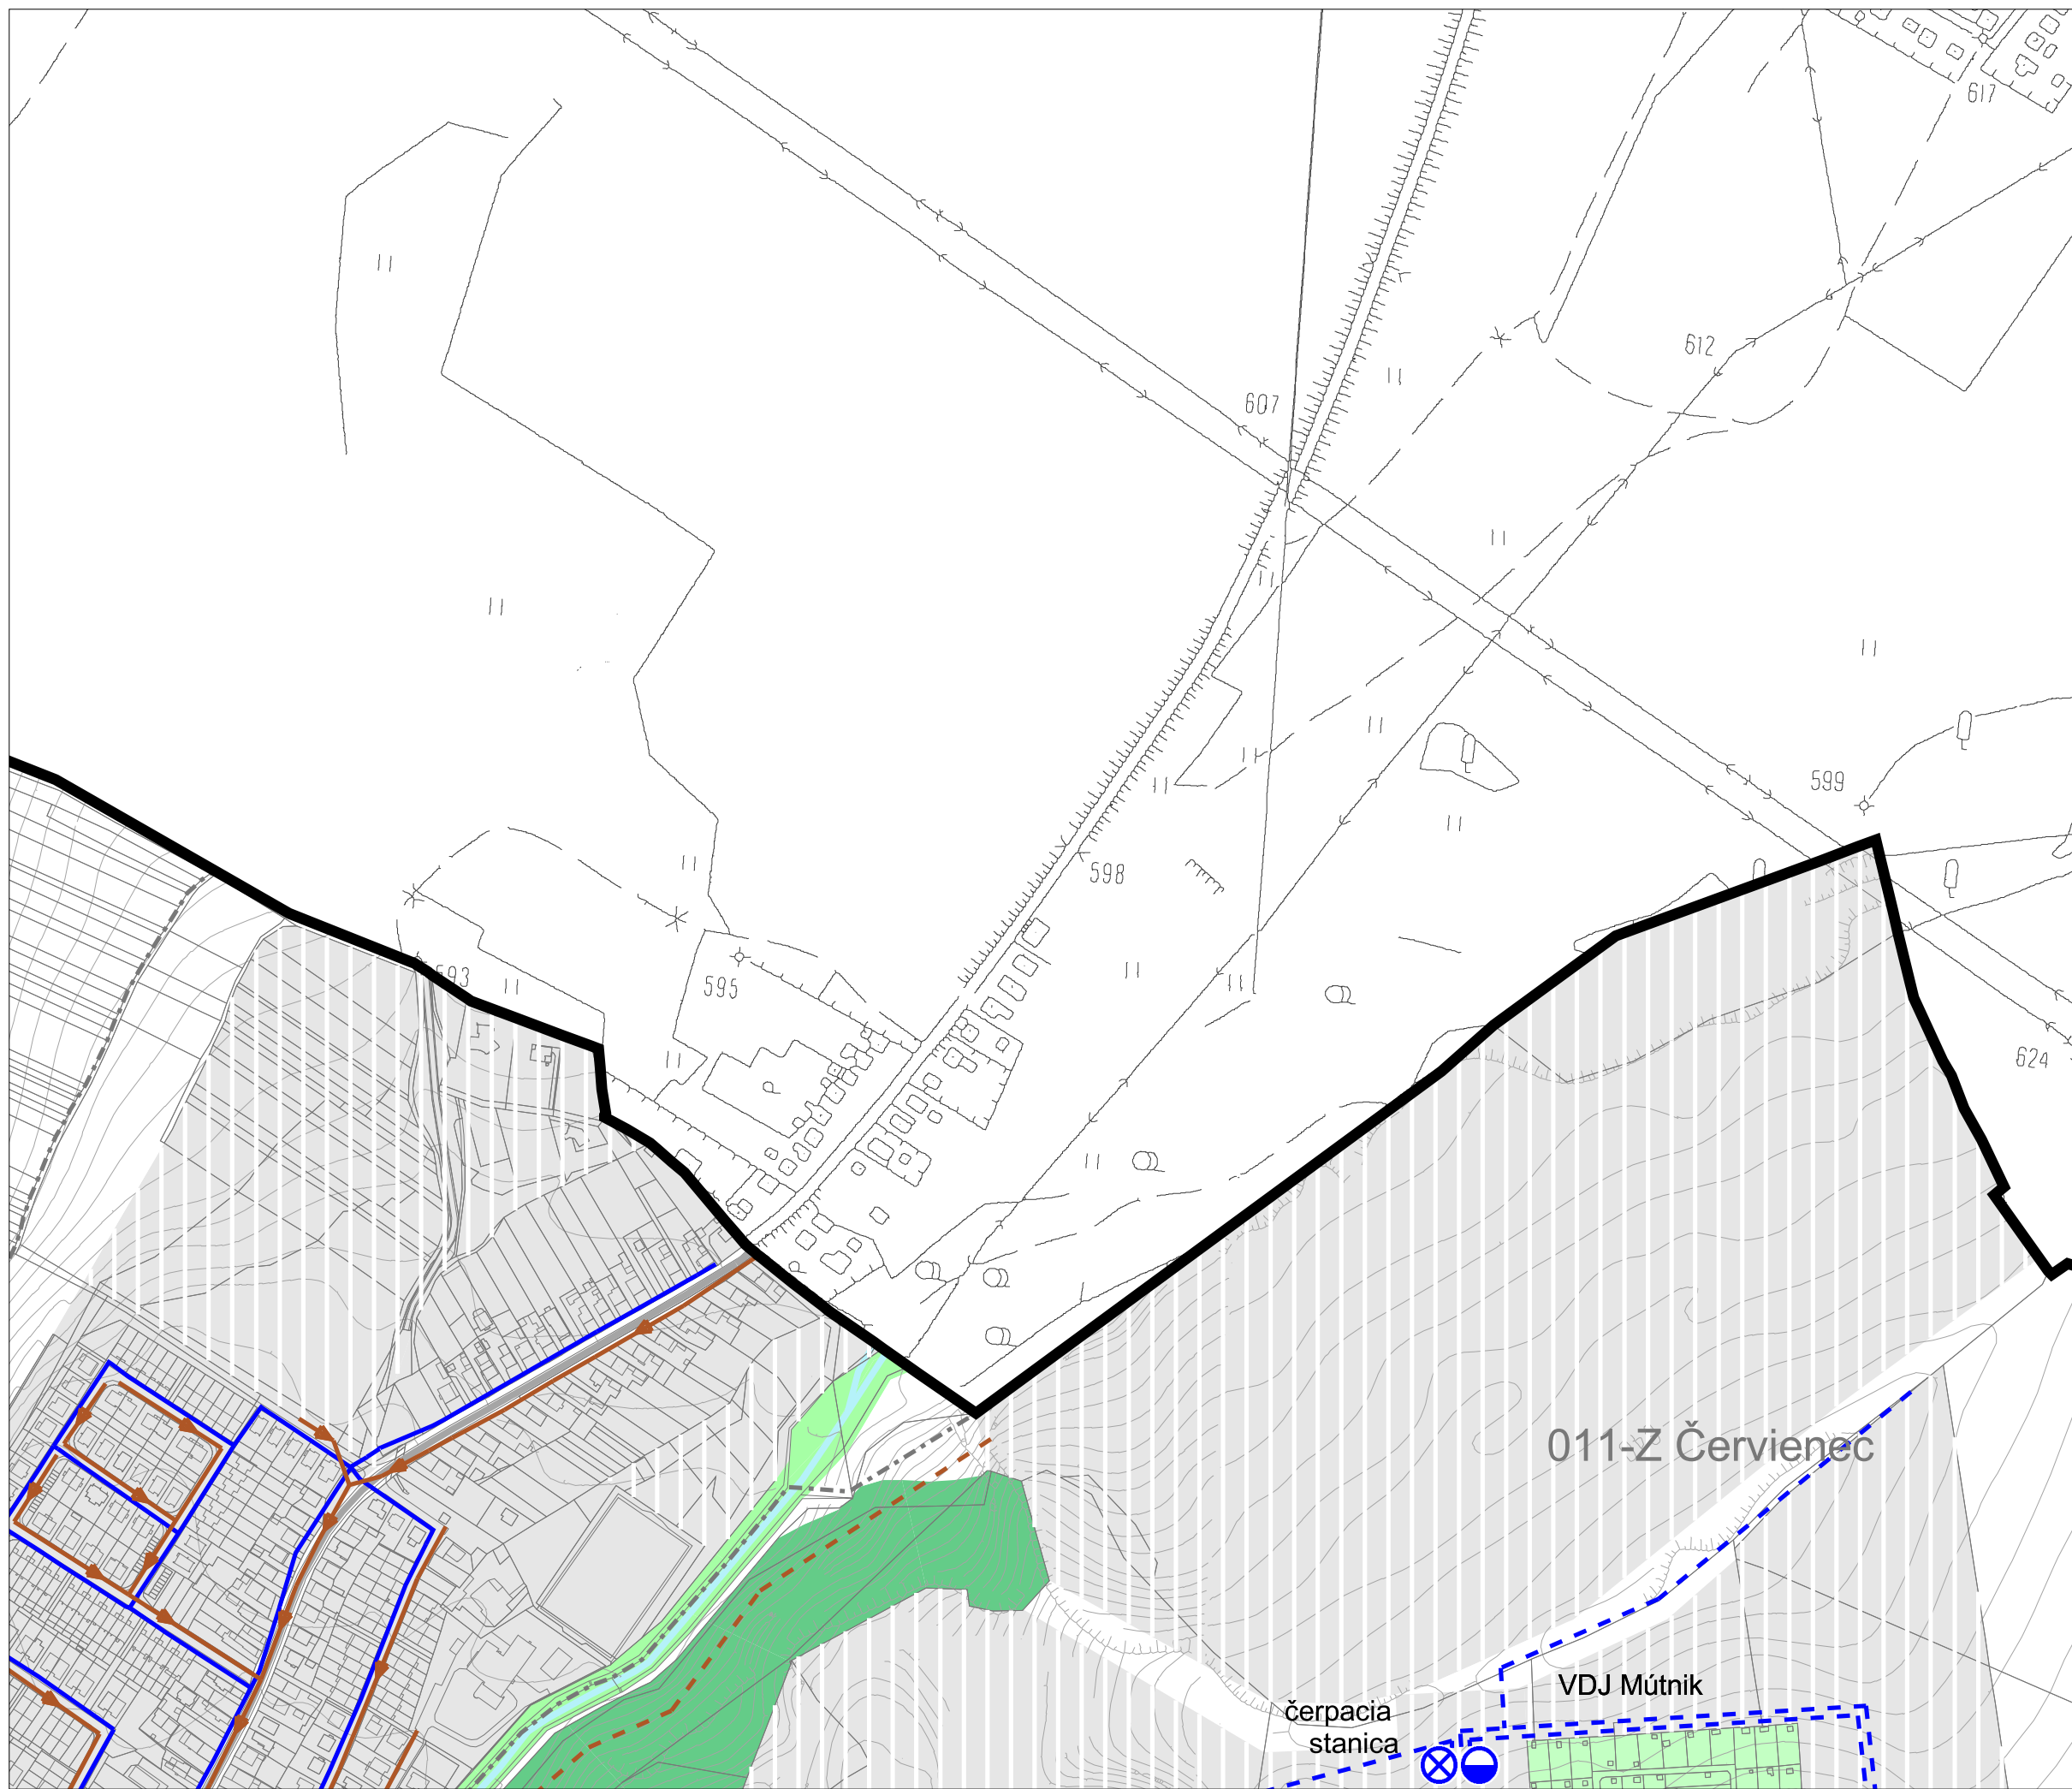




ZMENY A DOPLNKY č.5

Územný plán mesta Liptovský Mikuláš

04a Verejné technické vybavenie

- vodné hospodárstvo

M 1:5 000
sekcia:C

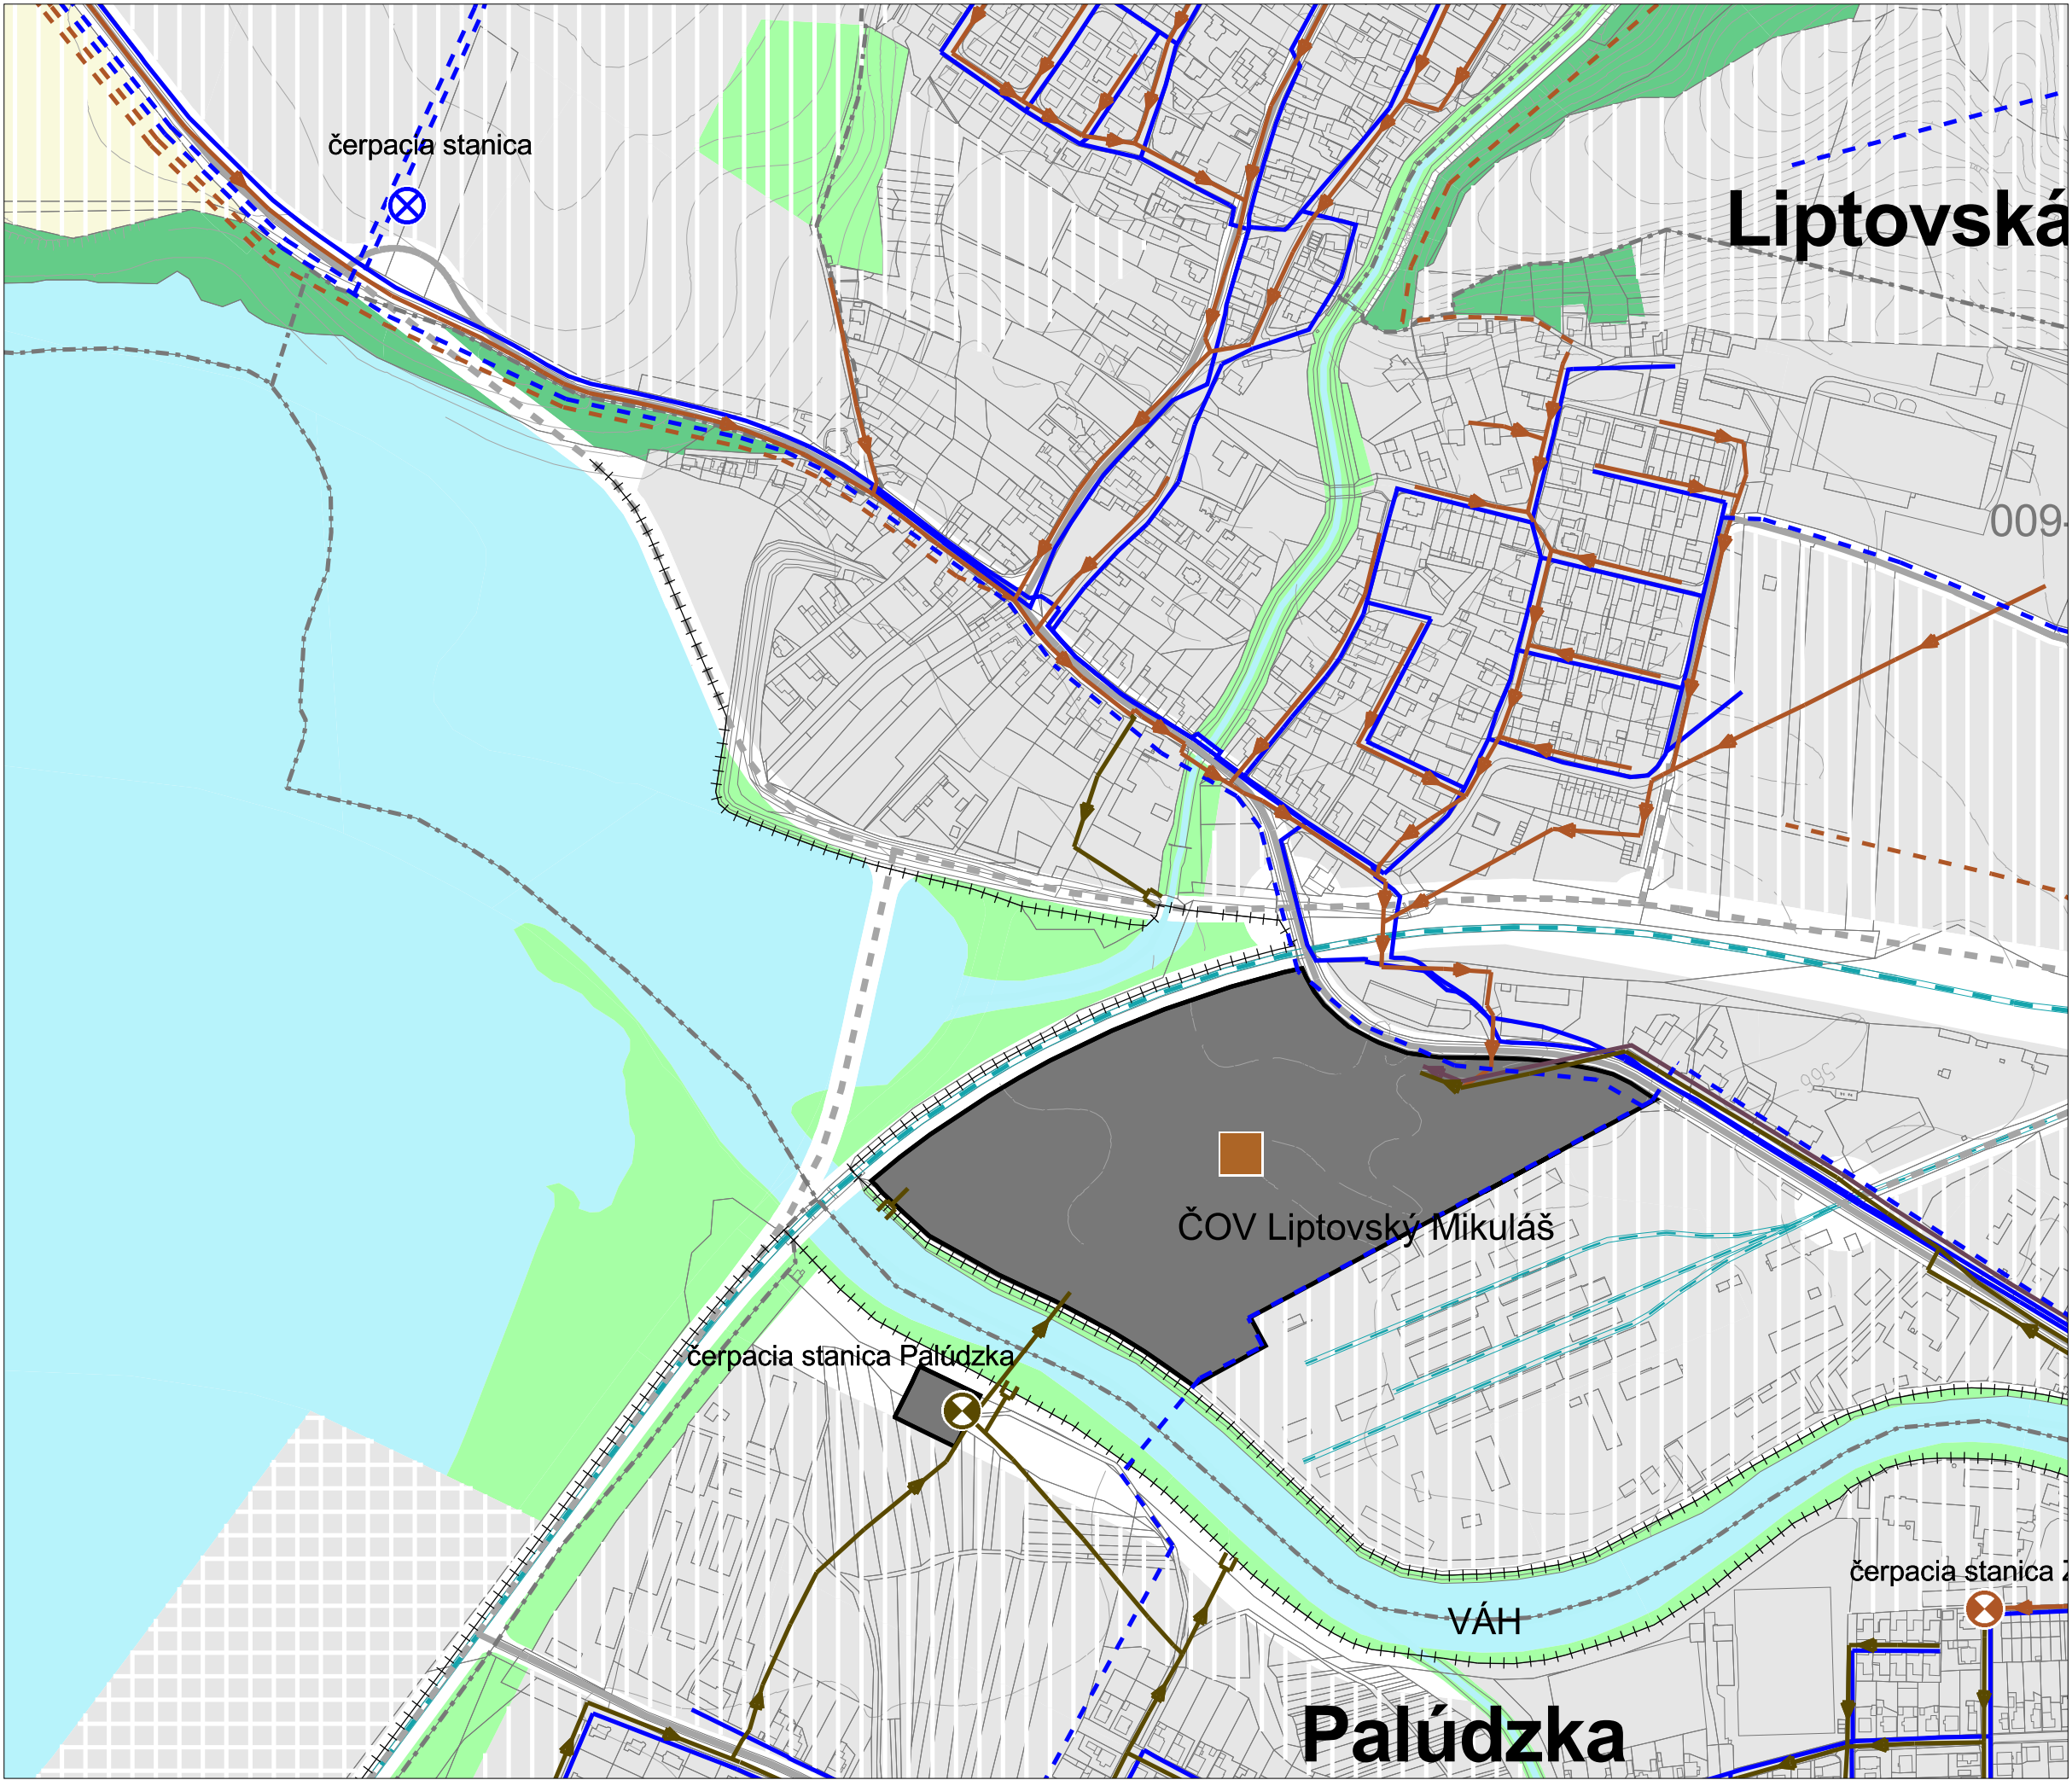


M 1:5 000
sekcia: C

04a Verejné technické vybavenie
- vodné hospodárstvo

Územný plán mesta
Liptovský Mikuláš v znení ZaD č.1-4



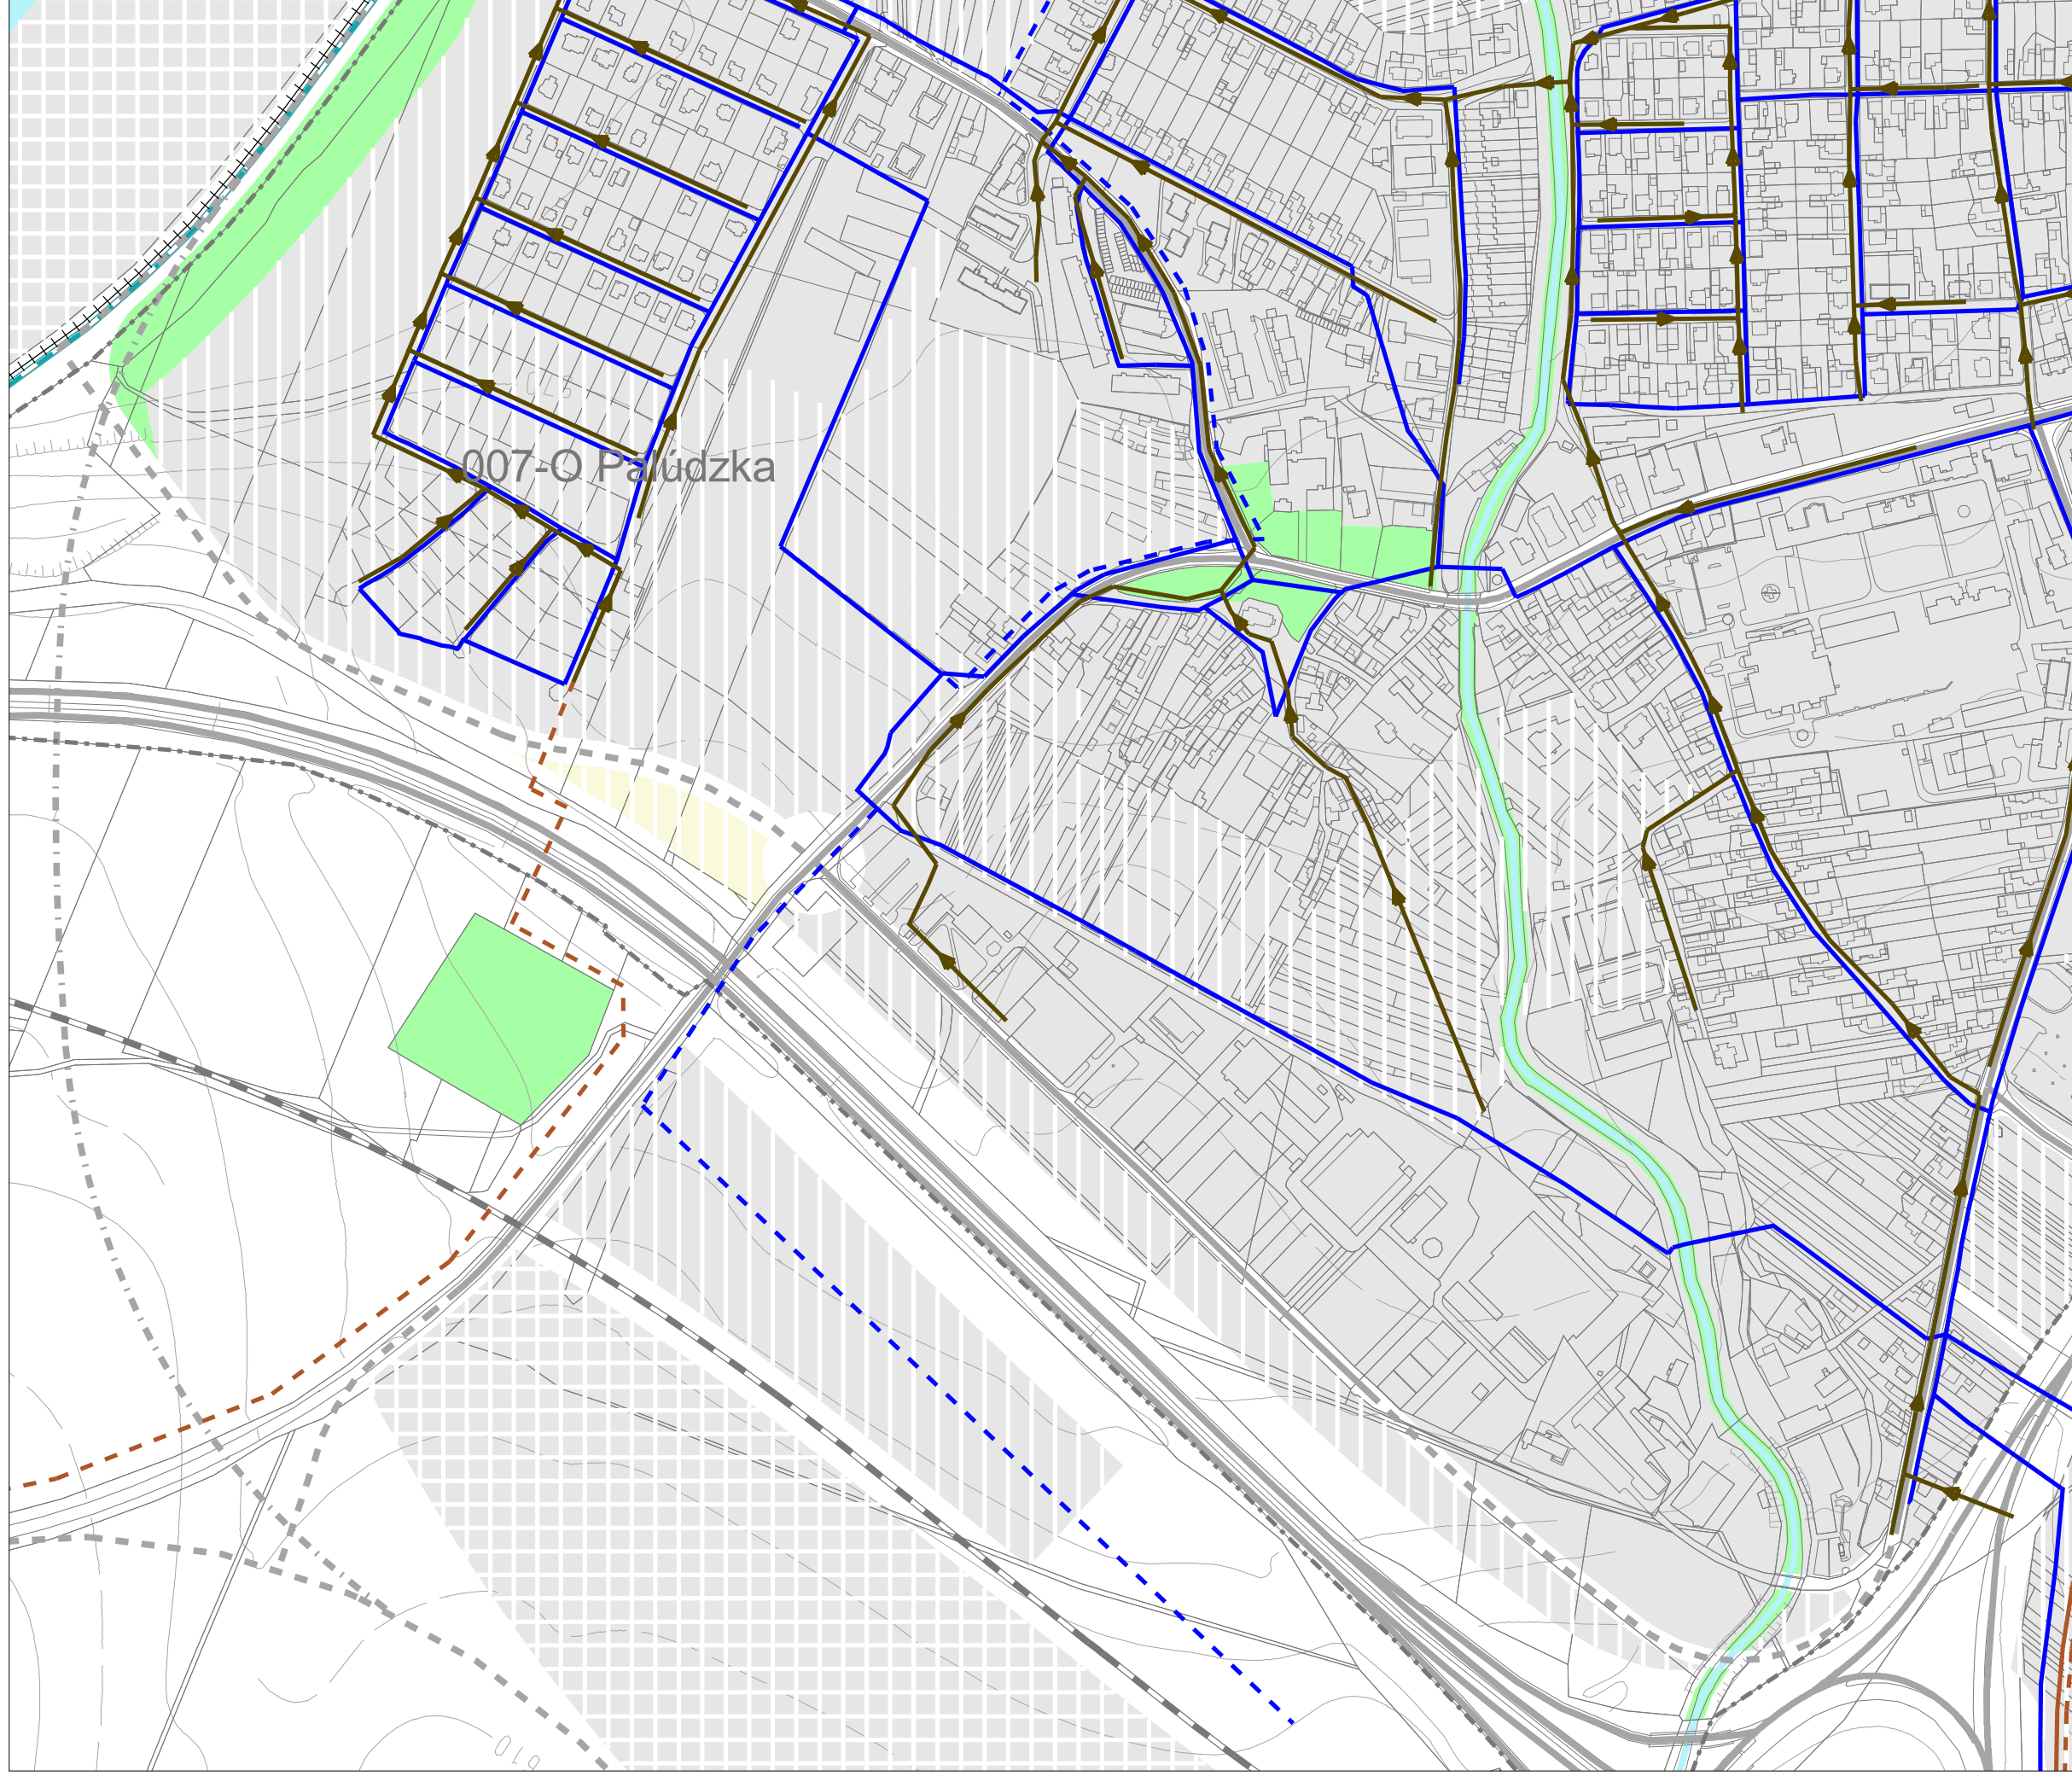






ZMENY A DOPLNKY č.5
Územný plán mesta Liptovský Mikuláš

04a Verejné technické vybavenie
- vodné hospodárstvo


M 1:5 000
sekcia: F

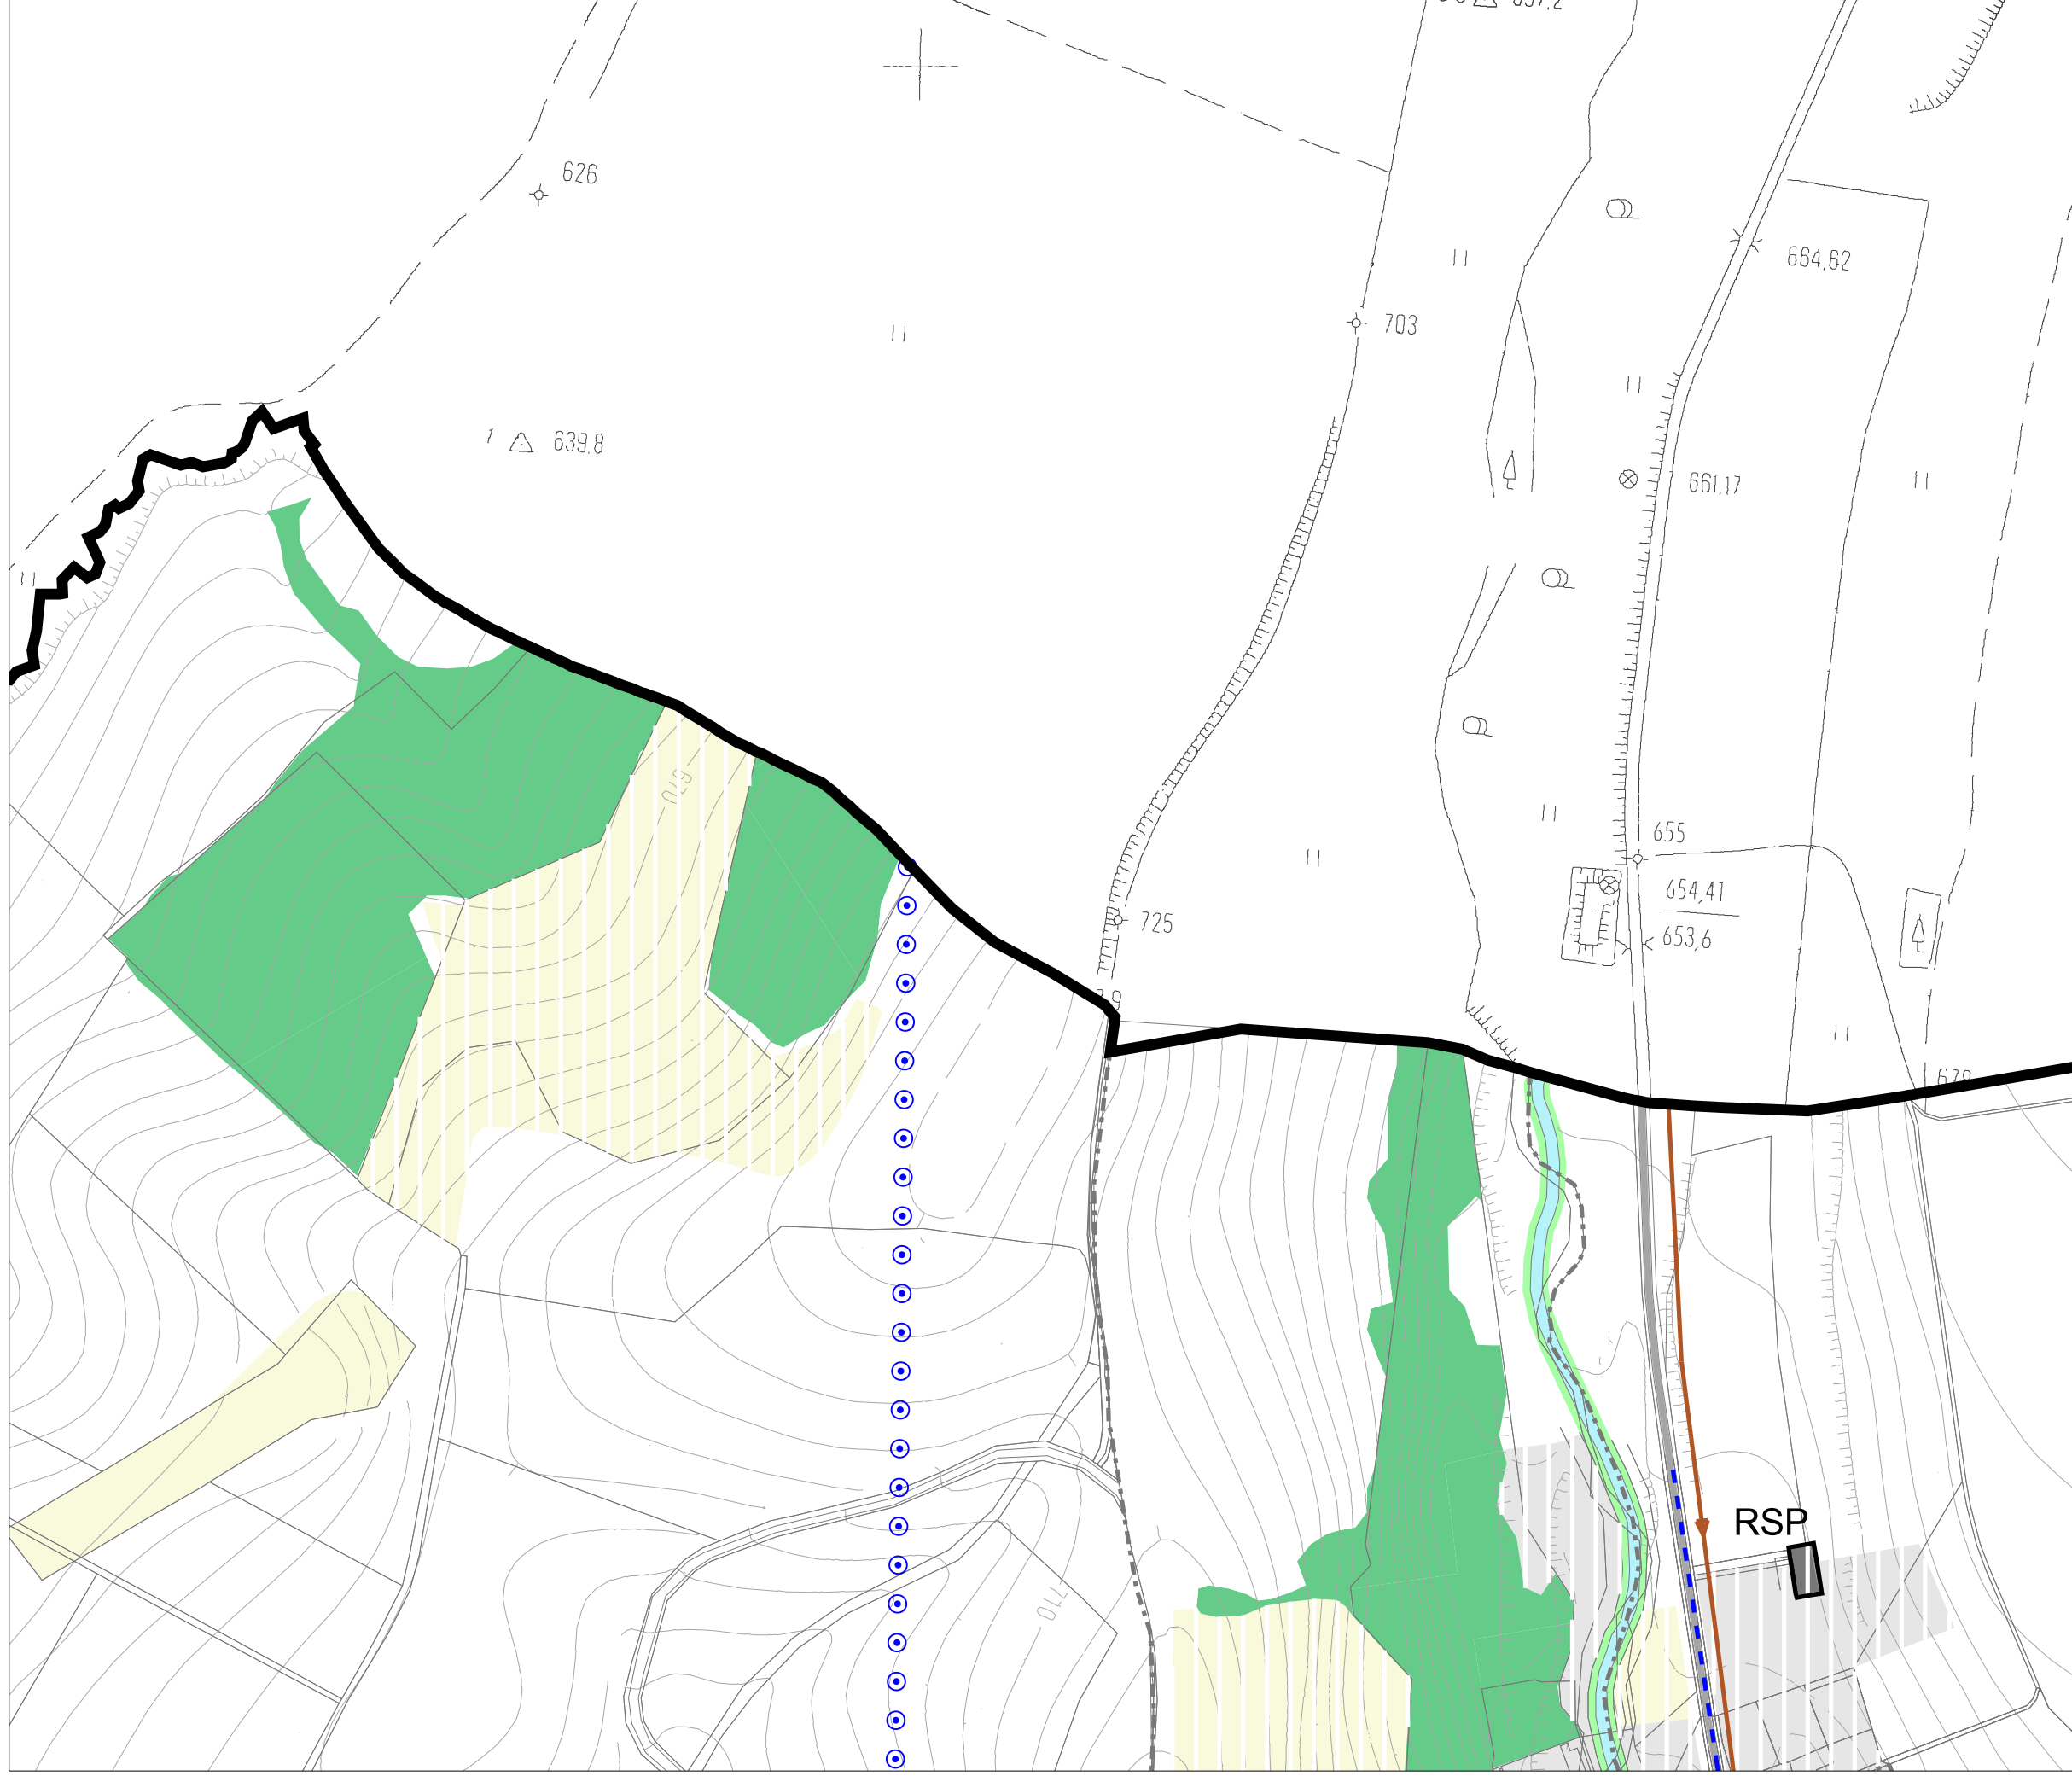

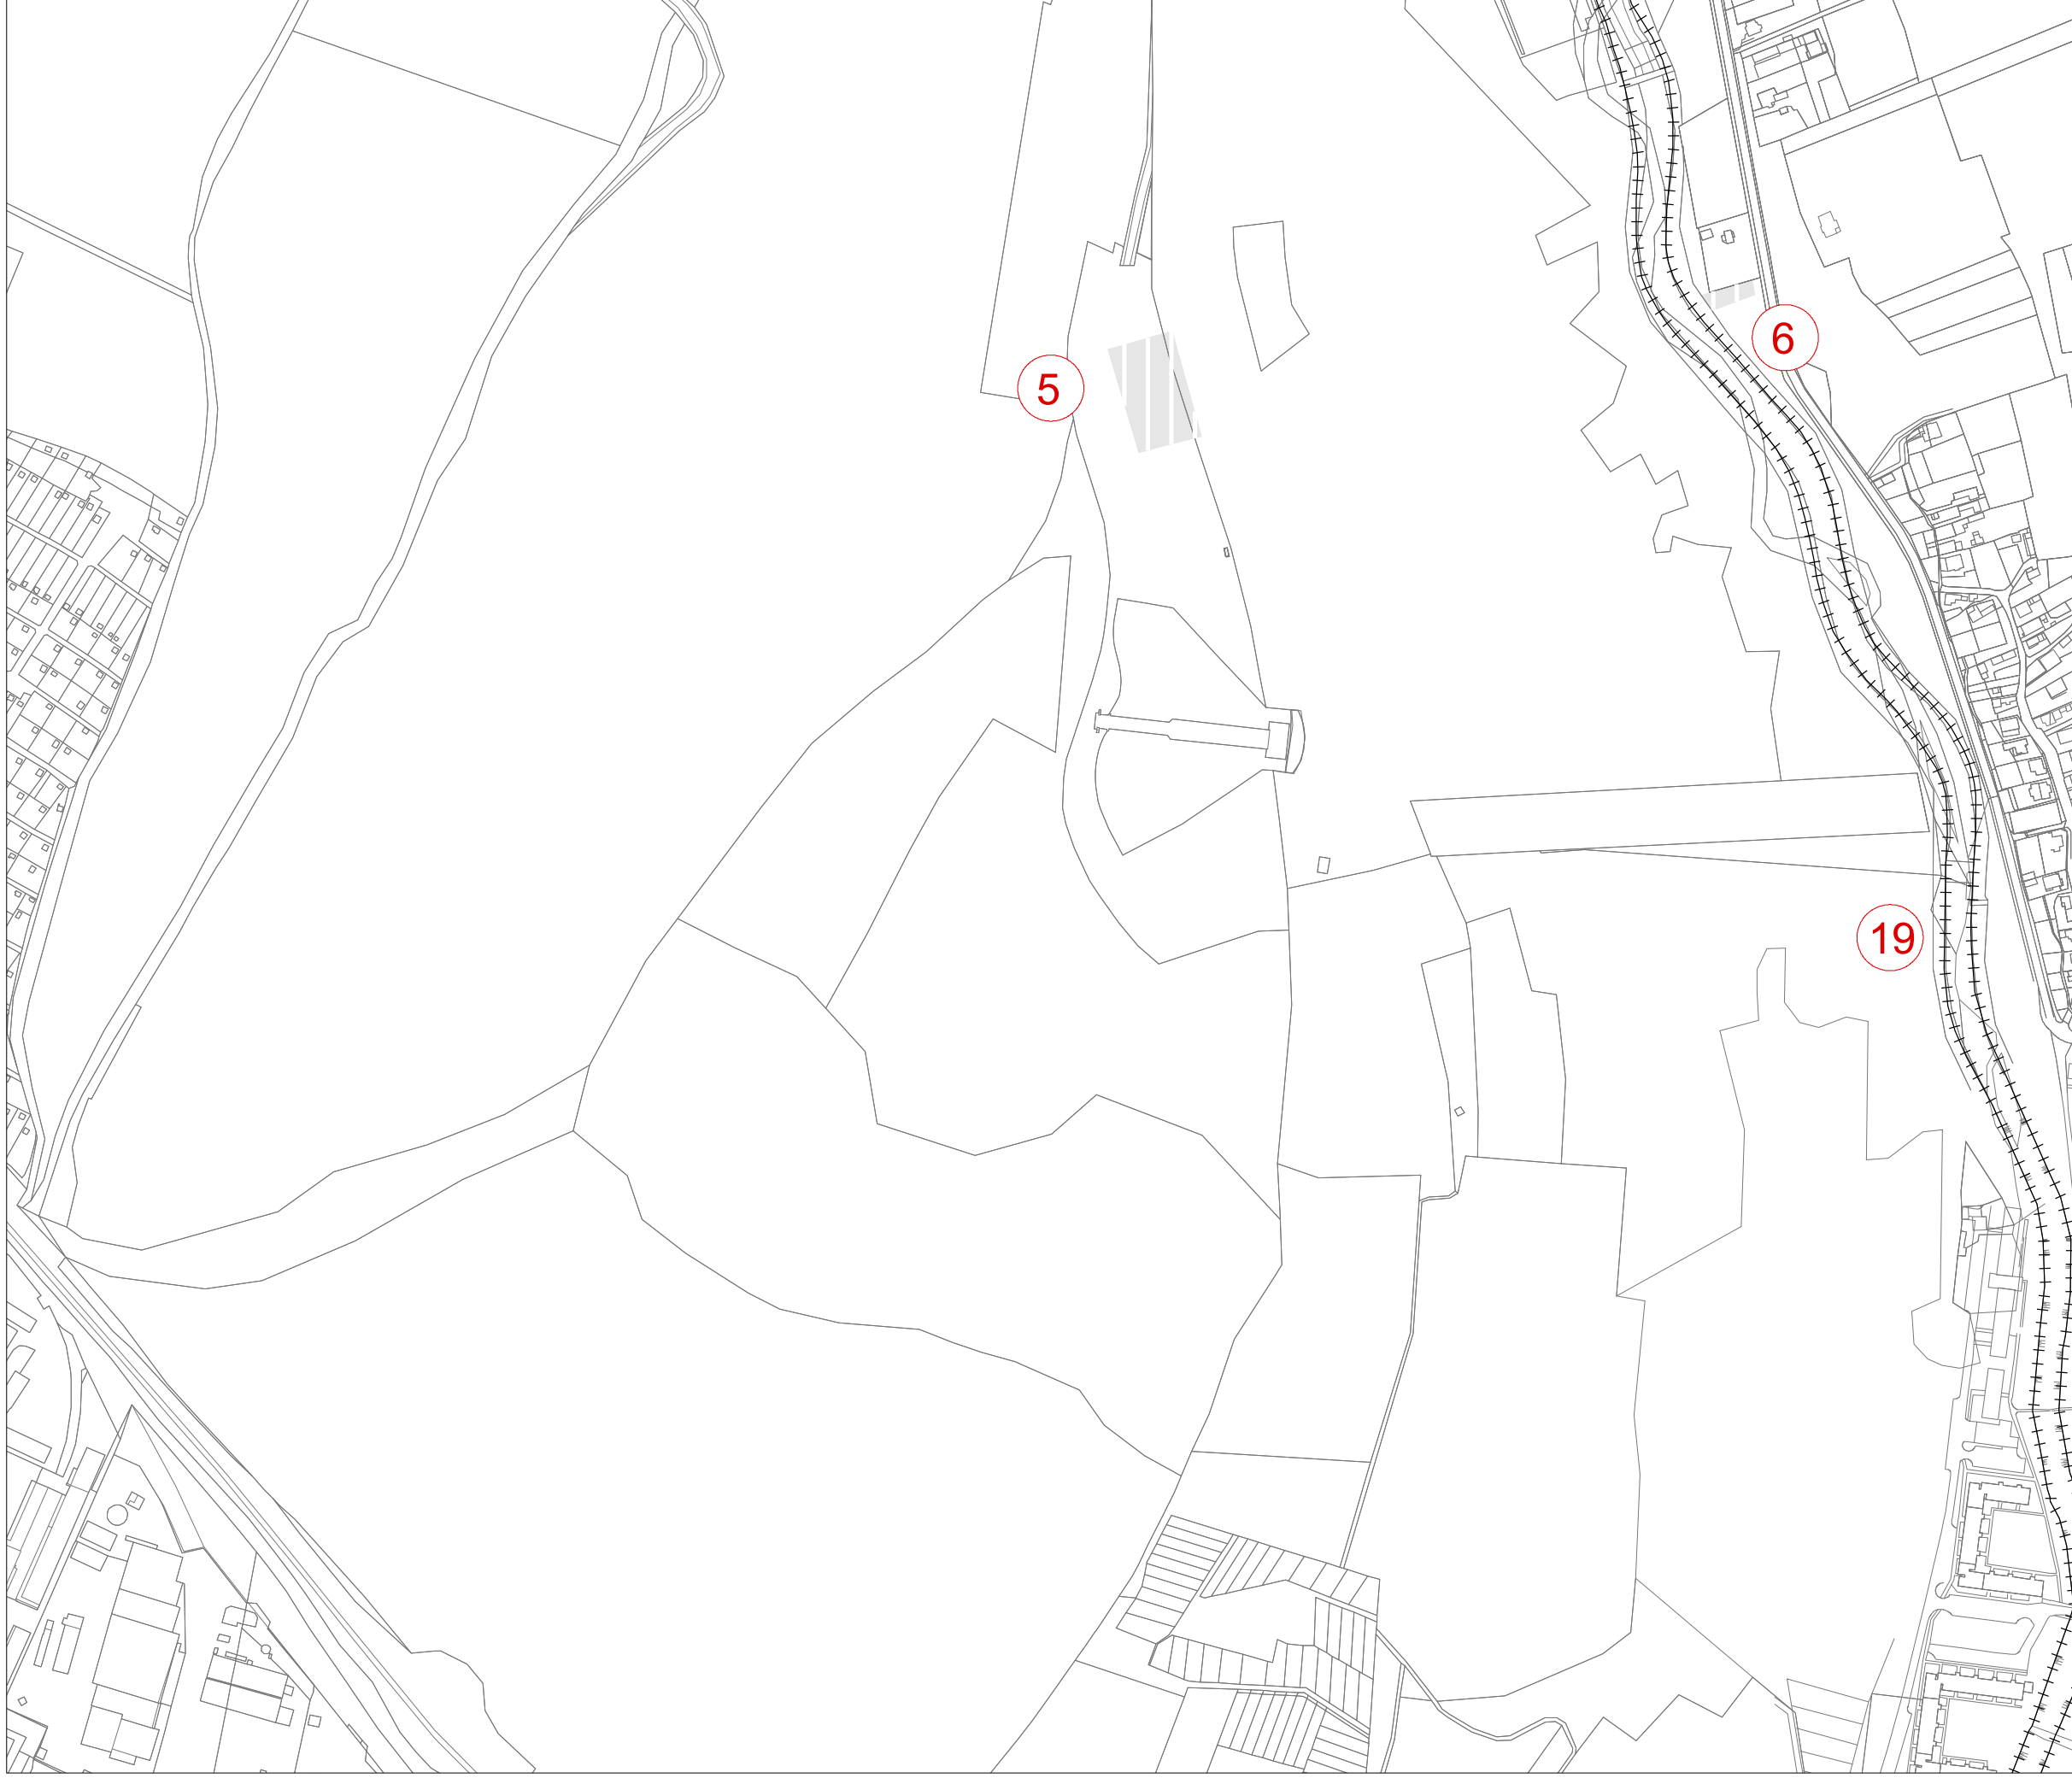


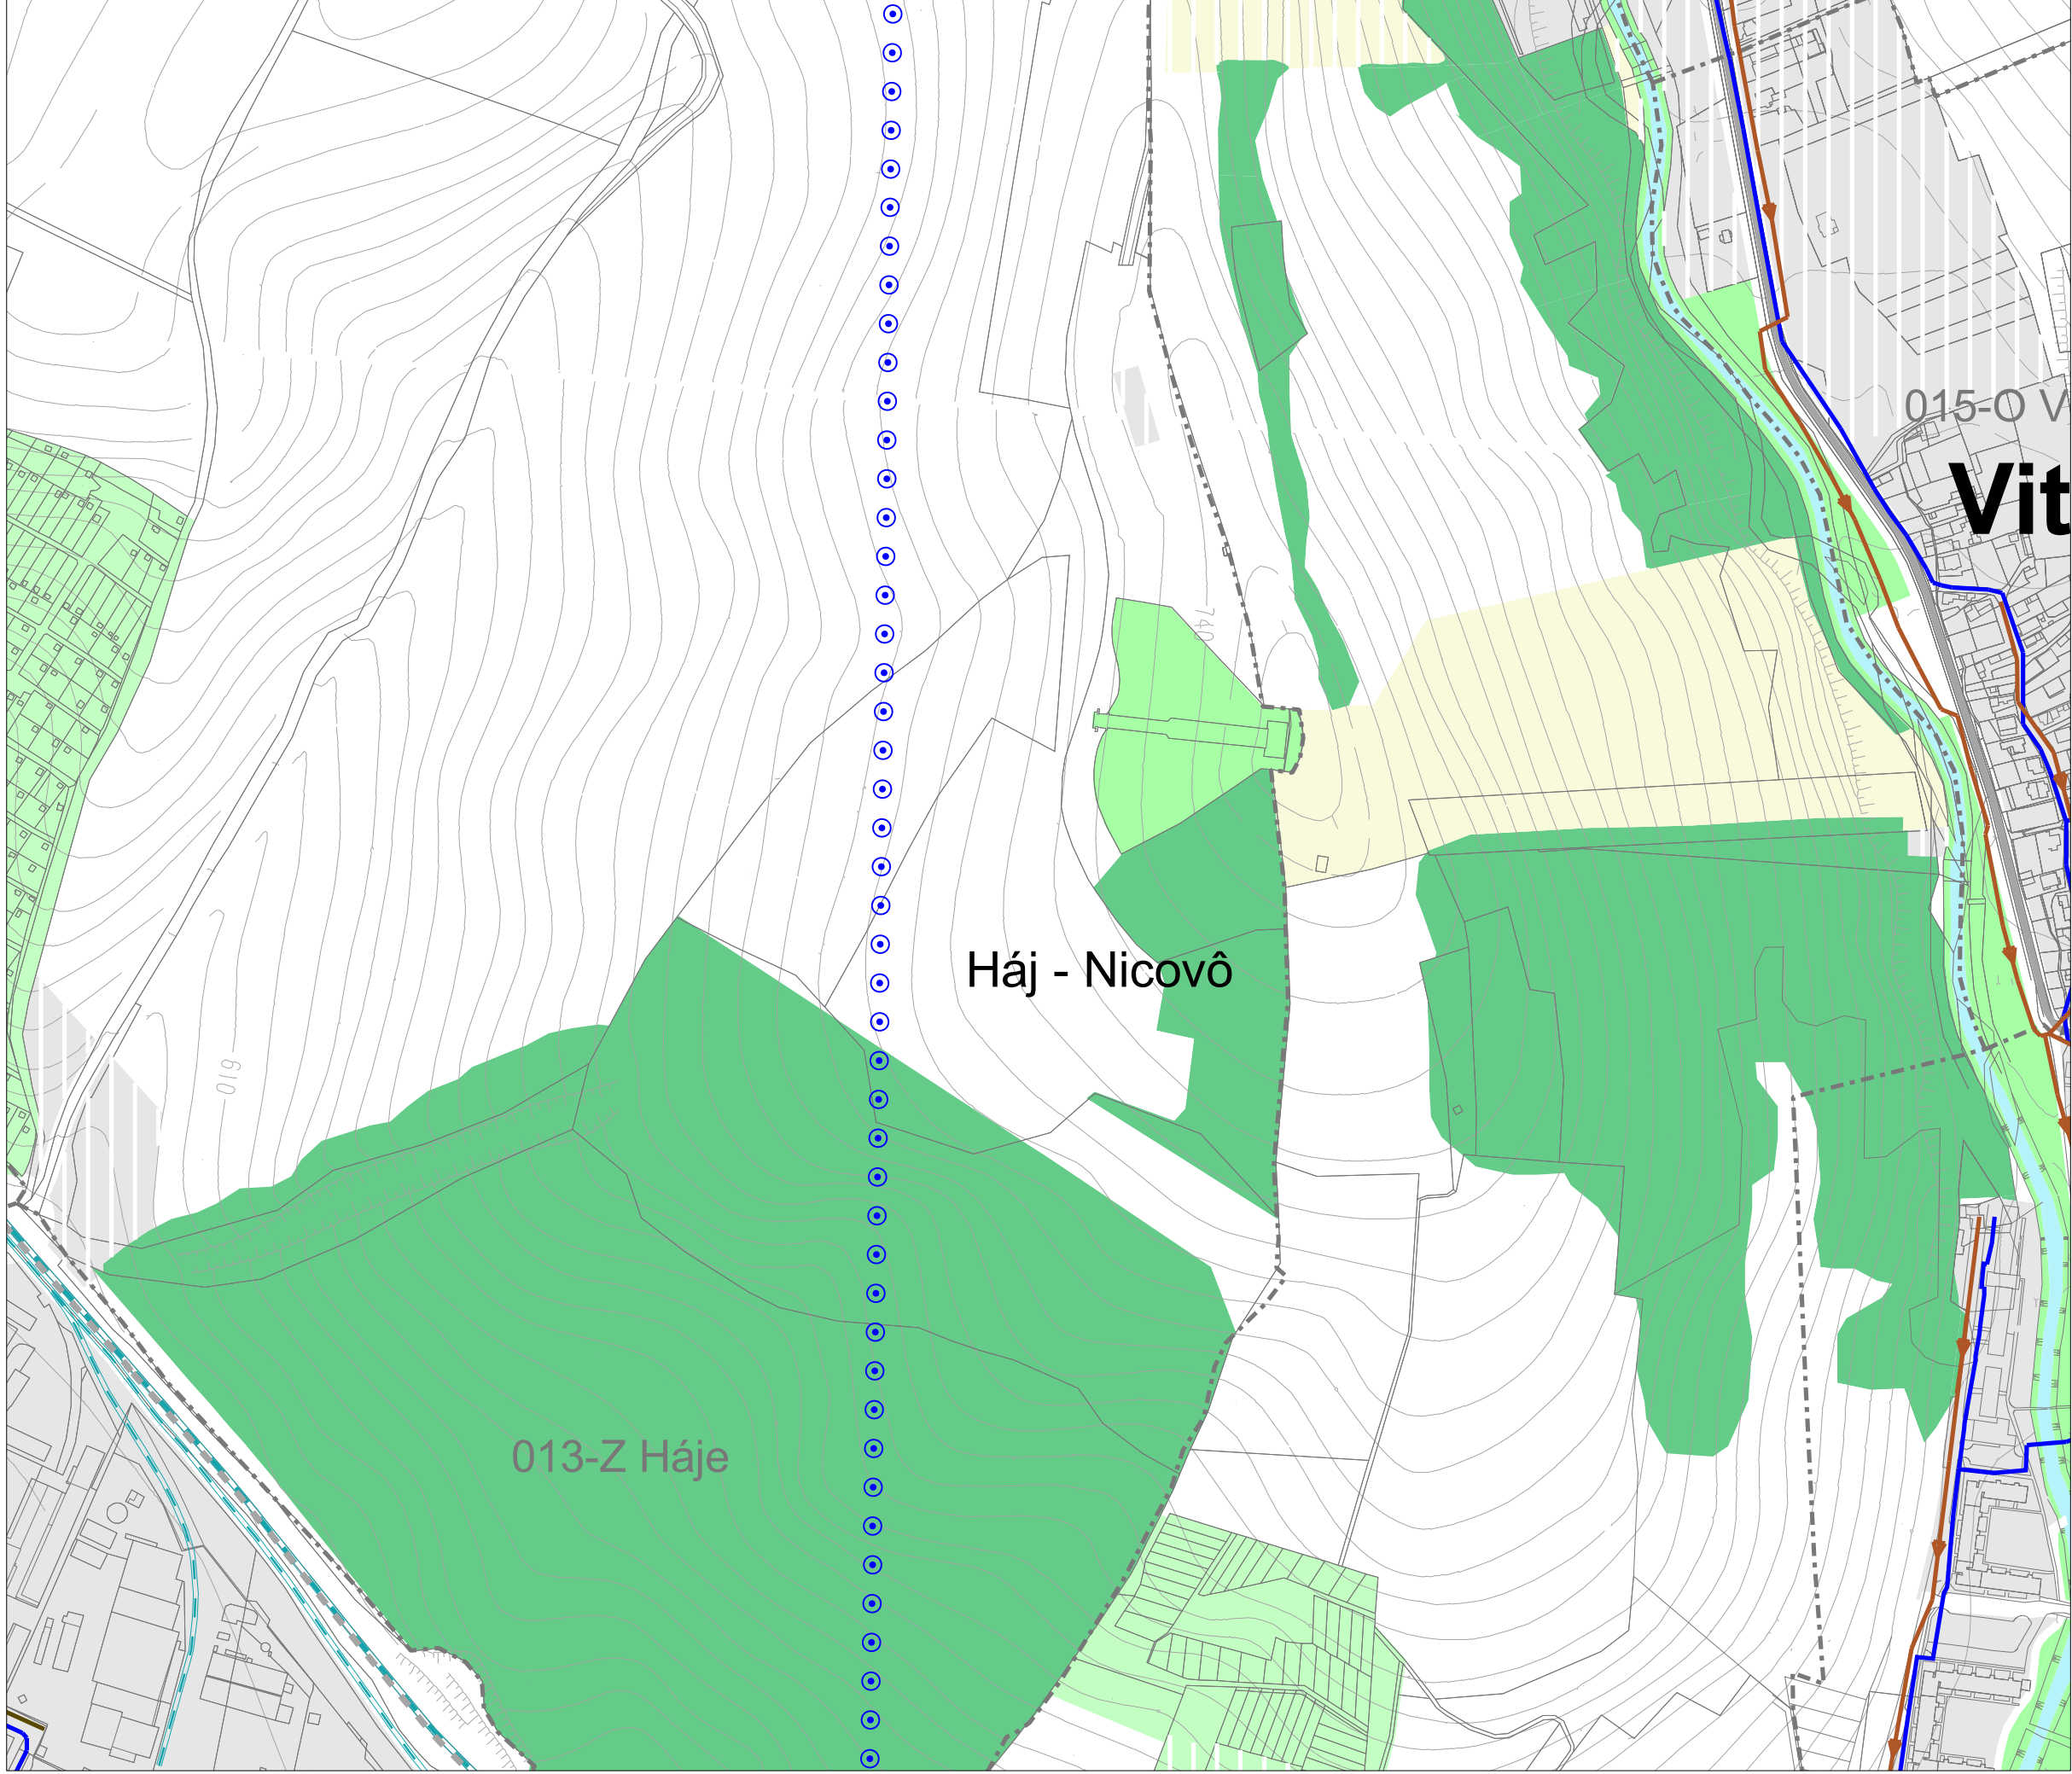



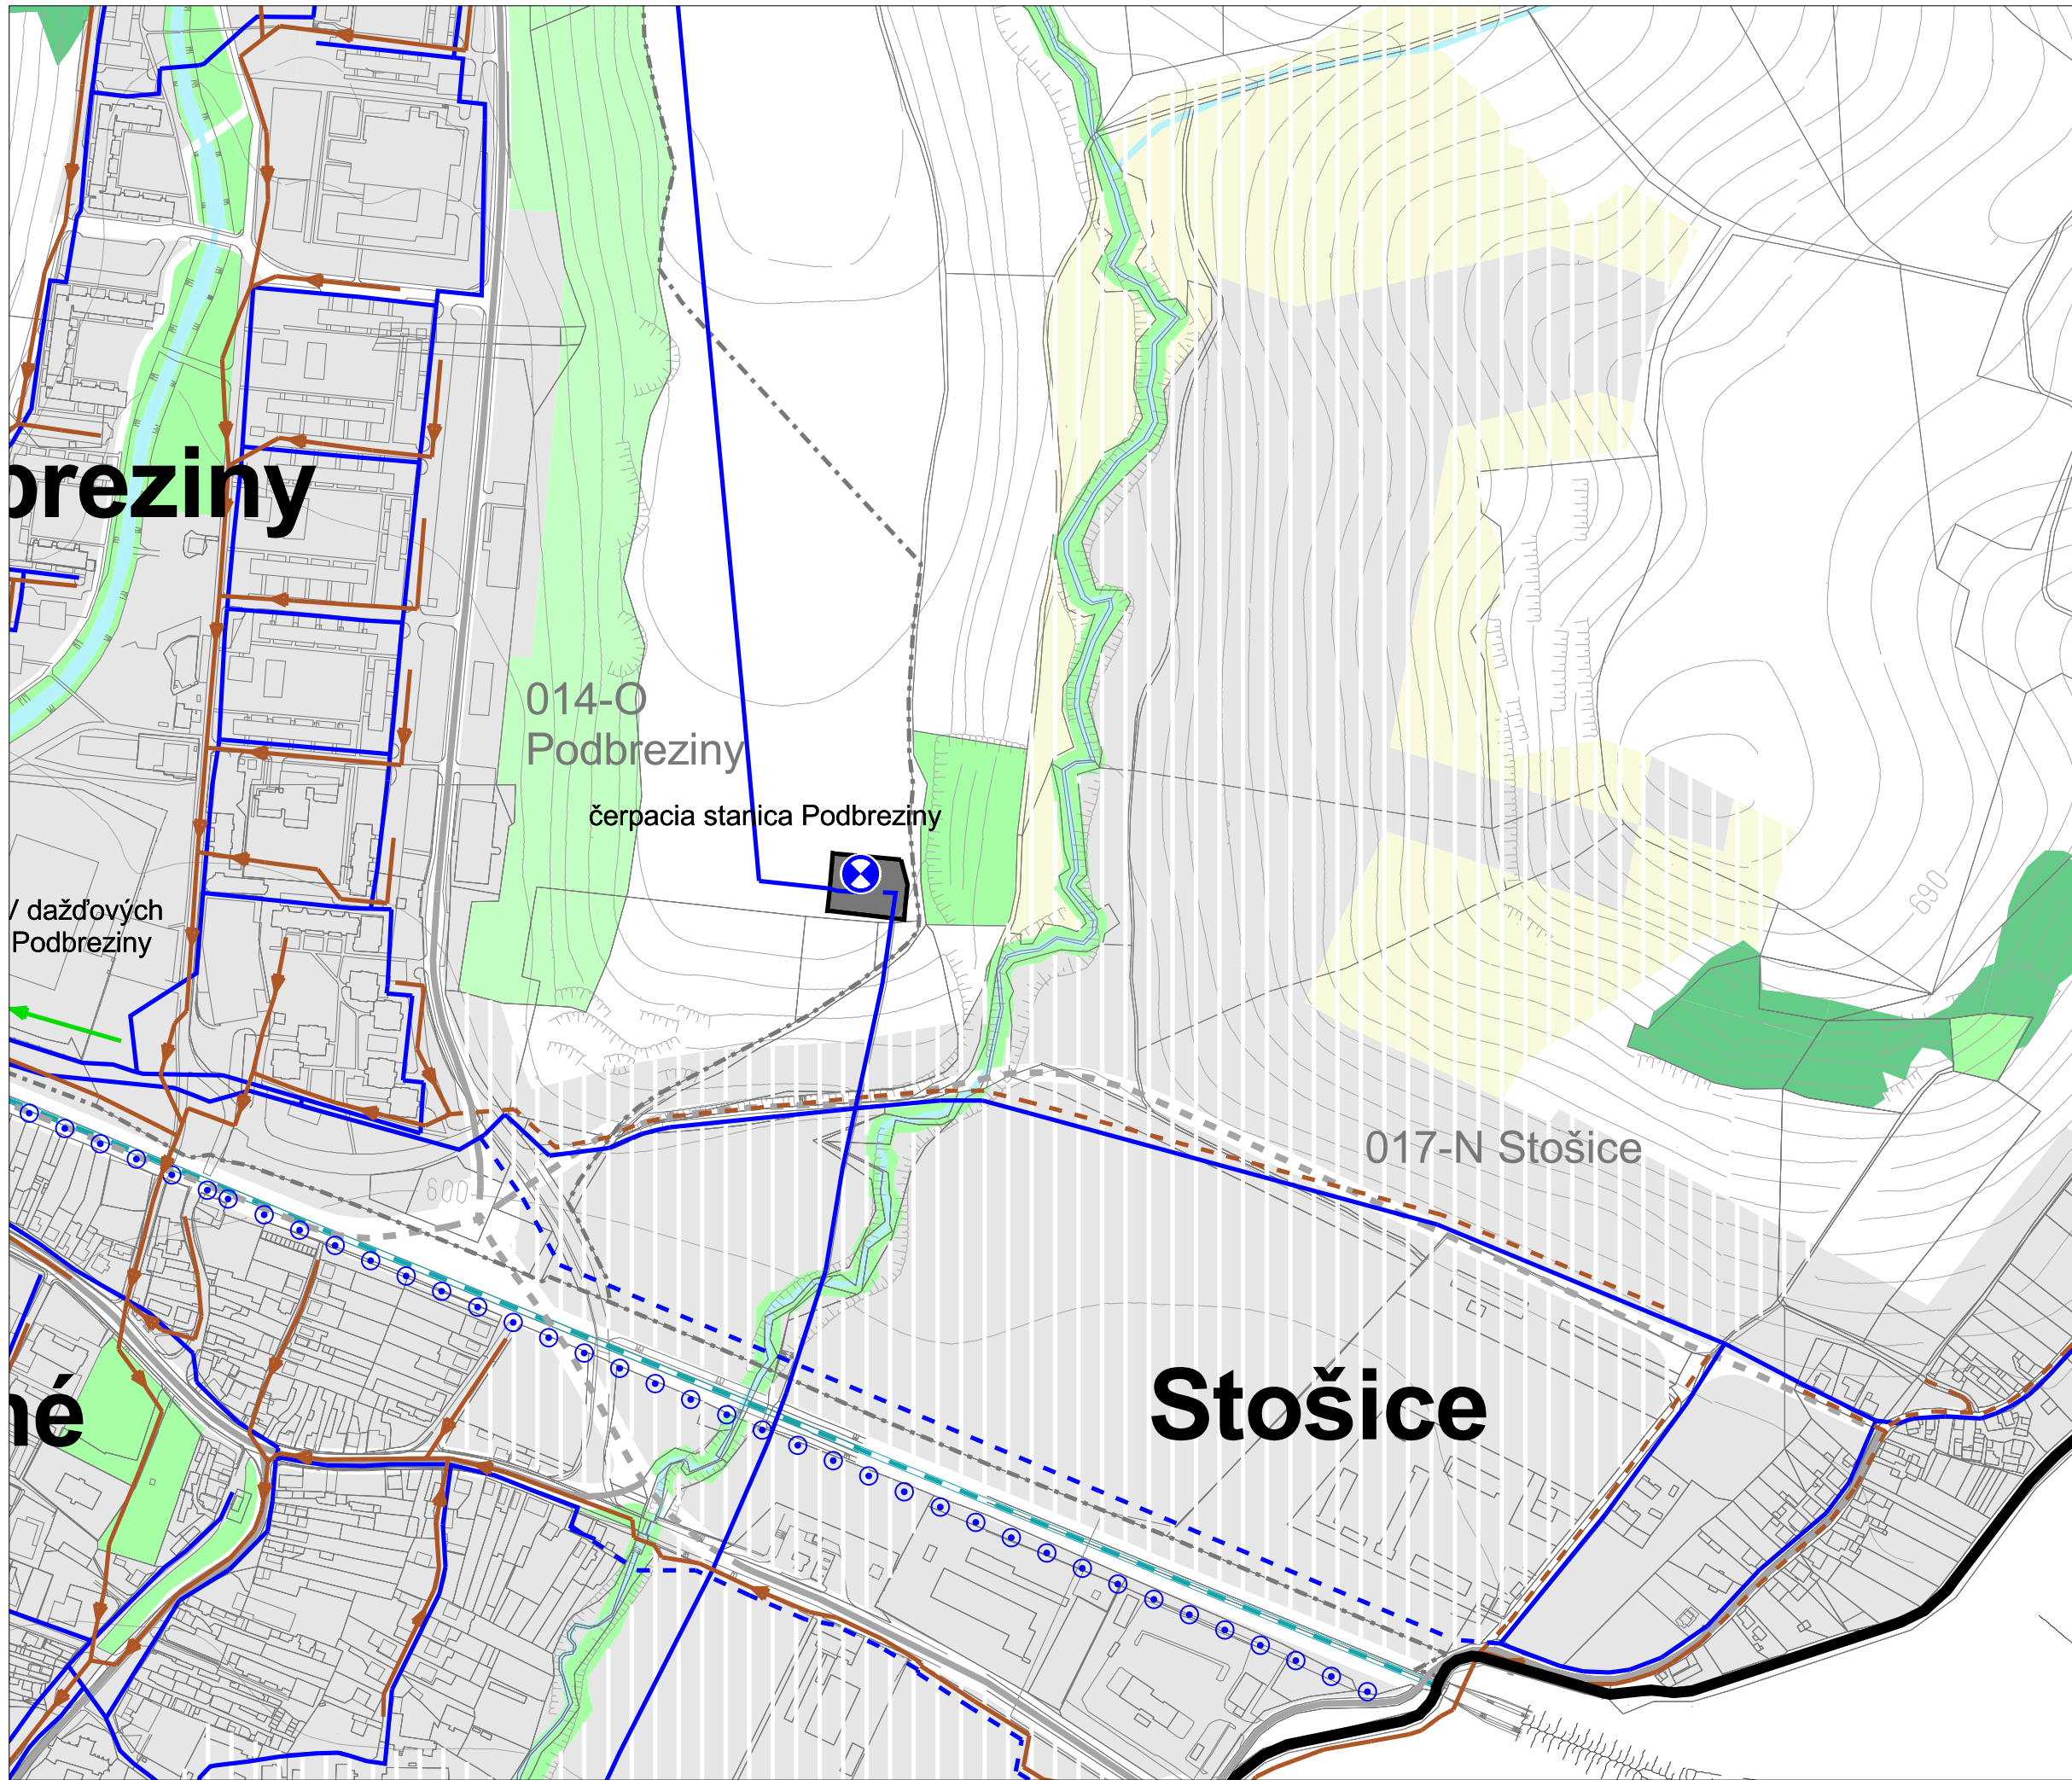



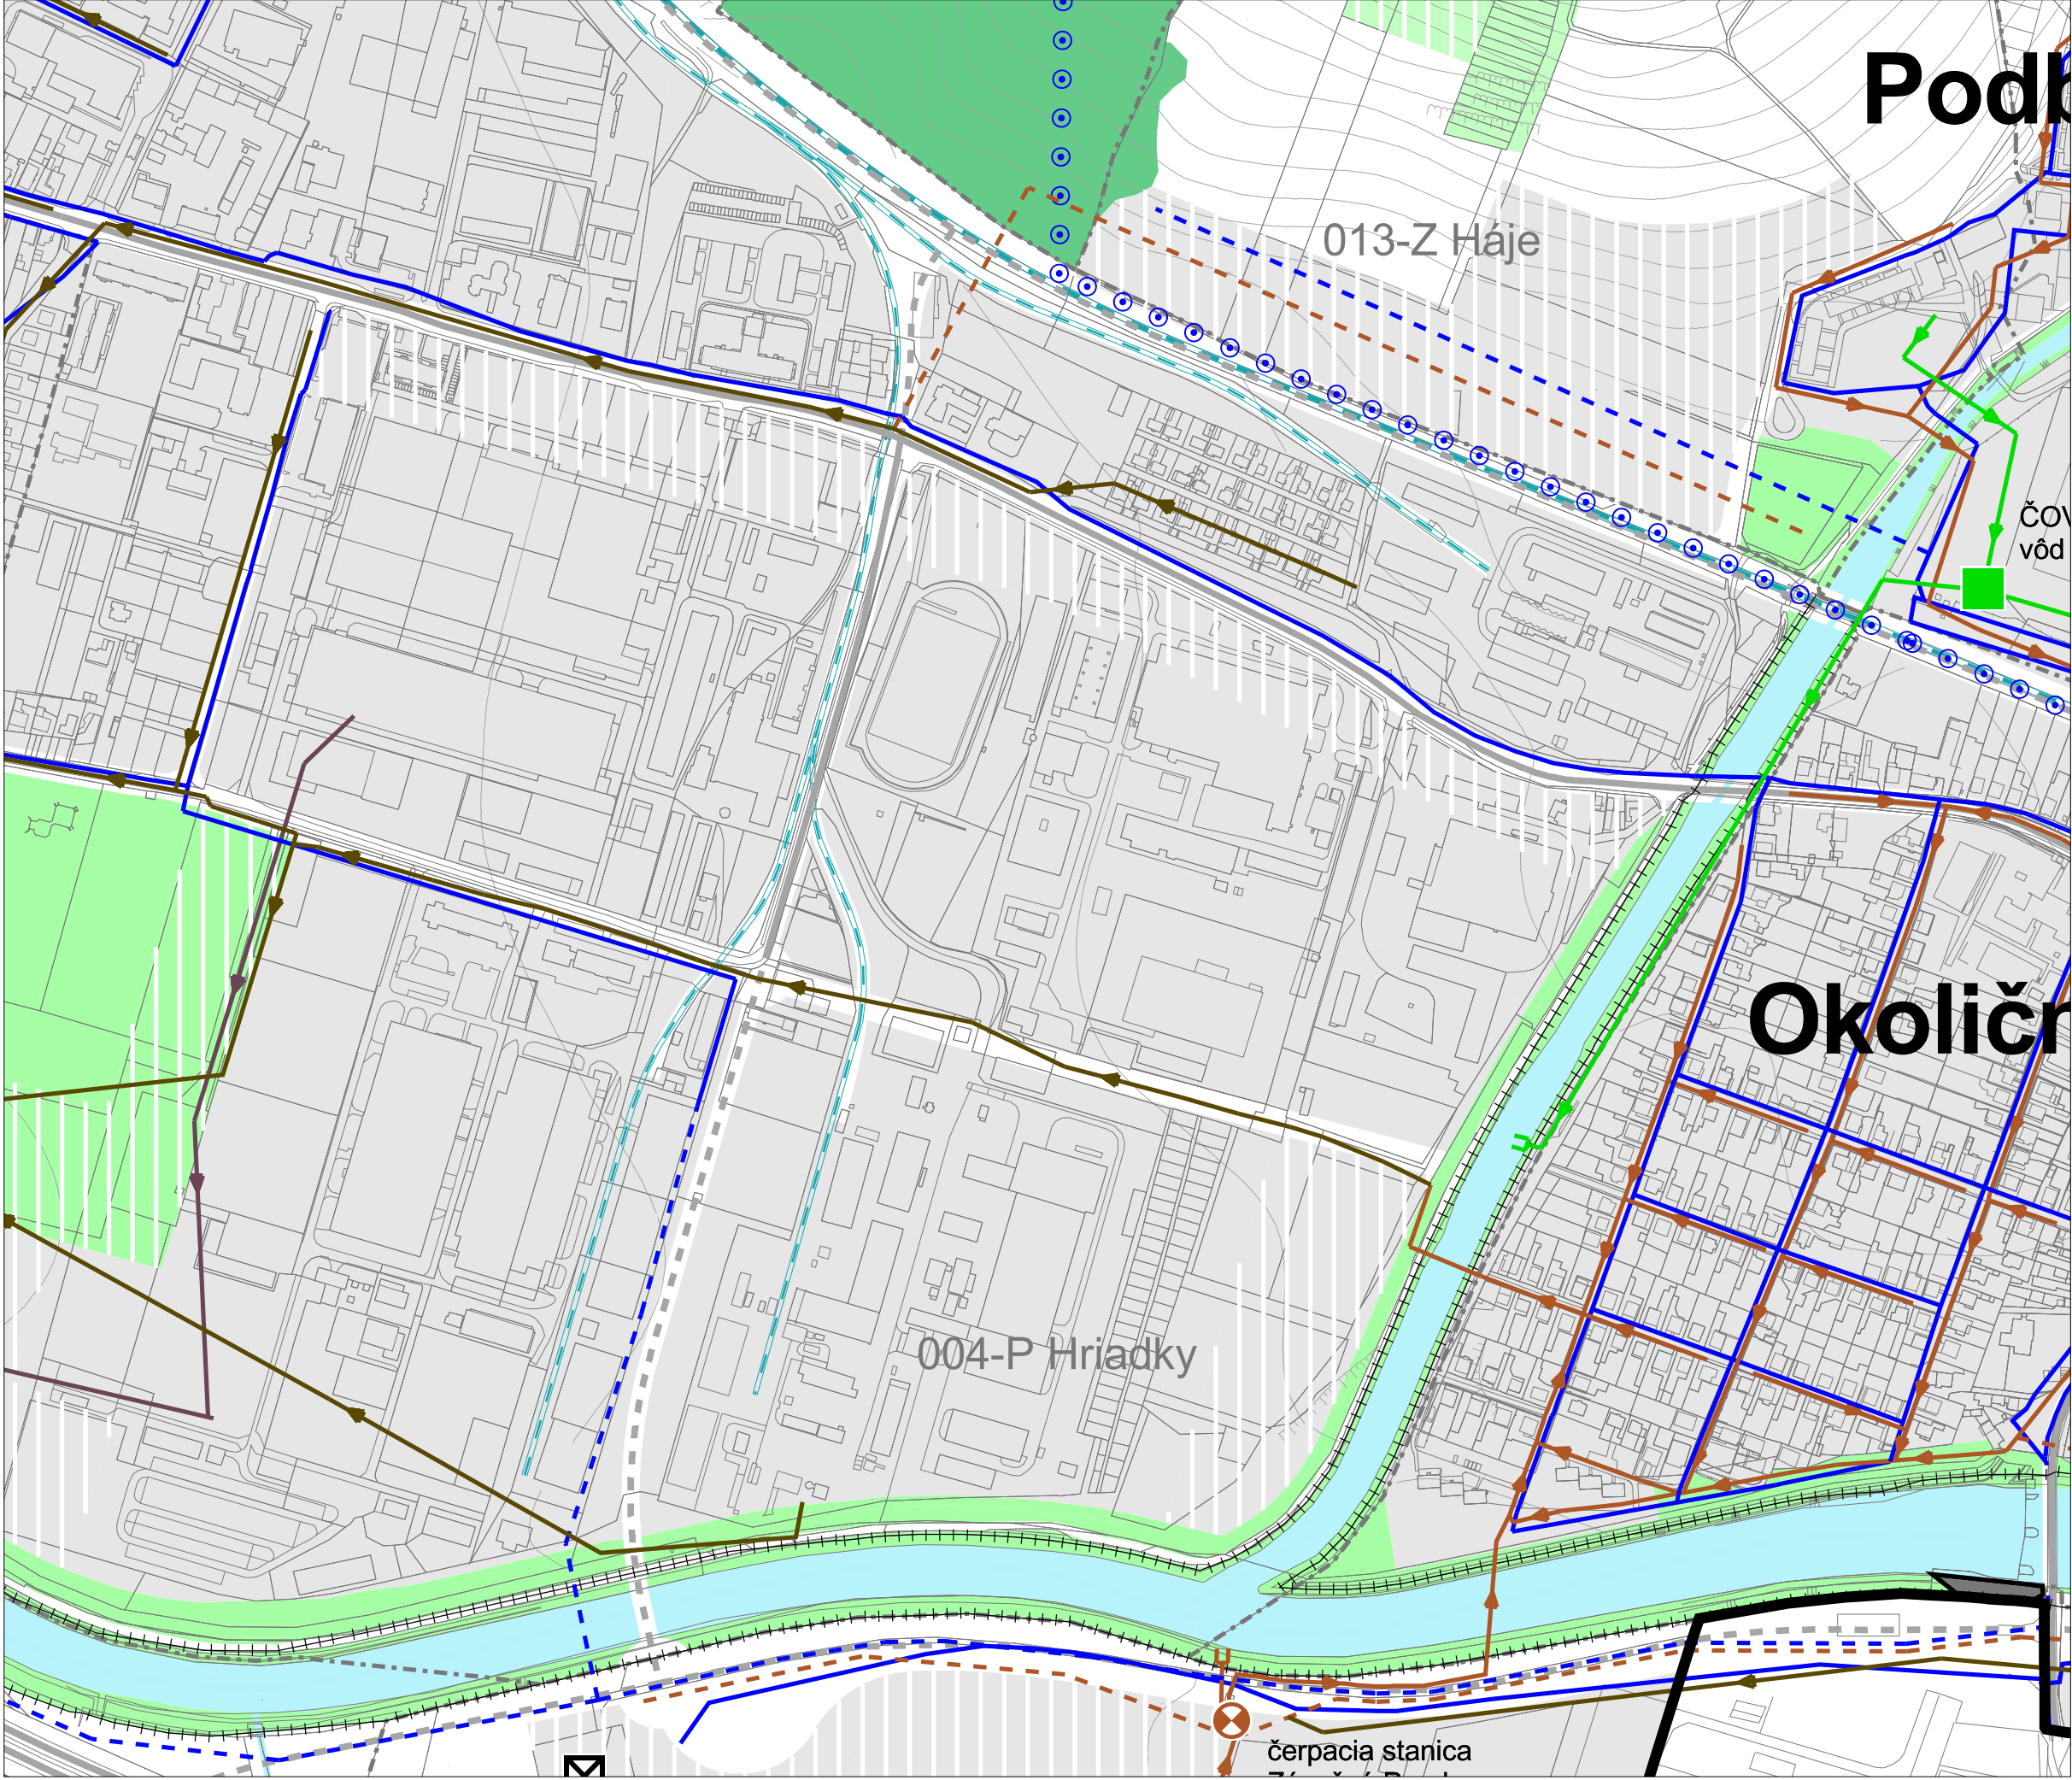



ZMENY A DOPLNKY č.5


Územný plán mesta Liptovský Mikuláš

04a Verejné technické vybavenie


- vodné hospodárstvo


M 1:5 000


sekcia: J

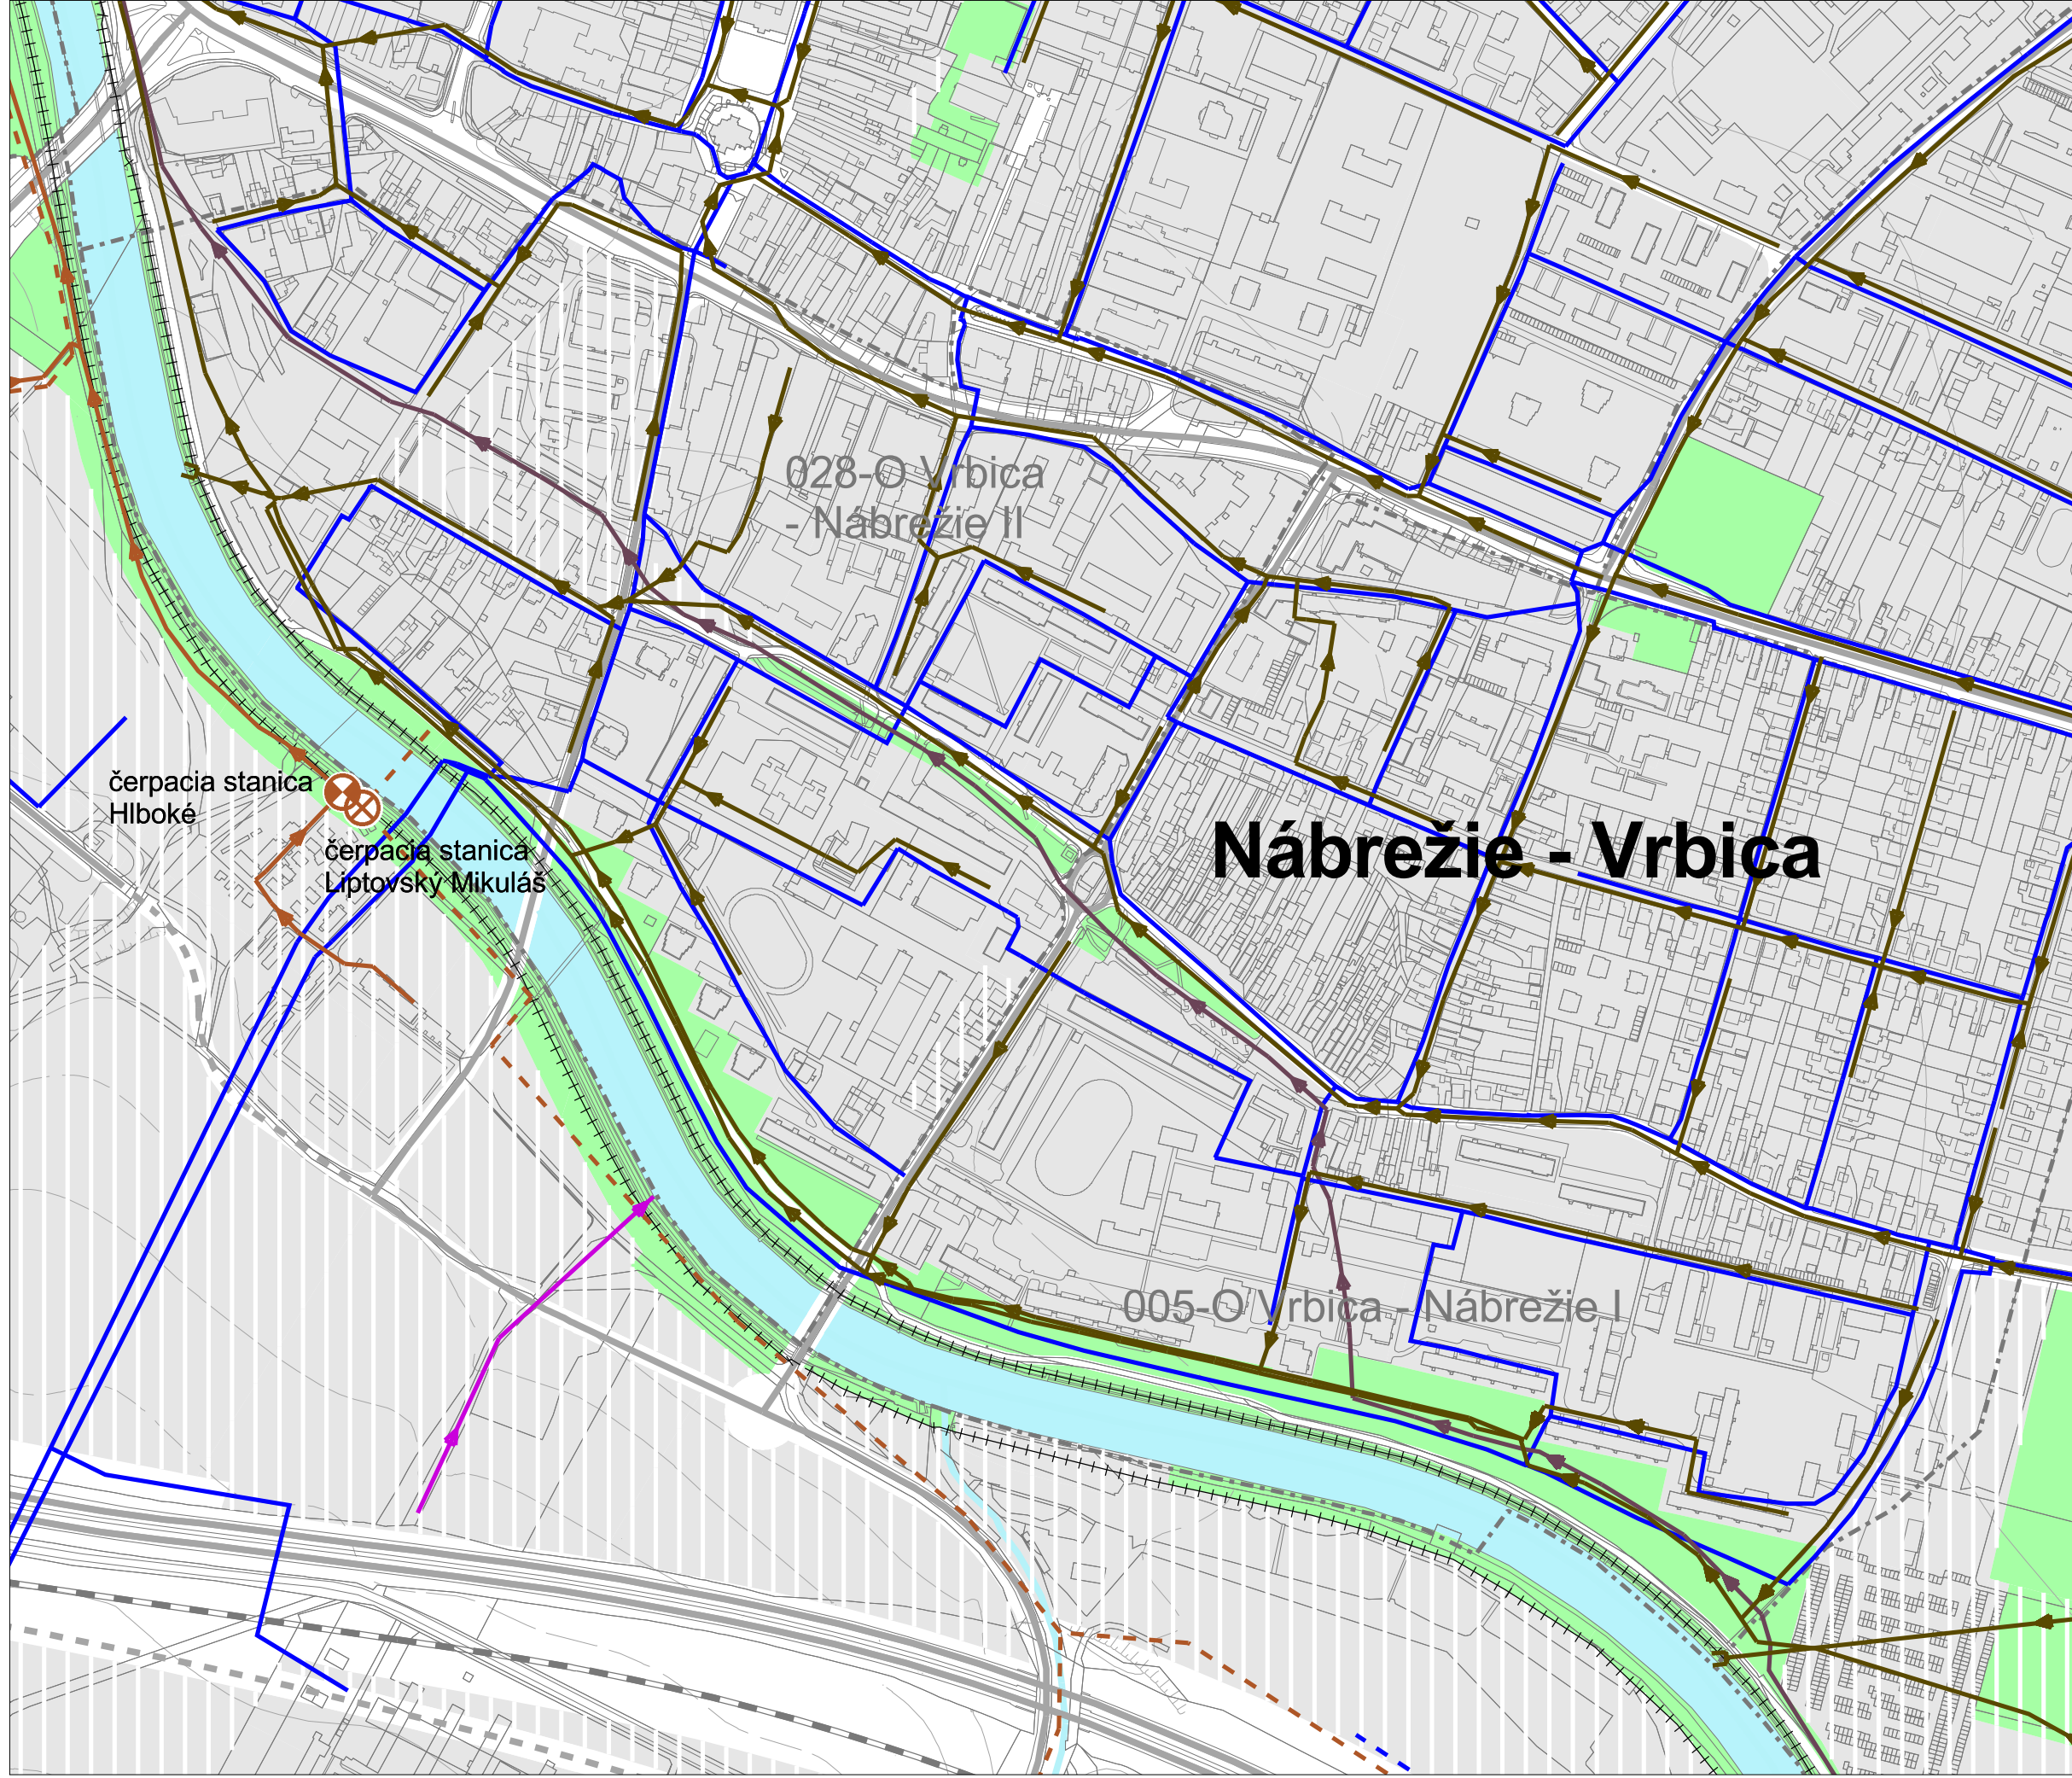




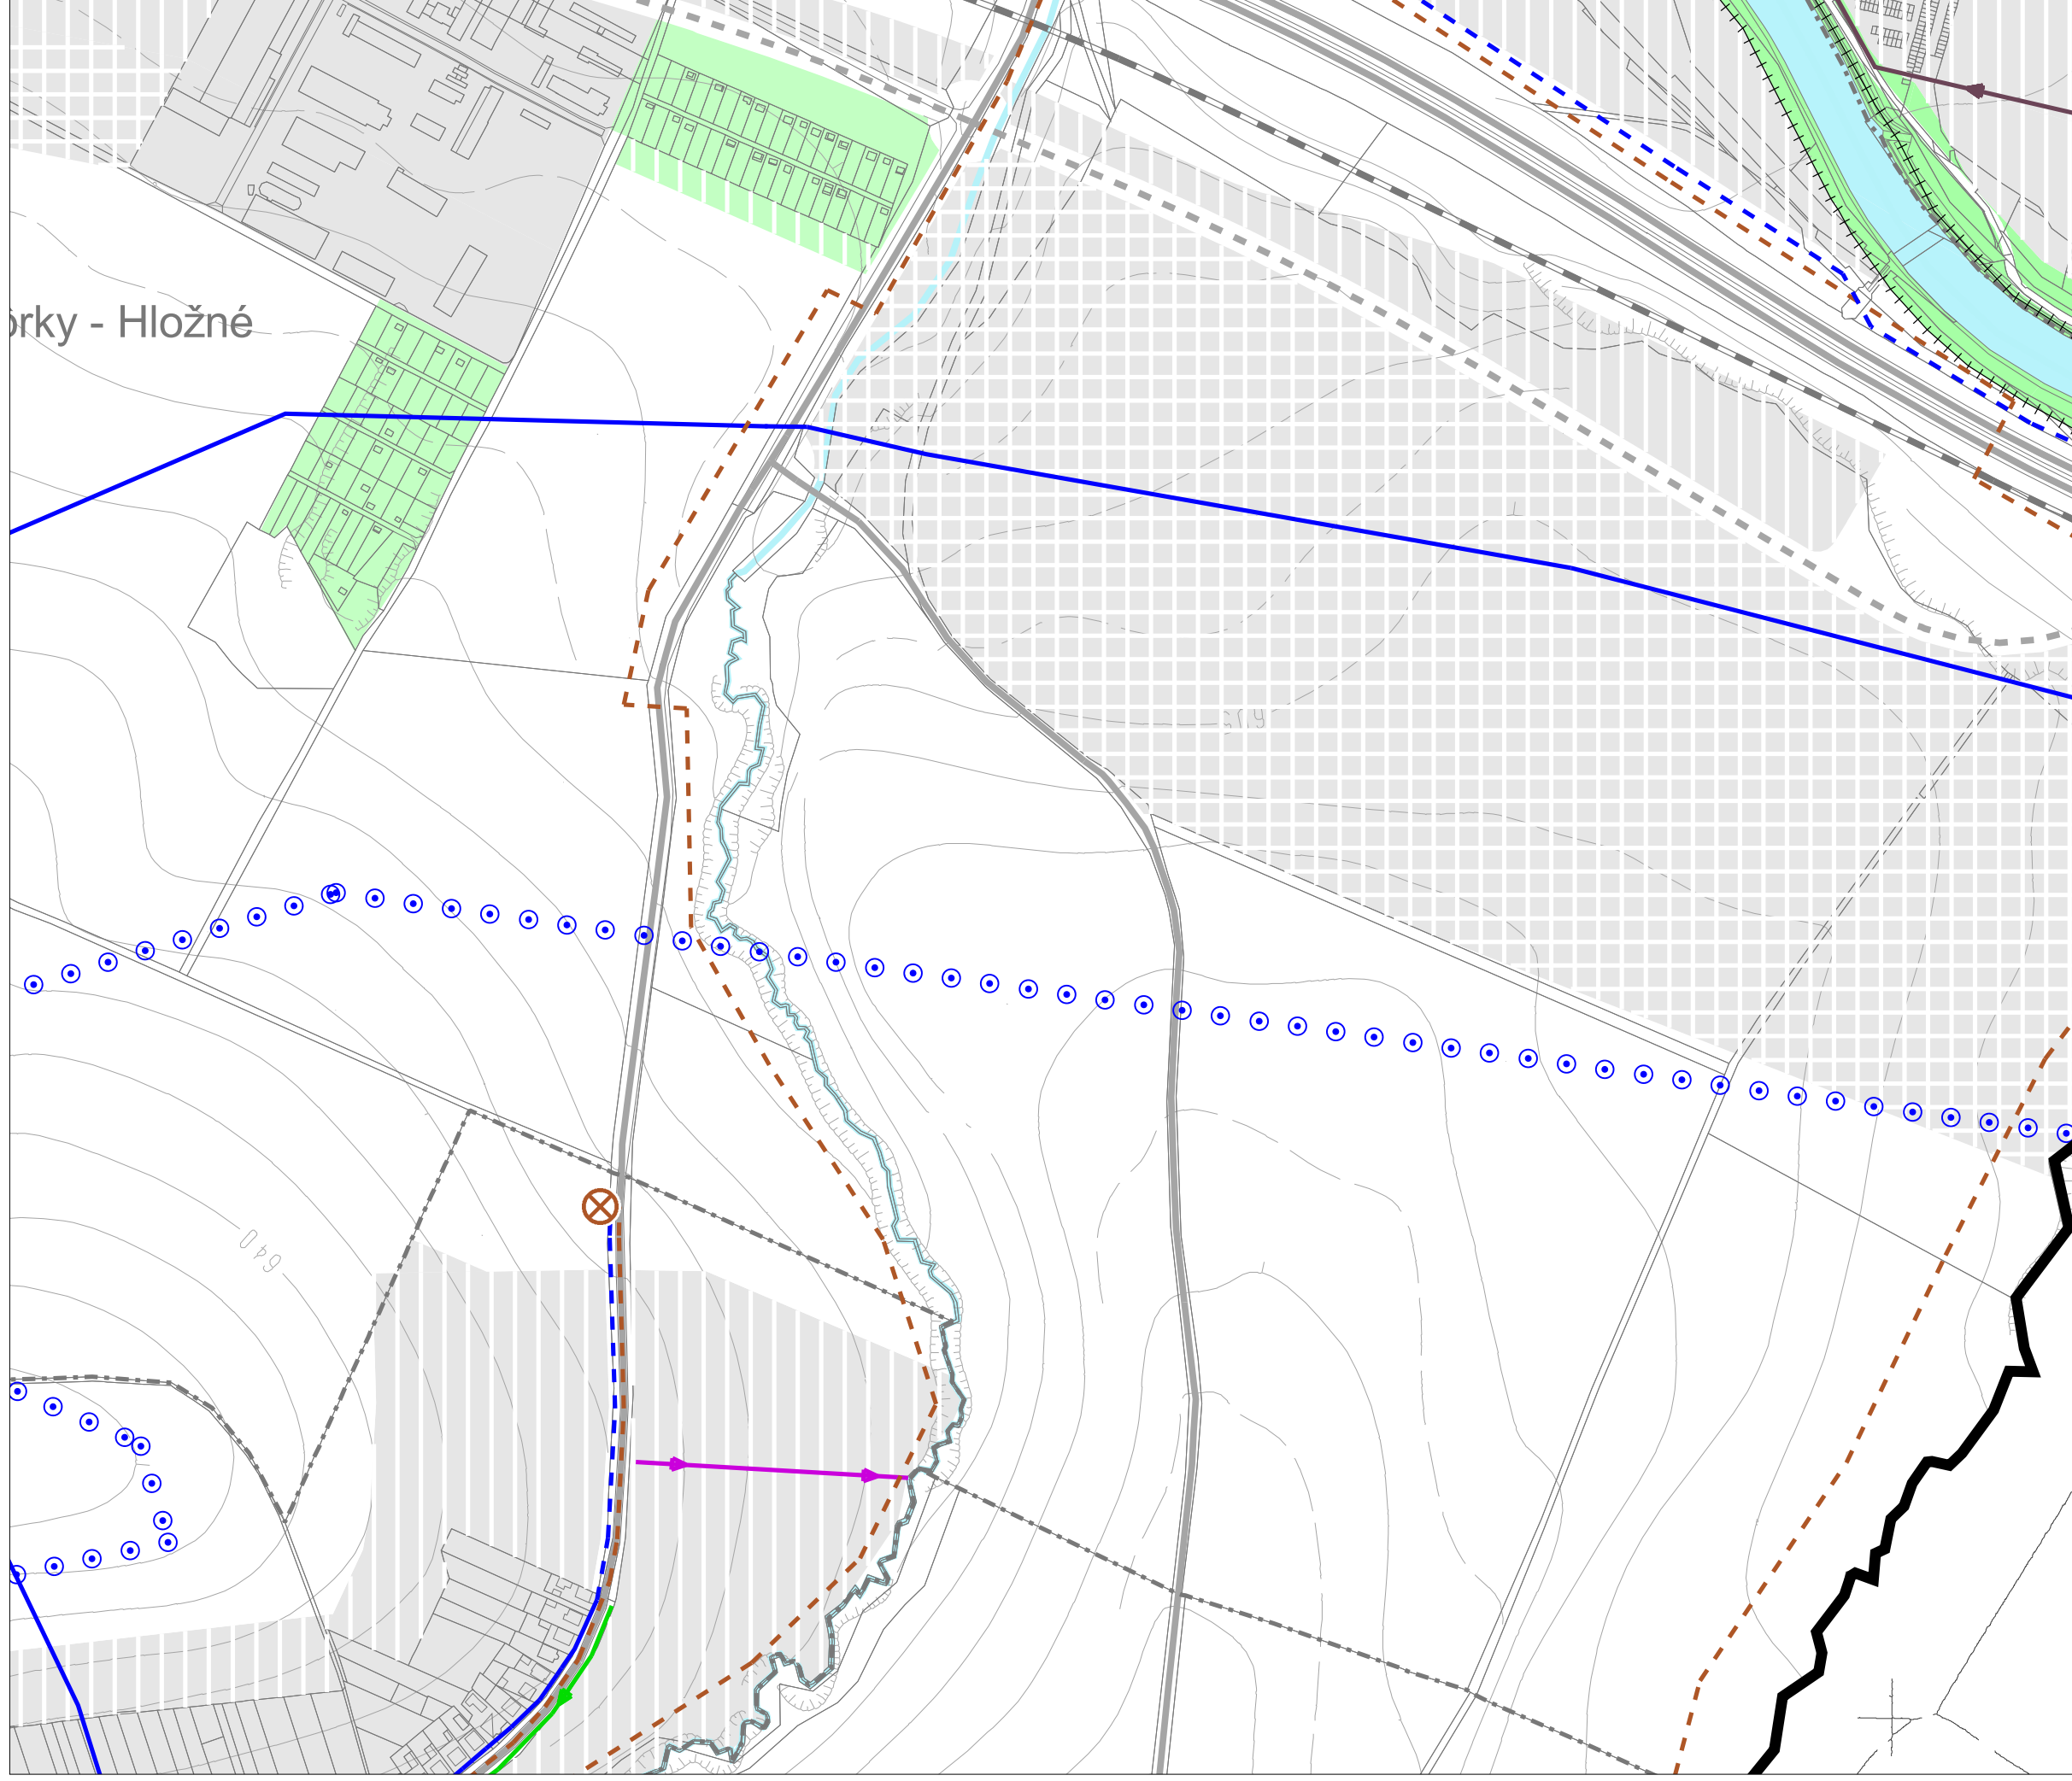

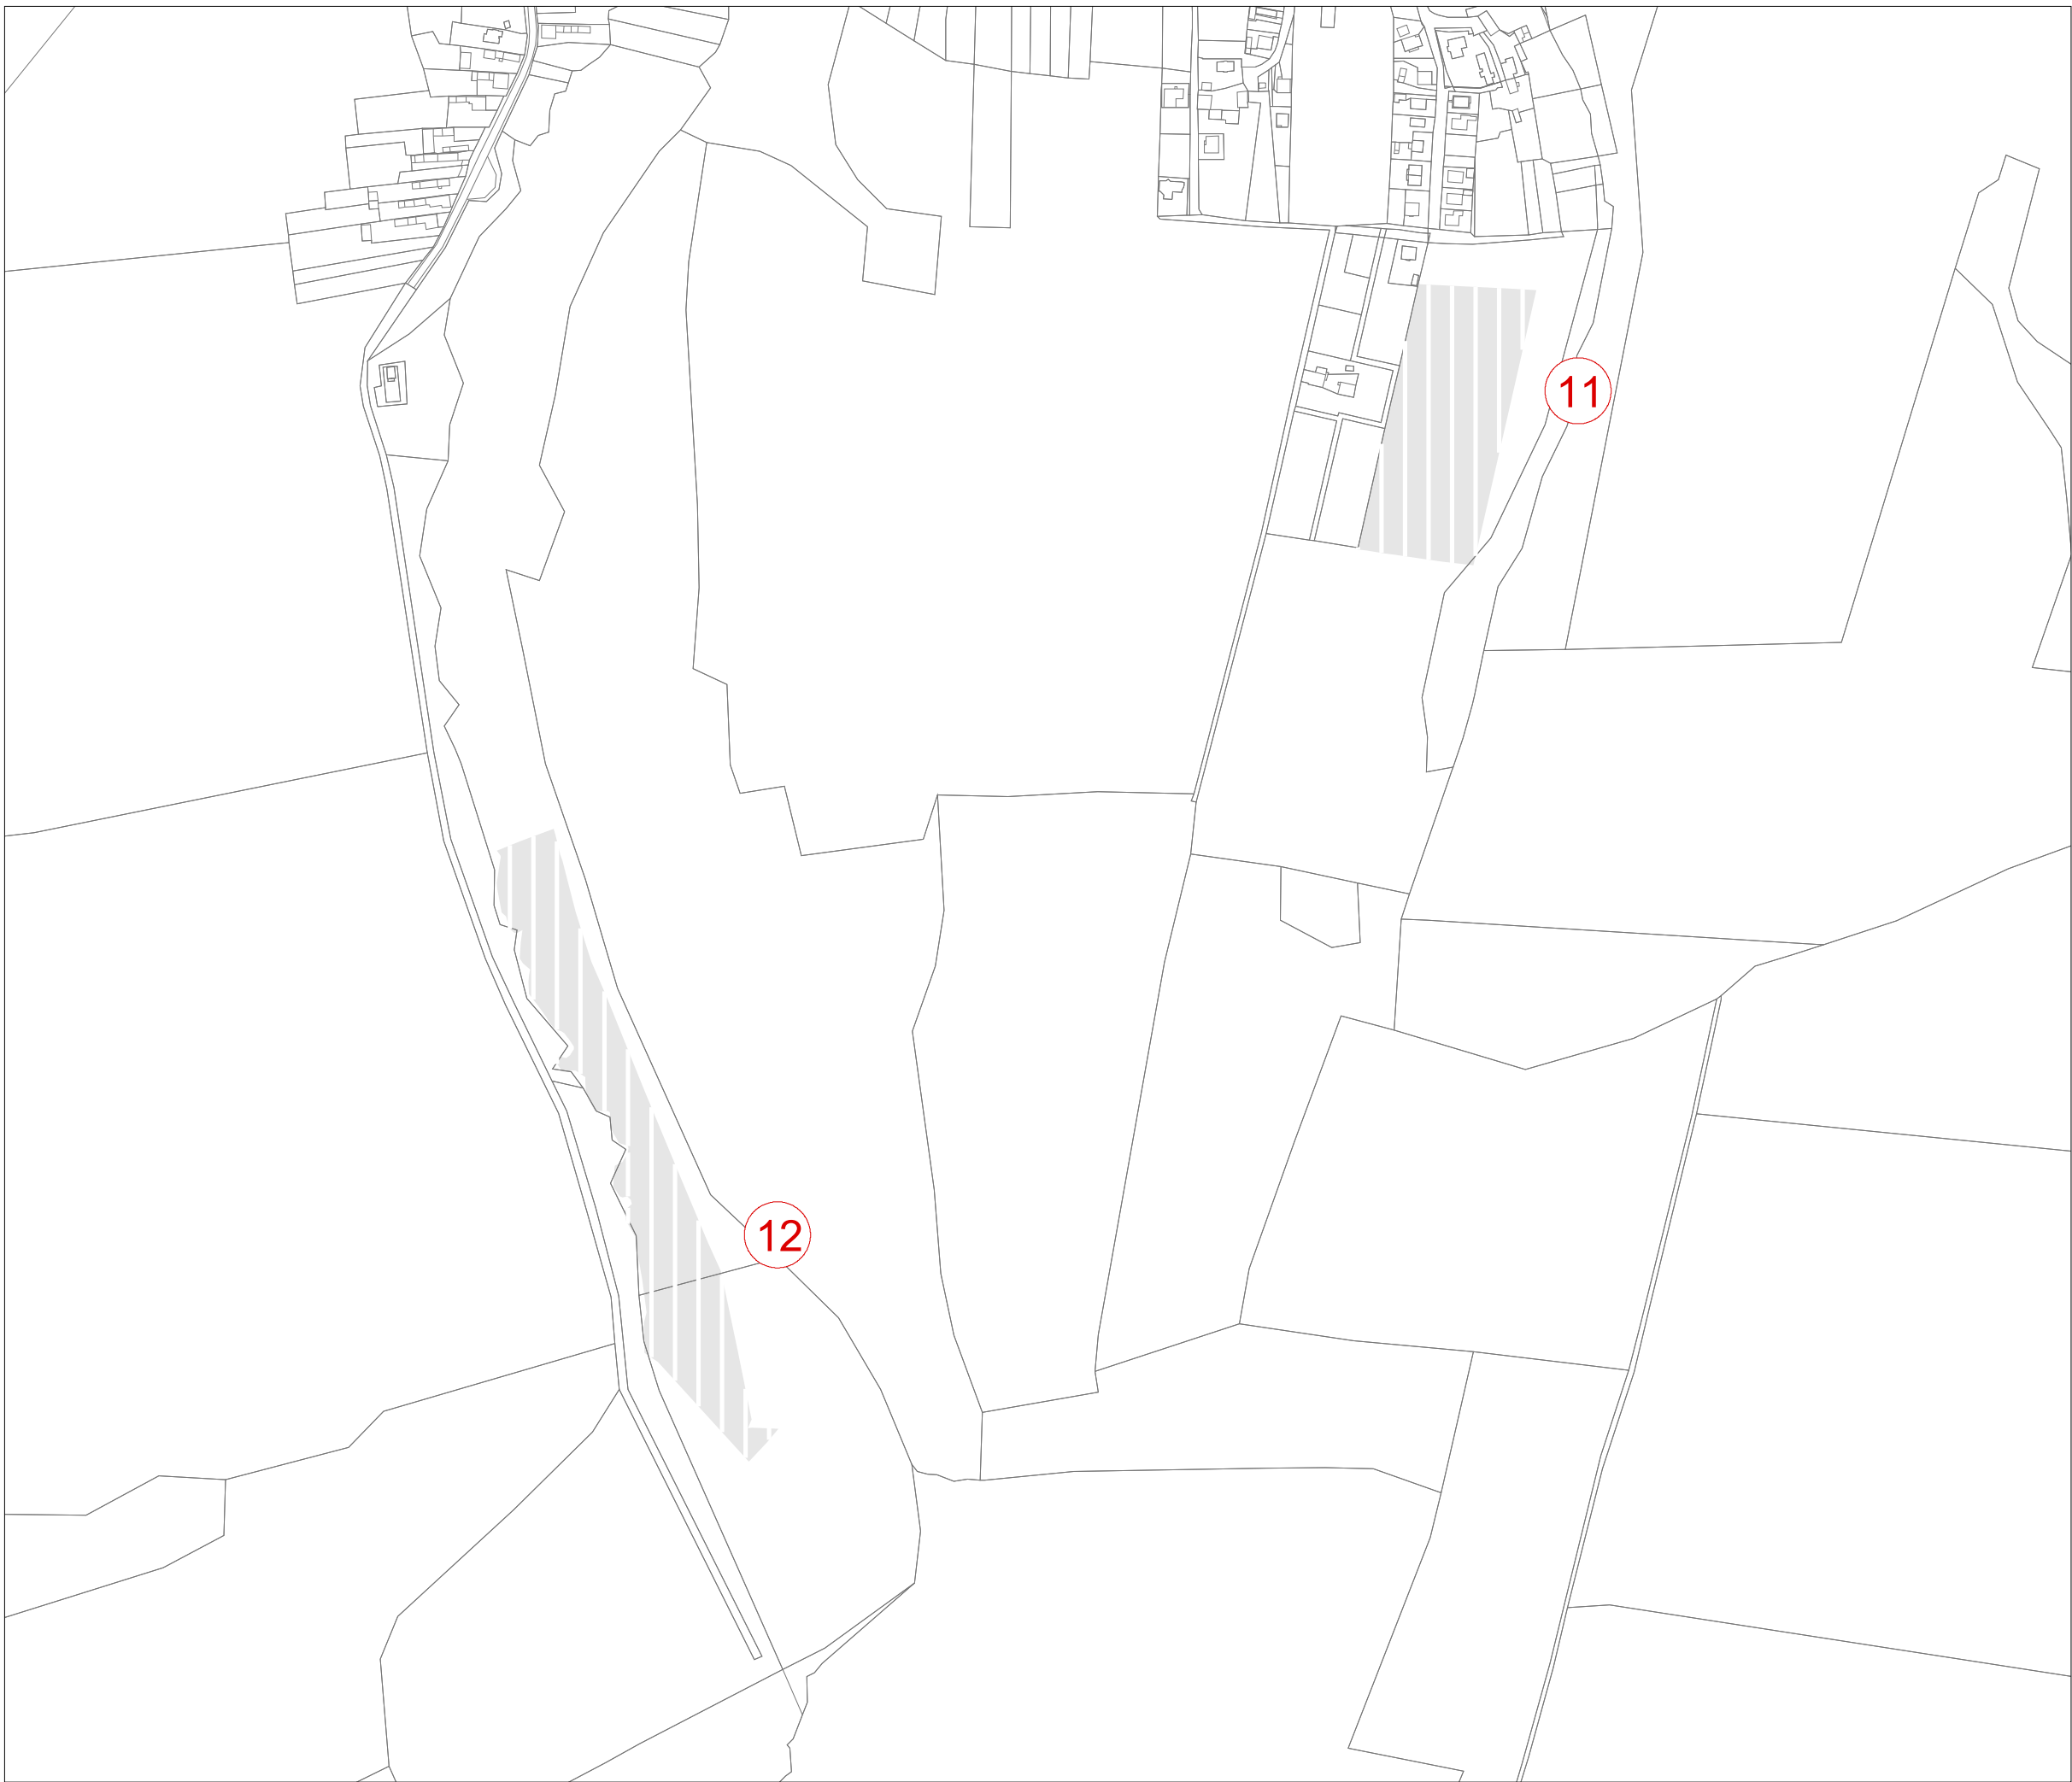

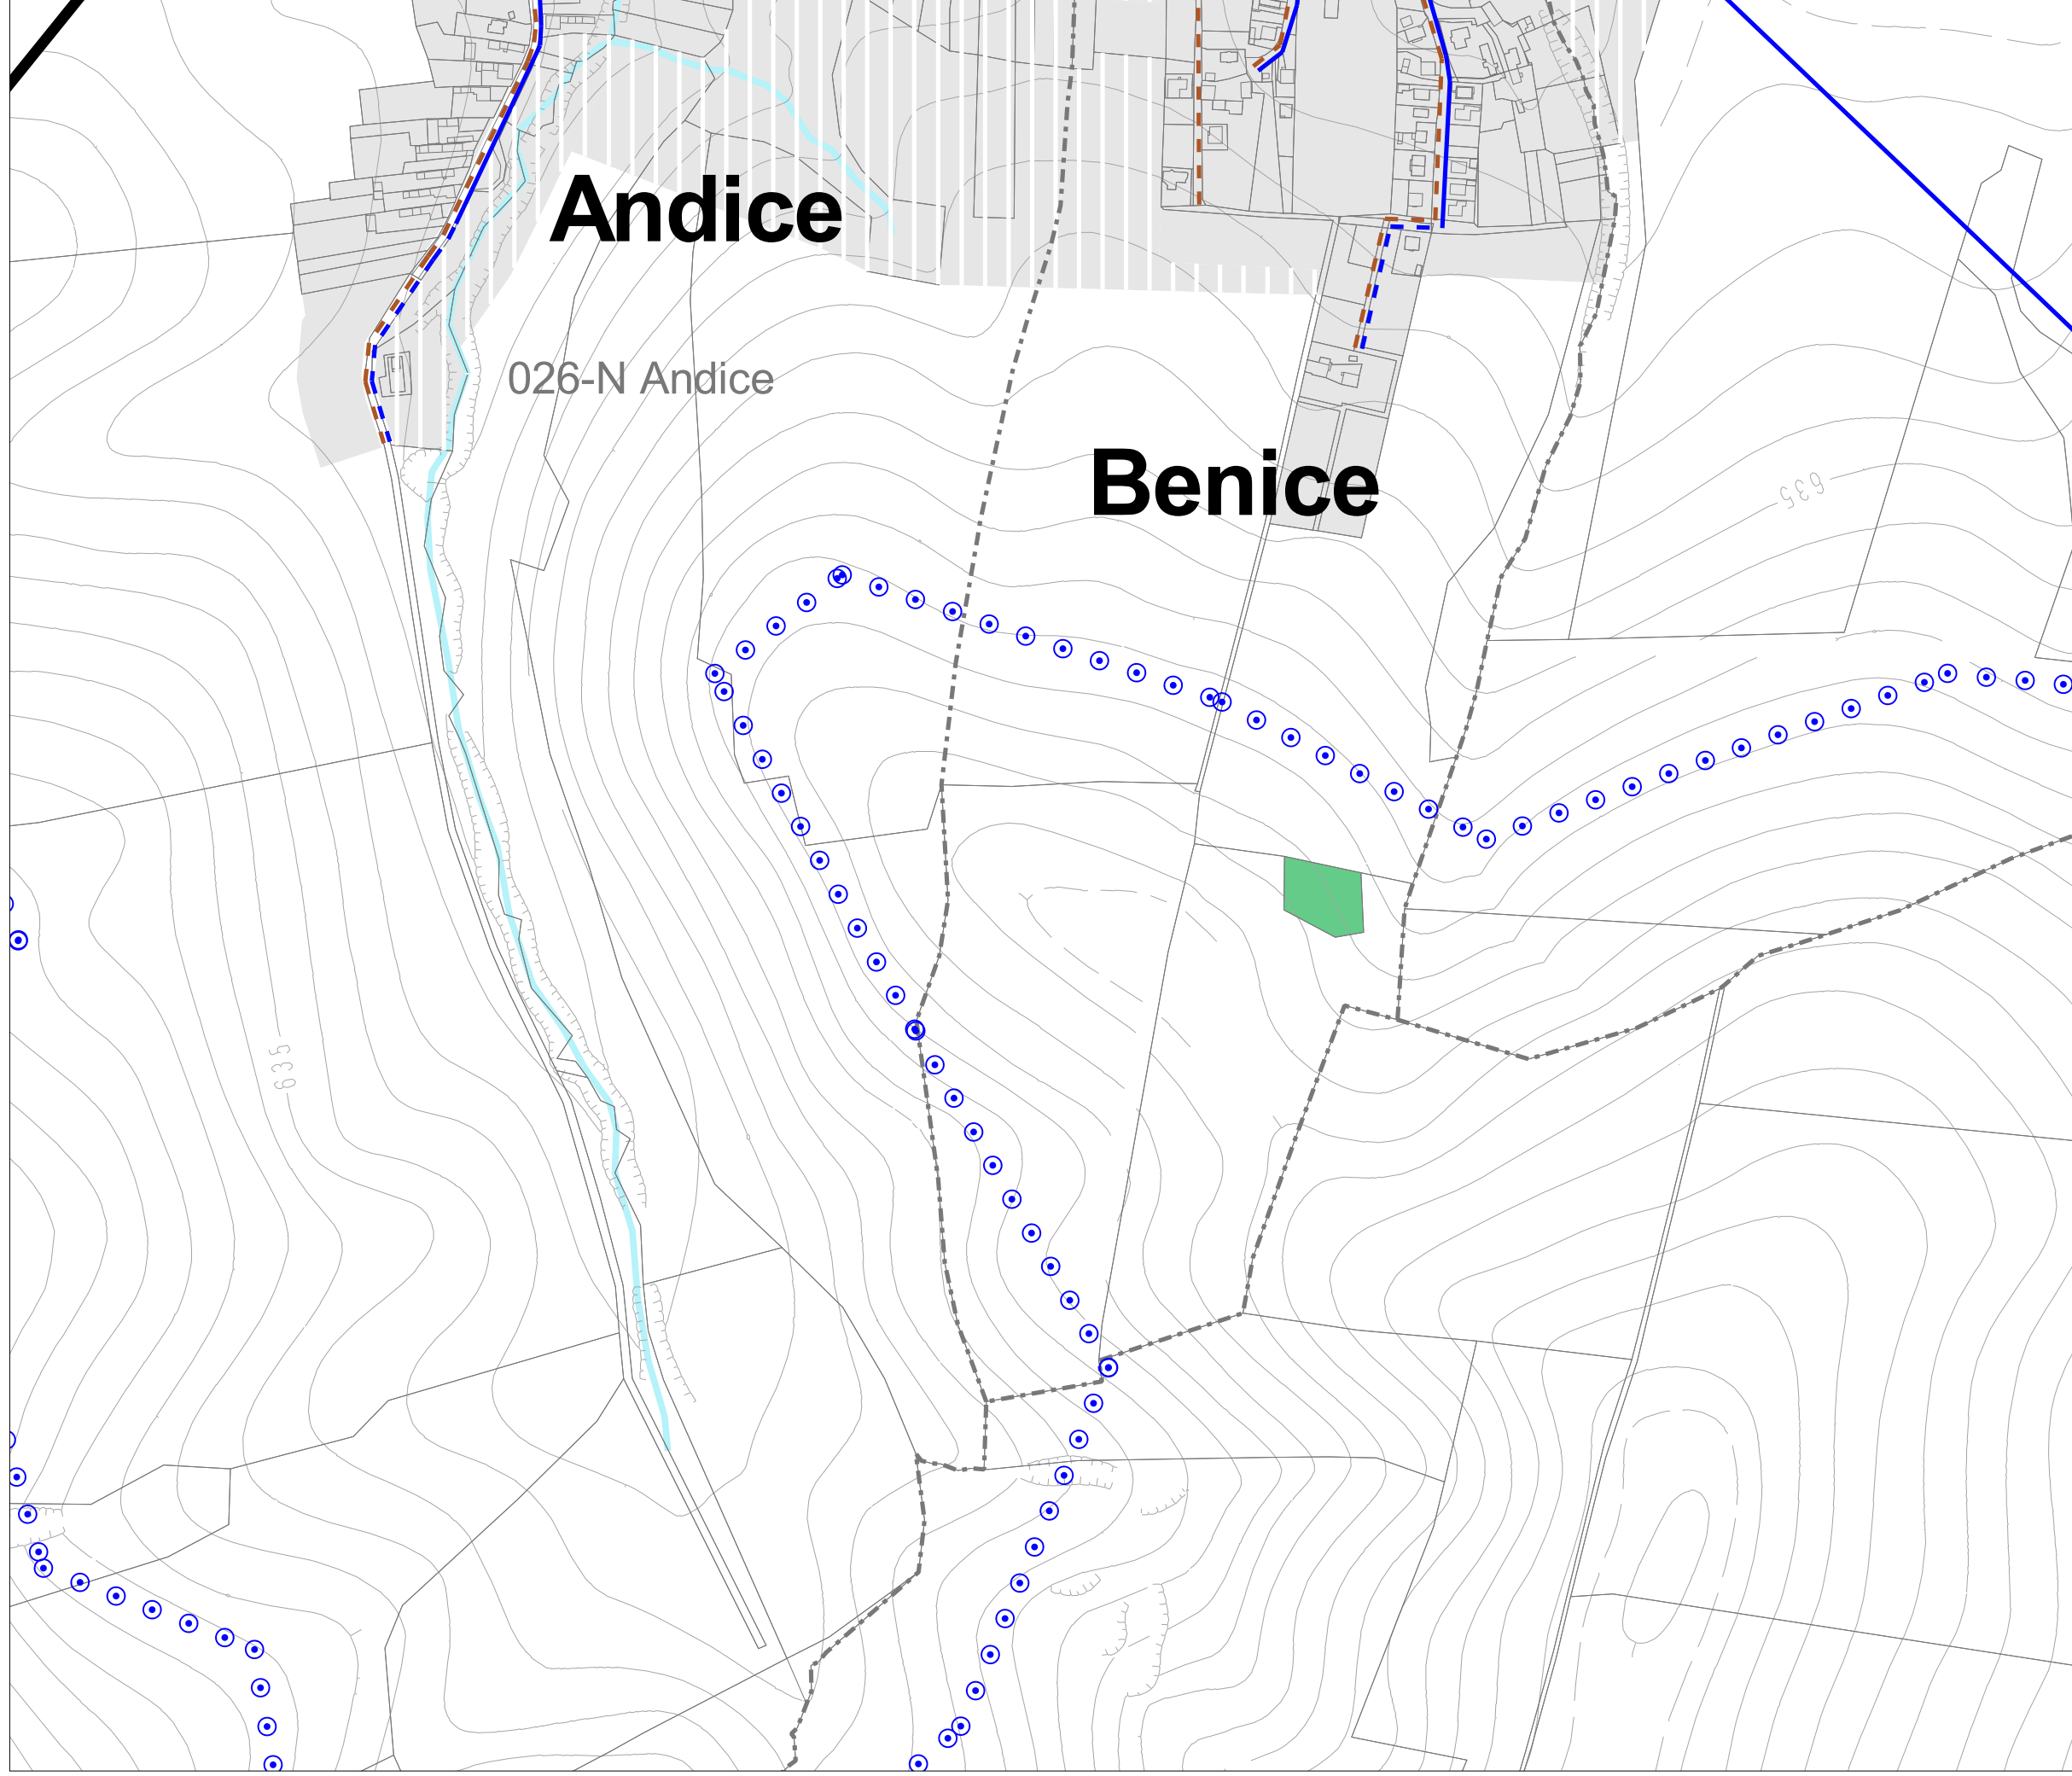


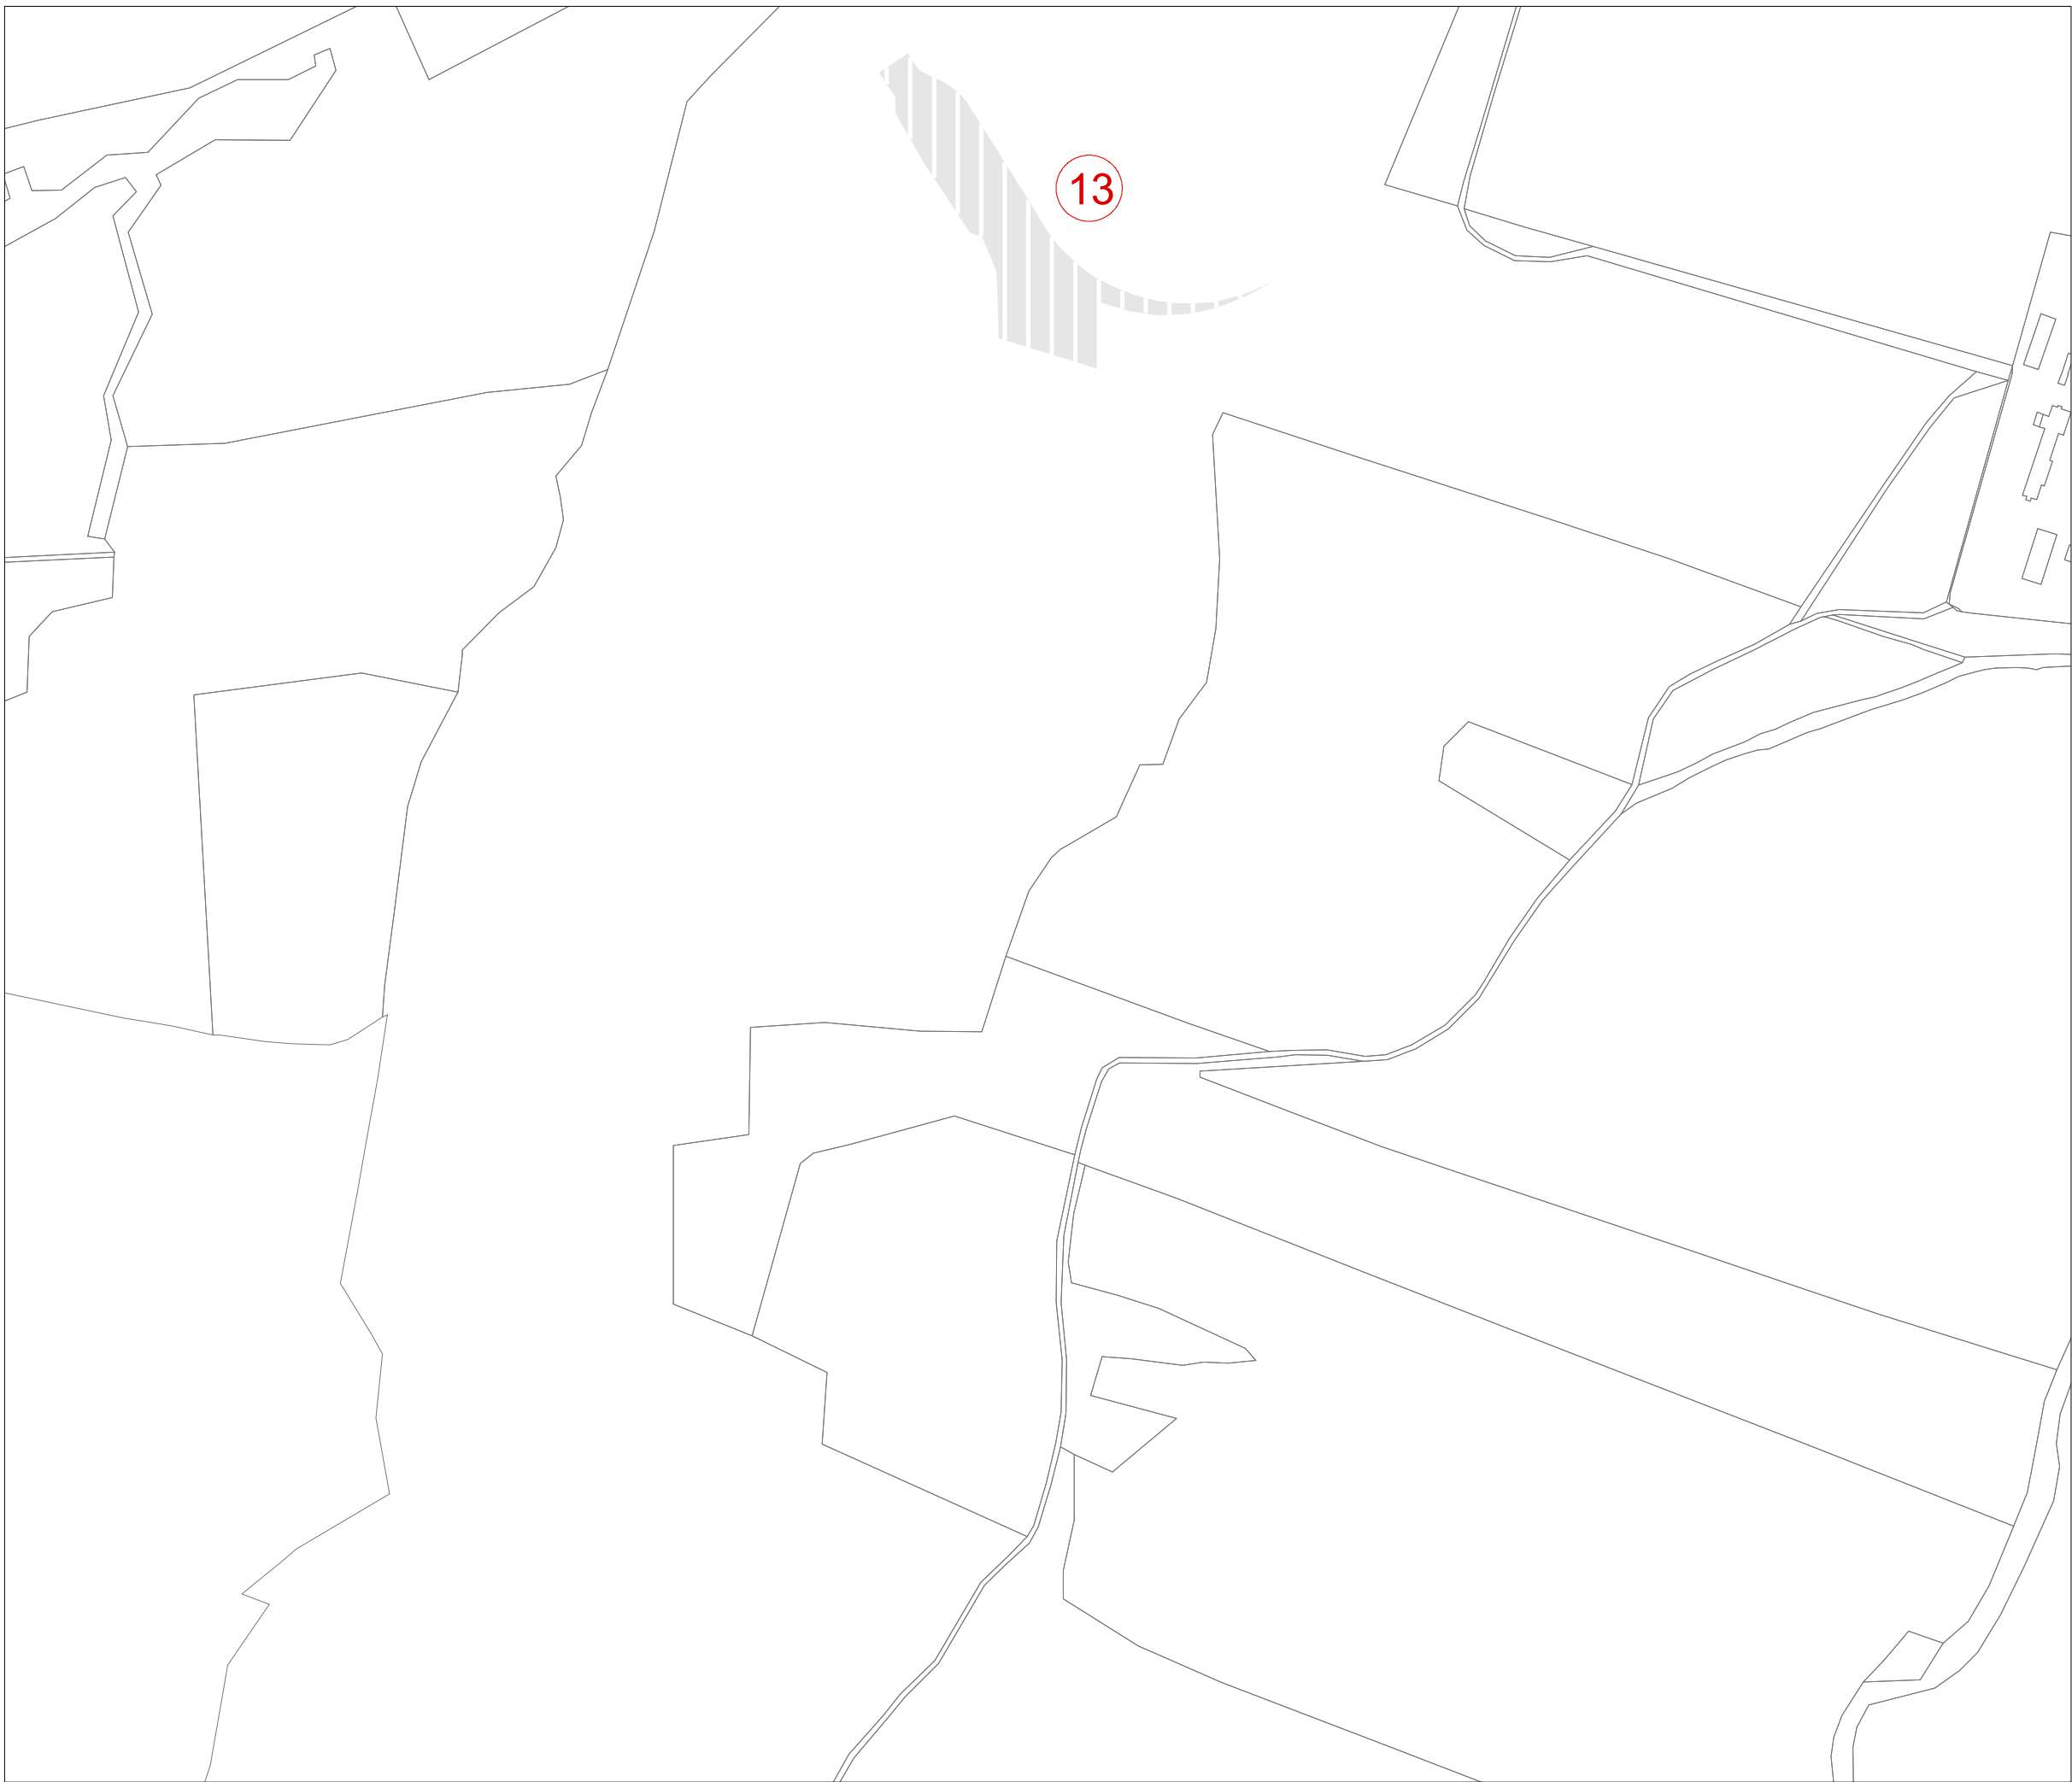

ZMENY A DOPLNKY č.5
Územný plán mesta Liptovský Mikuláš

04a Verejné technické vybavenie
- vodné hospodárstvo

M 1:5 000
sekcia: N

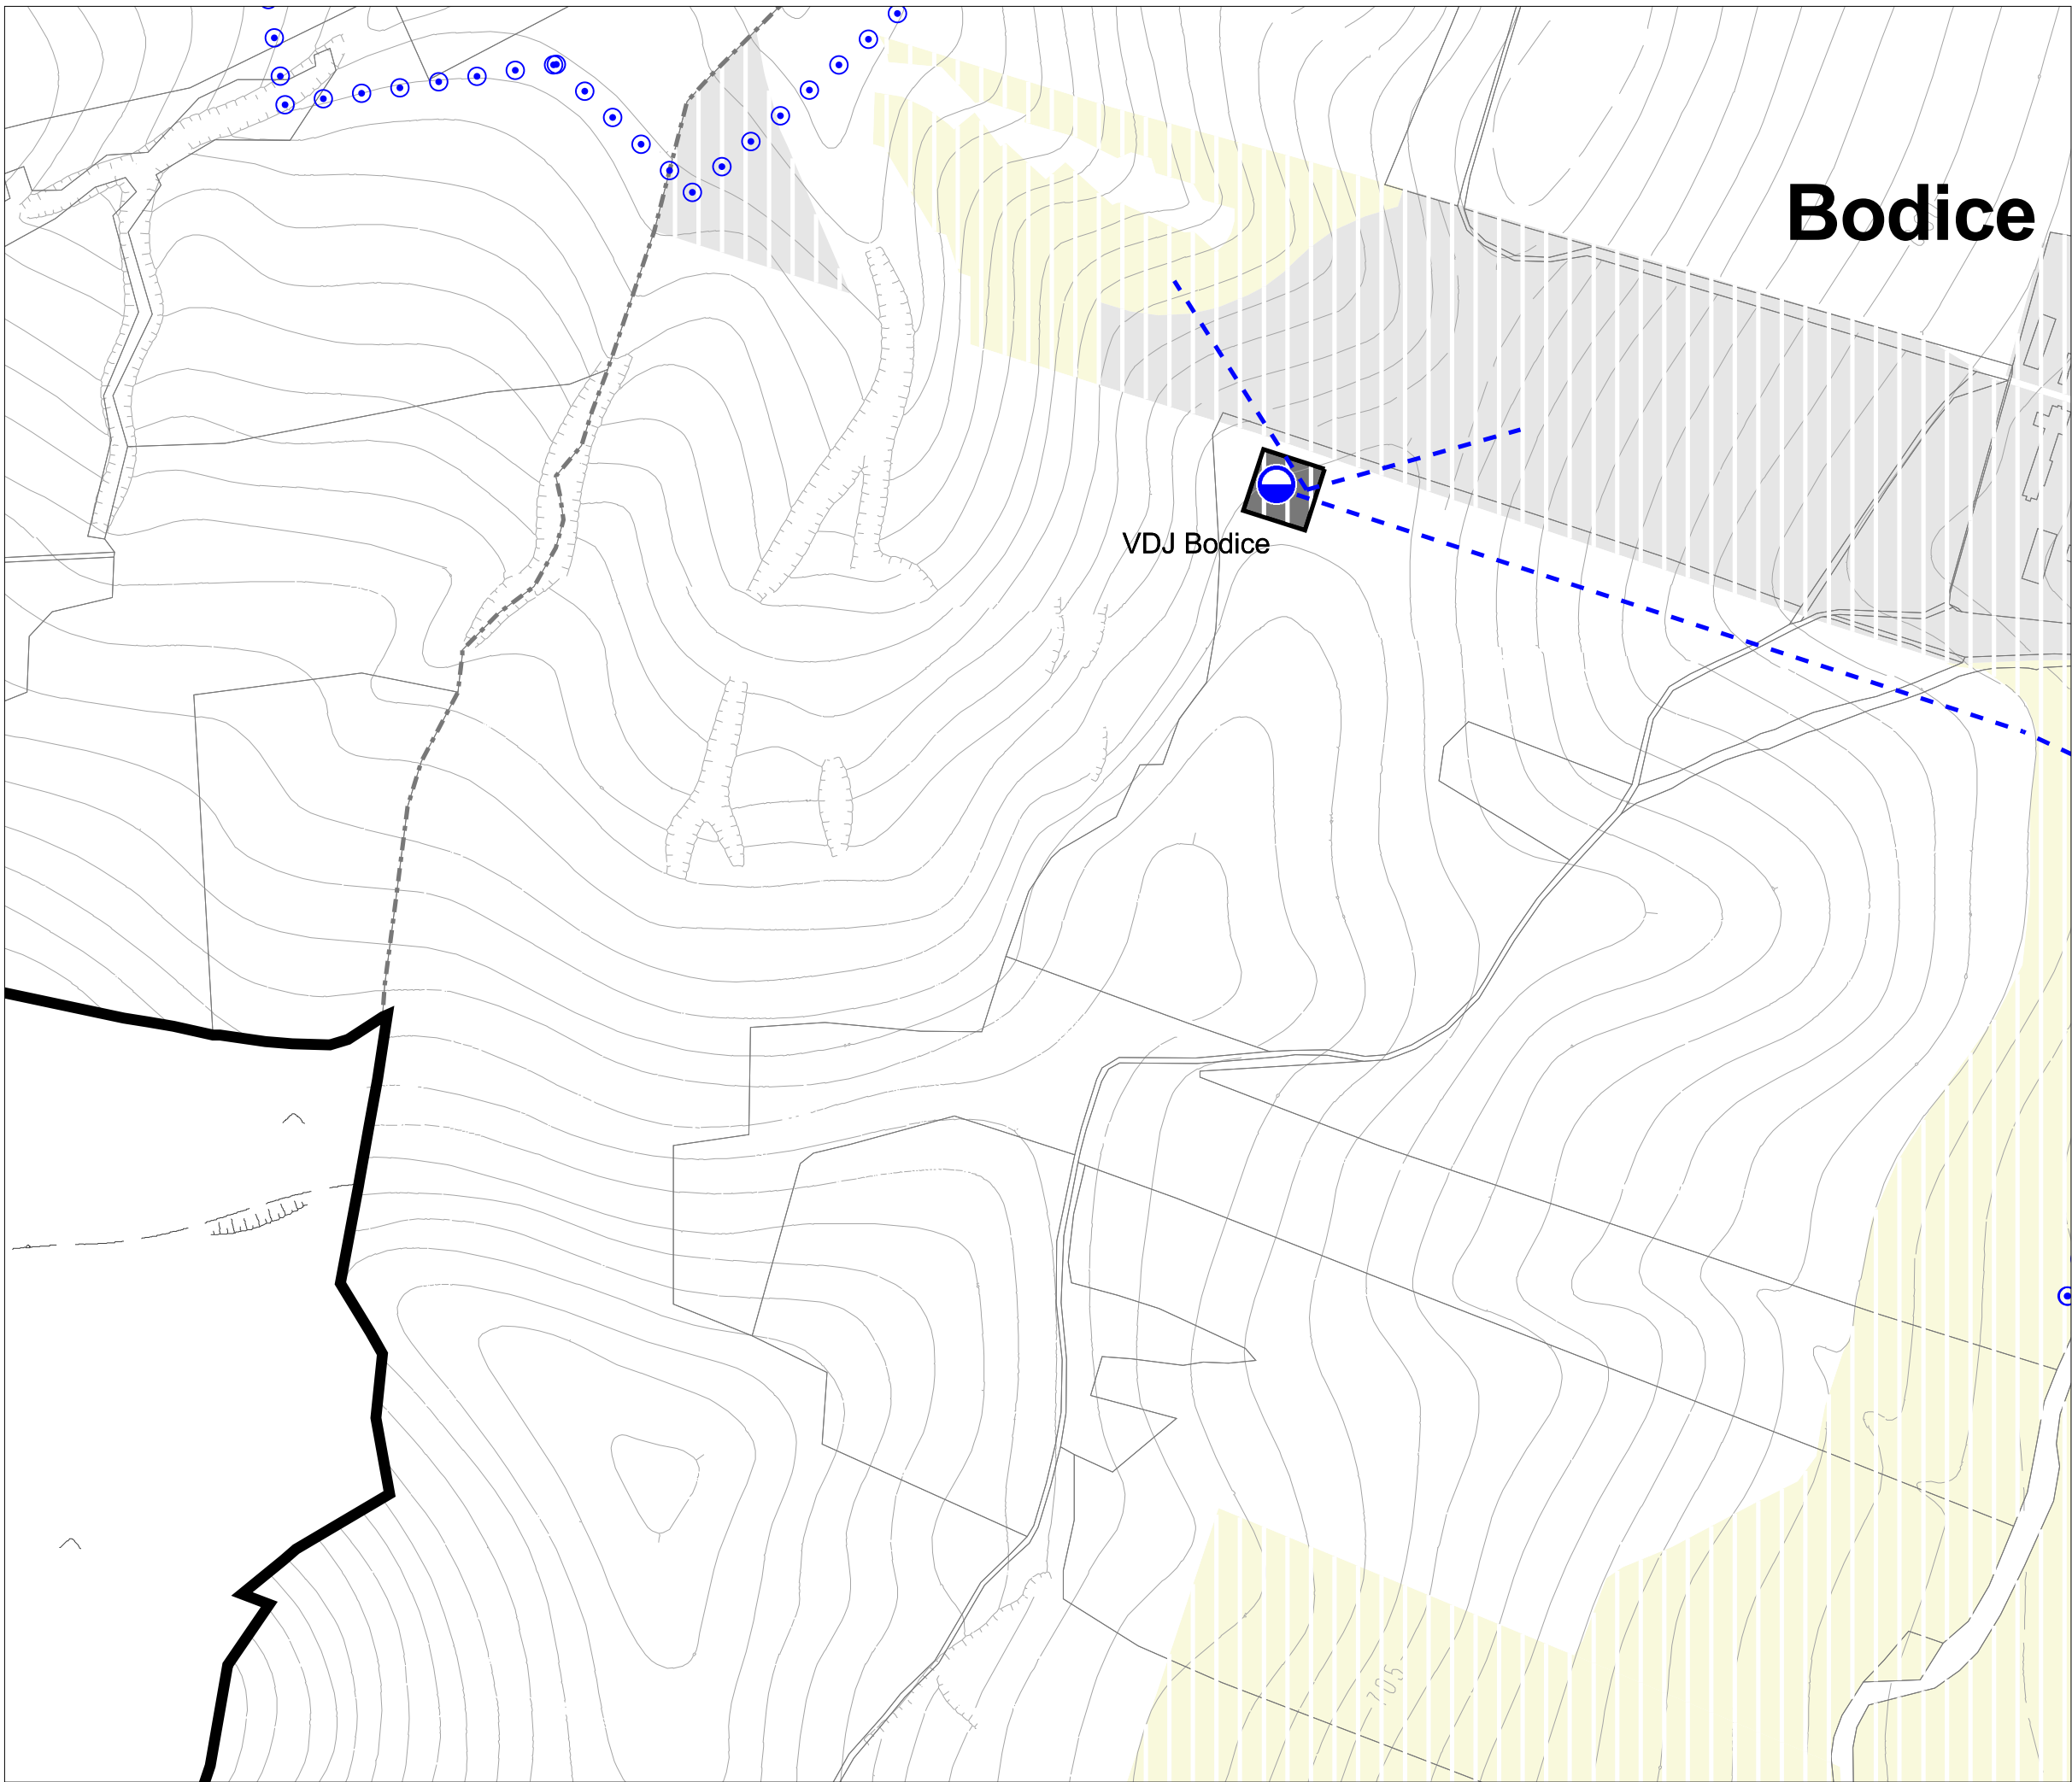

ZMENY A DOPLNKY Č.5

Územný plán mesta Liptovský Mikuláš

04a Verejné technické vybavenie

- vodné hospodárstvo

M 1:5 000
sekcja: P

