


Územný plán mesta Liptovský Mikuláš

ZMENY A DOPLNKY č. 5

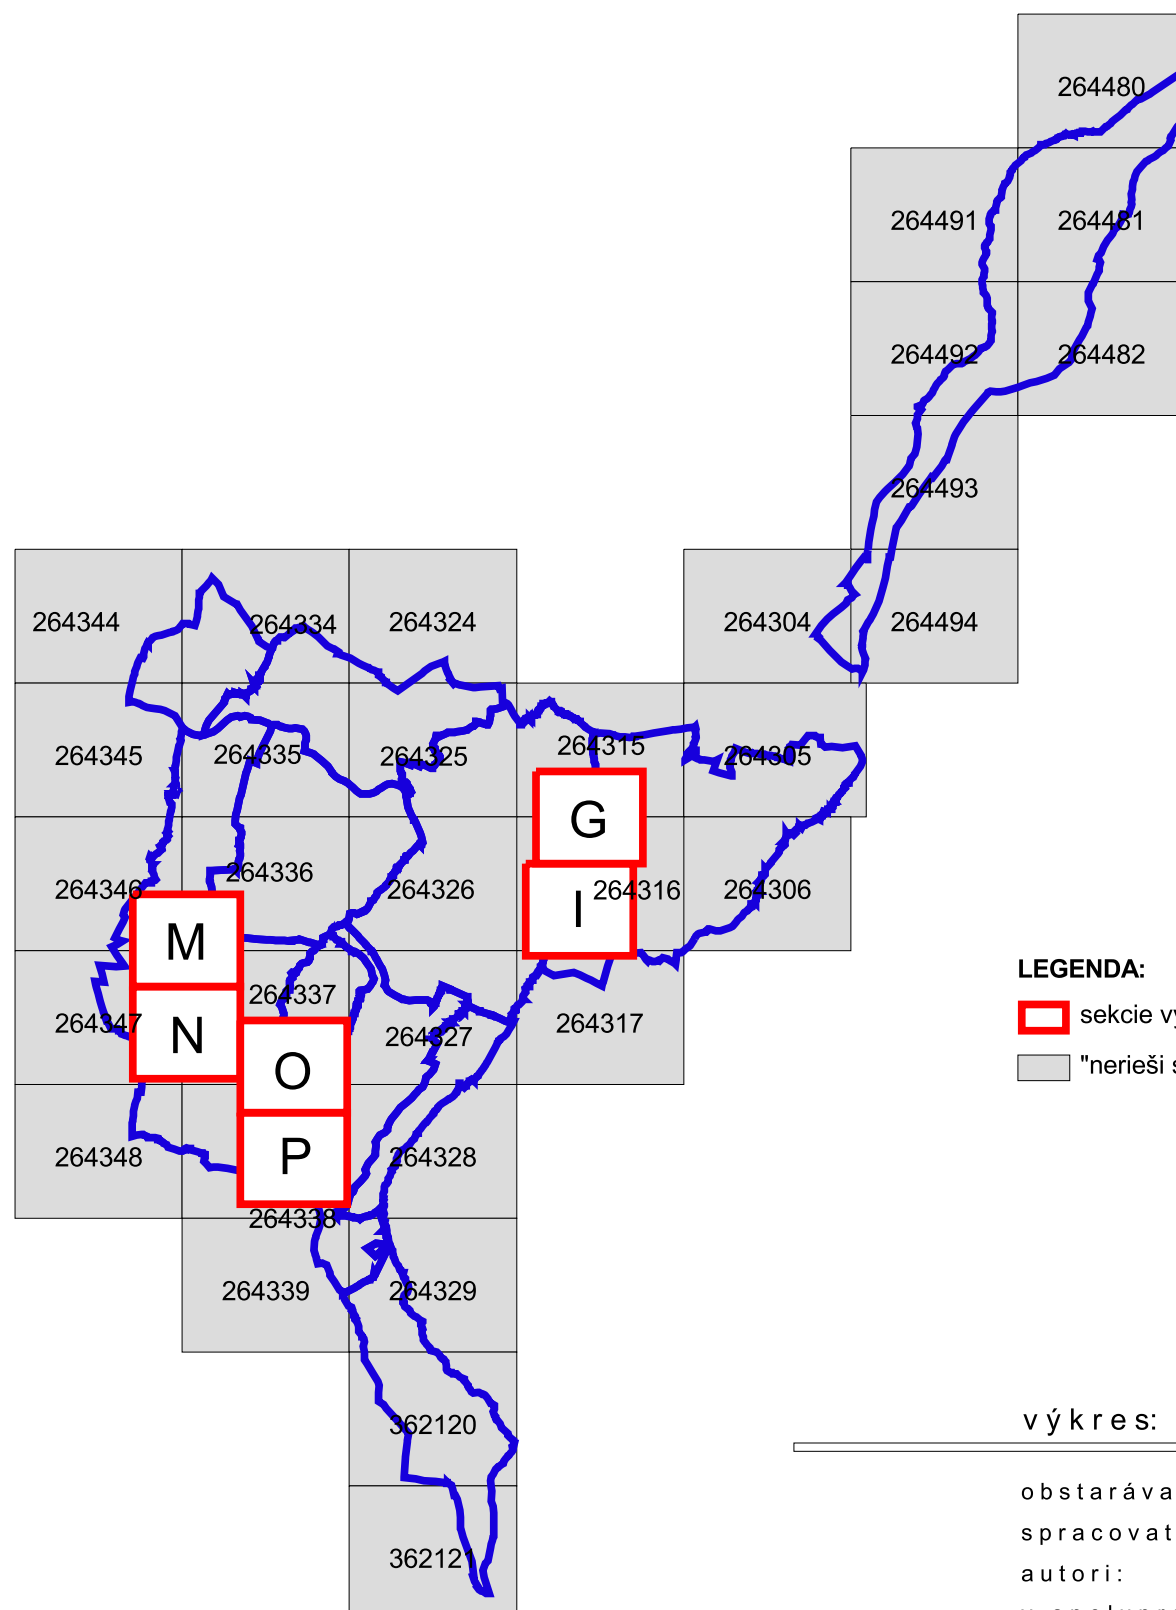

LEGENDA:

- sekcie výkresu dotknuté ÚPN mesta Liptovský Mikuláš - Zmeny a doplnky č. 5
- "nerieši sa" - sekcie výkresu, ktoré nie sú ÚPN mesta Liptovský Mikuláš - Zmeny a doplnky č. 5 dotknuté

v ý k r e s :

04b Verejné technické vybavenie - energetika a telekomunikácie



M 1:5 000

obstarávateľ:
spracovateľ:
autori:
v spolupráci:

Mesto Liptovský Mikuláš, Štúrova 1989/41, 03142 Liptovský Mikuláš
Aurex spol. s r.o., Ľubľanská 1, 83102 Bratislava
Ing. arch. Ľubomír Klaučo, Ing. arch. Marek Adamczak



marec 2017

Územný plán mesta Liptovský Mikuláš

ZMENY A DOPLNKY č. 5




LEGENDA:

| STAV | NÁVRH | VÝHLAD |

   zastavané územie

  STL plynovod do 0,3MPa

LEGENDA ZMIEN A DOPLNKOV č.5:

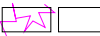-    STL plynovod do 0,3MPa na vypustenie z ÚPN
-    existujúca železničná vlečka na vypustenie z ÚPN
-    označenie navrhovanej zmeny


Údaje z katastra nehnuteľnosti -
Copyright © Úrad geodézie,
kartografie a katastra SR, 2007

v ý k r e s:

obstarávateľ:
spracovateľ:
autori:
v spolupráci:

04b Verejné technické vybavenie - energetika a telekomunikácie

Mesto Liptovský Mikuláš, Štúrova 1989/41, 03142 Liptovský Mikuláš
Aurex spol. s r.o., Ľubľanská 1, 83102 Bratislava
Ing. arch. Ľubomír Klaučo, Ing. arch. Marek Adamczak

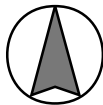

M 1:5 000



marec 2017

Územný plán mesta Liptovský Mikuláš

V ZNENÍ ZMIEN A DOPLNKOV č. 1-4



LEGENDA:


| STAV | NÁVRH | VÝHLAD |

- hranica riešeného územia
- hranica urbanistického bloku
- zariadenia a vedenia elektrizačnej sústavy
- rozvodná stanica 110/22 kV
- elektrické vedenie 110KV
- elektrické vedenie 220KV
- elektrické vedenie 400KV
- malá vodná elektráreň
- ochranné pásmo vedení el. en. VVN, ZVN
- zariadenia a vedenia zásobovania plynom
- doregulačná stanica plynu STL/STL/NTL
- regulačná stanica plynu VTL/STL
- prepojovací bod RS Mútnik a RS Vitálišovce
- hlavné zásobovacie plynovody
- VTL plynovod
- STL plynovod do 0,3MPa
- STL plynovod do 0,1MPa
- NTL plynovod do 2,1 kPa
- ochranné pásmo vedenia VTL plynu
- zariadenia a vedenia telekomunikácií
- ATÚ
- diaľkový kábel
- diaľkový optický kábel

| STAV | NÁVRH | VÝHLAD |

- zariadenia a vedenia zásobovania teplom
- zdroj tepla CZT nad 3,0 MW - byty, OV - plynové kotolne
- výmenníková stanica
- zdroj tepla - návrh na zrušenie
- priemyselný zdroj tepla nad 3,0 MW
- zdroj tepla, zámer, biomasa
- výroba biologického paliva
- teplovod
- zastavané územie
- územie pre rekreáciu v prírodnom prostredí
- územie lesa
- vodné plochy a toky
- sprievodná zeleň vodných tokov
- vyhradené územie záhradkársch a chatových osád
- vyhradené územie parkovo upravenej zelene
- vyhradené územie pohrebiska
- vyhradené územie zariadení nadradených systémov TI
- vyhradené územie povrchovej ťažby
- vyhradené územie skládky odpadu
- cestné komunikácie
- železničná trať
- existujúca železničná trať - na zrušenie
- existujúca železničná vlečka - na zrušenie
- vodný tok

bilancie prírastku potrieb z hľadiska zásobovania energiami pre jednotlivé urbanistické obvody

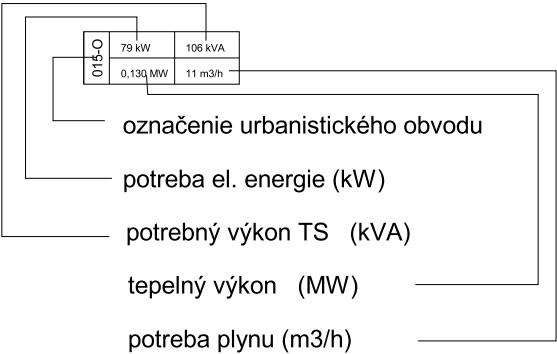

04b Verejné technické vybavenie

- energetika a telekomunikácie



M 1:5 000

v ý k r e s:

obstarávateľ:

spracovateľ:

autori:

v spolupráci:

Mesto Liptovský Mikuláš, Štúrova 1989/41, 03142 Liptovský Mikuláš

Aurex spol. s r.o., Ľubľanská 1, 83102 Bratislava

Ing. arch. Ľubomír Klaučo, Ing. arch. Marek Adamczak

Vladimír Krecháč, Ing. Pavol Jurecký, Ing. Igor Tomášik



marec 2015

