


Územný plán mesta Liptovský Mikuláš

ZMENY A DOPLNKY č. 5

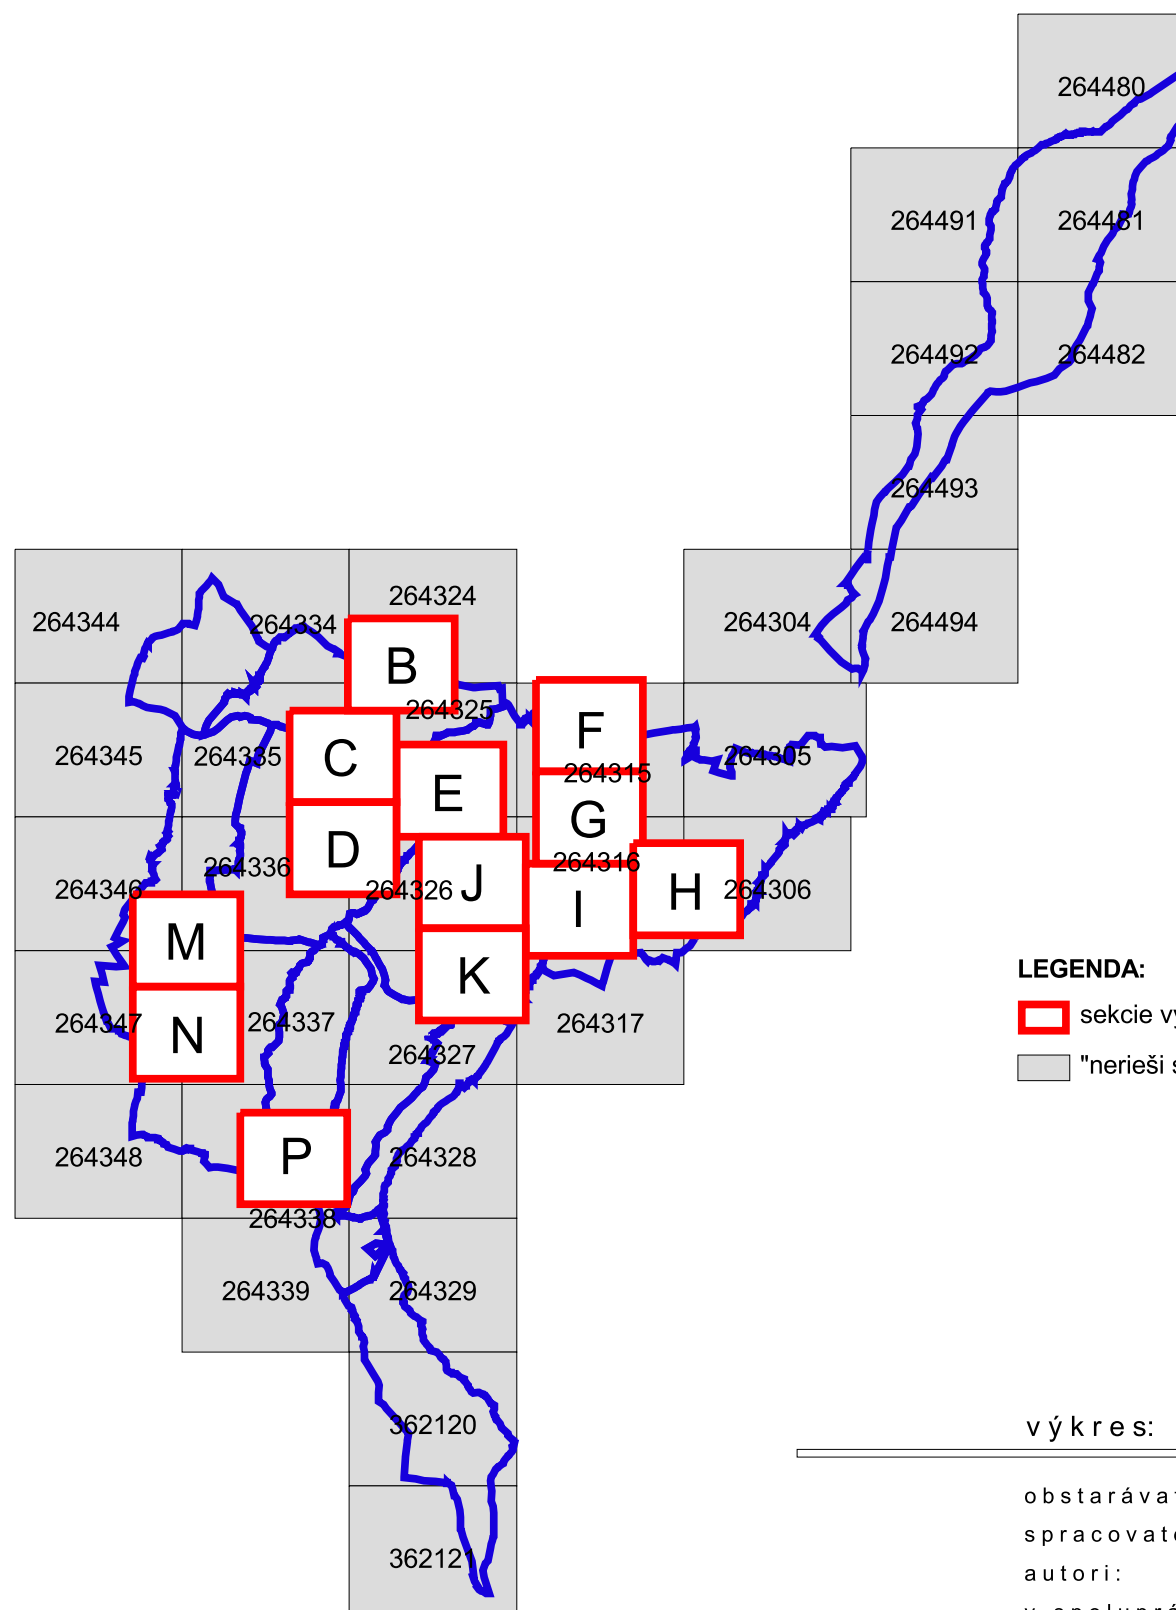

LEGENDA:

- sekcie výkresu dotknuté ÚPN mesta Liptovský Mikuláš - Zmeny a doplnky č. 5
- "nerieši sa" - sekcie výkresu, ktoré nie sú ÚPN mesta Liptovský Mikuláš - Zmeny a doplnky č. 5 dotknuté

05 Ochrana prírody a tvorba krajiny vrátane prvkov územného systému ekologickej stability

v ý k r e s:

obstarávateľ:
spracovateľ:
autori:
v spolupráci:

Mesto Liptovský Mikuláš, Štúrova 1989/41, 03142 Liptovský Mikuláš
Aurex spol. s r.o., Ľubľanská 1, 83102 Bratislava
Ing. arch. Ľubomír Klaučo, Ing. arch. Marek Adamczak



M 1:5 000



marec 2017

Územný plán mesta Liptovský Mikuláš

ZMENY A DOPLNKY č. 5




LEGENDA:

| STAV | NÁVRH | VÝHLAD |

| STAV | NÁVRH | VÝHLAD |

| STAV | NÁVRH | VÝHLAD |

   zeleň výrobných a skladových areálov

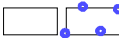 hlavné cyklotrasy
 hlavné pešie trasy

ŠPORT A REKREÁCIA
   zmiešané územie s prevahou zariadení pre šport a rekreáciu

SÍDELNÁ ZELEŇ

   zeleň pri individuálnej zástavbe

   zeleň zmiešaných plôch s prevahou občianskej vybavenosti

   protipovodňová ochrana
   inundačné územie
   územie dopravných koridorov

LEGENDA ZMIEN A DOPLNKOV č.5:


  existujúca železničná vlečka na vypustenie z ÚPN
  protipovodňová ochrana na vypustenie z ÚPN
  inundačné územie na vypustenie z ÚPN
  označenie navrhovanej zmeny

v ý k r e s:

obstarávateľ:
spracovateľ:
autori:
v spolupráci:

05 Ochrana prírody a tvorba krajiny
vrátane prvkov územného systému ekologickej stability

Mesto Liptovský Mikuláš, Štúrova 1989/41, 03142 Liptovský Mikuláš
Aurex spol. s r.o., Ľubľanská 1, 83102 Bratislava
Ing. arch. Ľubomír Klaučo, Ing. arch. Marek Adamczak

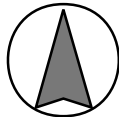

M 1:5 000



marec 2017

Územný plán mesta Liptovský Mikuláš

V ZNENÍ ZMIEN A DOPLNKOV č. 1 - 4



LEGENDA:

| STAV | NÁVRH | VÝHLAD |

		hranica riešeného územia
		hranica katastrálneho územia
		hranica mestskej časti
		hranica zastavaného územia podľa KN

DOPRAVNÉ LÍNIE A KORIDORY

		komunikácie FT A1
		komunikácie FT B1
		komunikácie FT B2
		komunikácie FT B3
		komunikácie FT C1
		železničná trať
		existujúca železničná trať - na zrušenie
		existujúca železničná vlečka - na zrušenie
		hlavné cyklotrasy
		hlavné pešie trasy
		náučný chodník
		jazdecké trasy

SÍDELNÁ ZELEŇ

		zeleň územia mestského centra
		park a parkovo upravená plocha
		zeleň pri individuálnej zástavbe
		zeleň pri bytovej zástavbe
		zeleň zmiešaných plôch s prevahou občianskej vybavenosti
		zeleň záhradkárskeho a chatového osídlenia
		vyhradené územie pohrebiska

| STAV | NÁVRH | VÝHLAD |

		sprievodná zeleň dopravných línii / izolačná zeleň
		zeleň výrobných a skladových areálov
		územie areálov technickej vybavenosti

KRAJINNÁ ZELEŇ

		les
		pásma nad hornou hranicou lesa
		nelesná drevinová vegetácia
		sprievodná zeleň vodných tokov a vodných plôch
		lúky a pasienky
		stromoradie

POĽNOHOSPODÁRSTVO

		orná pôda
		územie zariadení a areálov poľnohospodárskej výroby

ŠPORT A REKREÁCIA

		zmiešané územie s prevahou zariadení pre šport a rekreáciu
		územie pre rekreáciu v prírodnom prostredí
		lyžiarsky vlek
		hranica lesoparku

VODNÉ TOKY A PLOCHY

		vodné plochy
		vodné toky
		protipovodňová hrádza
		inundačné územie
		územie dopravných koridorov

| STAV | NÁVRH | VÝHLAD |

OCHRANA PRÍRODY

		hranica národného parku
		ochranné pásmo národného parku
		maloplošné chránené územie
		NATURA 2000 - chránené vtáčie územie
		NATURA 2000 - územie európskeho významu
		Ramsarská lokalita
		mokrad' národného významu
		genofondová lokalita
		chránený strom

ÚZEMNÝ SYSTÉM EKOLOGICKEJ STABILITY

		biosférické biocentrum
		nadregionálne biocentrum
		regionálne biocentrum
		lokálne biocentrum
		nadregionálny biokoridor
		regionálny biokoridor
		lokálny biokoridor
		prerušenie biokoridoru
		interakčné prvky

OCHRANA PRÍRODNÝCH ZDROJOV

		zdroj minerálnej vody
		CHVO Nízke Tatry
		povodie vodárenského toku
		hranica lesa (podľa údajov národného lesníckeho centra)

| STAV | NÁVRH | VÝHLAD |


		ochranný les
		ochranné pásmo lesa (50m)

KULTÚRNE HODNOTY

		objekty zapísané v ÚZPF
		územie pamiatkovej zóny

STRESOVÉ JAVY

		vyhradené územie skládky odpadu
		dobývací priestor štrkopieskov
		chránené ložiskové územie
		prieskumné územie ťažby
		bodové zosuvy
		liniové zosuvy
		environmentálna záťaž

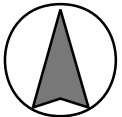

M 1:5 000



marec 2015

05 Ochrana prírody a tvorba krajiny

vrátane prvkov územného systému ekologickej stability


v ý k r e s:


obstarávateľ:
spracovateľ:
autori:
v spolupráci:


Mesto Liptovský Mikuláš, Štúrova 1989/41, 03142 Liptovský Mikuláš
Aurex spol. s r.o., Ľubľanská 1, 83102 Bratislava
Ing. arch. Ľubomír Klaučo, Ing. arch. Marek Adamczak
Ing. Monika Lachmannová, Ing. Michal Štiffel, Ing. Mária Mozdíková


Údaje z katastra nehnuteľností -
Copyright © Úrad geodézie,
kartografie a katastra SR, 2007


Vymedzenie chránených území -
Copyright © Štátna ochrana
prírody SR, Banská Bystrica 2009

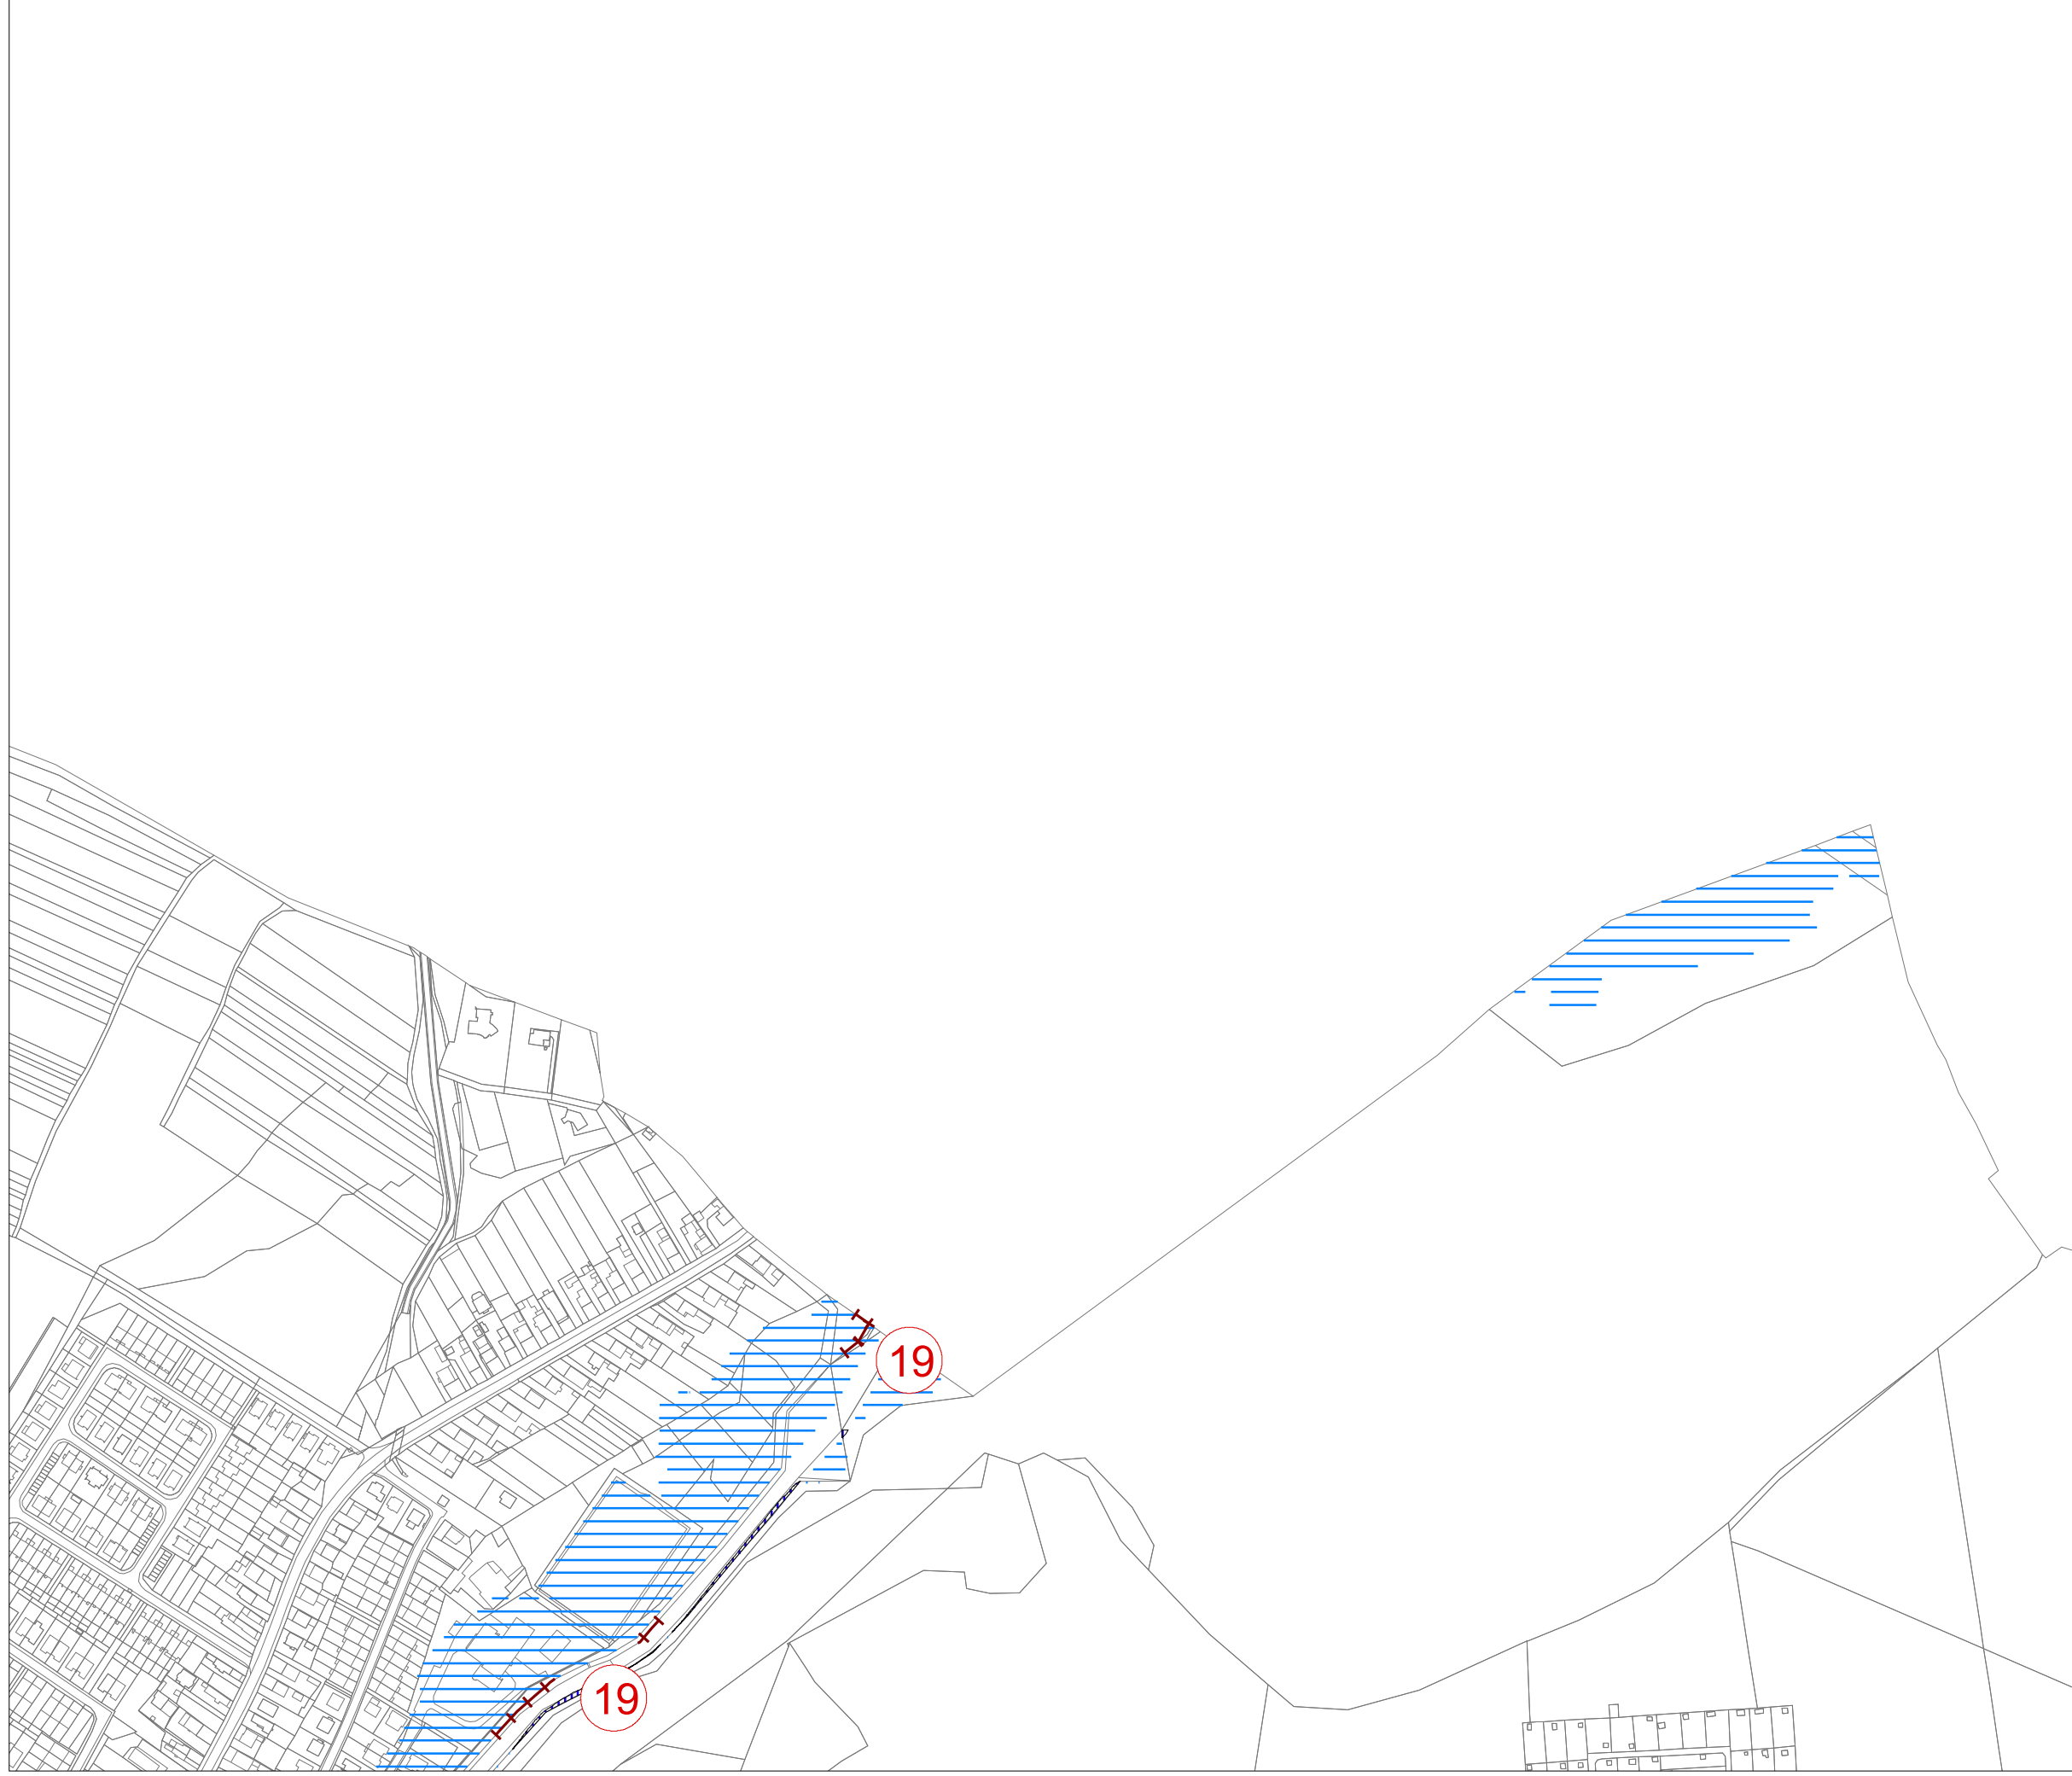


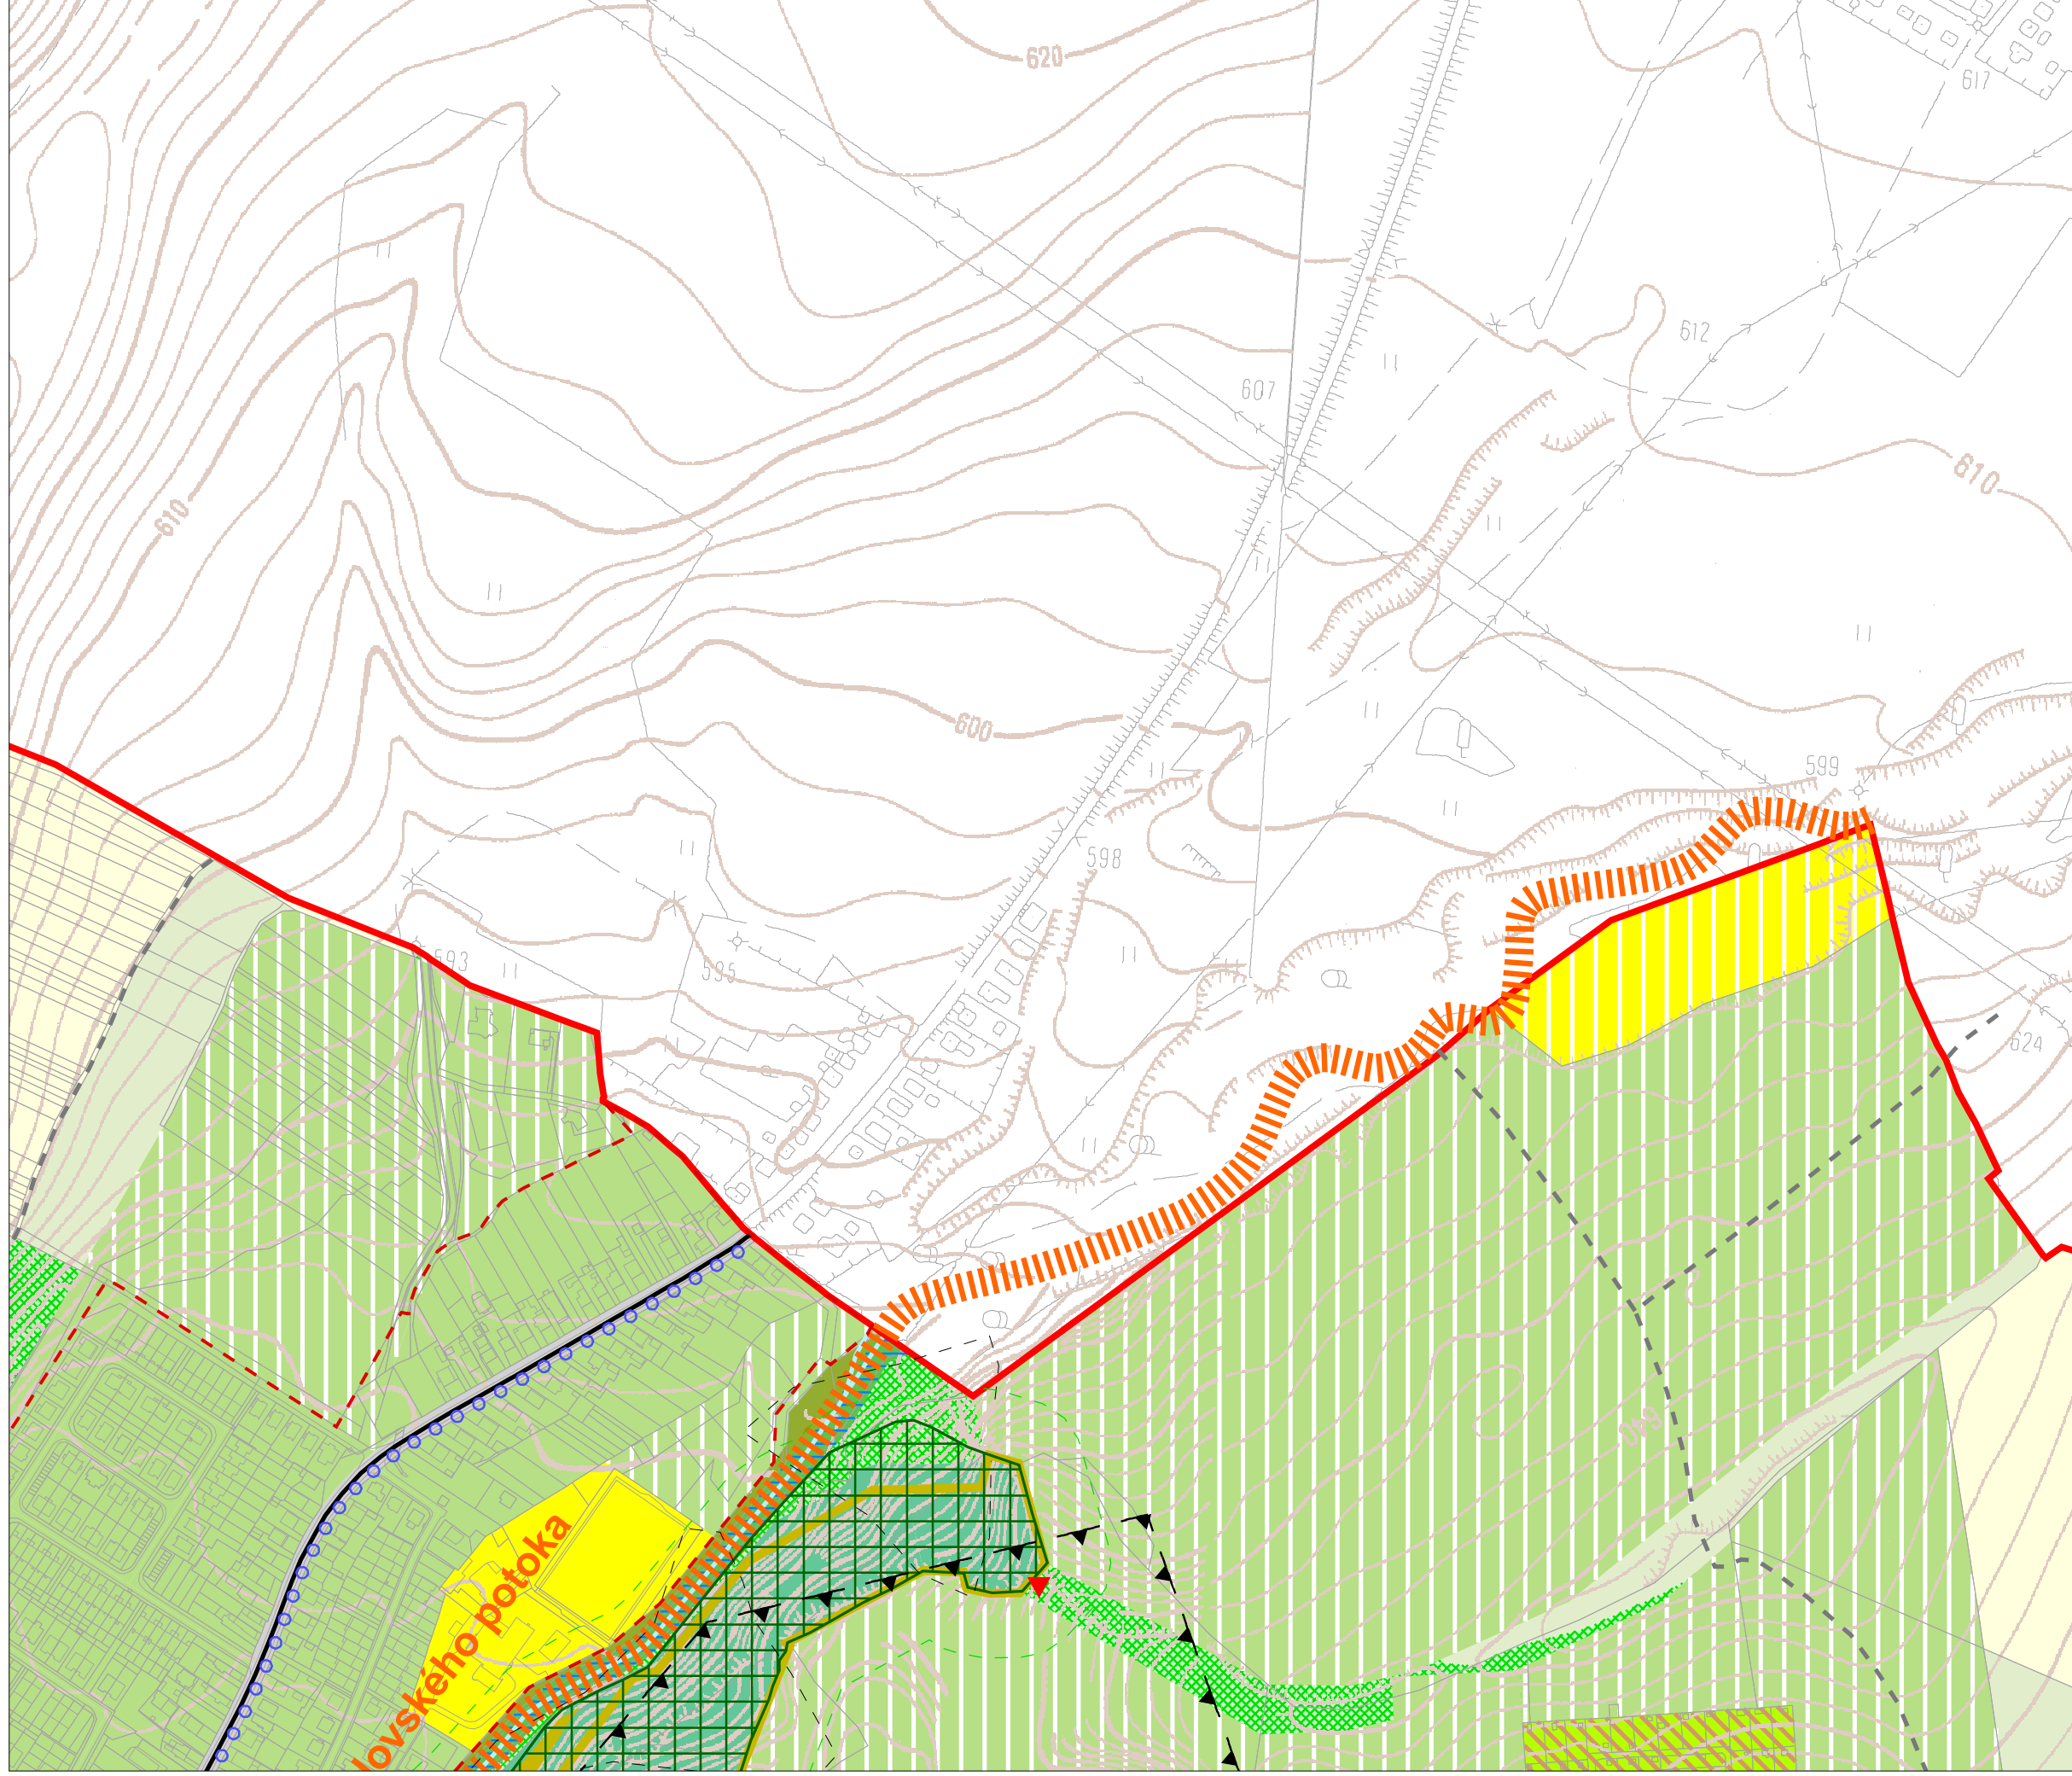

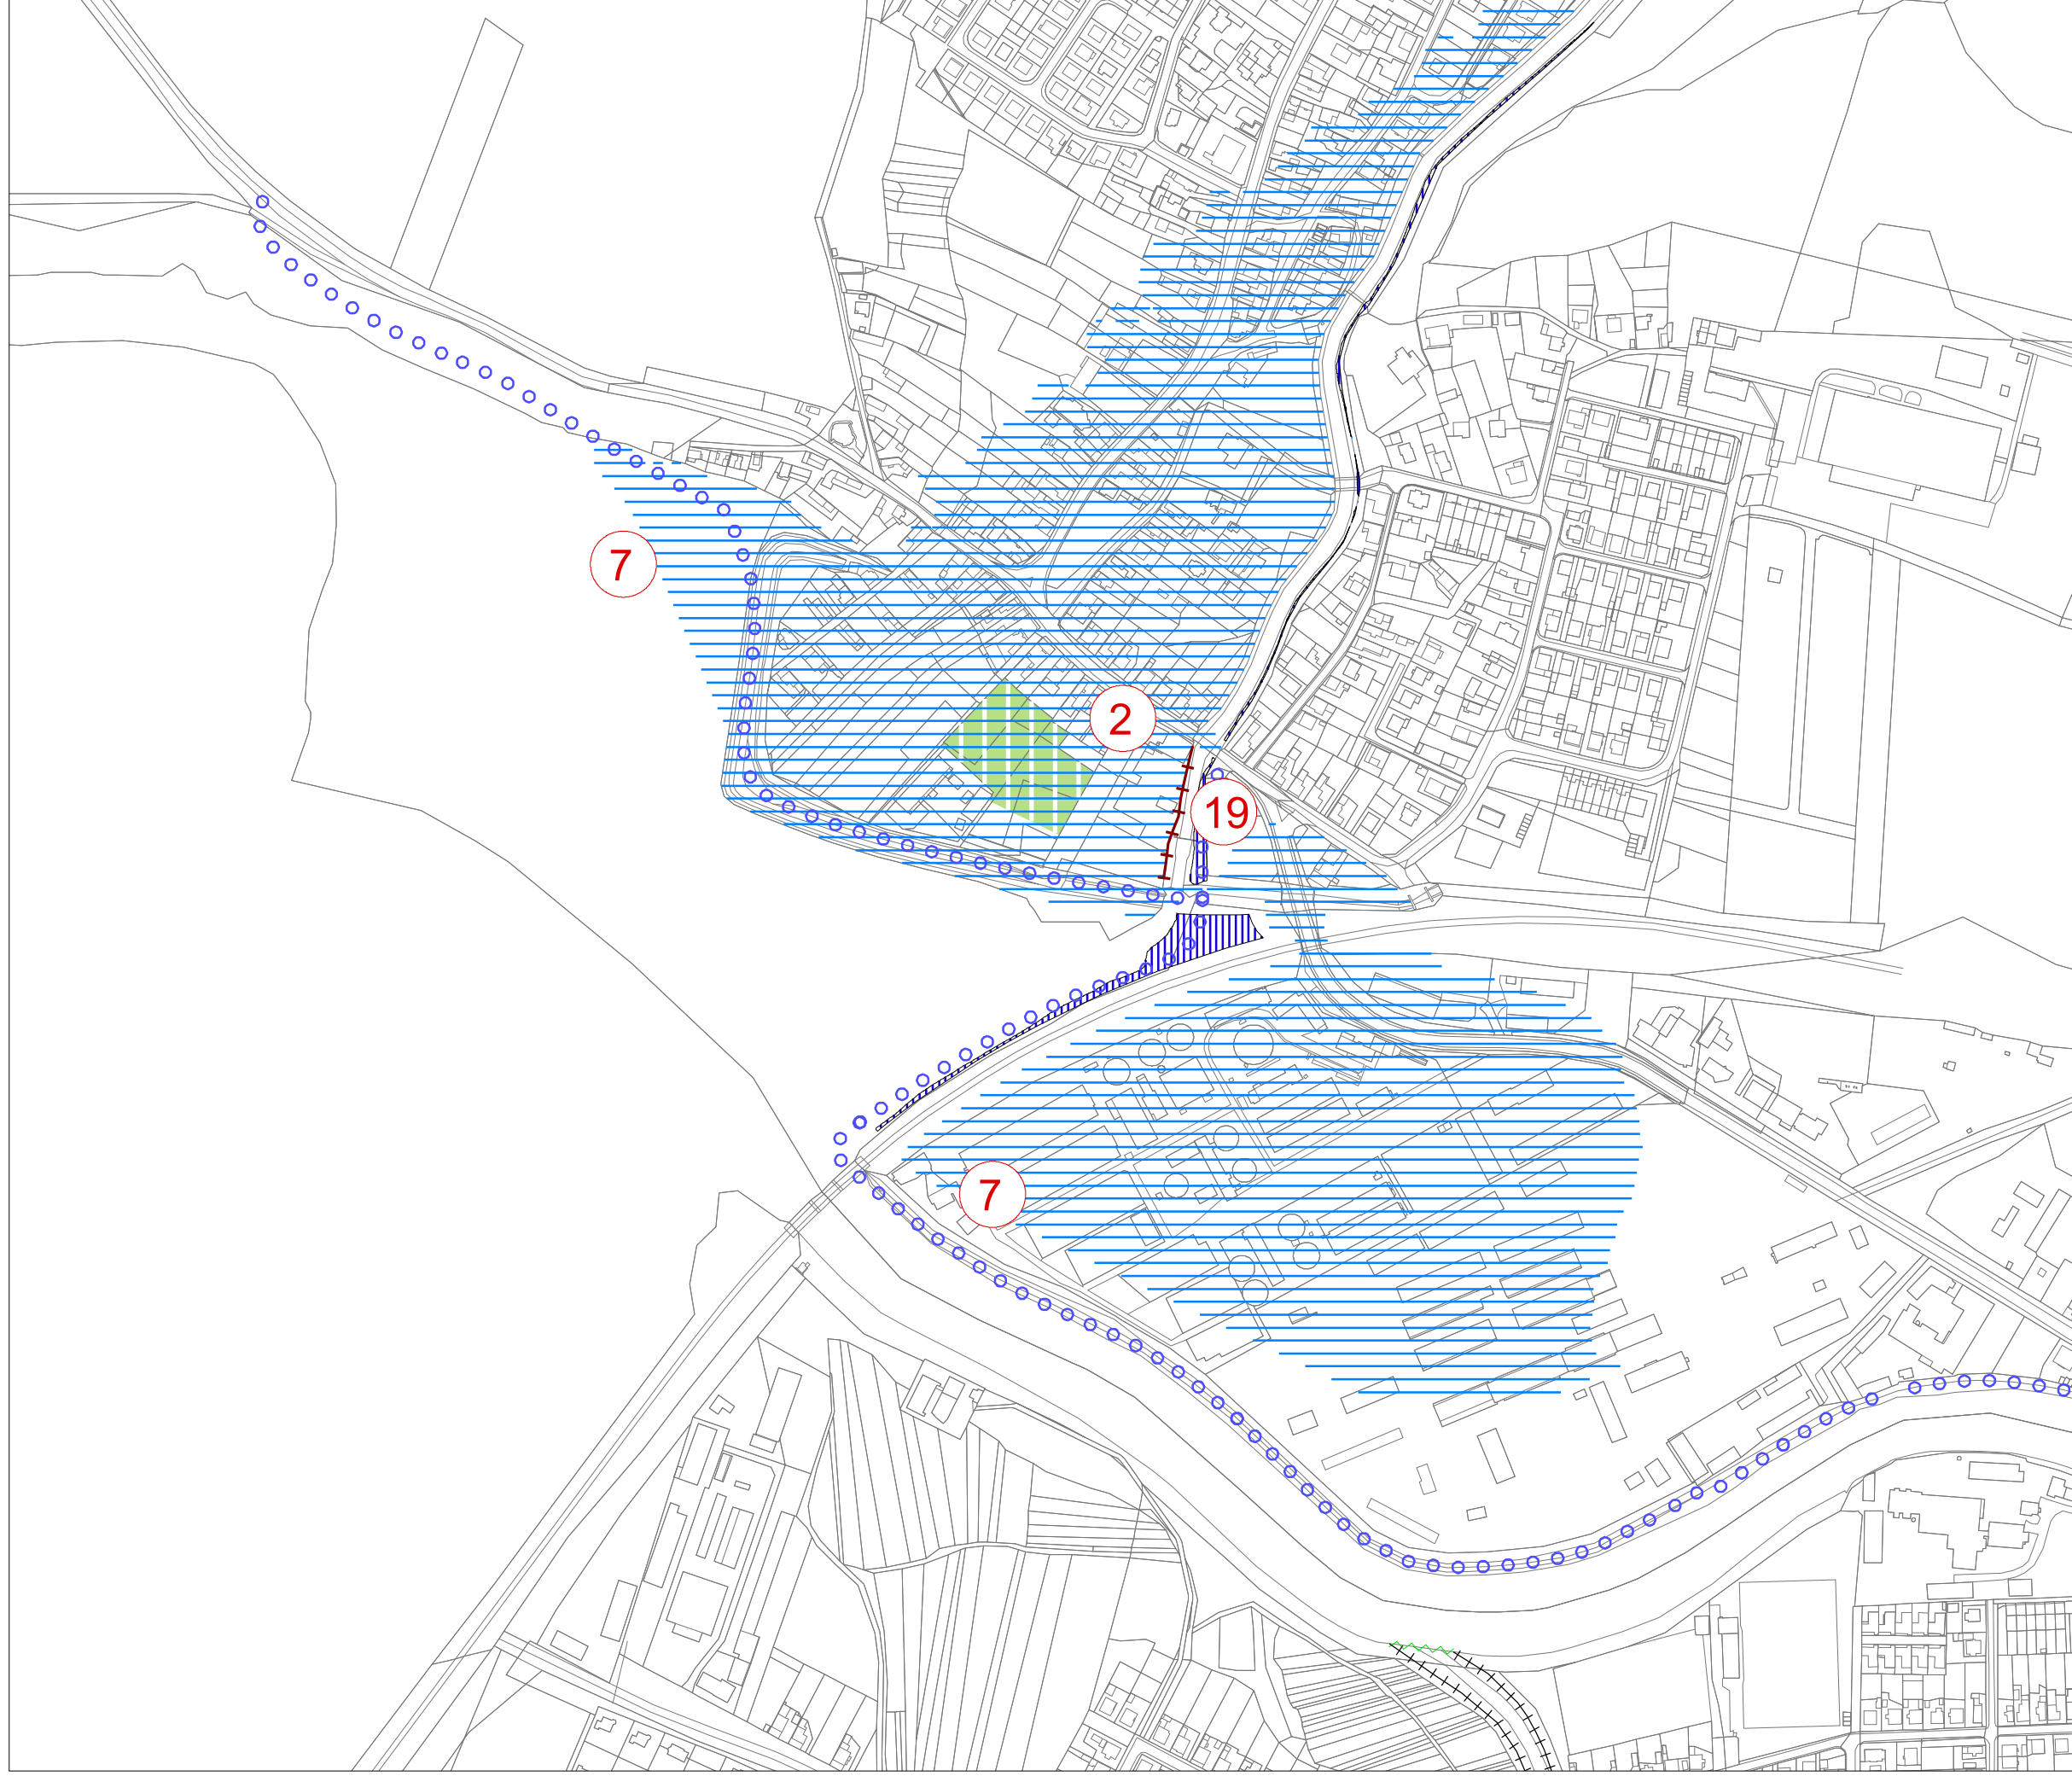


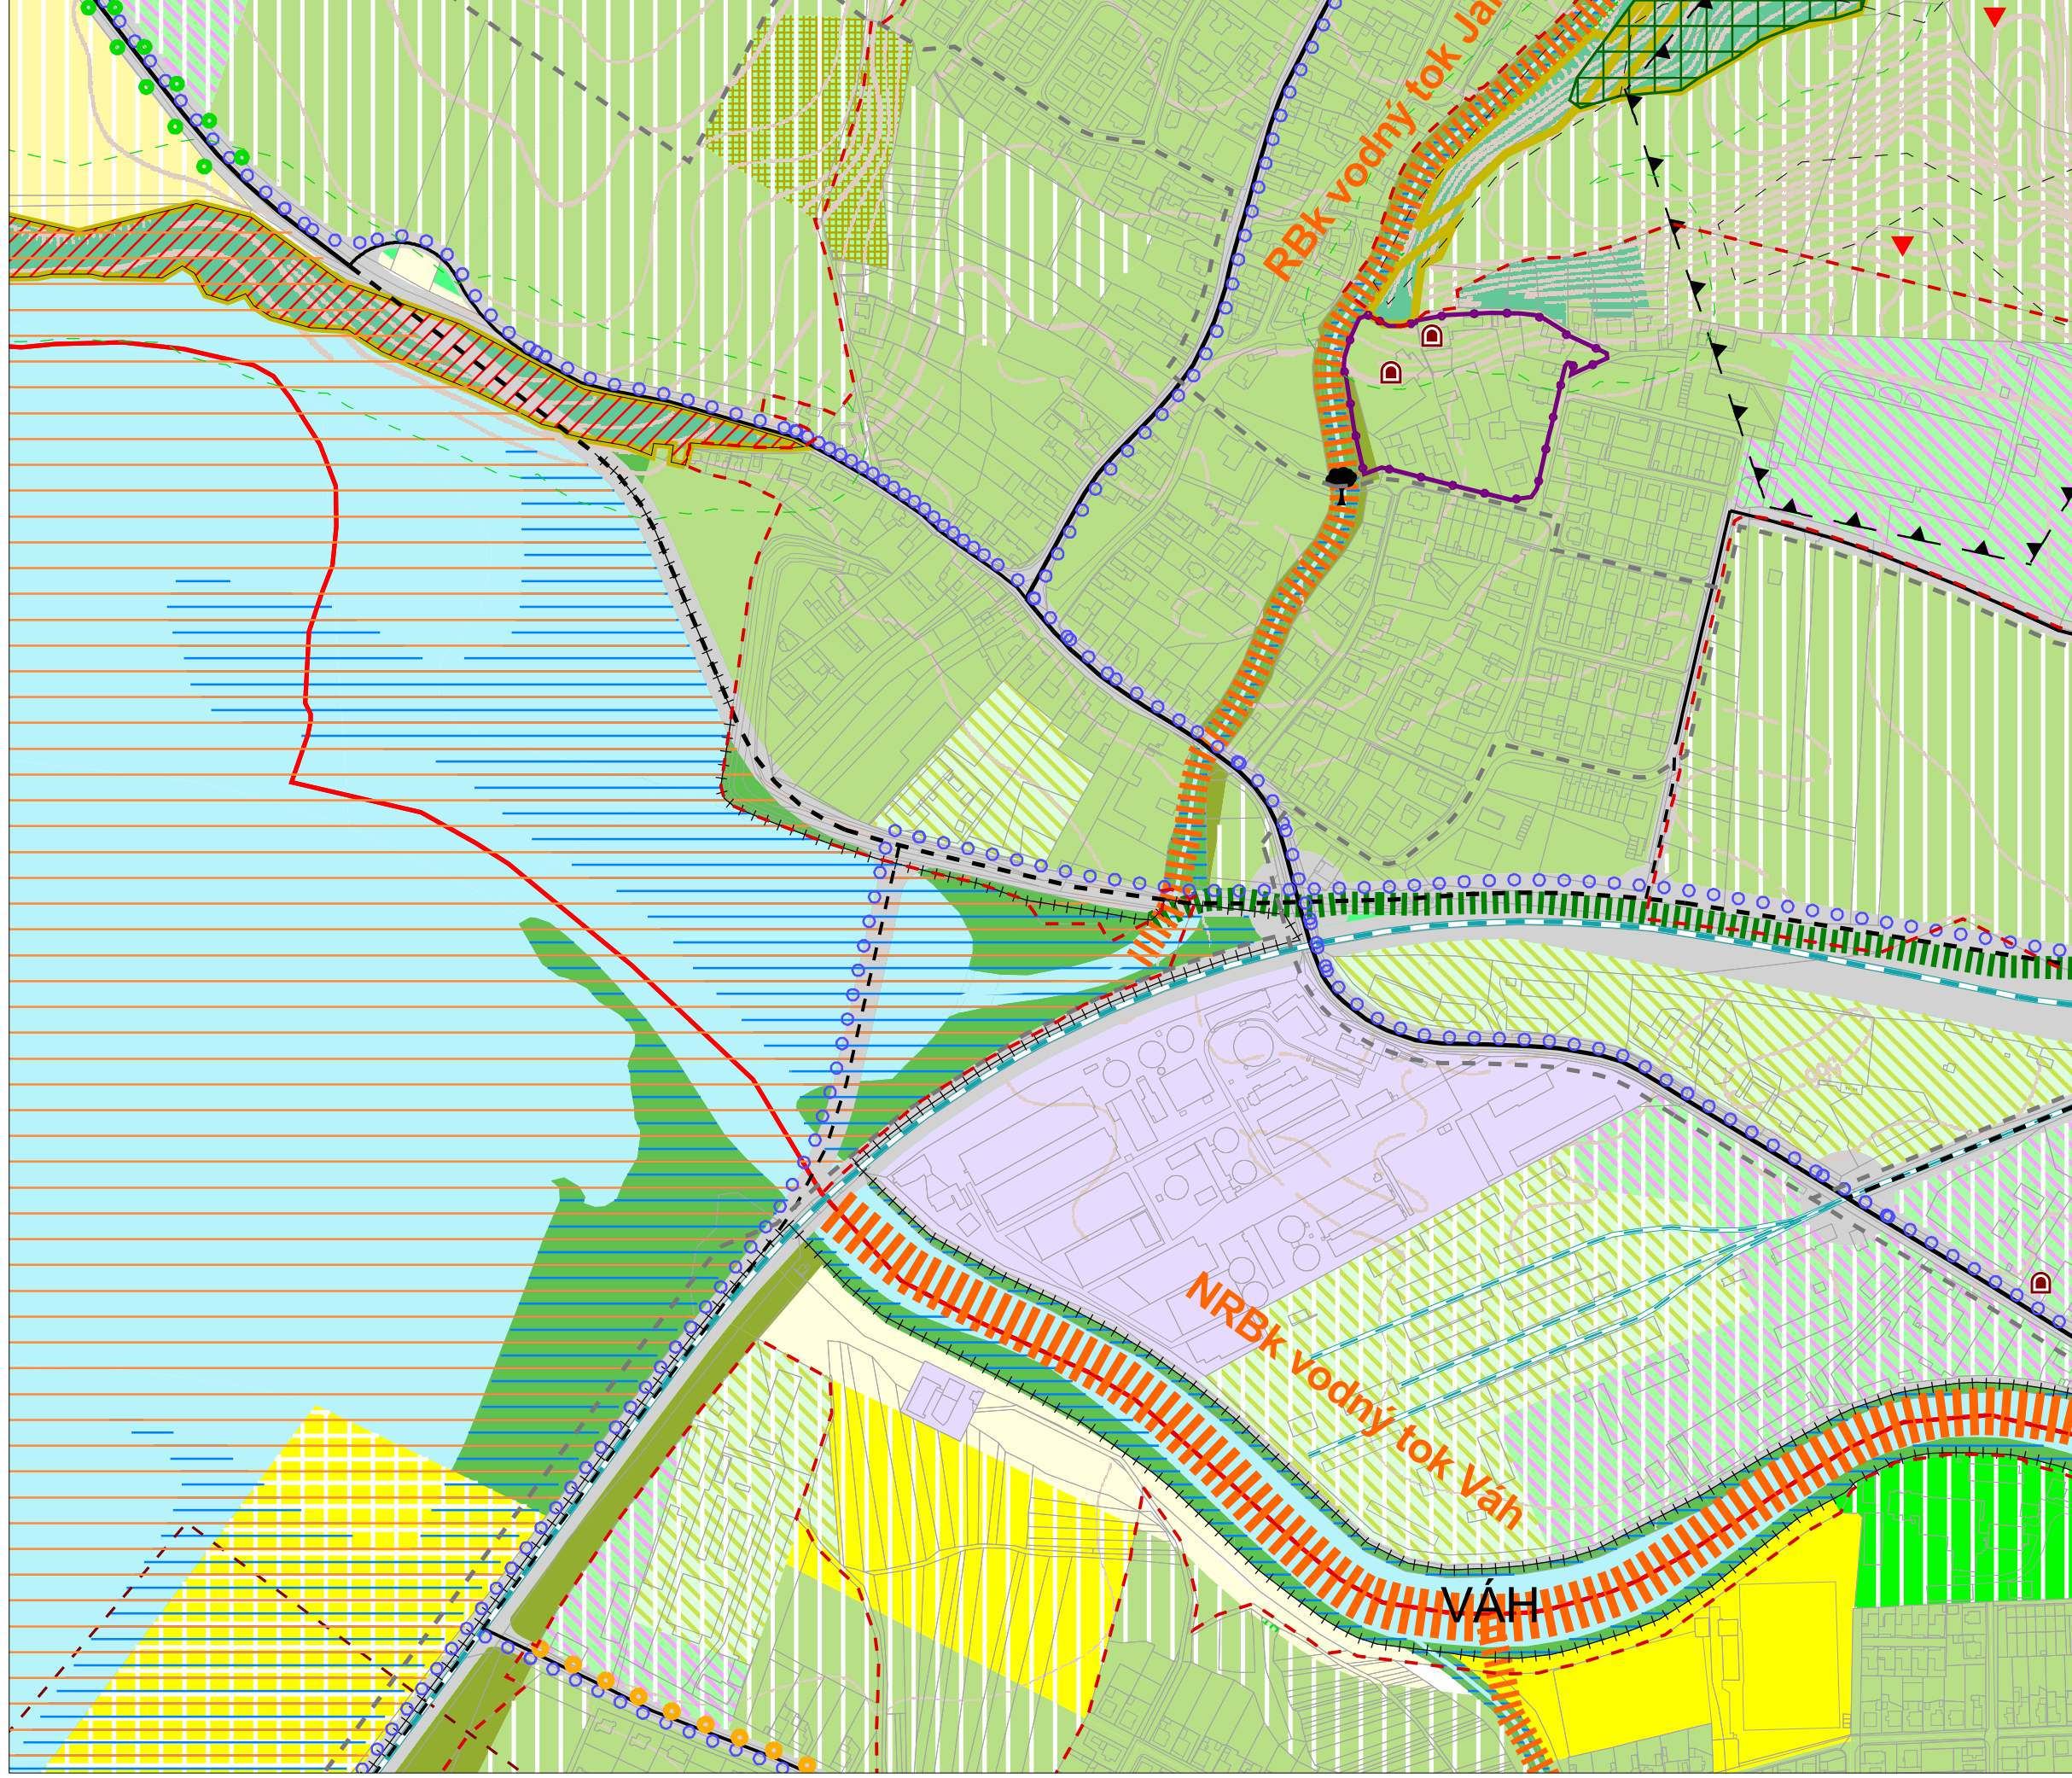

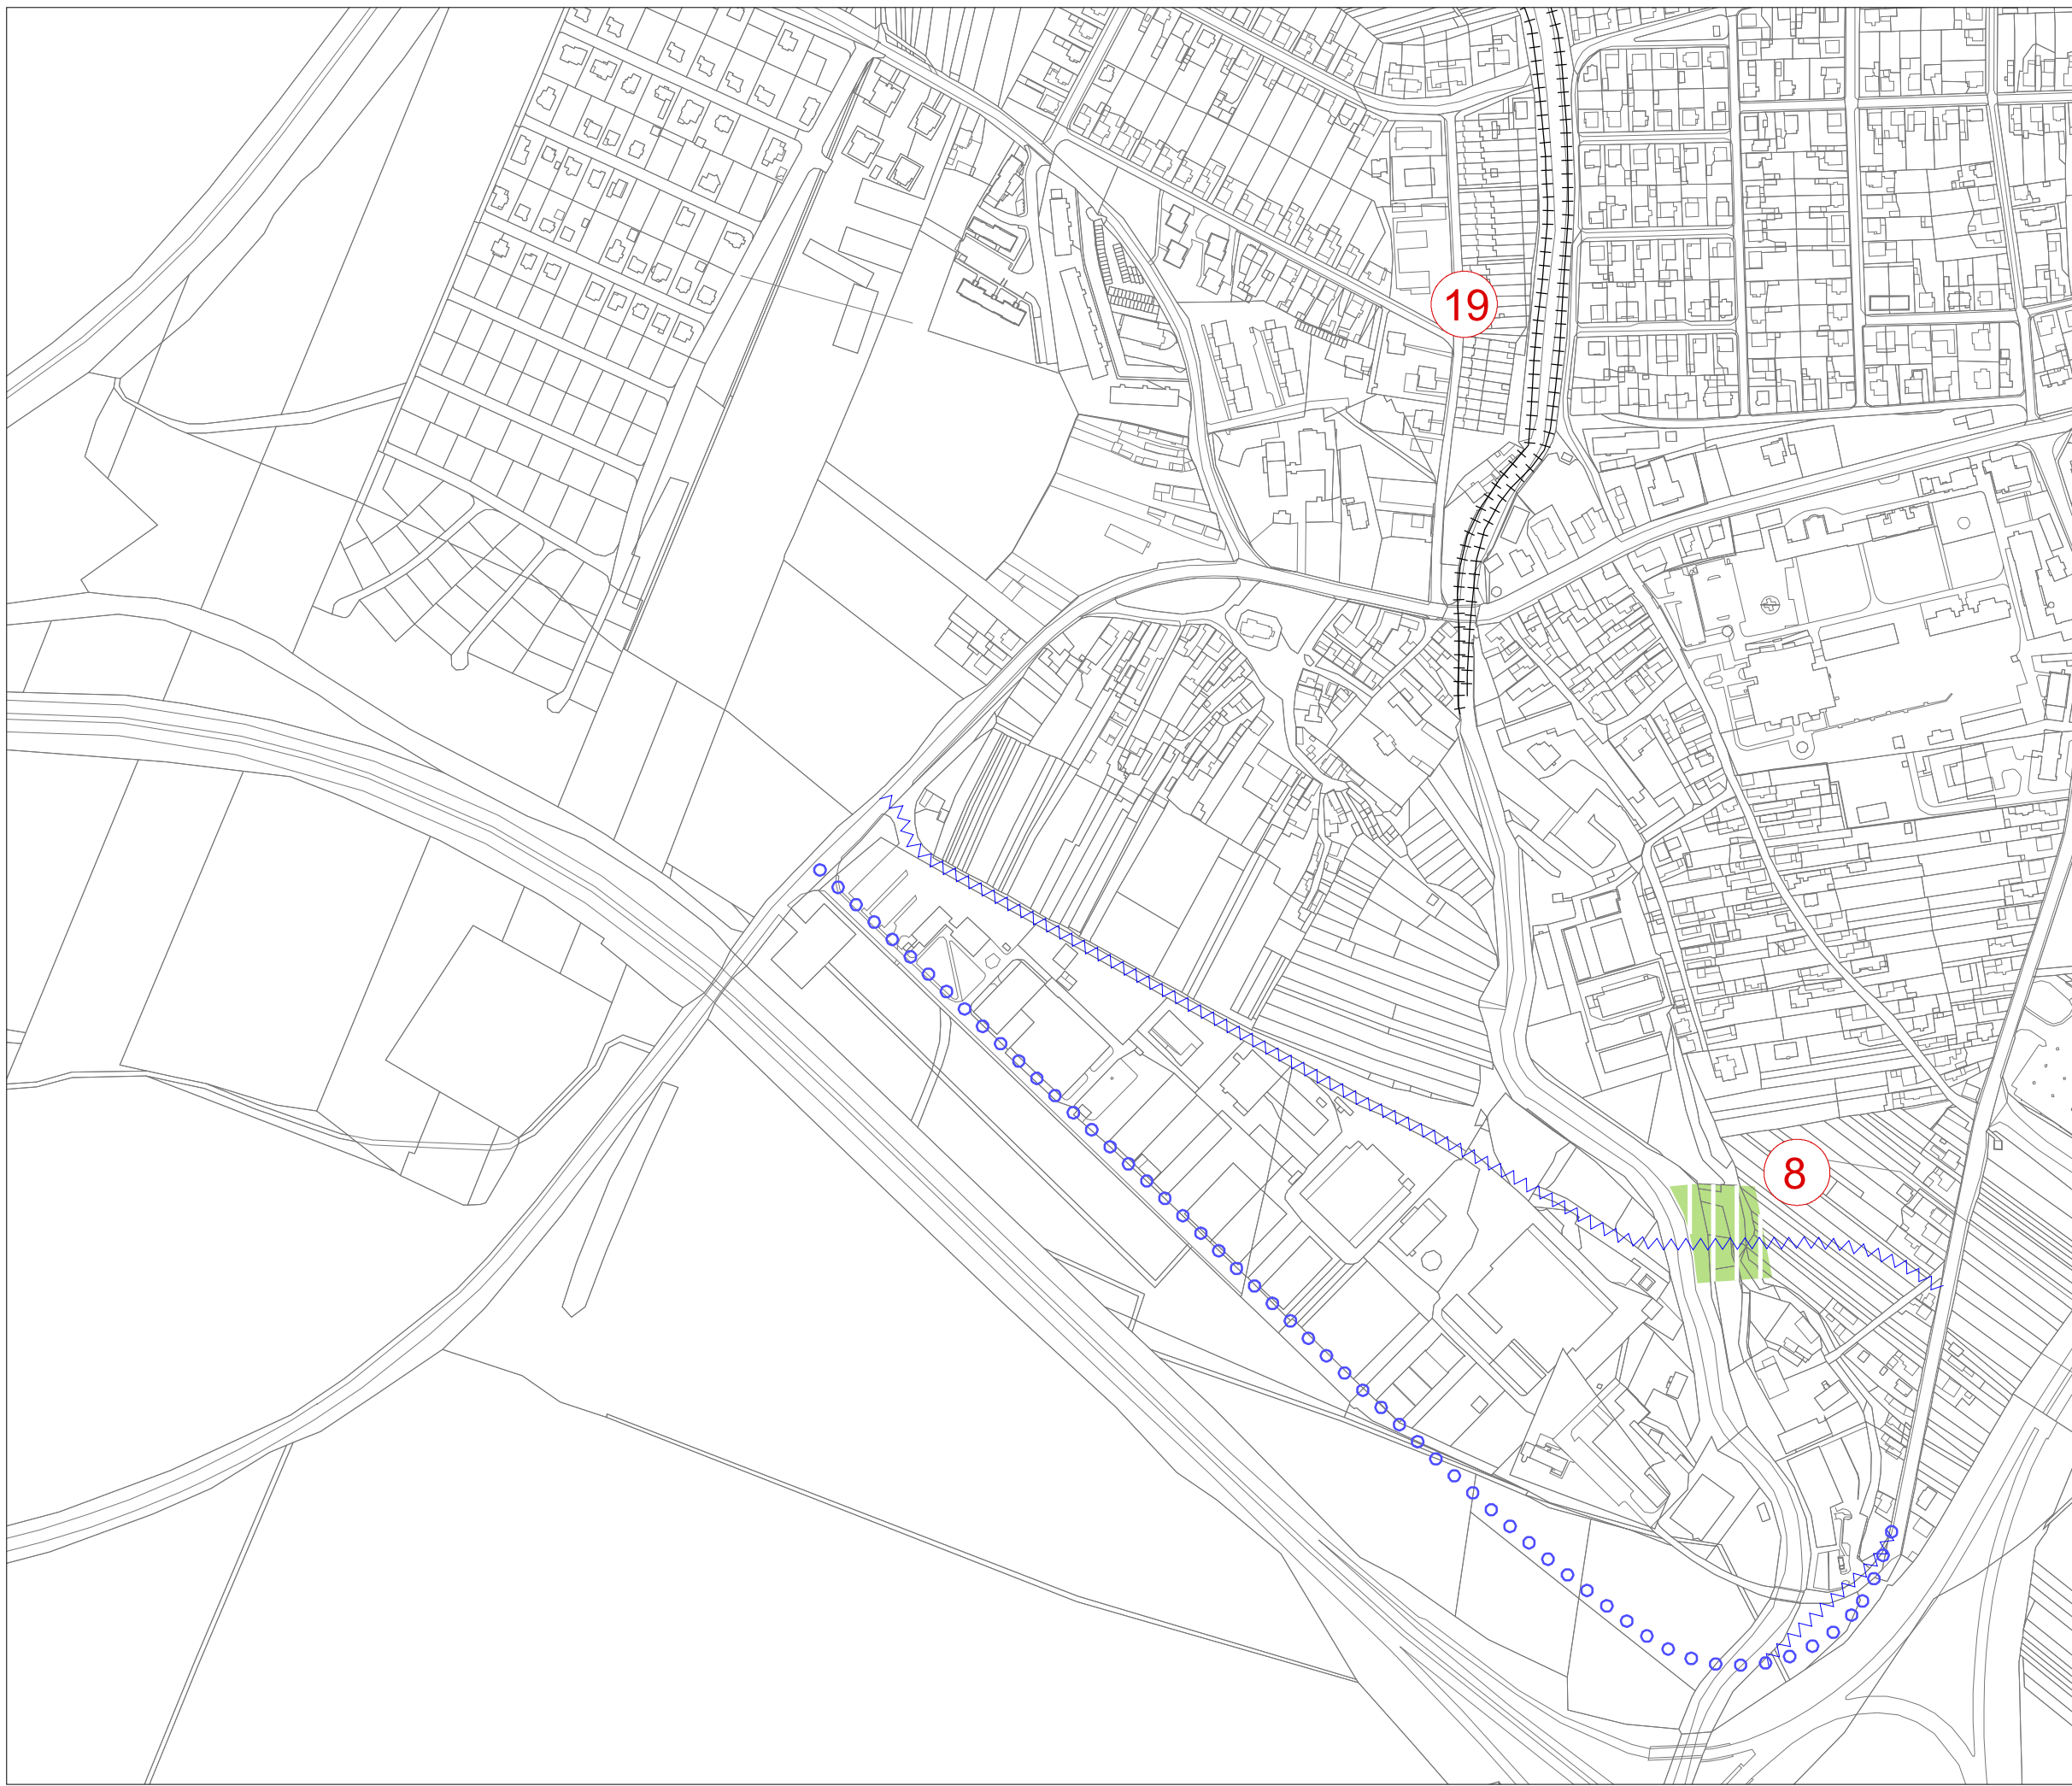

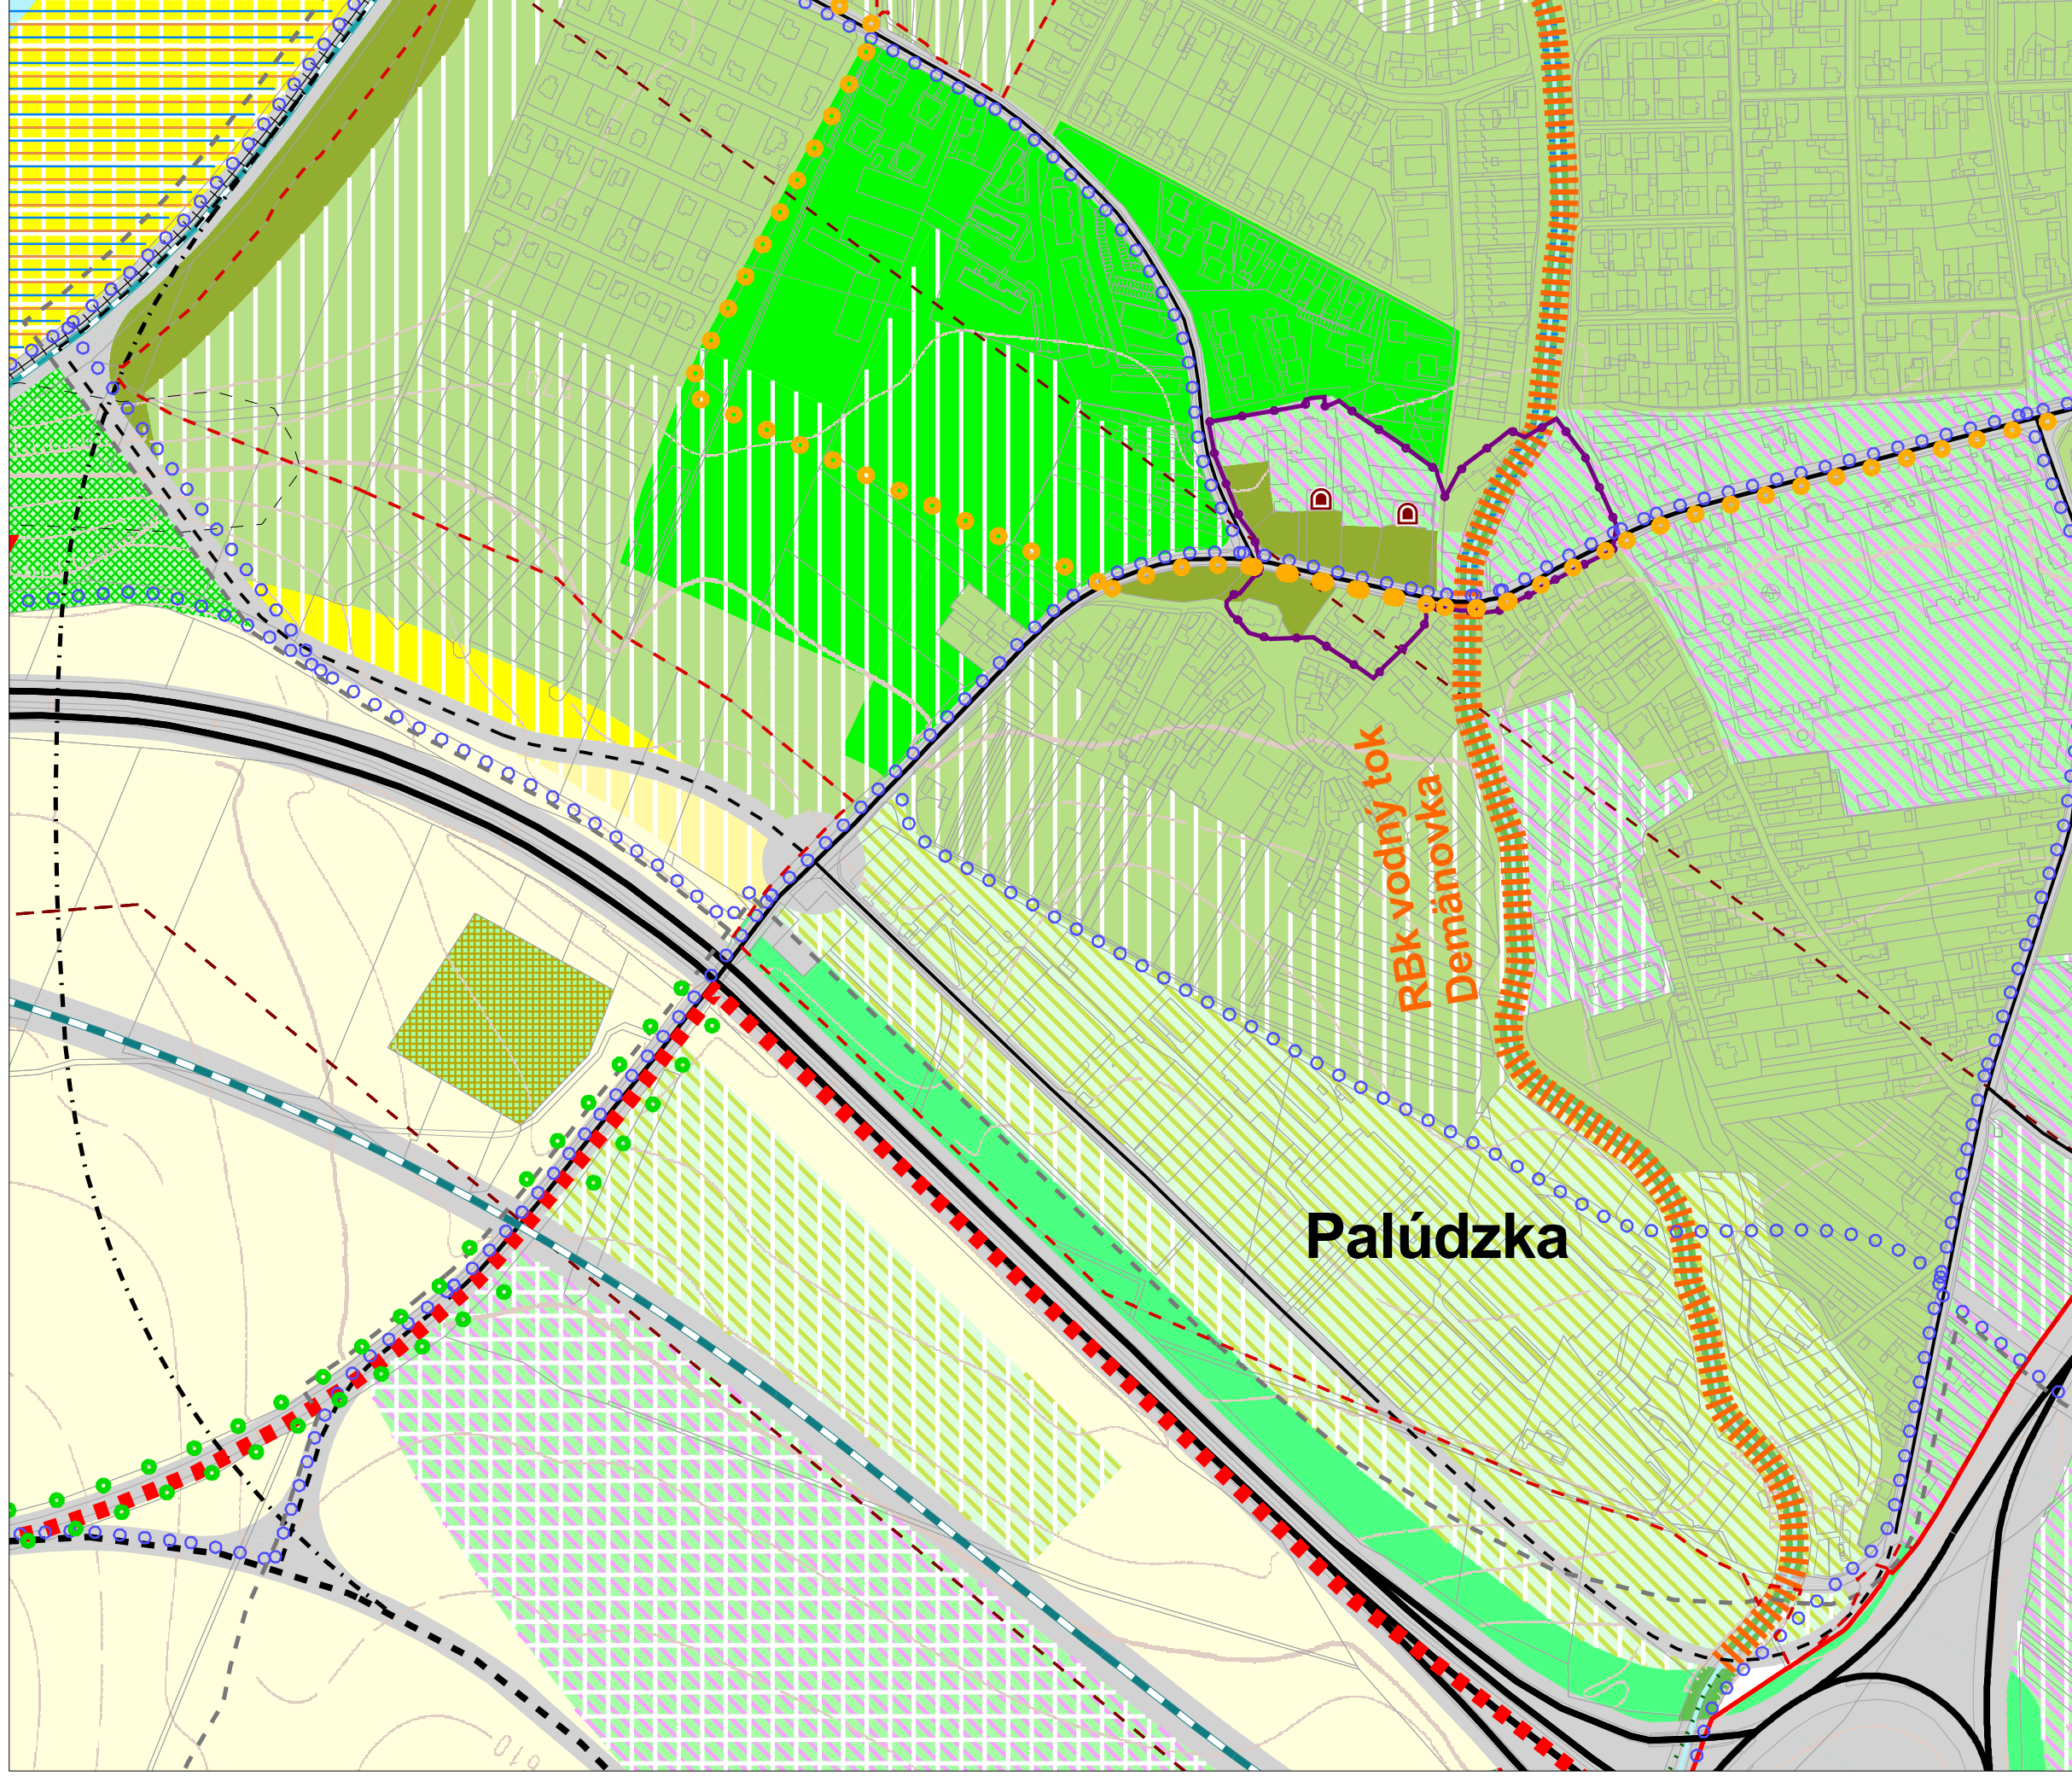



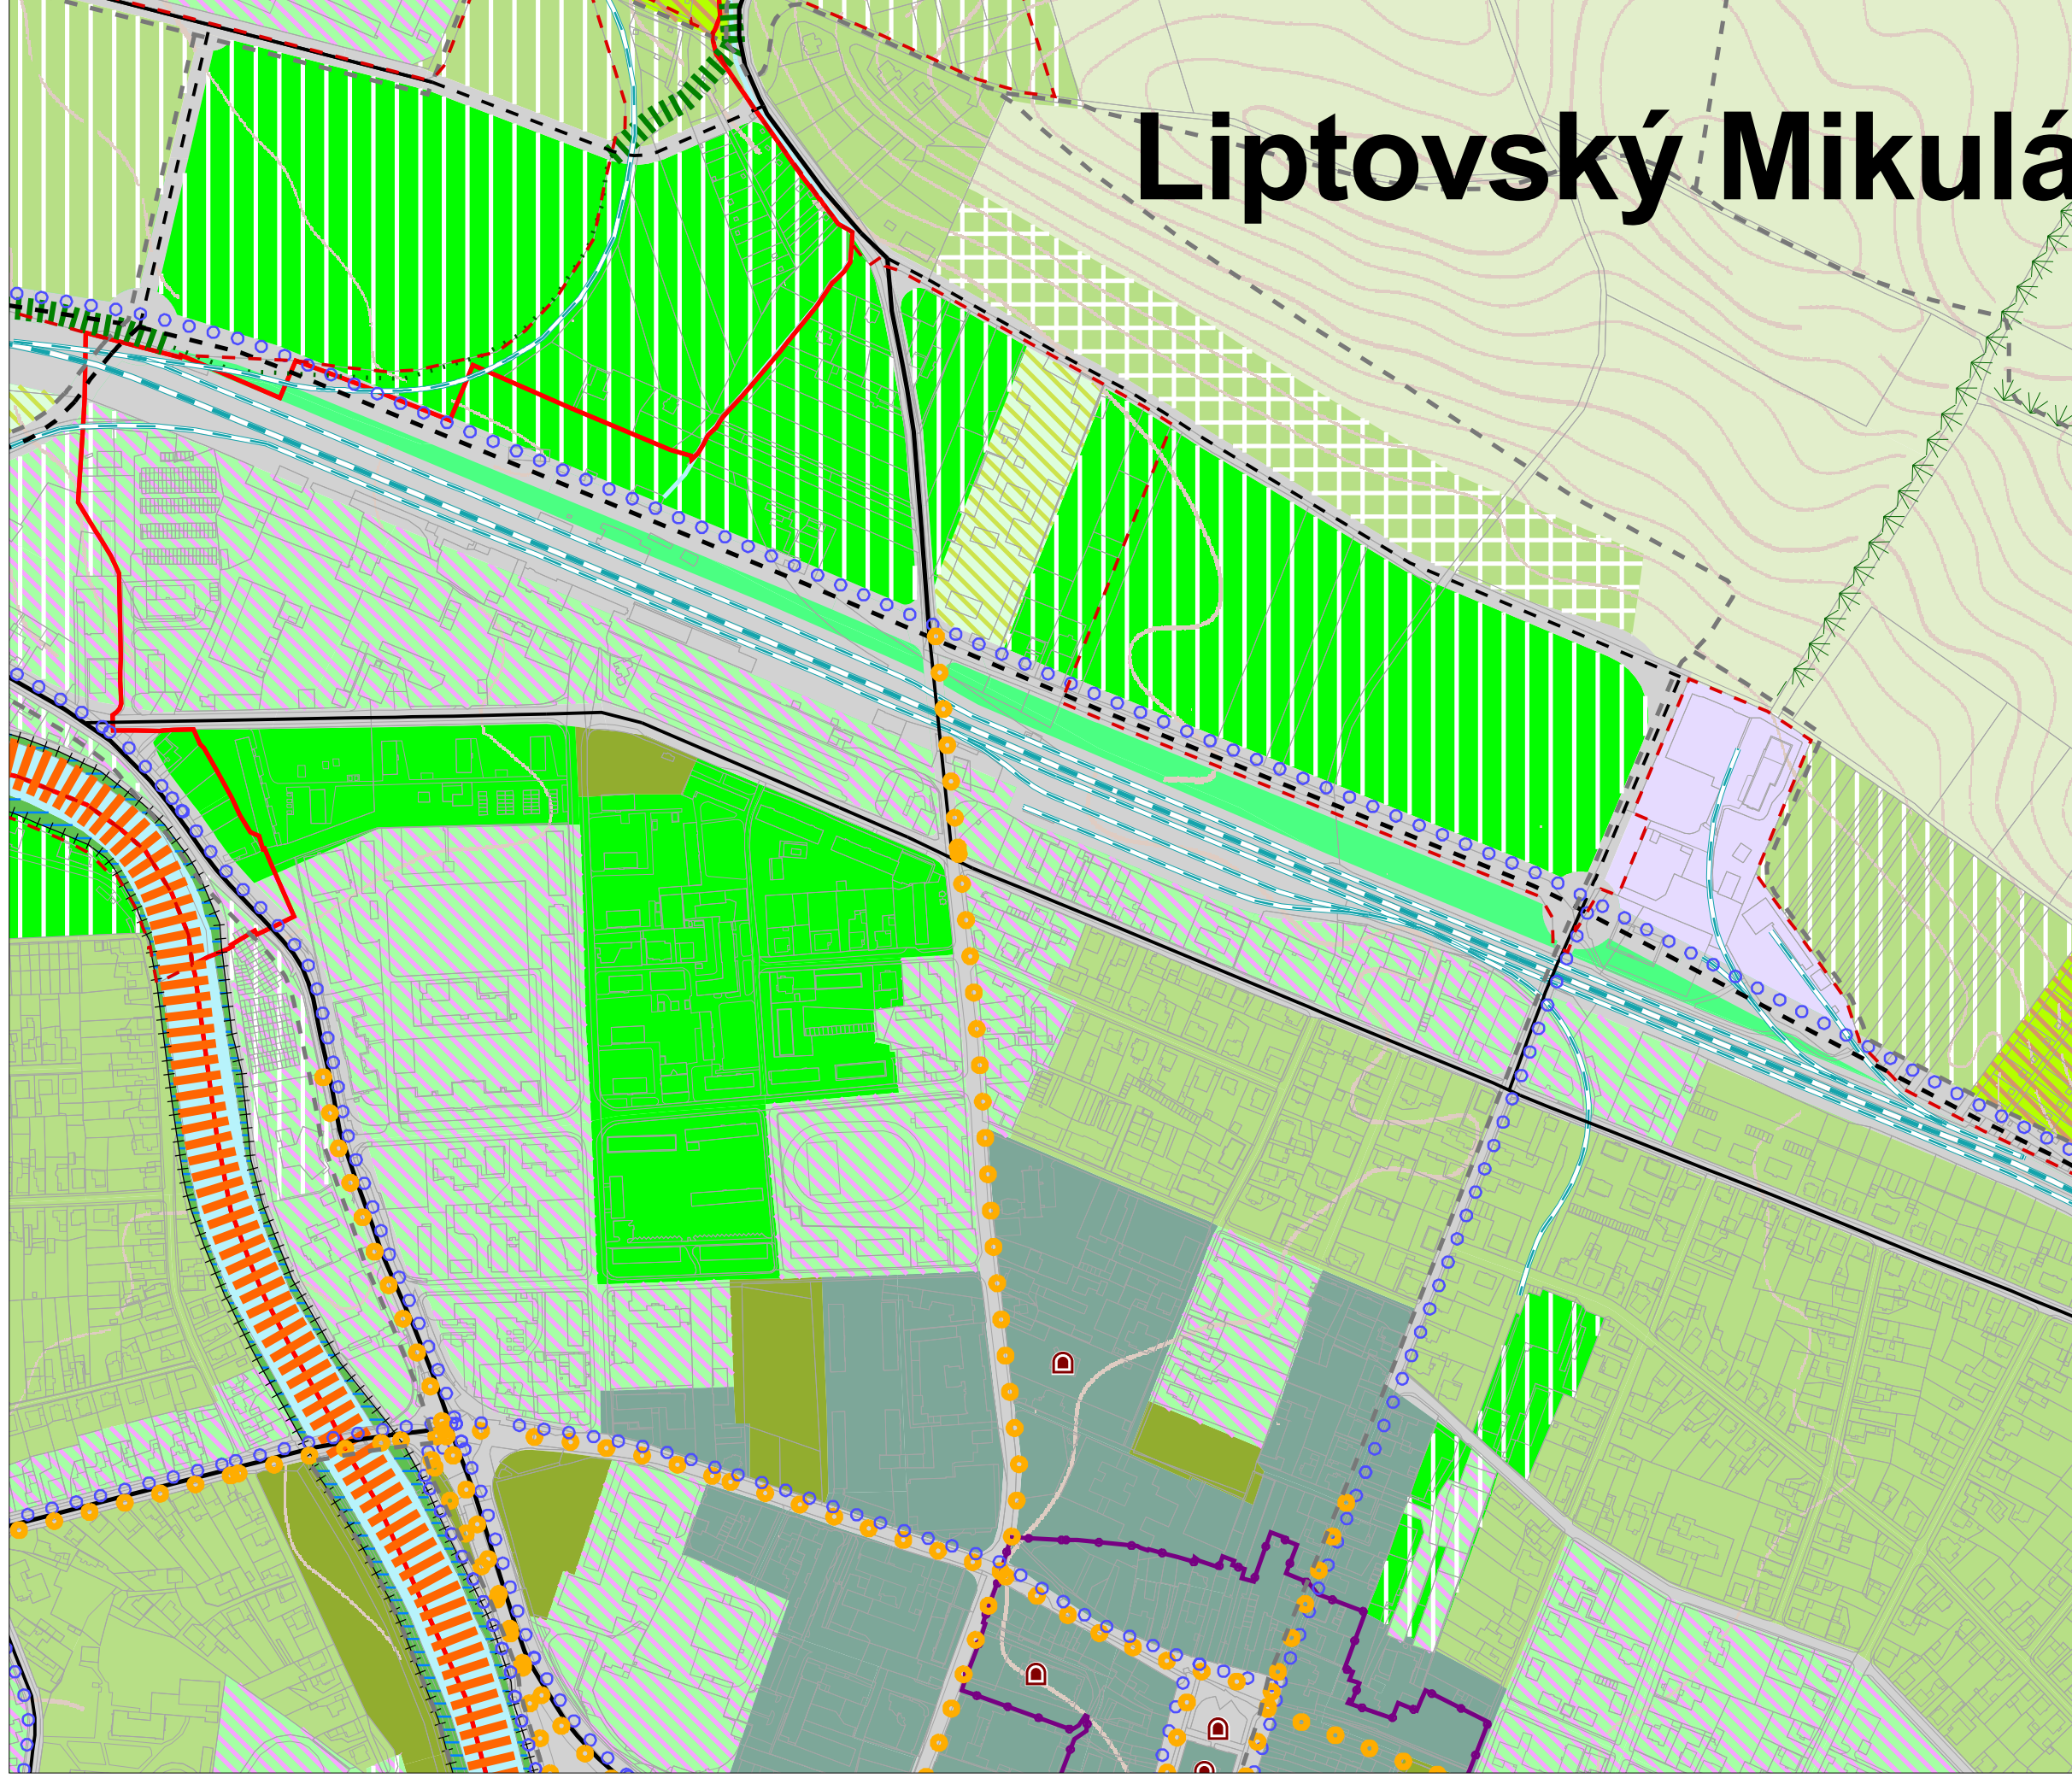

Liptovský Mikuláš

Územný plán mesta

Liptovský Mikuláš v znení ZaD č.1-4

05 Ochrana prírody a tvorba krajiny
vrátane prvkov územného systému ekologickej stability

M 1:5 000
sekcia: E



