


Územný plán mesta Liptovský Mikuláš

ZMENY A DOPLNKY č. 5

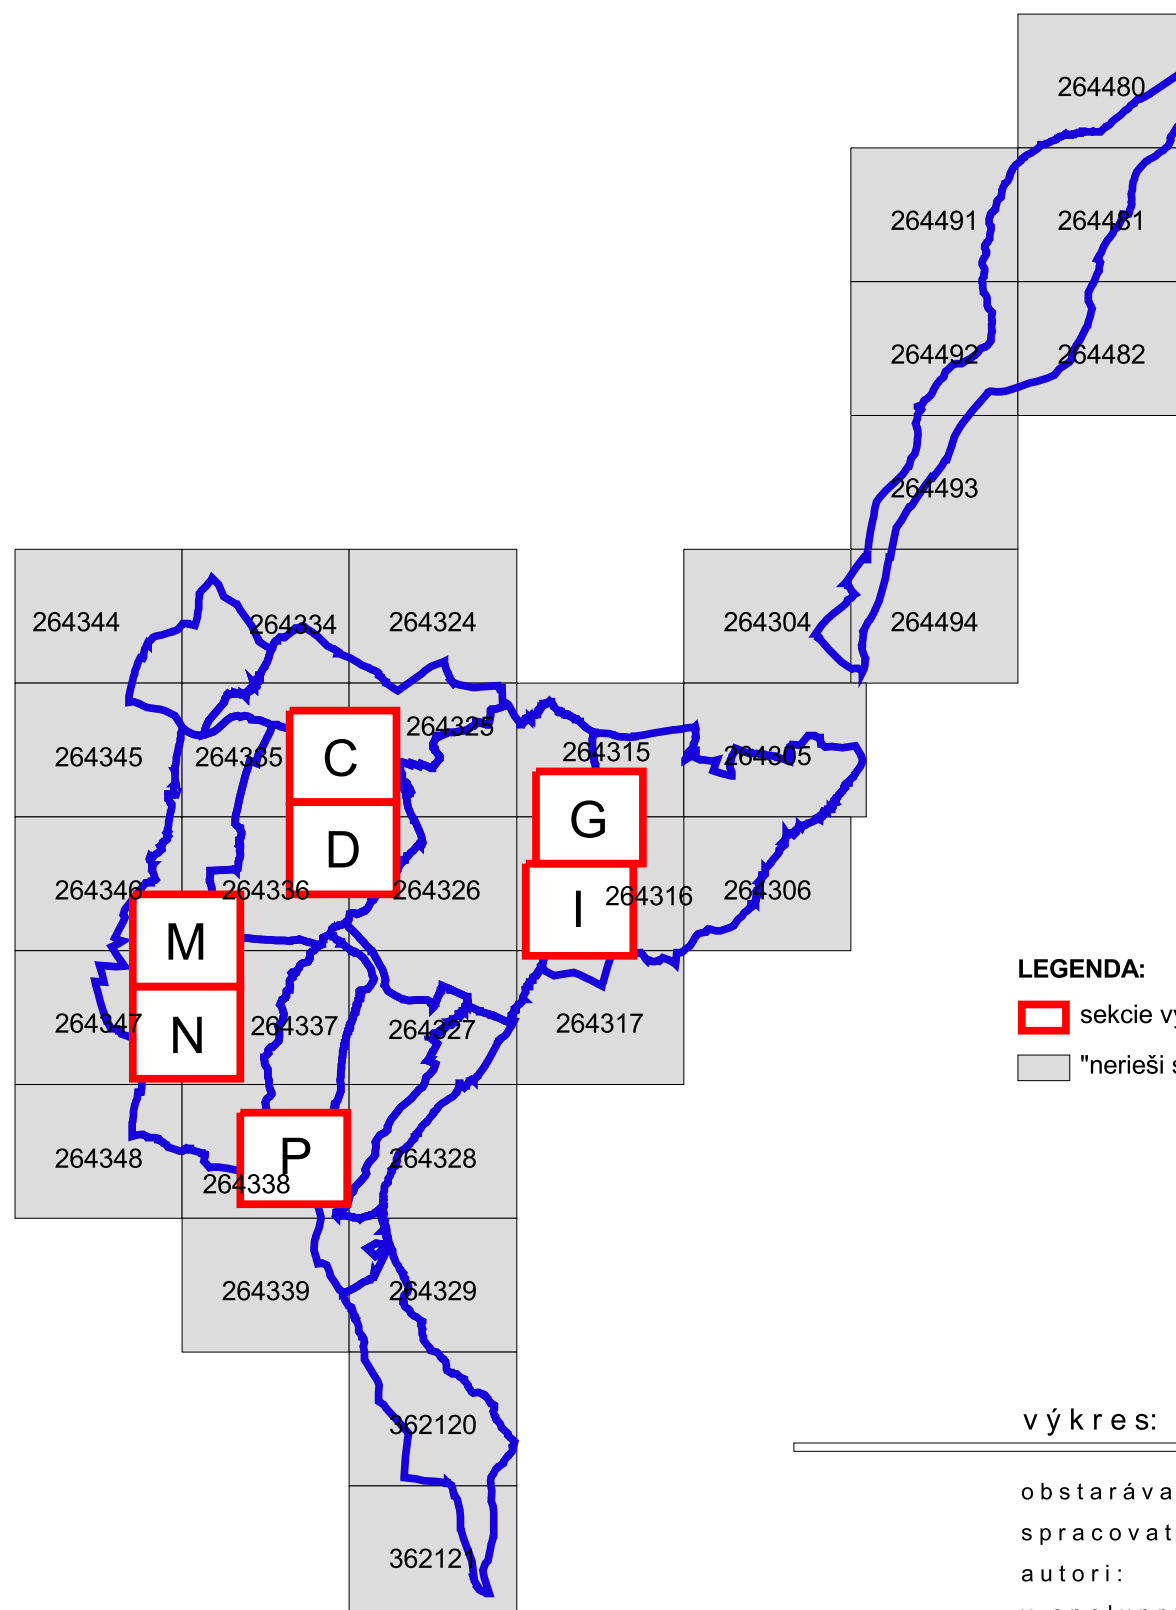

LEGENDA:

- sekcie výkresu dotknuté ÚPN mesta Liptovský Mikuláš - Zmeny a doplnky č. 5
- "nerieši sa" - sekcie výkresu, ktoré nie sú ÚPN mesta Liptovský Mikuláš - Zmeny a doplnky č. 5 dotknuté

06 Vyhodnotenie dôsledkov

v ý k r e s: **stavebných zámerov a iných návrhov na poľnohospodárskej pôde**



M 1:5 000

obstarávateľ: Mesto Liptovský Mikuláš, Štúrova 1989/41, 03142 Liptovský Mikuláš
spracovateľ: Aurex spol. s r.o., Ľubľanská 1, 83102 Bratislava
autori: Ing. arch. Ľubomír Klaučo, Ing. arch. Marek Adamczak
v spolupráci: -----



marec 2017

Územný plán mesta Liptovský Mikuláš

ZMENY A DOPLNKY č. 5



LEGENDA:

stav návrh výhľad

   hranica skutočne zastavaného územia obce

   orná pôda

   záhrada

   trvalý trávny porast

   lokalita navrhovaného stavebného a iného zámeru na poľnohospodárskej pôde

   číslo lokality

   zmena funkcie

   číslo zmeny funkcie

LEGENDA ZMIEN A DOPLNKOV č.5:

   hranica skutočne zastavaného územia obce na vypustenie z ÚPN

06 Vyhodnotenie dôsledkov

v ý k r e s: stavebných zámerov a iných návrhov na poľnohospodárskej pôde



M 1:5 000

obstarávateľ: Mesto Liptovský Mikuláš, Štúrova 1989/41, 03142 Liptovský Mikuláš
spracovateľ: Aurex spol. s r.o., Ľubľanská 1, 83102 Bratislava
autori: Ing. arch. Ľubomír Klaučo, Ing. arch. Marek Adamczak
v spolupráci: -----



marec 2017

Územný plán mesta Liptovský Mikuláš

V ZNENÍ ZMIEN A DOPLNKOV č. 1 - 4



LEGENDA:

stav	návrh	výhľad	
			hranica riešeného územia
			hranica katastrálneho územia
			hranica zastavaného územia obce k 1. 1. 1990
			hranica skutočne zastavaného územia obce
			hranica parcely
			hranica bonitovanej pôdno-ekologickej jednotky
			kód bonitovanej pôdno-ekologickej jednotky
			skupina bonitovanej pôdno-ekologickej jednotky
			orná pôda
			záhrada
			ovocný sad
			trvalý trávny porast
			plochy odvodnení - drenáž
			lokalita navrhovaného stavebného a iného zámeru na poľnohospodárskej pôde
			číslo lokality
			zmena funkcie
			číslo zmeny funkcie
			skutočne zastavané územie a územie, pre ktoré bol udelený súhlas s budúcim možným použitím poľnohospodárskej pôdy na stavebné zámery a iné zámery

06 Vyhodnotenie dôsledkov

v ý k r e s: stavebných zámerov a iných návrhov na poľnohospodárskej pôde



M 1:5 000

obstarávateľ: Mesto Liptovský Mikuláš, Štúrova 1989/41, 03142 Liptovský Mikuláš
spracovateľ: Aurex spol. s r.o., Ľubľanská 1, 83102 Bratislava
autori: Ing. arch. Ľubomír Klaučo, Ing. arch. Marek Adamczak
v spolupráci: Ing. Mária Mozdíková



marec 2015

