



STAV	NÁVRH	
		HRANICA KATASTRÁLNEHO ÚZEMÍ A OBCE
		HRANICA ZASTAVANÉHO ÚZEMIA
		HRANICA OCHRANNÉHO PÁSMA
		HRANICABEZPEČNOSTNÉHO PÁSMA
		HRANICA LOŽISKA NERASTNÝCH SUROVÍN
		HRANICA CHKO LÚČANSKÁ MALÁ FATRA - VÝHLAD
		PLOCHY OBYTNÉ
		PLOCHY OBČIANSKEJ VYBAVENOSTI
		PLOCHY PRIEMYSELNEJ VÝROBY
		PLOCHY POĽNOHOSP. ÚČELOVÝCH ZARIADENÍ
		ŠPORTOVÝ AREÁL
		REKREAČNO - OBYTNÉ PLOCHY
		PLOCHY ORNEJ PÔDY
		PLOCHY ZÁHRAD
		CINTORÍN, SÍDELNÁ ZELEŇ, BREHOVÉ PORASTY
		CHRÁNENÉ VTÁČIE ÚZEMIE MALÁ FATRA

STAV	NÁVRH	
		KULTÚRNA PAMiatKA
		KOSTOLY, KAPLNKY, KRÍŽE
		CHRÁNENÝ STROM
		BIOCENTRUM NADREGIONÁLNEHO VÝZNAMU
		BIOKORIDOR REGIONÁLNEHO VÝZNAMU
		BIOKORIDOR LOKÁLNEHO VÝZNAMU
		VÝZNAMNÉ BIOTOPY
		CESTA I/64
		CESTA M/51817
		AUTOBUSOVÉ ZASTÁVKY, PARKOVISKÁ
		ZNAČKOVANÉ TURIST. CHODNÍKY, NÁUČNÝ CHODNÍK
		KRAJINÁRSKE ÚPRAVY
		STABILIZAČNÉ OPATRENIA NA OCHRANU ORNEJ PÔDY
		ÚPRAVA A REKULTIVÁCIA PLŔCH
		VODOVOD
		POTENCIÁLNY ZOSUV

STAV	NÁVRH	
		ZDROJ PITNEJ VODY
		VODOJEM
		ČERPACIA STANICA
		VÝTLAČNÉ VODOVODNÉ POTRUBIE
		REGULAČNÁ STANICA
		KANALIZAČNÝ ZBERAČ
		VN 22 KV ELEKTRICKÉ VEDENIE
		VN 22 KV ELEKTRICKÉ VEDENIE NA ZRUŠENIE
		ZÁVESNÝ VN 22 KV KÁBEL
		TRAFOSTANICA
		UZLOVÝ TELEFÓNNY KÁBEL
		MIESTNY TELEFÓNNY KÁBEL
		TELEFÓNNA ÚSTREDŇA
		VTL PLYNOVOD
		STL PLYNOVOD
		HRANICA RIEŠENÉHO ÚZEMIA

ÚZEMNÝ PLÁN OBCE RAJECKÁ LESNÁ

ZMENY A DOPLNKY č.4

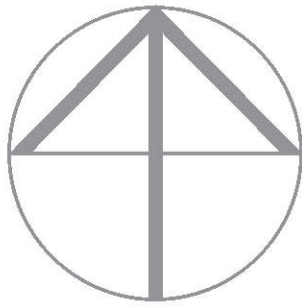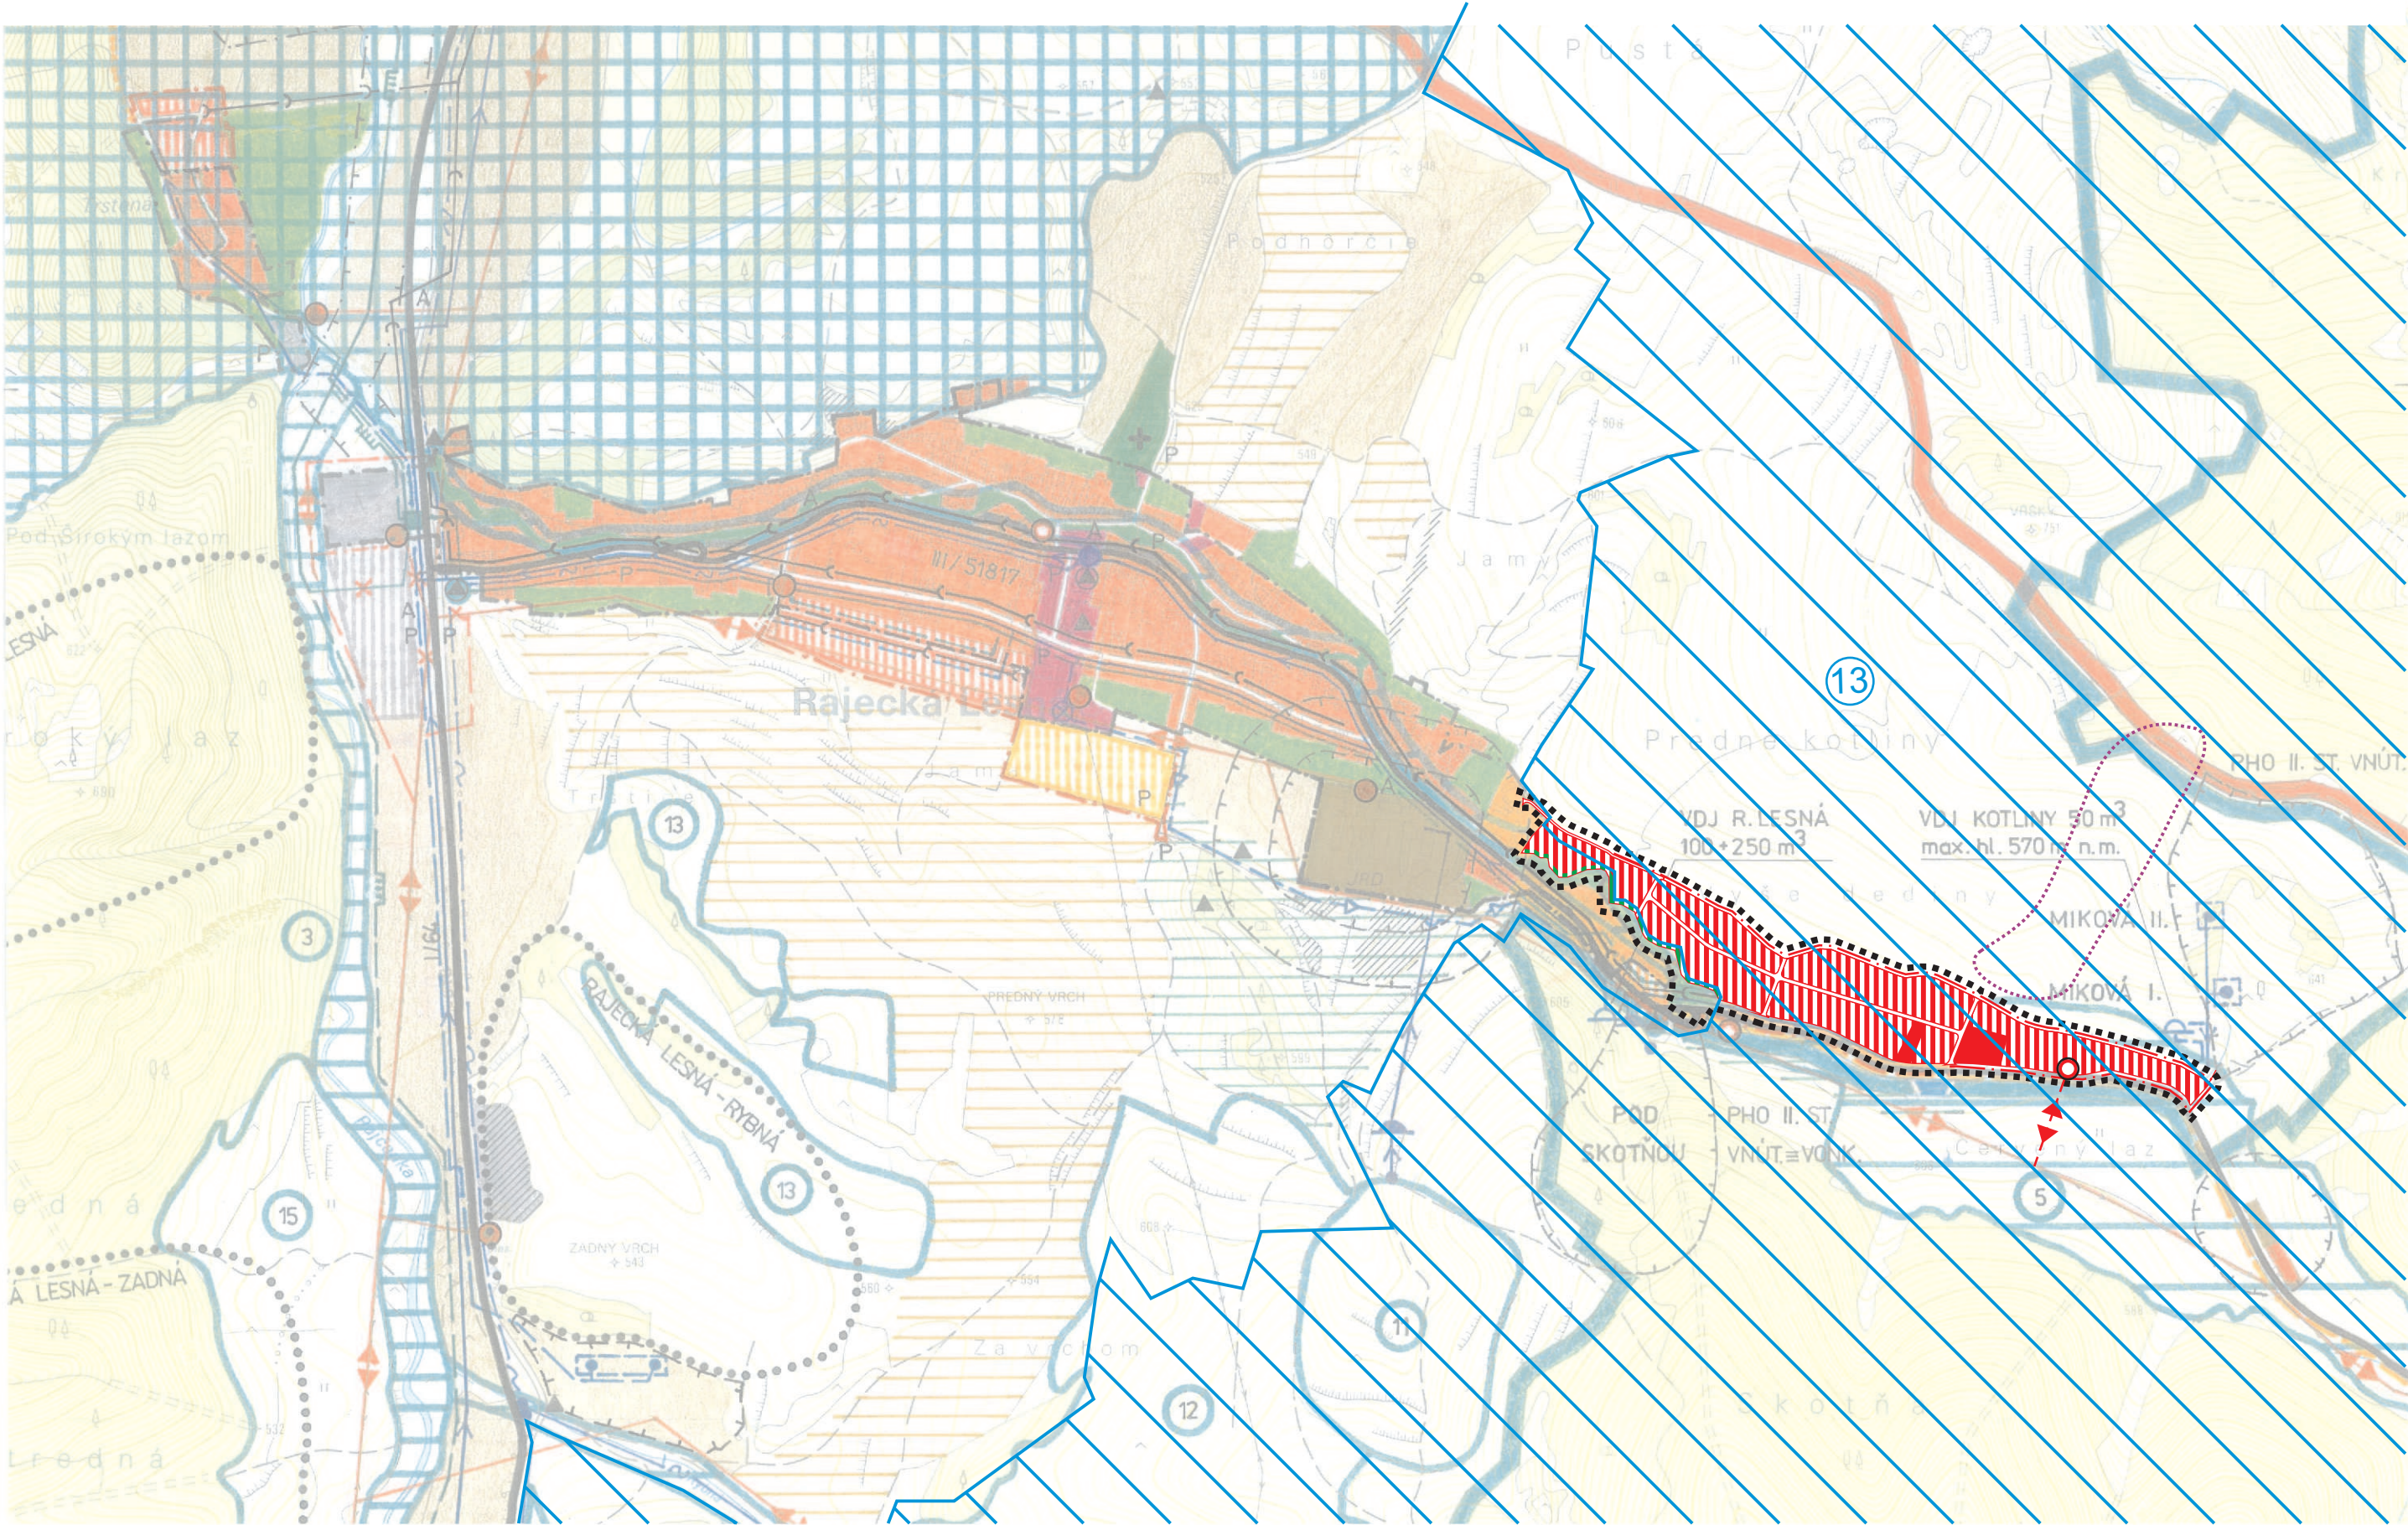

Mierka: 1:10 000	Názov dokumentácie: ÚZEMNÝ PLÁN OBCE RAJECKÁ LESNÁ - ZMENY A DOPLNKY č. 4	Čís. výkresu: 1	
Rok sprac.: 02/2017	Názov výkresu: VÝKRES ŠIRŠÍCH VZŤAHOV		
ING.ARCH. PIVARČI MARIÁN, AUTORIZOVANÝ ARCHITEKT GAŠTANOVÁ 25, 010 07ŽILINA, ATELIER ŽITNÁ 13, 010 01 ŽILINA			
Hlavný riešiteľ: Ing. arch M. Pivarči	Doprava: Ing.R. Tiso	Energetika, spoje: K. Kollár	MÚSES: MIKROTOP - Ateliér krajinárskej tvorby Slovenská Lupča
Urbanizmus: Ing. arch M. Pivarči, P. Krajč	Vodné hospodárstvo: L. Mládenek	Poľnohospodárstvo: P. Krajč	