
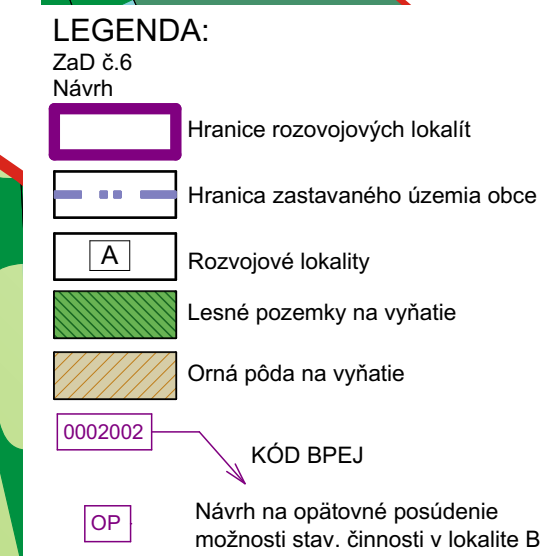


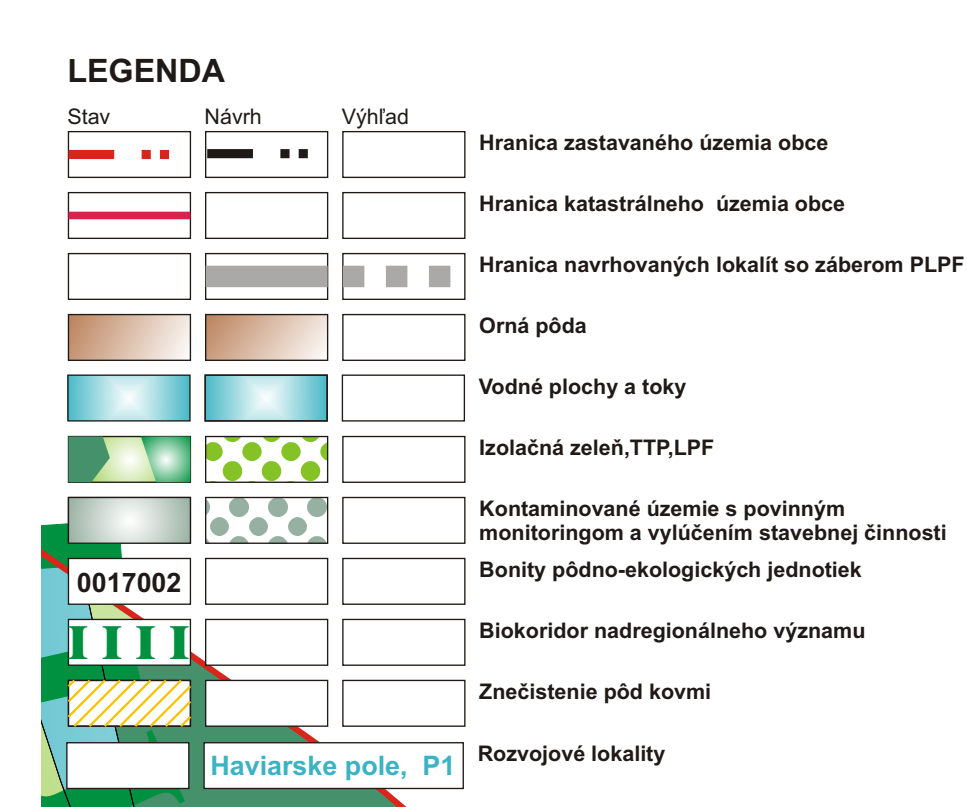

zmeny a doplnky č.1 - 2006 - Ing. Arch. Blanka Seidlová, Ing. Arch. Peter Seidl
zmeny a doplnky č.2 - 2009 - Ing. Arch. Ľubor Nešťák
zmeny a doplnky č.3 - 2010 - Ing. Arch. Ľubor Nešťák
zmeny a doplnky č.4a - 2012 - Ing. Arch. Ľubor Nešťák
zmeny a doplnky č.5 - 2013 - Ing. Arch. Ľubor Nešťák

	ÚPN-O DOLNÁ STREDA ZMENY A DOPLNKY č.6/2016	K2-atiériel S.r.o. Ošňá 16, 949 01 Nitra mob.-0909-778 761 k2.az@wpdgroup.com									
<table border="1" style="width: 100%; border-collapse: collapse;"> <tr> <td style="padding: 5px;">OBSTARAVATEĽ: OBEC DOLNÁ STREDA</td> </tr> <tr> <td style="padding: 5px;">SPRACOVATEĽ: ING. ARCH. R. KOČAJDA</td> </tr> <tr> <td style="padding: 5px; text-align: center;">ING.ARCH. M.KOČAJDOVA</td> </tr> <tr> <td style="padding: 5px; text-align: center;">ING. L.ĽURÁČKOVÁ</td> </tr> <tr> <td style="padding: 5px;">KRAJ: TRNAVSKÝ</td> </tr> <tr> <td style="padding: 5px;">FORMÁT: 3x A4</td> </tr> <tr> <td style="padding: 5px;">OKRES: GALANTA</td> </tr> <tr> <td style="padding: 5px;">STUPEŇ: ÚPD</td> </tr> <tr> <td style="padding: 5px;">MIERKA: 1:5000</td> </tr> <tr> <td style="padding: 5px;">DÁTUM:marec 2017</td> </tr> </table>	OBSTARAVATEĽ: OBEC DOLNÁ STREDA	SPRACOVATEĽ: ING. ARCH. R. KOČAJDA	ING.ARCH. M.KOČAJDOVA	ING. L.ĽURÁČKOVÁ	KRAJ: TRNAVSKÝ	FORMÁT: 3x A4	OKRES: GALANTA	STUPEŇ: ÚPD	MIERKA: 1:5000	DÁTUM:marec 2017	 
OBSTARAVATEĽ: OBEC DOLNÁ STREDA											
SPRACOVATEĽ: ING. ARCH. R. KOČAJDA											
ING.ARCH. M.KOČAJDOVA											
ING. L.ĽURÁČKOVÁ											
KRAJ: TRNAVSKÝ											
FORMÁT: 3x A4											
OKRES: GALANTA											
STUPEŇ: ÚPD											
MIERKA: 1:5000											
DÁTUM:marec 2017											