


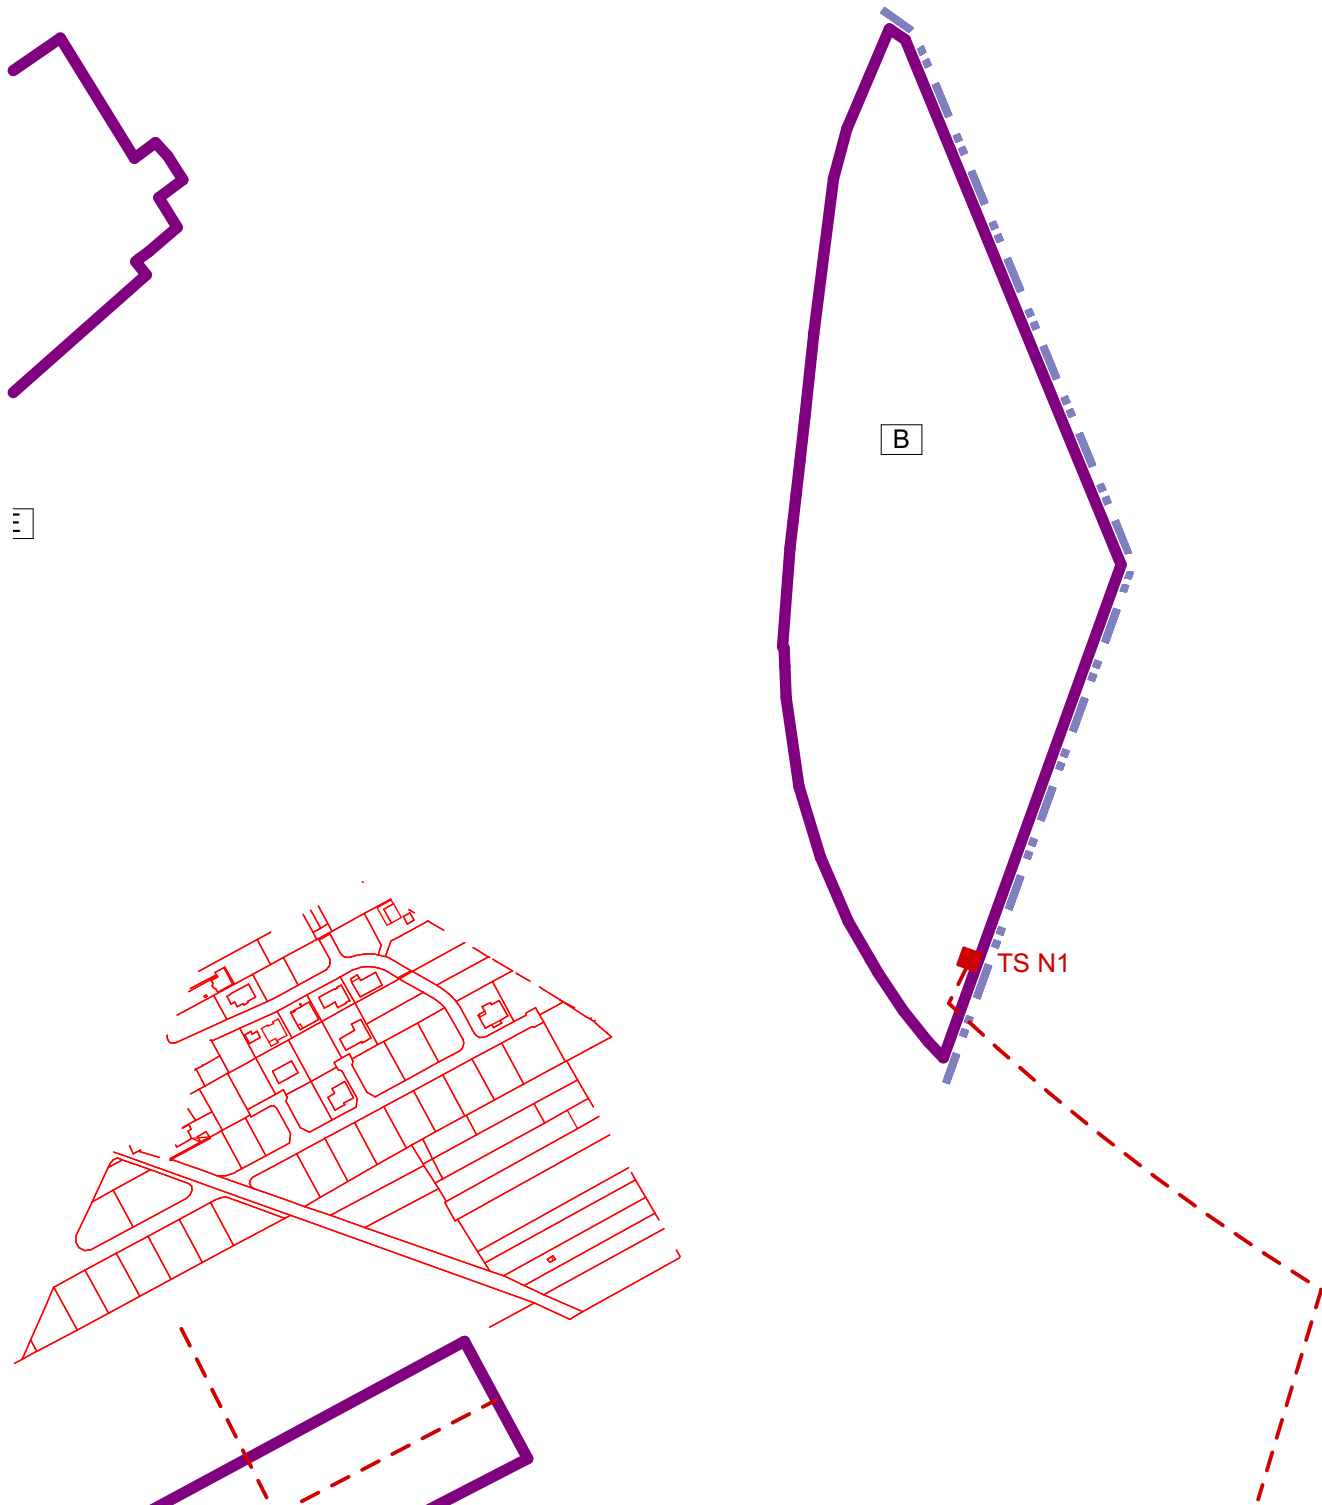

LEGENDA:
ZaD č.6
Návrh

	Hranica zastavaného územia obce
	Rozvojové lokality
	VN káblové vedenie
	Trafostanica
	Hranice rozvojových lokalít
	Nová parcelizácia
	Skutkový stav