



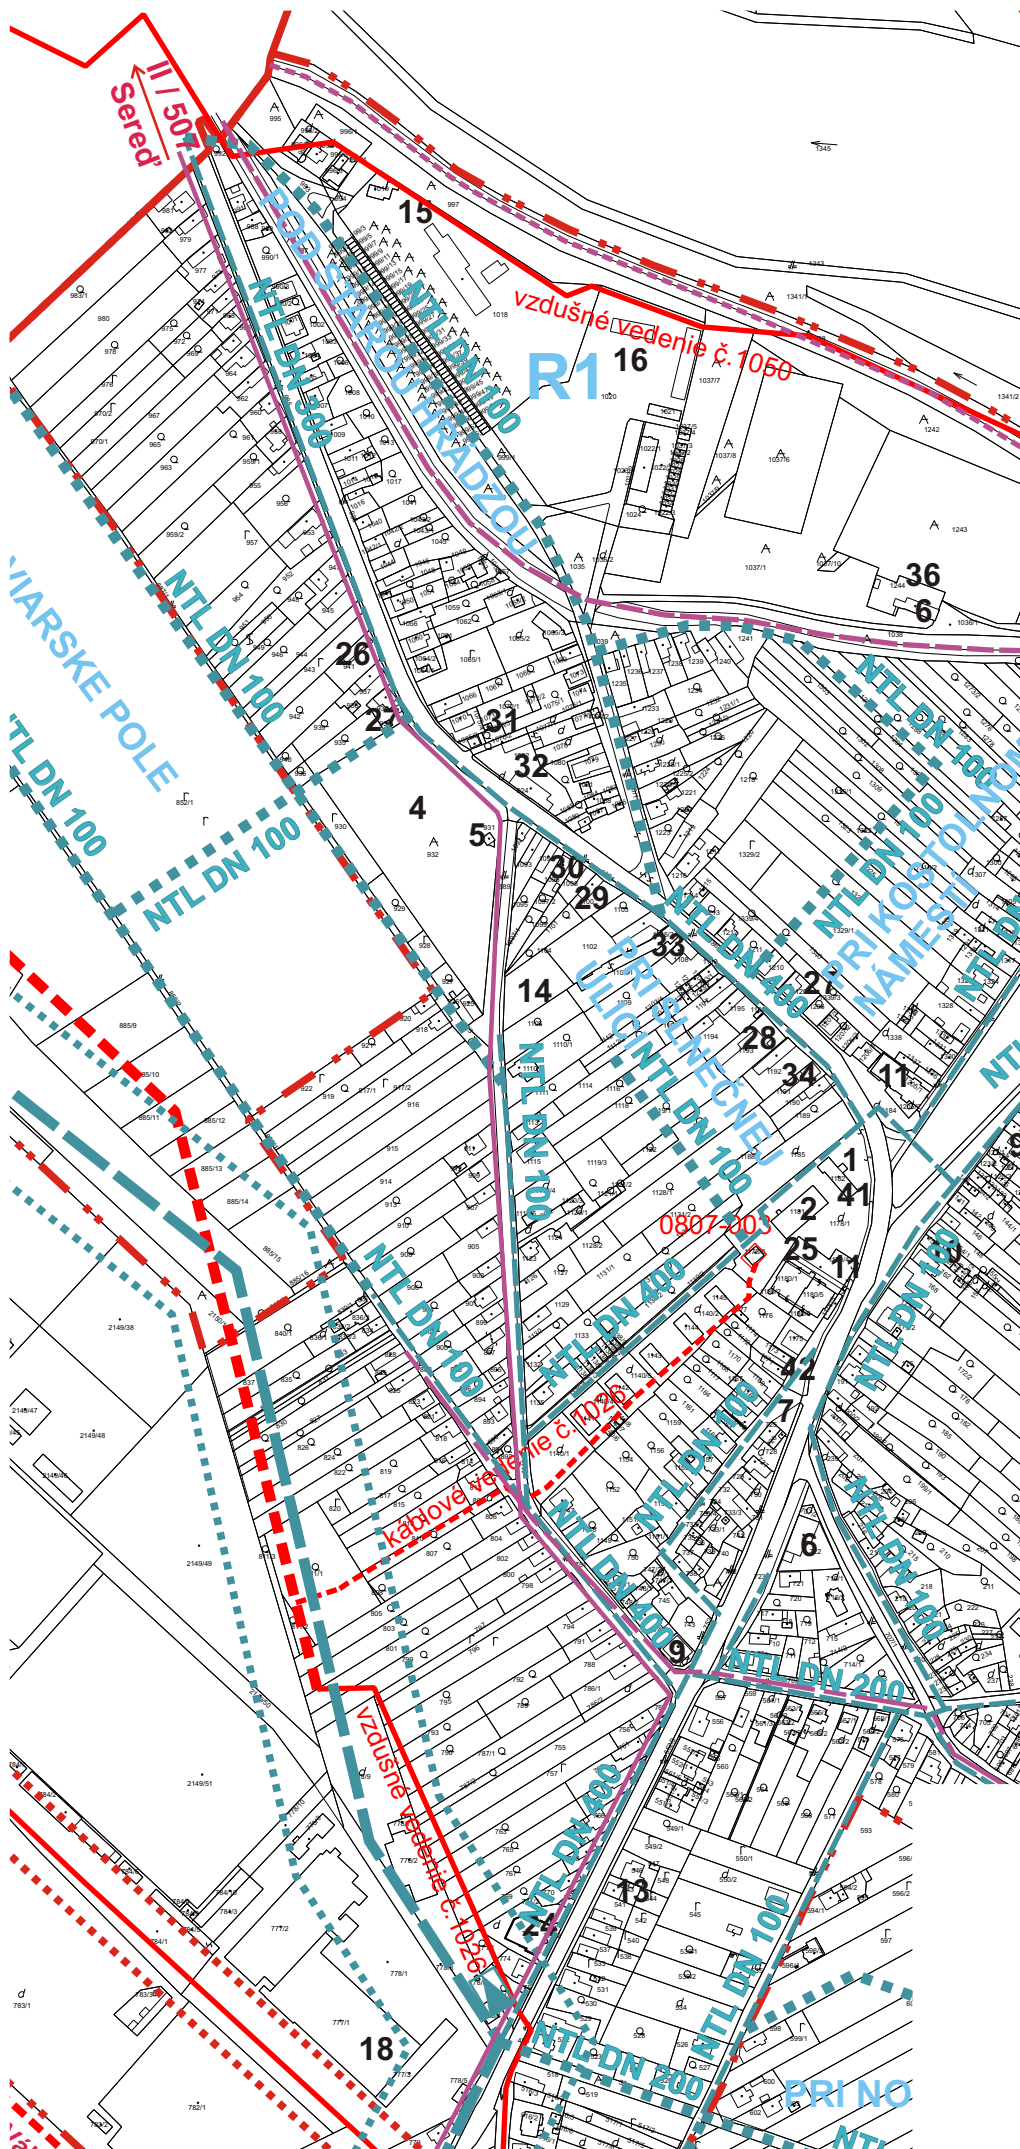

LEGENDA

Stav	Návrh	Výhľad	
			Hranica zastavaného územia obce
			Hranica katastrálneho územia obce
			Cestné komunikácie
			VN vzdušné vedenie 22,110 kV
			VN káblové vedenie
			Trafostanica
			Ochranné pásmo VN vedenia 15 m od krajného vodiča
			VTL plynovod
			NTL plynovod
			Regulačná stanica plynu
			Bezpečnostné pásmo VTL plynovodu 50 m od osi
			Produktovod DN250
			Ochranné pásmo produktovodu 100 m od osi
			Dialkový kábel ST
			Zemný kábel ST
			Dialkový dispozičný kábel VET dialkový kábel Križovany - Nitra ZSE Bratislava
			Rozvojové lokality
			Haviarske pole, P1

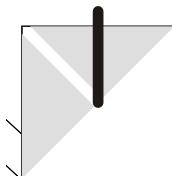

územný plán obce
DOLNÁ STREDA

4b