


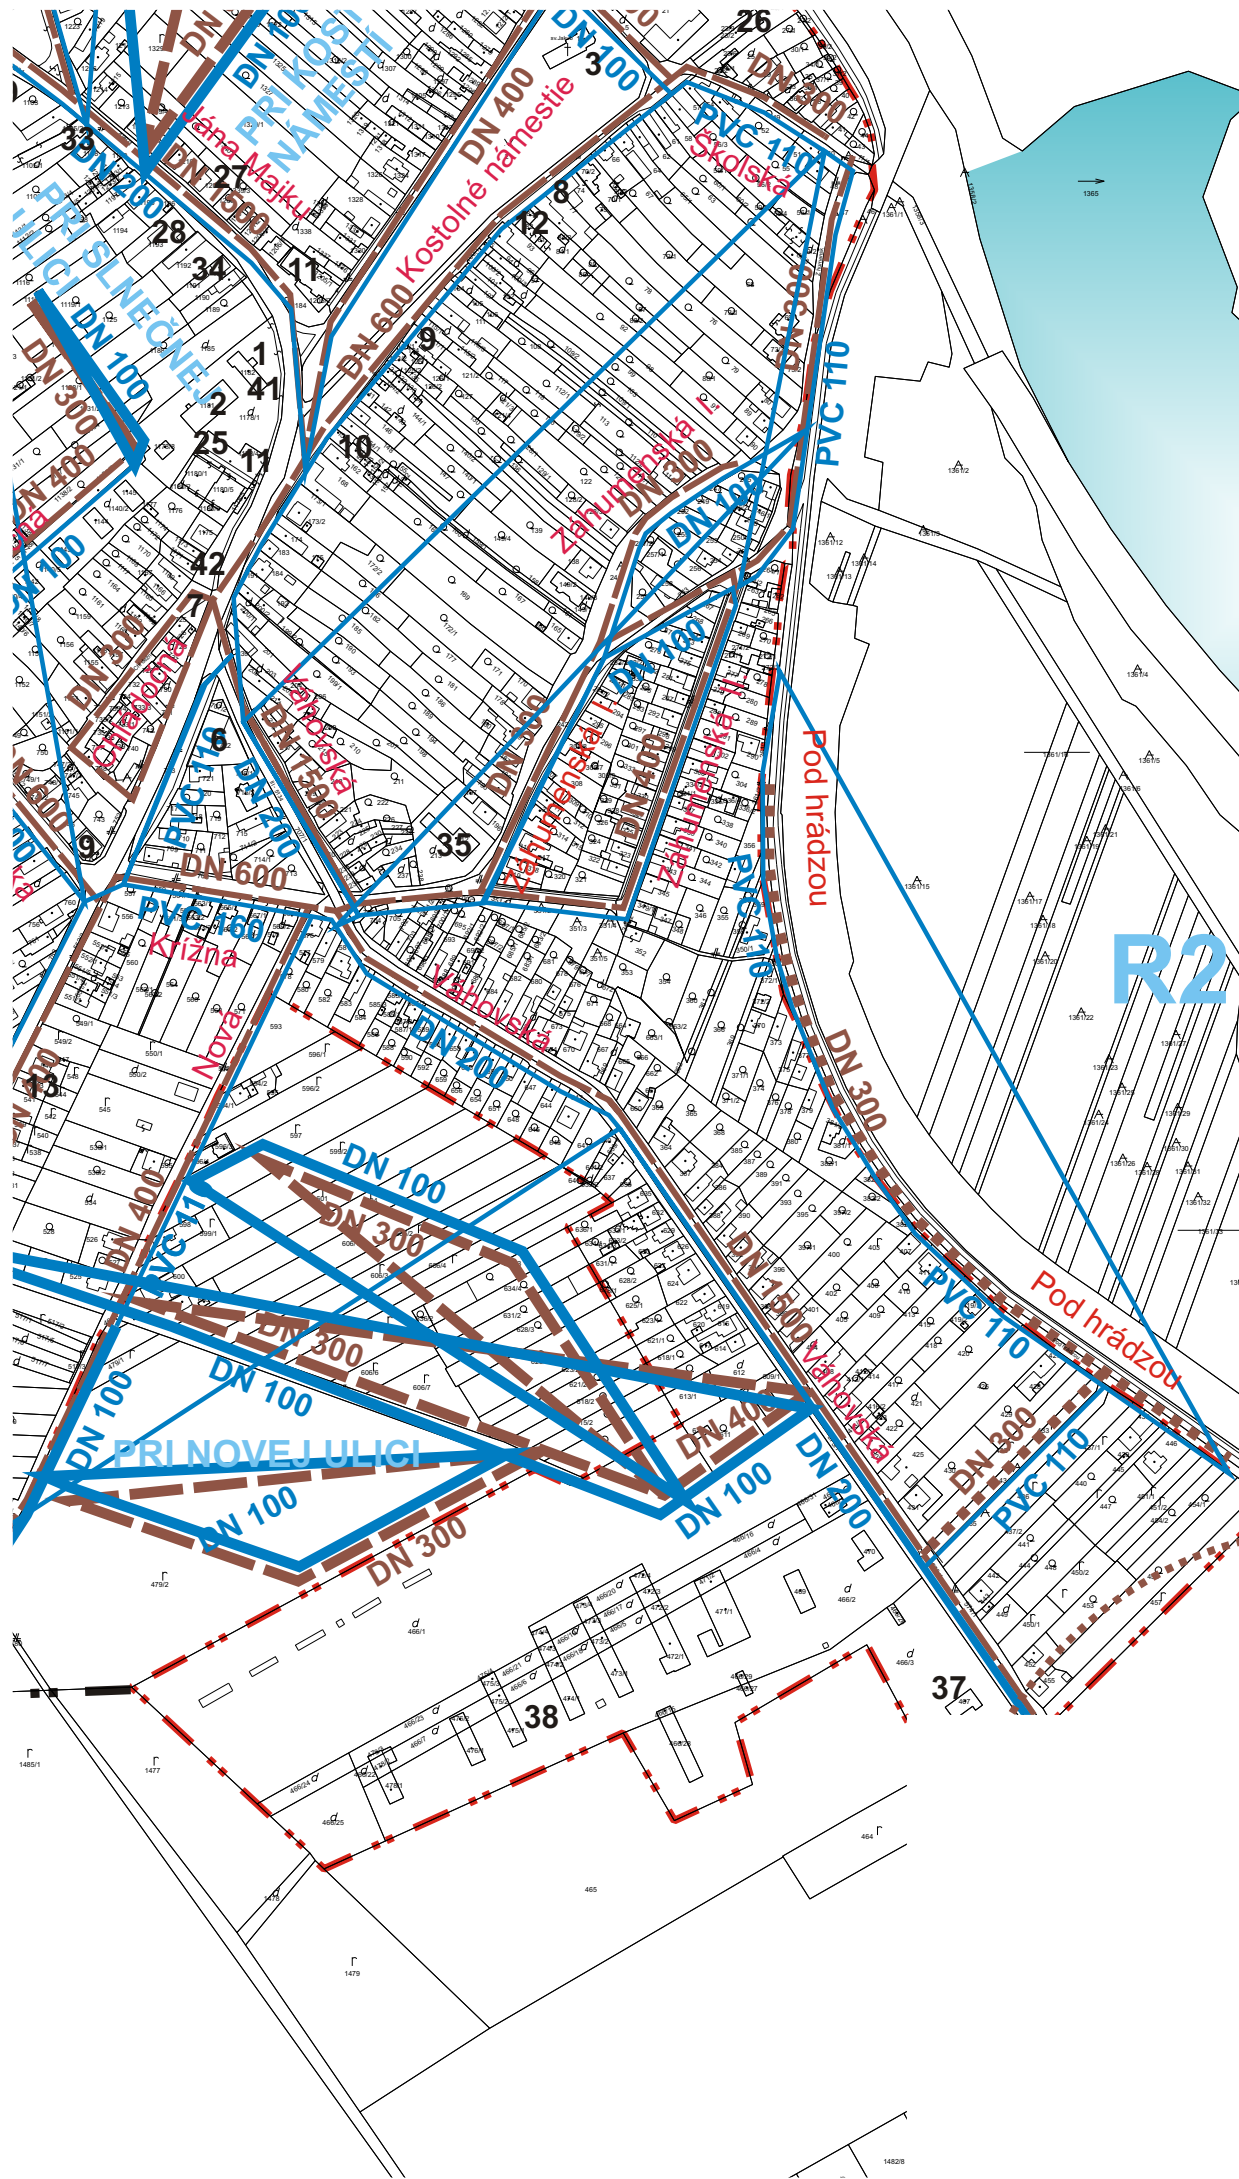

LEGENDA

Stav	Návrh	Výhľad	
			Hranica zastavaného územia obce
			Hranica katastrálneho územia obce
			Cestné komunikácie
			Vodné plochy a toky
			Verejný pitný vodovod
			Kanalizácia
			Kanalizácia projektovo pripravená
			Výpustný objekt
			ČOV
			Pásma hygienickej ochrany ČOV
			Vodný zdroj
			Pásma hygienickej ochrany vodného zdroja
			Rozvojové lokality

ing.arch.Blanka Seidlová ing.arch.Peter Seidl © 2005
ing.Vlastimil Močko

verejné technické vybavenie vodné hospodárstvo 1:5000

územný plán obce
DOLNÁ STREDA