

Oznámenie o strategickom dokumente

(podľa § 5 zákona č. 24/2006 Z. z.
o posudzovaní vplyvov na životné prostredie
a doplnení niektorých zákonov)

ZMENY A DOPLNKY Č. 1/2016

ÚPN OBCE

HORNÁ SÚČA



MAREC 2017

I. Základné údaje o obstarávateľovi

1. Názov.

Obec Horná Súča

2. Identifikačné čísla.

Kód obce 506010

IČO 311561

3. Adresa sídla.

Obecný úrad Horná Súča č. 233
913 33 Horná Súča

4. Meno, priezvisko, adresa, telefónne číslo a iné kontaktné údaje oprávneného zástupcu obstarávateľa.

Starosta
Ing. Juraj Ondračka

Obecný úrad Horná Súča č. 233
913 33 Horná Súča

tel.: +421 32/65 19 611 - sekretariát
tel.: +421 918 500 836 - starosta obce
starosta@hornasuca.sk

Odborne spôsobilá osoba na obstarávanie ÚPD
Ing. Ing. arch. Peter Derevenec (reg. č. 241)
Za záhradami 23
900 28 Zálesie

5. Meno, priezvisko, adresa, telefónne číslo a iné kontaktné údaje kontaktnej osoby, od ktorej možno dostať relevantné informácie o strategickom dokumente, a miesto na konzultácie.

Ing. arch. Vladimír Vodný
Malinovská 19
900 28 Zálesie

tel.: +421 2 45523896
tel.: +421 911 659 975
e-mail: vladimir.vodny@azprojekt.sk

II. Základné údaje o strategickom dokumente

1. Názov.

Zmeny a doplnky č. 1/2016 ÚPN-O Horná Súča

2. Charakter.

Územný plán obce Horná Súča bol schválený uznesením č. 7/02/2010-OZ zo dňa 19.02.2010 a VZN č. 1/2010 dňa 19.02.2010, ktorým sa vyhlasuje záväzná časť schváleného „Územného plánu obce Horná Súča“

Zmeny a doplnky územnoplánovacej dokumentácie budú vypracované v zmysle § 30 a § 31 zákona č. 50/1976 Zb. v znení neskorších predpisov a v zmysle vyhlášky MŽP SR č. 55/2001 Z. z. o územnoplánovacích podkladoch a územnoplánovacej dokumentácii v textovej a grafickej časti.

Územnoplánovacia dokumentácia – Zmeny a doplnky č.1/2016 územného plánu obce Horná Súča (ďalej len ZaD č.1/2016 ÚPN-O) predstavuje v zmysle zákona č. 24/2006 Z. z. o posudzovaní vplyvov na životné prostredie a o zmene a doplnení niektorých zákonov v znení neskorších predpisov strategický dokument. Uvedený strategický dokument ZaD č.1/2016 ÚPN-O podlieha zisťovaciemu konaniu podľa § 7 zákona č. 24/2006 Z. z. o posudzovaní vplyvov na životné prostredie a o zmene a doplnení niektorých zákonov v znení neskorších predpisov.

3. Hlavné ciele.

Cieľom obstarania a spracovania dokumentu Zmeny a doplnky č. 1/2016 ÚPN-O Horná Súča je zosúladiť navrhovanú zmenu funkčného využitia územia s komplexným riešením priestorového usporiadania a funkčného využitia územia a premietnuť ich do záväznej časti schváleného územného plánu obce.

Hlavným cieľom návrhu dokumentu Zmeny a doplnky č. 1/2016 ÚPN-O Horná Súča je úprava záväznej časti ÚPN-O a zmena funkčného využitia lokalít:

Tab. 1 Prehľad zmien funkčného využitia územia

Miestna časť	Číslo lokality	Lokalita - regulačný blok	Existujúca funkcia (v zmysle ÚPN)	Navrhovaná funkcia	Požiadavky na záber PP	BPEJ	ozloha (ha)
DÚBRAVA	1	P5	lúky a pasienky, mozaika maloblokovej ornej pôdy, záhrad a TTP	Plochy bývania v rodinných domoch	Nový záber PP	0763222	1,4043
	2	P5	lúky a pasienky	Plochy individuálnej rekreácie	Nový záber PP	0782872	2,2943
	3	D14	mozaika maloblokovej ornej pôdy, záhrad a TTP	Plochy bývania v rodinných domoch	Nový záber PP	0782872	0,149
	4	P5	mozaika maloblokovej ornej pôdy, záhrad a TTP	Plochy bývania v rodinných domoch	Nový záber PP	0782872	0,3826
	5	P5	mozaika maloblokovej ornej pôdy, záhrad a TTP, veľkobloková orná pôda	Plochy bývania v rodinných domoch	Nový záber PP	0763222	0,4952
	6	P5	mozaika maloblokovej ornej pôdy, záhrad a TTP	Plochy bývania v rodinných domoch	Nový záber PP	0782872	0,1094
	7	P5	lúky a pasienky	Plochy individuálnej rekreácie	Nový záber PP	0782682	0,6204
	8	P5	mozaika maloblokovej ornej pôdy, záhrad a TTP	Plochy bývania v rodinných domoch	Nový záber PP	0782872	0,4223
	9	P5	mozaika maloblokovej ornej pôdy, záhrad a TTP	Plochy bývania v rodinných domoch	Nový záber PP	0763222	0,2009
	10	P5	lúky a pasienky	Plochy bývania v rodinných domoch	Nový záber PP	0782682	0,0707
	11	P5	lúky a pasienky	Plochy bývania v rodinných domoch	Nový záber PP	0782682	0,1132
	12	P5	mozaika maloblokovej ornej pôdy, záhrad a TTP	Plochy bývania v rodinných domoch	Nový záber PP	0782682	0,313
	13	P5	mozaika maloblokovej ornej pôdy, záhrad a TTP	Plochy bývania v rodinných domoch	Nový záber PP	0863222, 0882682	0,2125
	14	P5	lúky a pasienky	Plochy bývania v rodinných domoch	Nový záber PP	0882772	0,1053
HORNÁ SÚČA	15	B9	lúky a pasienky	Plochy bývania v rodinných domoch	Nový záber PP	0882682	0,171
	16	B9	lúky a pasienky	Plochy bývania v rodinných domoch	Nový záber PP	0863222	0,0802
	17	P3	lúky a pasienky	Plochy bývania v rodinných domoch	Nový záber PP	0878462	1,7978
	18	NO2, O4	plochy výroby a skladového hospodárstva	Plochy bývania v rodinných domoch	Stav, bez nároku na záber PP	0202002	0,2488
	19	P4	lúky a pasienky	Plochy výroby a skladového hospodárstva	Nový záber PP	0782875	0,4475
	20	NB9	plochy bývania v rodinných domoch	Plochy športu	Súhlas Zmena funkcie		1,1614
	21	P3, B5	mozaika maloblokovej ornej pôdy, záhrad, TTP, Zeleň výplňová, izolačná, ochranná	Plochy bývania v rodinných domoch	Nový záber PP	0878462	0,1811
	22	P4	mozaika maloblokovej ornej pôdy, záhrad a TTP	Plochy bývania v rodinných domoch	Nový záber PP	0763212	0,287
	23	P3	mozaika maloblokovej ornej pôdy, záhrad a TTP	Plochy bývania v rodinných domoch	Nový záber PP	0882872	0,0664
	24	A1	plochy športu	Občianska vybavenosť	Nový záber PP	0863222	0,2024
	25	A1	plochy športu	Plochy bývania v bytových domoch	Nový záber PP	0863222	0,6238
	26	P1	lúky a pasienky, mozaika maloblokovej ornej pôdy, záhrad a TTP	Plochy bývania v rodinných domoch	Nový záber PP	0782872, 0882872	1,6459
ZÁVRSKÁ	27	P2	mozaika maloblokovej ornej pôdy, záhrad a TTP	Plochy bývania v rodinných domoch	Nový záber PP	0863432	0,0744
	28	P2	mozaika maloblokovej ornej pôdy, záhrad a TTP	Plochy bývania v rodinných domoch	Nový záber PP	0863432	0,0322
	29	P2	krajinná zeleň	Plochy bývania v rodinných domoch	Nový záber PP	0863432	0,1093
	30	P2	mozaika maloblokovej ornej pôdy, záhrad a TTP	Plochy bývania v rodinných domoch	Nový záber PP	0863432	0,5603
VLČÍ VRCH	31	P3	mozaika maloblokovej ornej pôdy, záhrad a TTP, lúky a pasienky	Plochy bývania v rodinných domoch	Nový záber PP	0882872	0,4158
	32	P3	mozaika maloblokovej ornej pôdy, záhrad a TTP, lúky a pasienky	Plochy individuálnej rekreácie	Nový záber PP	0882872	2,3746
	33	P3	mozaika maloblokovej ornej pôdy, záhrad a TTP, lúky a pasienky, krajinná zeleň	Plochy individuálnej rekreácie	Nový záber PP	0882872, 0882682	0,8272
	34	P2	mozaika maloblokovej ornej pôdy, záhrad a TTP, lúky a pasienky	Plochy bývania v rodinných domoch	Nový záber PP	0863442	0,6882
	35	C3	mozaika maloblokovej ornej pôdy, záhrad a TTP	Plochy bývania v rodinných domoch	Nový záber PP	0878562	0,0698
	36	P2	mozaika maloblokovej ornej pôdy, záhrad a TTP	Plochy bývania v rodinných domoch	Nový záber PP	0878462	0,2998
TRNÁVKA	37	LK	lúky a pasienky, krajinná zeleň	Plochy bývania v rodinných domoch	Nový záber PP	0814062, 0866542	0,8981
	38	P2	lúky a pasienky	Plochy bývania v rodinných domoch	Nový záber PP	0814062	0,4682
	39	P1	mozaika maloblokovej ornej pôdy, záhrad a TTP	Plochy bývania v rodinných domoch	Nový záber PP	0882872	0,6105
	40	P1	lúky a pasienky, krajinná zeleň	Plochy bývania v rodinných domoch	Nový záber PP	0863222	2,2852
	41	P1, C1	mozaika maloblokovej ornej pôdy, záhrad a TTP	Plochy bývania v rodinných domoch	Nový záber PP	0882872	0,2854
	42	P1	mozaika maloblokovej ornej pôdy, záhrad a TTP	Plochy bývania v rodinných domoch	Nový záber PP	0882682	0,1133
	43	P1	lúky a pasienky	Plochy bývania v rodinných domoch	Nový záber PP	0863222	0,0249
	44	P1	mozaika maloblokovej ornej pôdy, záhrad a TTP, lúky a pasienky	Plochy bývania v rodinných domoch	Nový záber PP	0863222	0,8734
	45	P1	lúky a pasienky	Plochy bývania v rodinných domoch	Nový záber PP	0863222	0,0706
	46	P1	mozaika maloblokovej ornej pôdy, záhrad a TTP	Plochy bývania v rodinných domoch	Nový záber PP	0863222	0,2943
	47	P1	mozaika maloblokovej ornej pôdy, záhrad a TTP, lúky a pasienky	Plochy bývania v rodinných domoch	Nový záber PP	0882872	1,9958
KRÁSNY DUB	48	LK	krajinná zeleň	Plochy individuálnej rekreácie	Nový záber PP	0782872	3,0007
	49	P1	lúky a pasienky	Plochy bývania v rodinných domoch	Nový záber PP	0766432	3,2638
	50	C2	les	Plochy bývania v rodinných domoch	Nový záber LP	LES	0,0047
	51	P1	mozaika maloblokovej ornej pôdy, záhrad a TTP	Plochy bývania v rodinných domoch	Nový záber PP	0782872	0,0028
	52	P4	mozaika maloblokovej ornej pôdy, záhrad a TTP	Plochy bývania v rodinných domoch	Nový záber PP	0778262	0,438
	53	P4	mozaika maloblokovej ornej pôdy, záhrad a TTP	Plochy bývania v rodinných domoch	Nový záber PP	0778262, 0763212	0,155

4. Obsah (osnova).

Štruktúra strategického dokumentu a obsahová náplň jednotlivých kapitol spĺňa náležitosti zákona č. 50/1976 Z. z. v znení neskorších predpisov a § 12 vyhlášky č. 55/2001 Z. z. o územnoplánovacích podkladoch a územnoplánovacej dokumentácii. Obsah návrhu zmien a doplnkov č. 1/2016 ÚPN obce sa skladá z textovej a grafickej časti. Textová časť obsahuje smernú a záväznú časť.

Grafická časť sa skladá z výkresov dotknutých zmenami a doplnkami územného plánu obce Horná Súča, formou priesvitky na pôvodné výkresy ÚPN-O Horná Súča.

5. Uvažované variantné riešenia.

Predkladaný dokument Zmeny a doplnky č. 1/2016 ÚPN-O Horná Súča je riešený invariantne, pretože zákon č. 50/1976 Zb. v znení neskorších predpisov nepripúšťa variantné riešenie zmien a doplnkov územnoplánovacej dokumentácie.

6. Vecný a časový harmonogram prípravy a schvaľovania.

Časový harmonogram prác na Zmenách a doplnkoch č. 1/2016 ÚPN-O Horná Súča bude pozostávať z nasledujúcich etáp:

	Vecný a časový harmonogram prípravy a schvaľovania ZaD č. 2	mm	-	rr
1.	Návrh Zmien a doplnkov č. 1/2016 ÚPN-O Horná Súča	04	-	2017
2.	Prerokovania návrhu č. 1/2016 ÚPN-O Horná Súča	05	-	2017
3.	Preskúmanie návrhu Zmien a doplnkov v zmysle §25 stavebného zákona	06	-	2017
4.	Schvaľovanie Zmien a doplnkov č. 1/2016 ÚPN-O Horná Súča	07	-	2017
5.	Vypracovanie čistopisu č. 1/2016 ÚPN-O Horná Súča	08	-	2017

7. Vzťah k iným strategickým dokumentom.

Záväzným podkladom pre dokument Zmeny a doplnky č. 1/2016 ÚPN-O Horná Súča je:

- ÚPN VÚC Trenčianskeho kraja, v znení zmien a doplnkov

Východiskovým podkladom je

- ÚPN VÚC Trenčianskeho kraja a Nariadenie vlády SR č. 149/1998 Z. z., ktorým sa vyhlasuje záväzná časť územného plánu VÚC Trenčiansky kraj (AŽ PROJEKT Bratislava 1997)
- Zmeny a doplnky ÚPN VÚC Trenčianskeho kraja č. 1/2004 - Všeobecne záväzné nariadenie TSK č.7/2004, ktorým sa vyhlásili Zmeny a doplnky záväznej časti ÚPN VÚC Trenčianskeho kraja schválené Zastupiteľstvom TSK uznesením č.260/2004 (AŽ PROJEKT Bratislava 2004), v znení VZN č. 8/2011 zo dňa 26. 10. 2011, ktorým sa vyhlásili Zmeny a doplnky č. 2 záväznej časti ÚPN VÚC Trenčianskeho kraja.
- Územný plán obce Horná Súča (spracovateľ – AŽ PROJEKT, Toplianska 28, 821 07 Bratislava, schválený uznesením č. 7/02/2010-OZ zo dňa 19.02.2010.
- Regionálny územný systém ekologickej stability okresu Trenčín, schválený rozhodnutím okresného úradu Trenčín, Odbor starostlivosti o životné prostredie, č. j. OÚ-TN-OSZP3-20 15/00 1484 TKZ, zo dňa 14.01.2015 (zhotoviteľ Slovenská agentúra životného prostredia Banská Bystrica v roku 2013)
- „Podpora ochrany lokalít NATURA 2000 začlenením do celopriestorového systému ekologickej stability“, Regionálny územný systém ekologickej stability okresu Trenčín, (zostavil - Slovenská

agentúra životného prostredia CMŽP Žilina, Ministerstvo životného prostredia Slovenskej republiky, Bratislava.

8. Orgán kompetentný na jeho prijatie.

Obecné zastupiteľstvo obce Horná Súča.

9. Druh schvaľovacieho dokumentu (napr. uznesenie Národnej rady Slovenskej republiky, uznesenie vlády Slovenskej republiky, nariadenie a pod.).

- uznesenie Obecného zastupiteľstva obce Horná Súča,
- všeobecne záväzné nariadenie obce Horná Súča, ktorým sa vyhlasuje záväzná časť.

III. Základné údaje o predpokladaných vplyvoch strategického dokumentu na životné prostredie vrátane zdravia

1. Požiadavky na vstupy.

1. Pôda – záber pôdy celkom, z toho zastavané územie (ha, poľnohospodárska pôda, lesné pozemky, bonita).

Poľnohospodárska pôda

Katastrálne územie obce Horná Súča má rozlohu 5382 ha. Podľa prílohy č.2 Nariadenia vlády č.58/2013 Z.Z patria nasledovné BPEJ do zoznamu najkvalitnejšej poľnohospodárskej pôdy: 0202002 0203003 0265212 0702002 0706002 0756202 0756402 0763212 0763222 0763415 0765212 0765213 0765242 0765243 0765412 0865212.

Bilancia druhov pozemkov ako aj záberov poľnohospodárskej pôdy na nepoľnohospodárske účely bude riešená v Návrhu Zmien a doplnkov č. 1/2016 ÚPN-O Horná Súča.

Lesné pozemky

Lesné porasty obce Horná Súča sú začlenené do LHC Dolná Súča, LHC Drietoma, LHC Ľuborča. LP obhospodarujú štátne lesy a spoločenstvá a súkromníci. Lesy pozostávajú prevažne z hospodárskych lesov v menšej miere z lesov osobitného určenia. Lesy ochranné sa nachádzajú v minimálnom rozsahu.

Bilancia záberov lesnej pôdy na iné účely bude riešená v Návrhu Zmien a doplnkov č. 1/2016 ÚPN-O Horná Súča.

2. Voda - z toho pitná, úžitková, zdroj vody (verejný vodovod, povrchový zdroj, iný), odkanalizovanie.

Verejný vodovod.

Vlastníkom a prevádzkovateľom vodovodnej obecnej siete a zariadení obecného vodovodu je obec Horná Súča . Obec je zásobovaná z nasledujúcich vodných zdrojov:

- Prameň Krásny Dub I.
- Prameň Krásny Dub I.
- Prameň Závrská- Adamov Kút
- Prameň Závrská- Chabová
- Prameň Závrská- Včelíny

- Prameň Pod Chabovou – Vlčí Vrch
- Prameň Dúbrava-dolný
- Prameň Dúbrava-horný
- Prameň U Hutinov
- Prameň Krásny Dub Čerešienky
- Prameň Futerna
- Prameň Krásny Dub-Jazero

Riešenie zásobovania vodou bude predmetom riešenia Návrhu Zmien a doplnkov č. 1/2016 ÚPN-O Horná Súča.

Verejná kanalizácia.

V obci Horná Súča a jej miestnych častiach nie je vybudovaná splašková kanalizácia. Odpadové vody sú odvádzané individuálne do septikov, žump pri jednotlivých rodinných domoch.

Odkanalizovanie územia obce je riešené v rámci projektu „ODKANALIZOVANIE MIKROREGIONU VLÁRA - VÁH a INTENZIFIKÁCIA ČOV NEMŠOVÁ“.

Riešenie odkanalizovania bude predmetom riešenia Návrhu Zmien a doplnkov č. 1/2016 ÚPN-O Horná Súča.

3. Suroviny, materiály - druh a spôsob získavania.

Požadované kapacity potrieb (druh) budú riešené v Návrhu Zmien a doplnkov č. 1/2016 ÚPN-O Horná Súča.

4. Energetické zdroje – druh a potreba.

Elektrická energia

Zásobovanie elektrickou energiou celej obce Horná Súča vrátane jej piatich častí a osád z nadradenej energetickej sústavy je zabezpečené VN-22 kV linkou č.282, vedenou smerom od Dolnej Súče. Rozvod nie je zokruhovaný. Z uvedenej VN linky sú pripojené jednotlivé distribučné transformačné stanice s celkovým počtom 17.

Riešenie zásobovania elektrickou energiou bude predmetom riešenia Návrhu Zmien a doplnkov č. 1/2016 ÚPN-O Horná Súča.

Plyn

Obec Horná Súča je zásobovaná zemným plynom z regulačnej stanice RS 3000 v obci Dolná Súča. Medzi obcami je vybudovaný prepojovací STL plynovod LPE 180. Miestna časť Horná Súča je kompletne splynofikovaná. V zmysle vypracovaného generelu plynifikácie obce je vybudovaná STL plynovodná sieť z obce Horná Súča do časti obce Trnávka a Dúbrava LPE 110 a LPE 63.

Riešenie zásobovania plynom bude predmetom riešenia Návrhu Zmien a doplnkov č. 1/2016 ÚPN-O Horná Súča.

Nároky na dopravnú a inú infraštruktúru.

Dopravné systémy

Obec Horná Súča je na nadradenú cestnú sieť napojená prostredníctvom ciest III. - tých tried a to cestou III/1882 Horná Súča – Dolná Súča – Skalka nad Váhom, na cestu II/507, cestou III/1865 Horná Súča – Drietoma, ktorou je napojená na cestu I/9 hranica s ČR – Drietoma – Trenčín, diaľnica D1. Hlavnú dopravnú komunikáciu medzi jednotlivými miestnymi časťami zabezpečujú cesty III/1886, III/1887, III/1888

Riešenie dopravného napojenia bude predmetom riešenia Návrhu Zmien a doplnkov č. 1/2016 ÚPN-O Horná Súča.

2. Údaje o výstupoch.

1. *Ovzdušie – hlavné zdroje znečistenia.*

Riešené územie obce Horná Súča patrí k oblastiam s relatívne čistým ovzduším. V čase vykurovacej sezóny aj napriek plynofikácii obce často dochádza ku spaľovaniu tuhých palív, čím vznikajú dočasné zdroje znečisťovania ovzdušia. Hlavnými zdrojmi znečisťovania ovzdušia je automobilová doprava a poľnohospodárska výroba. V obci sa nachádzajú energetické zdroje u ktorých sa sleduje emisné znečisťovanie a patria medzi stredné zdroje znečisťovania:

- hospodársky dvor Horný Mlyn podľa počtu hospodárskych zvierat patrí medzi veľké zdroje znečistenia ovzdušia (podľa zákona č. 478/2002 Z. z. o ochrane ovzdušia a vyhlášky č.706/2002 Z. z. Kategorizácia veľkých a stredných zdrojov).

2. *Voda - celkové množstvo, druh, kvalitatívne ukazovatele vypúšťaných odpadových vôd, čistiareň odpadových vôd.*

Povrchové vody

Územie Hornej Súče patrí do povodia riečky Súčanky s prítokmi potokov – Dolinka, Závrská s prítokmi v prednej Chabovej a Dubovskej. Len malá časť územia na severe patrí do povodia Ľuborče a malá časť na juhu do povodia Drietomice.

Tok Súčanky je v zastavanom území kanalizovaný čím vytvára priaznivé podmienky odtoku povodňových vĺn.

Podzemné vody

Podzemné vody sú viazané na geologické štruktúry bradlového, flyšového pásma a kvartéru. Javorinské súvrstvie javorinského príkrovu tvorené pieskovcovým flyšom s prevahou jemnozrnných dobre triedených karbonatických pieskovcov sa vyznačuje ako celok dobrou puklinovou priepustnosťou a relatívne dobrým zvodnením. Výdatnosť prevažnej väčšiny puklinových a vrstevných prameňov je medzi 0,1 - 0,5l/s. Z významnejších výverov uvádzame prameň „Chabová“ v Hornej Súči s priemernou výdatnosťou 0,49 l/s s rozkyvom výdatnosti 0,15-4,08 l/s, s priemernou teplotou podzemnej vody 8,1 °C a jej rozkyvom 6,8 - 9,6 °C.

V obci nie je vybudovaná kanalizačná sieť, obyvatelia majú vybudované septiky s odtokmi do potoka alebo odvádzajú odpadové vody do žúmp.

3. *Odpady – celkové množstvo za rok, spôsob nakladania s nimi.*

Nakladanie s komunálnymi odpadmi sa v obci Horná Súča vykonáva v zmysle VZN č.1/2016 o nakladaní s komunálnymi odpadmi a s drobnými stavebnými odpadmi na území obce Horná Súča

V obci sa vykonáva triedený zber:

- a) elektroodpadov z domácností,
- b) papiera, skla, plastov, kovov,
- c) použitých prenosných batérií a akumulátorov a automobilových batérií a akumulátorov,
- d) veterinárnych liekov a humánnych liekov nespotrebovaných fyzickými osobami a zdravotníckych pomôcok,
- e) jedlých olejov a tukov z domácností,
- f) biologicky rozložiteľných odpadov zo záhrad a parkov vrátane odpadu z cintorínov,
- g) biologicky rozložiteľného kuchynského odpadu okrem toho, ktorého pôvodcom je fyzická osoba – podnikateľ a právnická osoba, ktorá prevádzkuje zariadenie spoločného

stravovania.

h) viacvrstvé kombinované materiály na báze lepenky – tetrapaky,

i) textil a šatstvo.

Bilancia množstva odpadu za rok 2016:

- zmesový komunálny odpad 384,180ton/rok
- objemný odpad 309,720ton/rok

Odvoz odpadu zabezpečuje Marius Pedersen, a.s. Trenčín na skládku Luštek (Dubnica nad Váhom).

4. Hluk a vibrácie.

Zdrojom hluku v území je predovšetkým automobilová doprava. Vzhľadom na svoju polohu koncovkej obce zaťaženie hlukom je len z cieľovej dopravy, ktorá nepredstavuje výrazné zaťaženie hlukom. Pri realizácii činností je potrebné v maximálnej miere realizovať všetky dostupné opatrenia, ktoré zabezpečia dodržanie prípustných hodnôt hluku a vibrácií pre vonkajšie a vnútorné prostredie v zmysle vyhlášky MZ SR 549/2007 Z. z. ktorou sa ustanovujú podrobnosti o prípustných hodnotách hluku, infrazvuku a vibrácií a o požiadavkách na objektivizáciu hluku, infrazvuku a vibrácií v životnom prostredí.

V rámci navrhovaných lokalít možno predpokladať, že hladiny hluku nebudú prekračované a nedôjde k vzniku nových zdrojov hluku, ktoré by mohli negatívne vplyvať na ľudí ako aj životné prostredie.

5. Žiarenie a iné fyzikálne polia.

Podľa Atlasu krajiny (MŽP SR, 2002) sa riešené územie nachádza v oblasti s malým a stredným stupňom radónového rizika.

3. Údaje o priamych a nepriamych vplyvoch na životné prostredie.

Návrh riešenia dokumentu Zmeny a doplnky č. 1/2016 ÚPN-O Horná Súča predstavuje územnoplánovací dokument, ktorý nemá priamy vplyv na životné prostredie. Za nepriame vplyvy strategického dokumentu môžeme považovať zmenu priestorového usporiadania a funkčného využívania územia, vznik nových plôch určených na bývanie, nárast frekvencie dopravy a nároky na novú infraštruktúru. Avšak tieto vplyvy sú spojené s rozvojom územia a samotný strategický dokument stanovuje limity a regulatívy na elimináciu týchto javov, čím prispieva k skvalitneniu životného prostredia v obci.

4. Vplyv na zdravotný stav obyvateľstva.

Strategický dokument nepredpokladá vznik negatívnych vplyvov, ktoré nepriaznivo pôsobia na zdravotný stav obyvateľstva.

5. Vplyvy na chránené územia (napr. navrhované chránené vtáčie územia, územia európskeho významu, súvislá európska sústava chránených území (Natura 2000), národné parky, chránené krajinné oblasti, chránené vodohospodárske oblasti a pod.) vrátane návrhu opatrení na ich zmiernenie.

V zmysle sústavy NATURA 2000 je potrebné rešpektovať:

- Územie európskeho významu Krasín SKUEV0375
- Územie európskeho významu Stehlíkovské
- Územie európskeho významu Lipnické

V rámci katastrálneho územia obce sú vymedzené chránené územia prírody v zmysle zákona č. 543/2002 Z. z. o ochrane prírody a krajiny:

- **CHKO Biele Karpaty** - Riešené katastrálne územie Horná Súča sa nachádza v Chránenej krajinej oblasti Biele Karpaty, ktorá bola vyhlásená Vyhláškou MK SSR č. 111/1979 zo dňa 12. júla 1979 v znení Zákona NR SR č. 287/1994 Z. z. novelizovaná Vyhláškou MŽP SR č. 396/2003 Z. z. z 28. augusta 2003.
- **Prírodná rezervácia Horno-závrská mokrad'** - o rozlohe 1,5ha bola vyhlásená 1983
- **Prírodná rezervácia Debšín** - o rozlohe 9,6ha bola vyhlásená 1984
- **Prírodná pamiatka Podsalašie** - o rozlohe 14,8ha bola vyhlásená 1997
- **Prírodná pamiatka Včelíny** - o rozlohe 1,2ha bola vyhlásená 1990

Biotypy národného a európskeho významu

- **6210 Suchomilné travinno-bylinné a krovinové porasty na vápnitom podloží**
- **6430 Brehové porasty devätsilov**
- **6510 Nížinné a podhorské kosné lúky**
- **7220 Penovcové prameniská**
- **7230 Slatiny s vysokým obsahom báz**
- **9130 Bukové a jedľovo – bukové kvetnaté lesy**

Podľa Regionálneho ÚSES okresu Trenčín sa v hodnotenom území, prípadne v jeho blízkosti nachádzajú nasledovné prvky ÚSES:

- **Regionálne biocentrum 25 Bojková** - nachádza sa v severozápadnej časti katastrálneho územia, na južných a východných svahoch hrebeňa Bielych Karpát - podcelku Súčanská vrchovina. Biocentrom prechádza nadregionálny biokoridor, ktorý sa tiahne hlavným hrebeňom a vytvára napojenia biocentra na RBc Chabová a RBc Antonstal.
- **Regionálne biocentrum 26 Chabová** - nachádza sa v západnej časti katastrálneho územia, na Súčanskej vrchovine a masíve Chabová. Biocentrom prechádza nadregionálny biokoridor, ktorý sa tiahne hlavným hrebeňom a vytvára napojenia biocentra na RBc Bojková a RBc Temné.

Rozsah Zmien a doplnkov rešpektuje SKÚEV, chránené územia prírody a prvky ÚSES a nepredpokladá svojím rozsahom a funkčnou náplňou jednotlivých plôch negatívny vplyv na ochranu prírody a krajiny.

V zmysle Vyhlášky MŽP SR č. 211/2005 Z. z., ktorou sa ustanovuje zoznam vodohospodársky významných vodných tokov a vodárenských vodných tokov sa v riešenom území nachádza:

- vodohospodársky významný tok č. 201. Súčanka (4-21-08-083),

6. Možné riziká súvisiace s uplatňovaním strategického materiálu.

Možné závažné riziká súvisiace s uplatňovaním strategického dokumentu nie sú známe.

7. Vplyvy na životné prostredie presahujúce štátne hranice.

Z predloženého návrhu strategického dokumentu nevyplývajú žiadne vplyvy na životné prostredie presahujúce štátne hranice.

IV. Dotknuté subjekty

1. Vymedzenie zainteresovanej verejnosti vrátane jej združení.

Za zainteresovanú verejnosť predstavujú obyvatelia obce, vlastníci nehnuteľností v katastrálnom území obce a fyzické a právnické osoby, podieľajúce sa na využívaní územia obce a občianske združenia.

2. Zoznam dotknutých subjektov.

Dotknutými subjektami pri spracovaní, prerokovaní a schvaľovaní územnoplánovacej dokumentácie obce sú orgány vyplývajúce z §140a zákona č. 50/1976 Zb. v znení neskorších predpisov. Dotknutými subjektmi pri spracovaní, prerokovaní a schvaľovaní územnoplánovacej dokumentácie sú:

1	Okresný úrad Trenčín, Odbor výstavby a bytovej politiky, Oddelenie územného plánovania, Hviezdoslavova 3, 911 01 Trenčín
2	Trenčiansky samosprávny kraj, K Dolnej Stanici 7282/20A, 911 01 Trenčín
3	Regionálny úrad verejného zdravotníctva, Nemocničná 4, 911 01 Trenčín
4	Regionálna veterinárna a potravinová správa Trenčín Súdna 22, 911 01 Trenčín
5	Krajský pamiatkový úrad, Hviezdoslavova 1, 911 01 Trenčín
6	Okresný úrad Trenčín Odbor starostlivosti o životné prostredie, Oddelenie ochrany prírody a vybraných zložiek životného prostredia kraja Hviezdoslavova 3, 911 01 Trenčín
7	Okresný úrad Trenčín, Odbor cestnej dopravy a pozemných komunikácií, Hviezdoslavova 3, 911 01 Trenčín
8	Okresný úrad Trenčín, Odbor opravných prostriedkov Hviezdoslavova 3, 911 01 Trenčín
9	Okresný úrad Trenčín Pozemkový a lesný odbor, Námestie Sv. Anny 7, 911 01 Trenčín
10	Ministerstvo životného prostredia Slovenskej republiky, Odbor štátnej geologickej správy Námestie Ľudovíta Štúra 1 812 35 Bratislava
11	Hydromelióracie š.p., Vrakunská 29, 825 63 Bratislava
12	Obvodný banský úrad v Prievidzi, Matice Slovenskej 10, 971 22 Prievidza
13	Okresný úrad pre cestnú dopravu a pozemné komunikácie, Odbor cestnej dopravy a pozemných komunikácií s pôsobnosťou v kraji Hviezdoslavova 3, 911 49 Trenčín
14	Lesy SR, š.p., OZ Trenčín, Hodžova 38, 911 52 Trenčín
15	Obec Drietoma, Drietoma 29, 913 03 Drietoma
16	Mesto Trenčín, Mestský úrad, Mierové námestie 2, 911 64 Trenčín
17	Obec Dolná Súča, Dolná Súča 2, 913 32 Dolná Súča
18	Mesto Nemšová, Ul. Janka Palu 2/391441 Nemšová
19	Obec Horné Srnie, Obecný úrad, Družstevná 430/1, 914 42 Horné Srnie

3. Dotknuté susedné štáty.

Zmenami funkčného využitia navrhovaných plôch v rámci dokumentu Zmeny a doplnky č. 1/2016 ÚPN-O Horná Súča nebudú dotknuté štáty susediace so Slovenskou republikou.

V. Doplnujúce údaje

1. Mapová a iná grafická dokumentácia (napr. výkres širších vzťahov v mierke primeranej charakteru a pôsobnosti strategického dokumentu).

K oznámeniu o strategickom dokumente prikladáme:

- Schéma riešenia zmien a doplnkov č. 1/2016 ÚPN-O Horná Súča

2. Materiály použité pri vypracovaní strategického dokumentu.

Pri spracovaní tohto dokumentu boli použité nasledovné materiály:

- ÚPN VÚC Trenčianskeho kraja a Nariadenie vlády SR č. 149/1998 Z. z., ktorým sa vyhlasuje záväzná časť územného plánu VÚC Trenčiansky kraj (AŽ PROJEKT Bratislava 1997)
- Zmeny a doplnky ÚPN VÚC Trenčianskeho kraja č. 1/2004 - Všeobecne záväzné nariadenie TSK č.7/2004, ktorým sa vyhlásili Zmeny a doplnky záväznej časti ÚPN VÚC Trenčianskeho kraja schválené Zastupiteľstvom TSK uznesením č.260/2004 (AŽ PROJEKT Bratislava 2004), v znení VZN č. 8/2011 zo dňa 26. 10. 2011, ktorým sa vyhlásili Zmeny a doplnky č. 2 záväznej časti ÚPN VÚC Trenčianskeho kraja.
- Územný plán obce Horná Súča (spracovateľ – AŽ PROJEKT, Toplianska 28, 821 07 Bratislava, schválený uznesením č. 7/02/2010-OZ zo dňa 19.02.2010.
- Regionálny územný systém ekologickej stability okresu Trenčín, schválený rozhodnutím okresného úradu Trenčín, Odbor starostlivosti o životné prostredie, č. j. OÚ-TN-OSZP3-20 15/00 1484 TKZ, zo dňa 14.01.2015 (zhotoviteľ Slovenská agentúra životného prostredia Banská Bystrica v roku 2013)
- „Podpora ochrany lokalít NATURA 2000 začlenením do celopriestorového systému ekologickej stability“, Regionálny územný systém ekologickej stability okresu Trenčín, (zostavil - Slovenská agentúra životného prostredia CMŽP Žilina, Ministerstvo životného prostredia Slovenskej republiky, Bratislava.

VI. Miesto a dátum vypracovania oznámenia

V Bratislave, 05. 03. 2017

VII. Potvrdenie správnosti údajov

1. Meno spracovateľa oznámenia.

Ing. arch. Vladimír Vodný
Malinovská 19
900 28 Zálesie

tel.: +421 2 45523896

tel.: +421 911 659 975

e-mail: vladimir.vodny@azprojekt.sk

2. Potvrdenie správnosti údajov oznámenia podpisom oprávneného zástupcu obstarávateľa, pečiatka.

Starosta
Ing. Juraj Ondračka

Obecný úrad Horná Súča č. 233
913 33 Horná Súča

tel.: +421 32/65 19 611 - sekretariát

tel.: +421 918 500 836 - starosta obce

starosta@hornasuca.sk

Grafické prílohy:


- Rozsah riešenia - celková situácia
- Vlčí vrch
- Trnávka
- Krásny dub
- Závrská
- Horná Súča
- Dúbrava



HORNÁ SÚČA

ZMENY A DOPLNKY č.1/2016 ÚPN - O - NÁVRH

ROZSAH RIEŠENIA

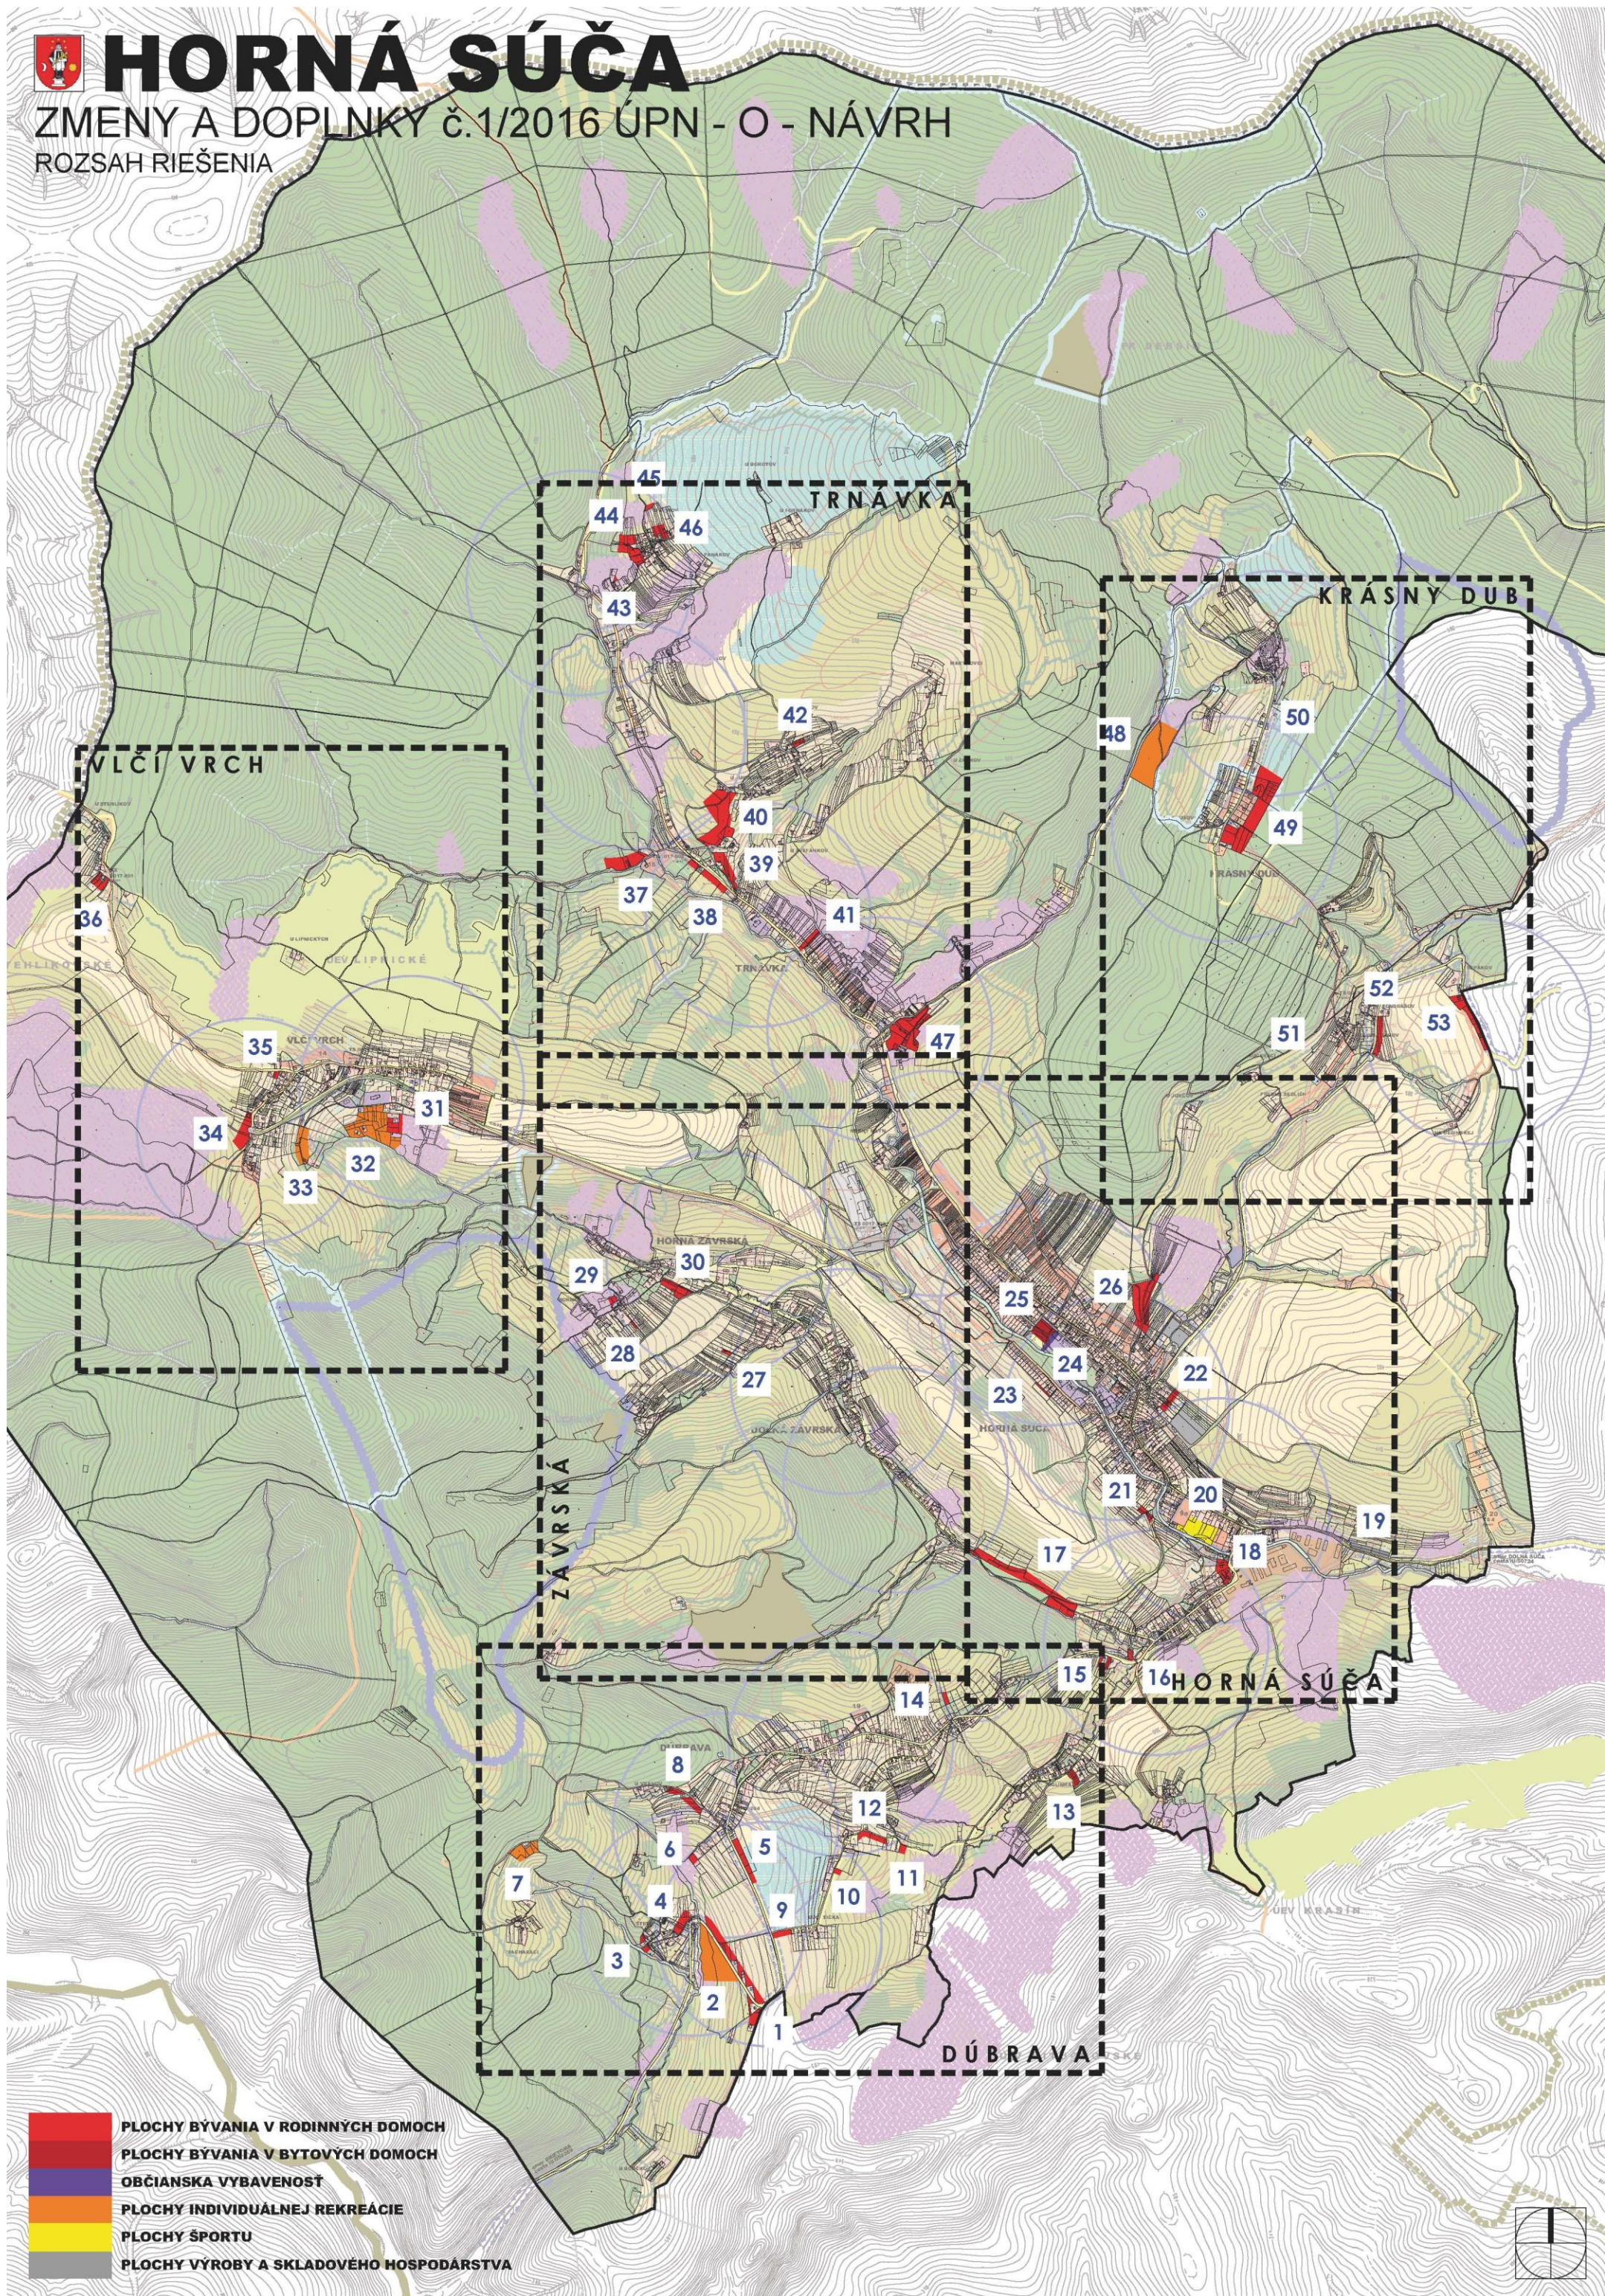

U STEHLÍKOV

0017-801

36

U LIPNICKÝCH

DEV LIPNICKÉ

VLČÍ VRCH

14

TS 004
250WVA

35

31

32


34

33


1 : 10 000

PLOCHY INDIVIDUÁLNEJ REKREÁCIE


TRNÁVKA

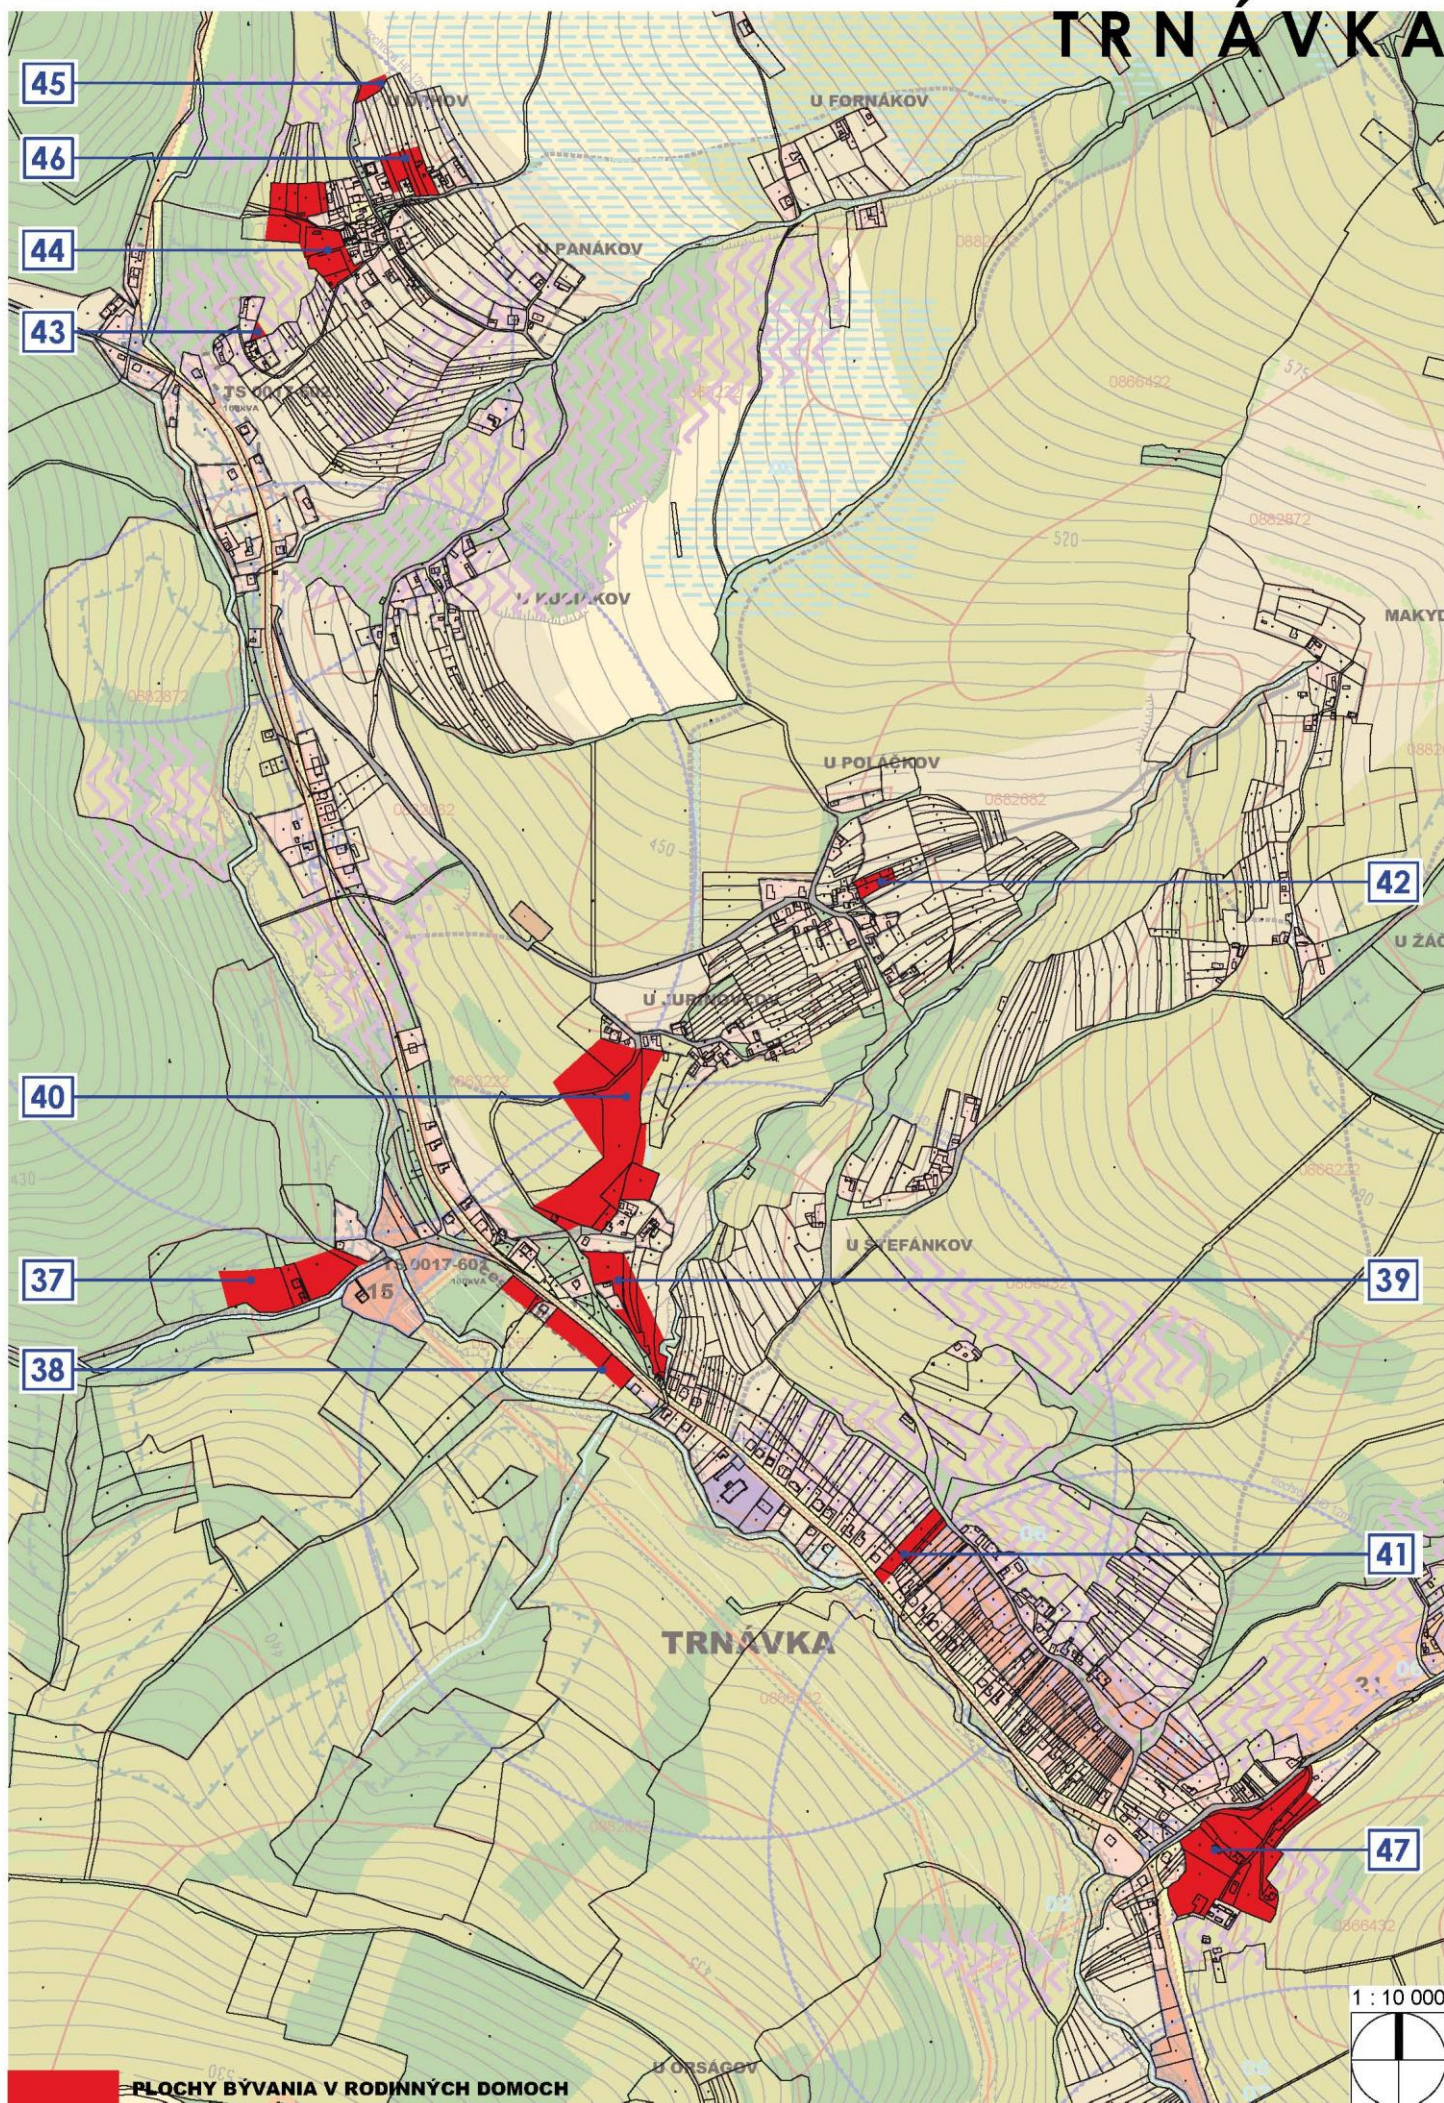

KRÁSNÝ DUB

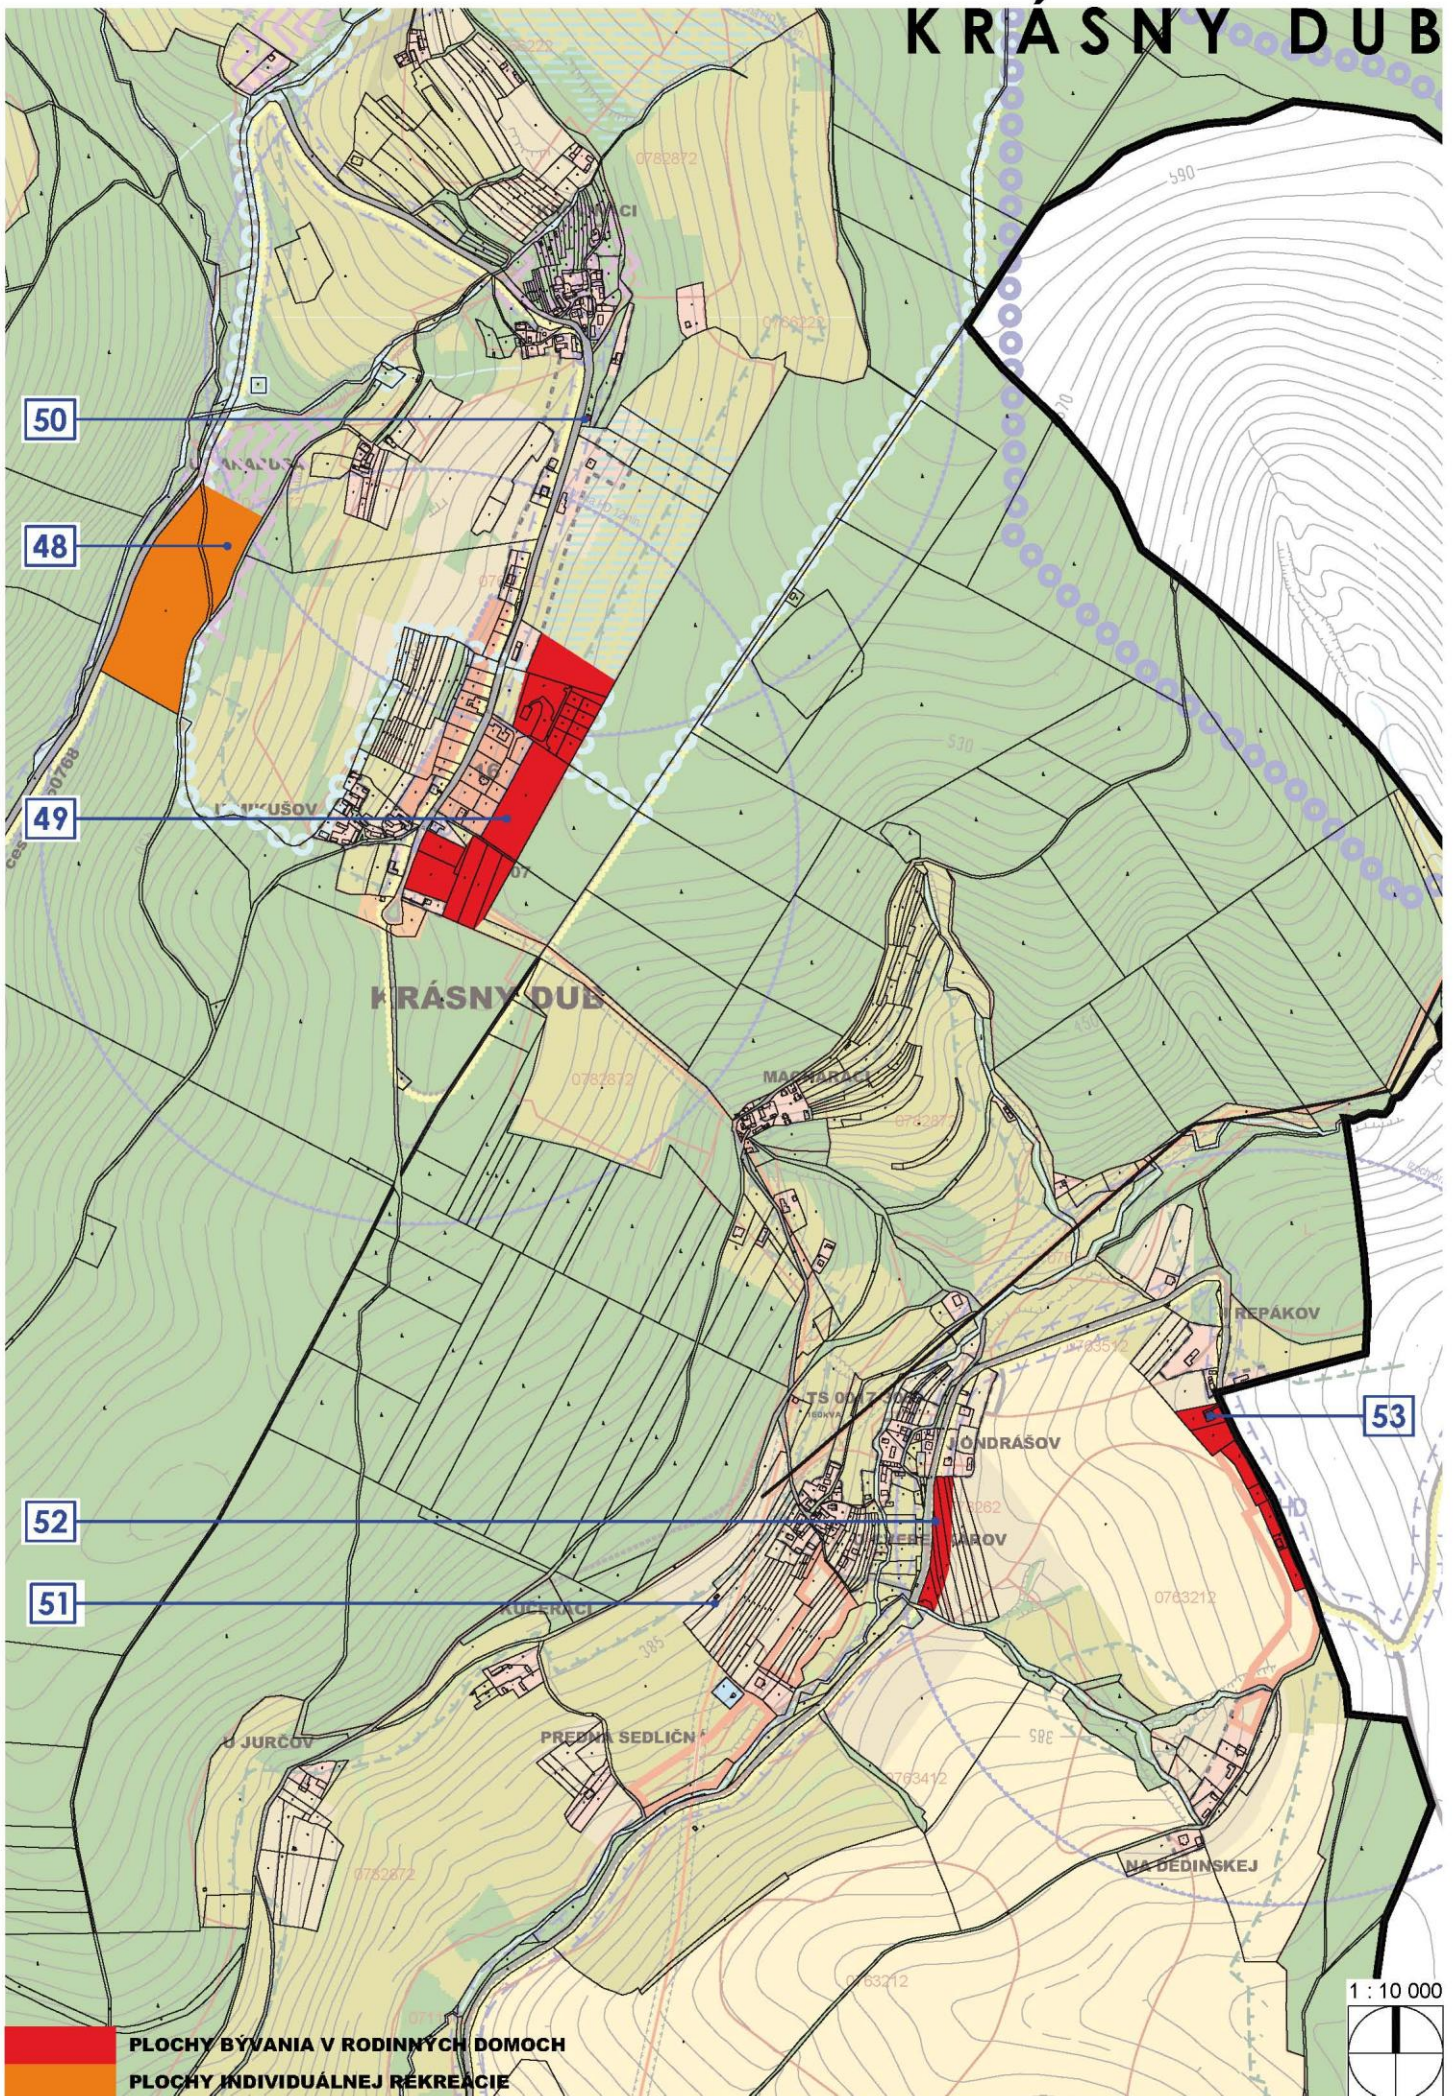

ZÁVRSKÁ

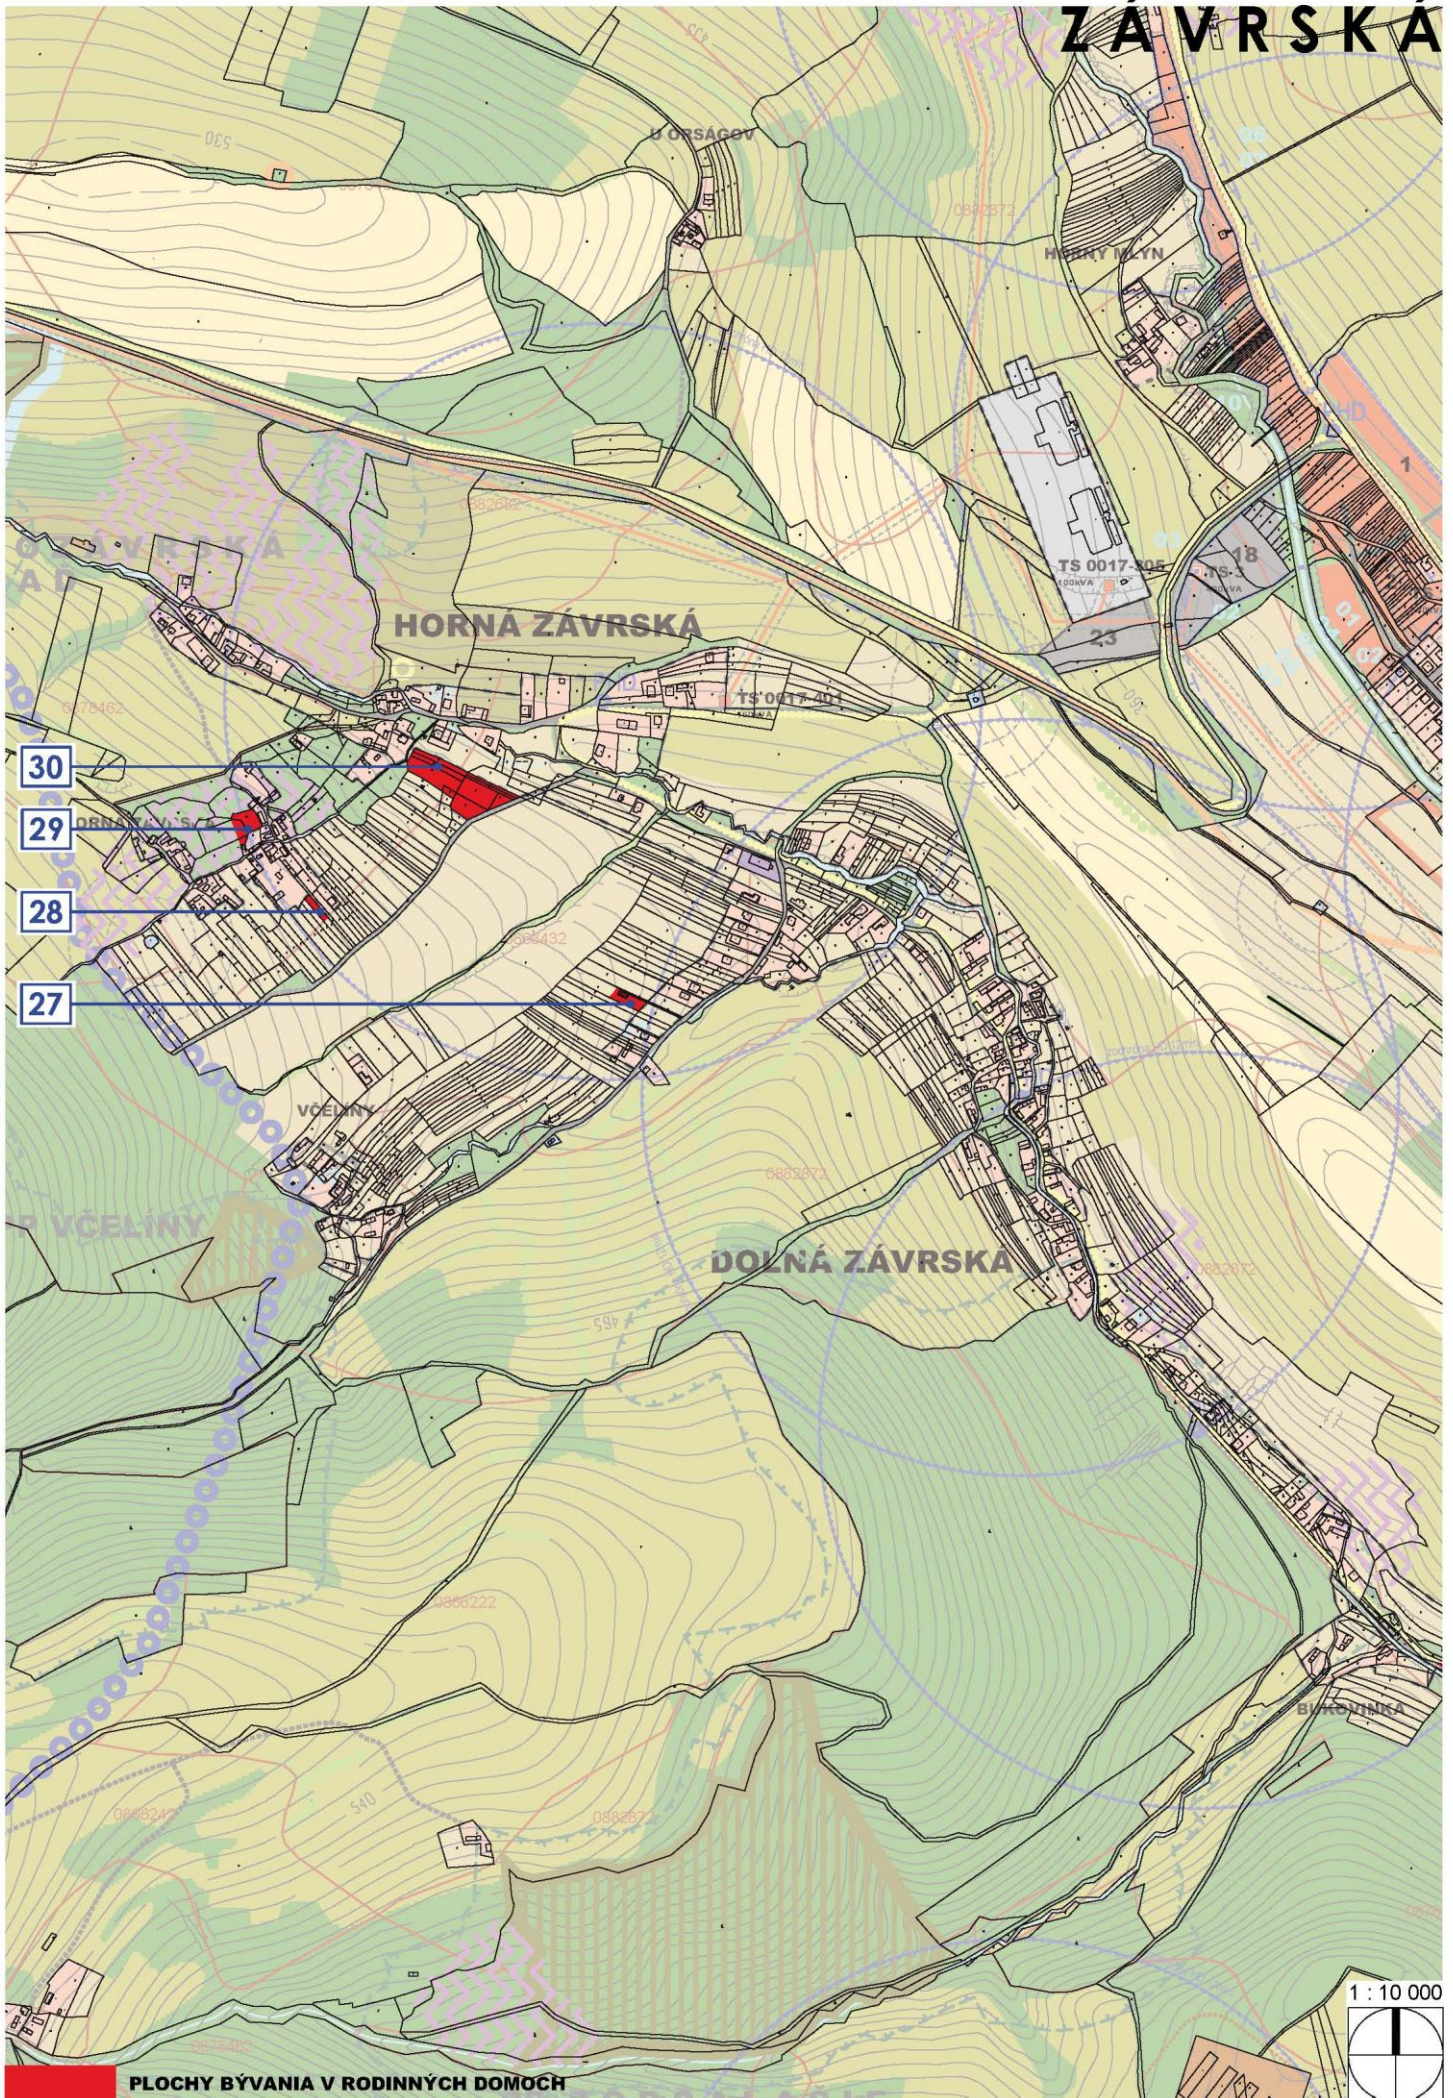

30


29

28



27

PLOCHY BÝVANIA V RODINNÝCH DOMOCH

1 : 10 000

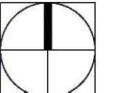

HORNÁ SÚČA

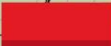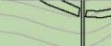-  PLOCHY BYVANIA V RODINNÝCH DOMOCH
-  PLOCHY BYVANIA V BYTOVÝCH DOMOCH
-  OBČIANSKA VYBAVENOSŤ
-  PLOCHY INDIVIDUÁLNEJ REKREÁCIE
-  PLOCHY ŠPORTU
-  PLOCHY VÝROBY A SKLADOVÉHO HOSPODÁRSTVA

