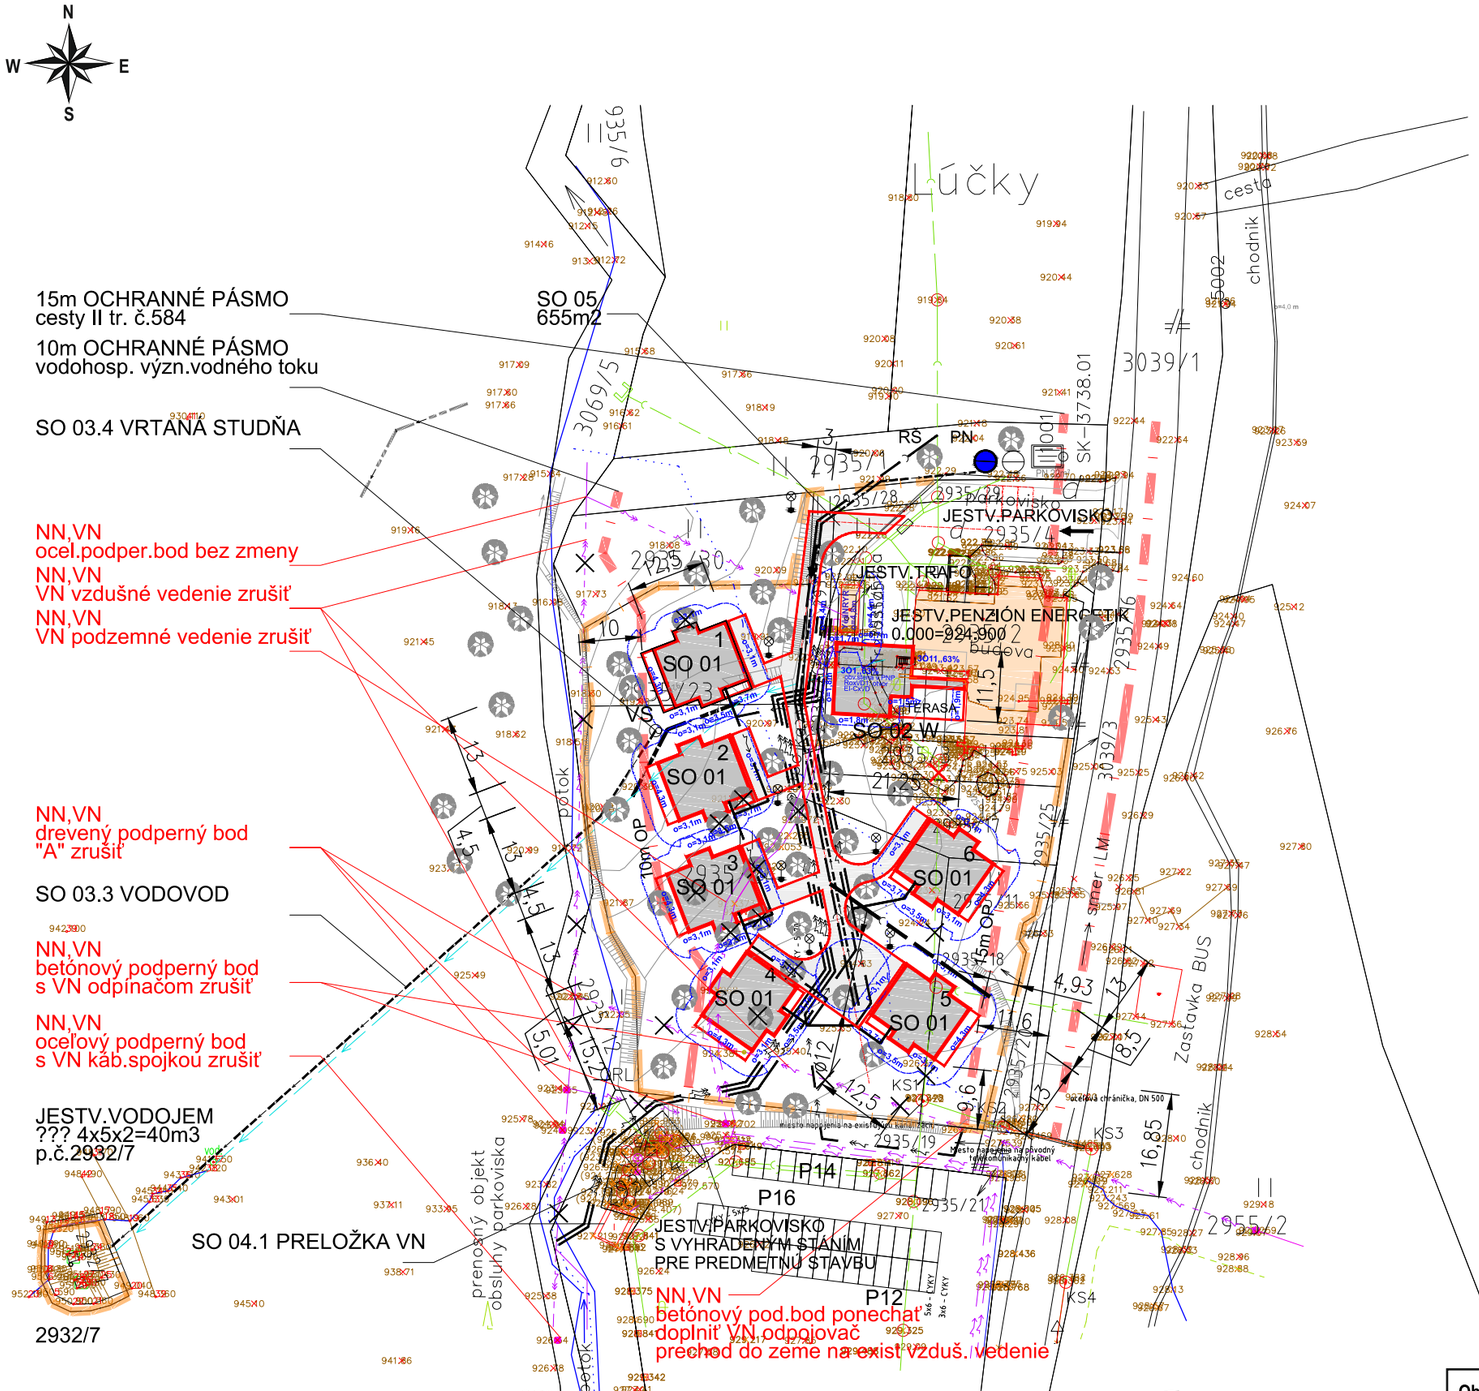

LEGENDA STAVEBNÝCH OBJEKTOV

SO 01 TYPOVÉ UBYTOVACIE JEDNOTKY 1 až 6
- SO 01.1 ARCHITEKTÚRA
- SO 01.2 STATIKA
- SO 01.3 ZDRAVOTECHNICKÉ INŠTALÁCIE
- SO 01.4 ÚSTREDNÉ VYKUROVANIE
- SO 01.5 ELEKTROINŠTALÁCIE
- SO 01.6 VZDUCHOTECHNIKA

SO 02 WELLNESS
- SO 02.1 ARCHITEKTÚRA
- SO 02.2 STATIKA
- SO 02.3 ZDRAVOTECHNICKÉ INŠTALÁCIE
- SO 02.4 ÚSTREDNÉ VYKUROVANIE
- SO 02.5 ELEKTROINŠTALÁCIE
- SO 02.6 VZDUCHOTECHNIKA

SO 03 VODNÉ HOSPODÁRSTVO
- SO 03.1 DAŽĎOVÁ KANALIZÁCIA
- SO 03.2 SPLAŠKOVÁ KANALIZÁCIA
- SO 03.3 VODOVOD
- SO 03.4 VRTANÁ STUDŇA
- SO 03.5 PRELOŽKA SPLAŠKOVEJ KANALIZÁCIE

SO 04 ZABEZPEČENIE ELEKTRICKEJ ENERGIE
- SO 04.1 PRELOŽKA VN
- SO 04.2 ROZVODY NN
- SO 04.3 PRÍPOJKY NN
- SO 04.4 VONKAJŠIE OSVETLENIE

SO 05 KOMUNIKÁCIE PEŠIE A VOZIDLOVÉ

JESTVUJÚCE INŽINIERSKE SIETE

1. SÚRADNICOVÝ SYSTÉM : JTSK
2. VÝŠKOVÝ SYSTÉM : BALT P. V.
3. PRIEBEH PODZEMNÝCH VEDENÍ JE ZAKRESLENÝ INFORMATÍVNE
4. VYSVETLIVKY :
   - KANALIZÁCIA
   - VODOVOD
   - NN VEDENIE
   - VN VEDENIE
   - SLP VEDENIE
5. V SITUÁCII NIE JE ZAKRESLENÉ PRESNÉ SITUOVANIE, ANI HLBKA EXISTUJÚCICH PODZEMNÝCH SIETÍ. PRED ZAHÁJENÍM ZEMNÝCH PRÁC PRIZVAŤ PRACOVNÍKOV ZAINTERESOVANÝCH ORGANIZÁCIÍ K ICH PRESNÉMU VYTÝČENIU
6. STAV KU DŇU:

NOVONAVRHOVANÉ INŽINIERSKE SIETE

- VODOVOD
- SPLAŠKOVÁ KANALIZÁCIA
- ELEKTRICKÉ VN VEDENIE
- ELEKTRICKÉ NN VEDENIE

LEGENDA

- OBRYSY JESTVUJÚCICH OBJEKTOV
- HRANICE NOVONAVRHOVANÝCH OBJEKTOV
- TERÉNNE ÚPRAVY
- HRANICA ÚZEMIA
- HRANICA OCHRANNÉHO PÁSMA
- VYMEDZENIE ODSTUPOVÝCH VZDIALENOSTÍ

PN — NÁDRŽ POŽIARNEJ VODY
VS — VRTANÁ STUDŇA

Objednávateľ:	Chalety Lúčky s. r. o. Pribinova 25, 811 09 Bratislava	Číslo prílohy:	**2**
Zhotoviteľ:	HES-COMGEO spol. s r.o. Kostiviarska cesta 4, 974 01 Banská Bystrica	Dátum:	III/2017
Názov úlohy:	Demänovská dolina - Lúčky Penzión ENERGETIK - ubytovacie jednotky a wellness	Číslo úlohy:	89/2016
Názov prílohy:	**Sitácia umiestnenia stavby**	Mierka:	