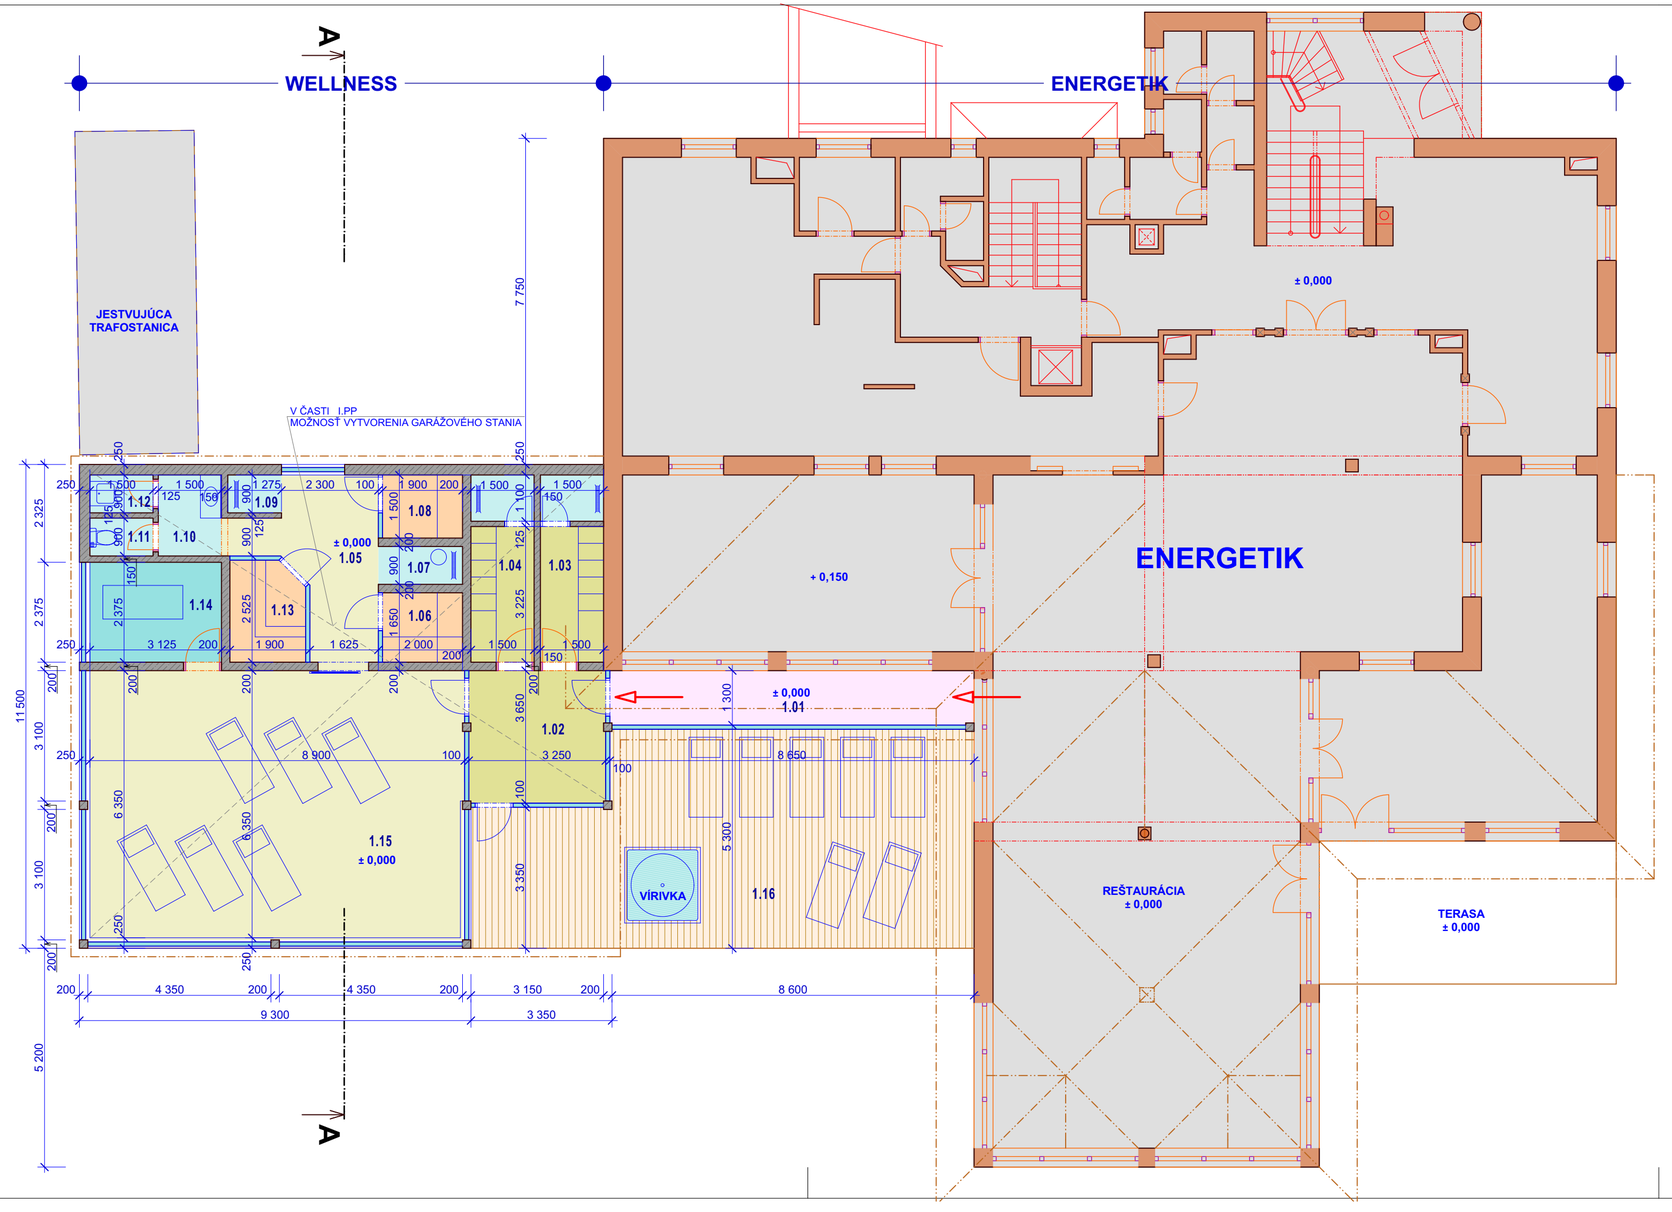


Tabulka miestností - I.NP - WELLNESS

Číslo	Názov	Plocha [m²]	Podlaha	Steny	Strop
1.01	SPOJOVACIA CHODBA	11,20	DLAŽBA KERAMICKÁ	OBKLAD resp.OMIETKA	OBKLAD resp.OMIETKA
1.02	VSTUP	10,20	DLAŽBA KERAMICKÁ	OBKLAD resp.OMIETKA	OBKLAD resp.OMIETKA
1.03	ŠATŇA+SPRCHA ŽENY	6,50	DLAŽBA KERAMICKÁ	OBKLAD resp.OMIETKA	OBKLAD resp.OMIETKA
1.04	ŠATŇA+SPRCHA MUŽI	6,50	DLAŽBA KERAMICKÁ	OBKLAD KERAMICKÝ	OBKLAD resp.OMIETKA
1.05	CHODBA SAUNY	10,00	DREVENÁ PALUBOVÁ	OBKLAD resp.OMIETKA	OBKLAD resp.OMIETKA
1.06	SAUNA	3,10	DREVENÁ PALUBOVÁ		OBKLAD resp.OMIETKA
1.07	OCHLADZOVACIA SPRCHA,VEDRO	1,80	DLAŽBA KERAMICKÁ	OBKLAD resp.OMIETKA	OBKLAD resp.OMIETKA
1.08	INFRA SAUNA	2,90	DREVENÁ PALUBOVÁ		OBKLAD resp.OMIETKA
1.09	OCHLADZOVACIA SPRCHA	1,20	DLAŽBA KERAMICKÁ	OBKLAD resp.OMIETKA	OBKLAD resp.OMIETKA
1.10	PREDSIEŇ WC	2,90	DLAŽBA KERAMICKÁ	OBKLAD resp.OMIETKA	OBKLAD resp.OMIETKA
1.11	WC	1,40	DLAŽBA KERAMICKÁ	OBKLAD KERAMICKÝ	OBKLAD resp.OMIETKA
1.12	UPRATOVAČKA	1,40	DLAŽBA KERAMICKÁ	OBKLAD KERAMICKÝ	OBKLAD resp.OMIETKA
1.13	SAUNA	4,20	DREVENÁ PALUBOVÁ		OBKLAD resp.OMIETKA
1.14	MASÁŽ	7,40	DREVENÁ PALUBOVÁ	OBKLAD resp.OMIETKA	OBKLAD resp.OMIETKA
1.15	ODPOČÍVAREŇ	56,80	DREVENÁ PALUBOVÁ	OBKLAD resp.OMIETKA	OBKLAD resp.OMIETKA
1.16	VONKAJŠIA TERASA	56,00	FOŠŇOVÁ PROTIŠMYKOVÁ PODLAHA		

Autor projektu	Ing.arch. J.Kromka, Ing.arch. I. Kromková
Zodp. projektant	Ing.arch. J.Kromka
Ved. projektant	Ing.arch. J.Kromka
Kreslil	Mária Danišovská
Investor	Mgr. Skusilová Ľubica, Drotárska cesta, Bratislava
Stavba:	**PENZIÓN ENERGETIK**
Objekt:	**SO 02 - WELLNESS**
Obsah výkresu:	WELLNESS PÔDORYS I.NP

INAR spol s r.o
INTERIÉR ARCHITEKTÚRA INŽINIERING

Profesia	**ARCHITEKTÚRA**
Stupeň	ÚR
Dátum	11/2016
Formát	3A4
Mierka	**1:100**
Číslo výkresu	**2**