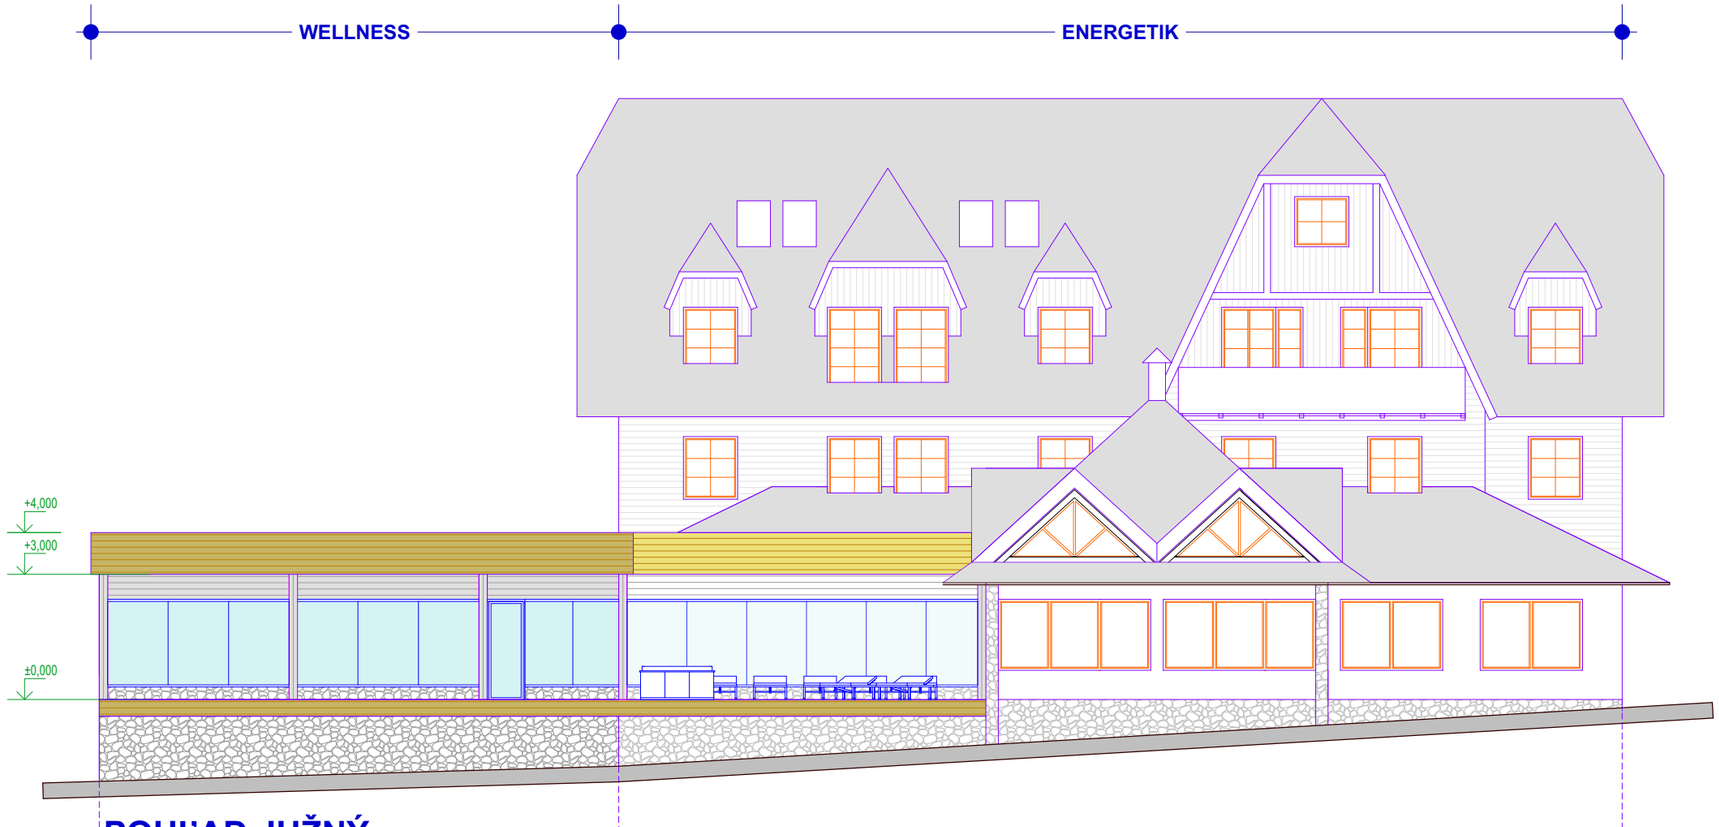

POHĽAD JUŽNÝ

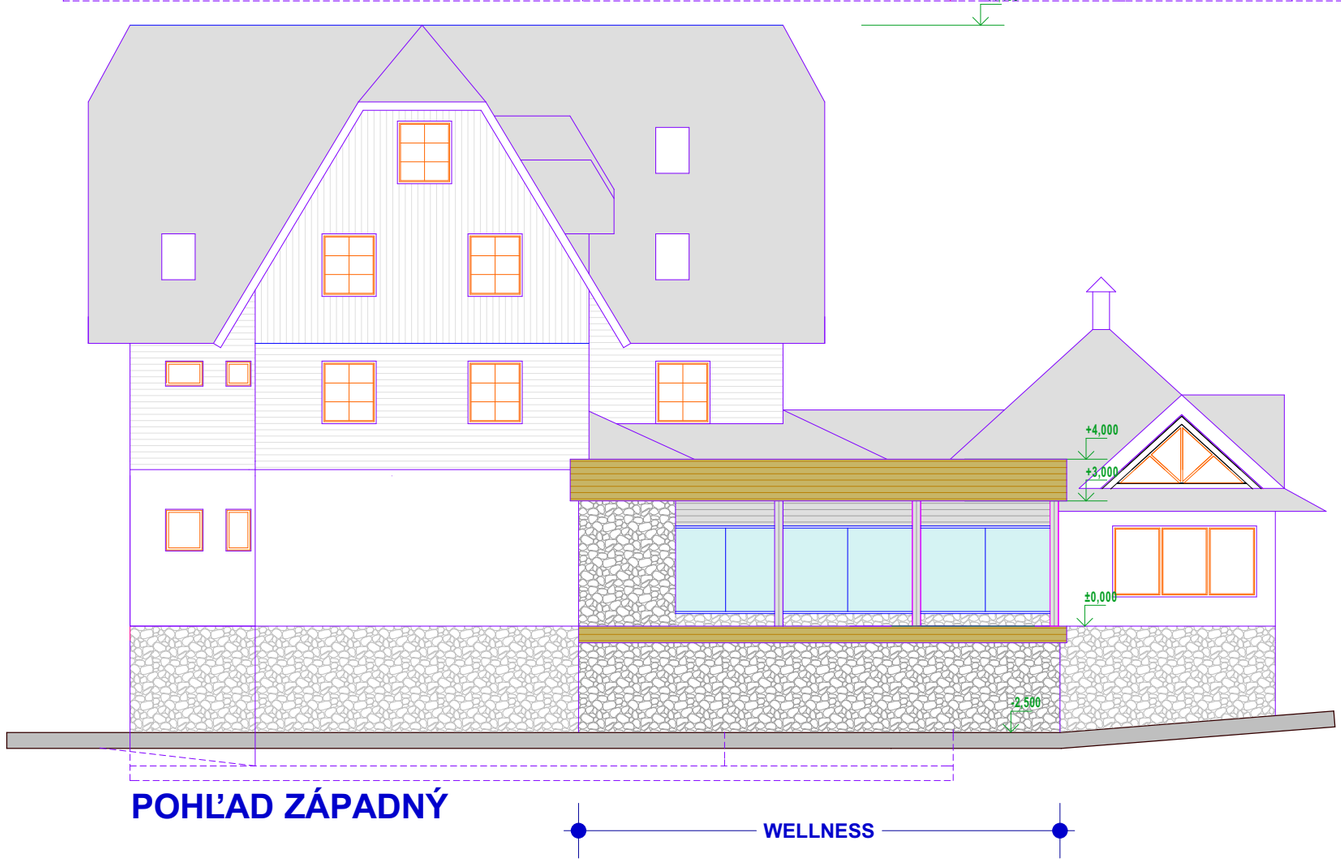

POHĽAD ZÁPADNÝ

Autor projektu	Ing.arch. J.Kromka, Ing.arch. I. Kromková
Zodp. projektant	Ing.arch. J.Kromka
Ved. projektant	Ing.arch. J.Kromka
Kreslil	Mária Danišovská
Investor	Mgr. Skusilová Ľubica, Drotárska cesta, Bratislava
Stavba:	**PENZIÓN ENERGETIK**
Objekt:	**SO 02 - WELLNESS**
Obsah výkresu:	WELLNESS POHĽADY

INAR spol s r.o
INTERIÉR ARCHITEKTÚRA INŽINIERING

Profesia	**ARCHITEKTÚRA**
Stupeň	ÚR
Dátum	11/2016
Formát	2A4
Mierka	**1:150**
Číslo výkresu	**4**