


DUBINNÉ

územný plán obce

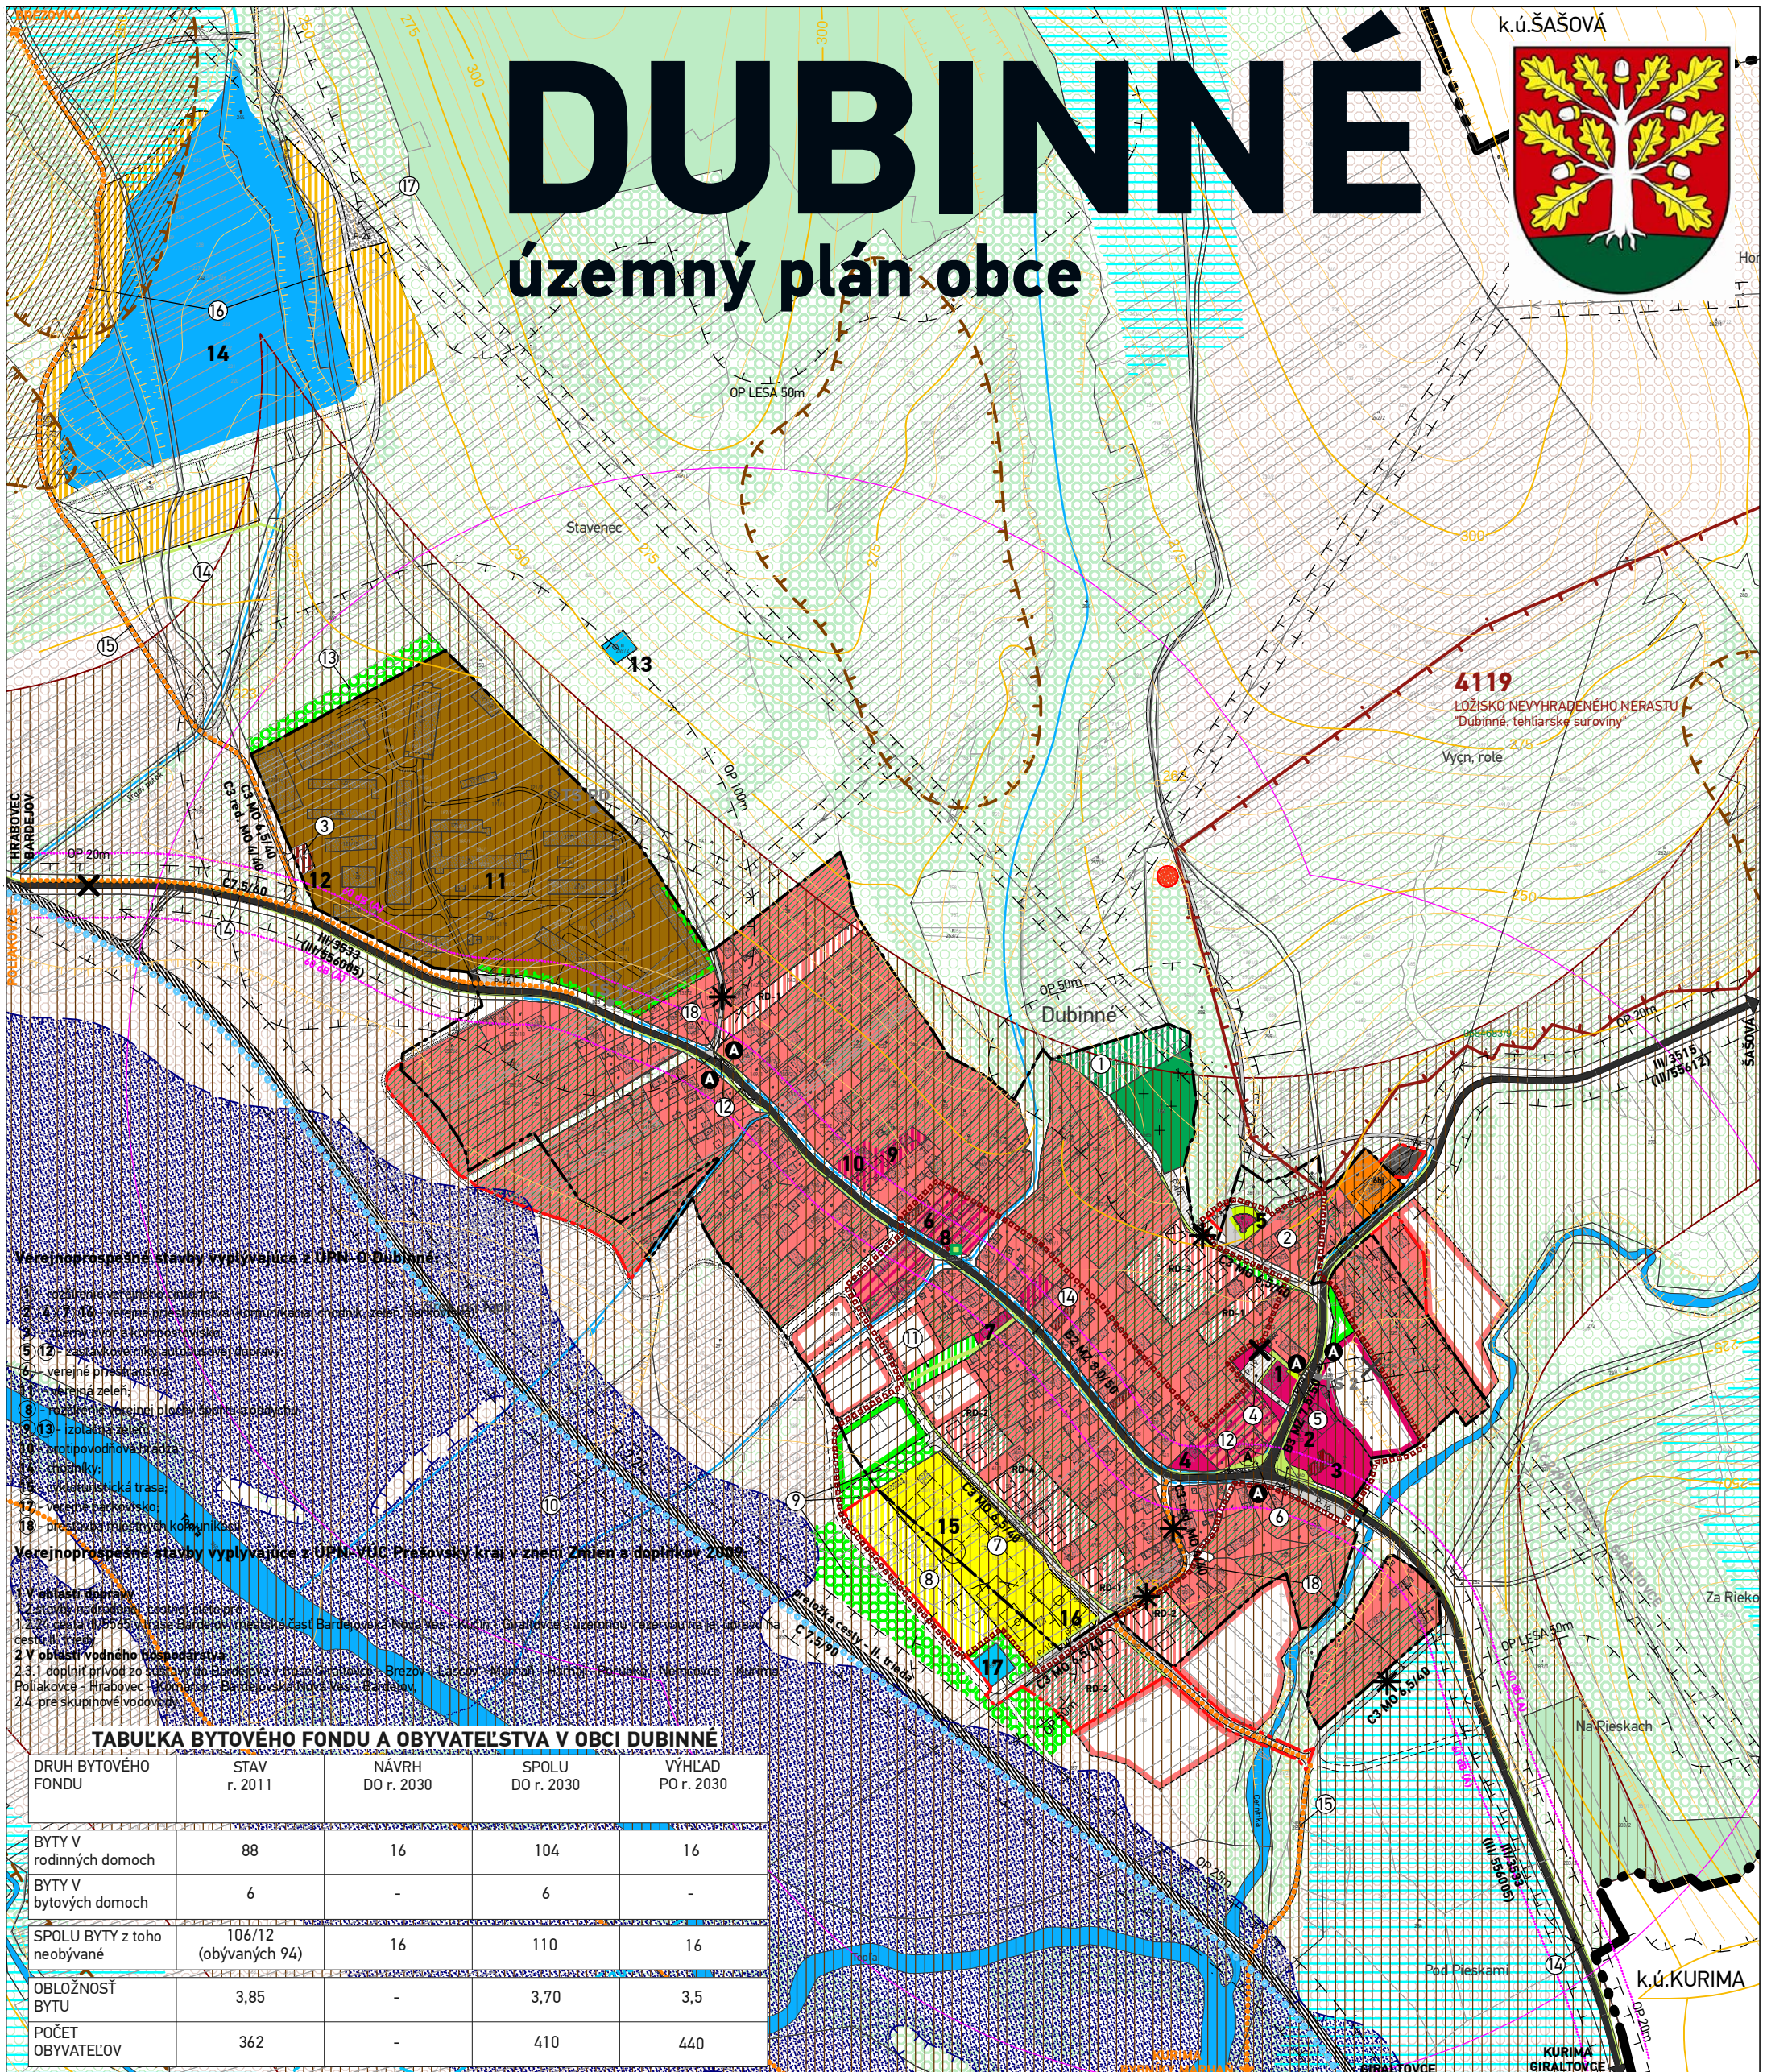

Verejnoprospešné stavby vyplývajúce z ÚPN-O Dubinné:

- 1 - izolačná zeleň
- 2 - manipulačné plochy a priestranstvá
- 3 - r. k. kostol sv. Márie
- 4 - požiarne zbrojnice
- 5 - dom smútku
- 6 - predajňa potravín
- 7 - hostinec Pod dubom
- 8 - kaplnka, 800 ročný dub
- 9 - pneuservis
- 10 - požičovňa stavebného náradia
- 11 - hospodársky dvor
- 12 - kompostovisko a zberný dvor
- 13 - vodojem hospodárskeho dvora
- 14 - rybník
- 15 - futbalové ihrisko
- 16 - multifunkčné ihrisko
- 17 - čistiareň odpadových vôd

Verejnoprospešné stavby vyplývajúce z ÚPN-VÚC Prešovský kraj v znení Zmeny a doplnkov 2005:


- 1 - v oblasti dopravy
- 2 - statorizácia, plochy akcie
- 3 - v oblasti dopravy
- 4 - v oblasti dopravy
DRUH BYTOVÉHO FONDU	STAV r. 2011	NÁVRH DO r. 2030	SPOLU DO r. 2030	VÝHLAD PO r. 2030
BYTY V rodinných domoch	88	16	104	16
BYTY V bytových domoch	6	-	6	-
SPOLU BYTY z toho neobývané	106/12 (obytných 94)	16	110	16
OBLOŽNOSŤ BYTU	3,85	-	3,70	3,5
POČET OBYVATEĽOV	362	-	410	440

LEGENDA

STAV	NÁVRH	VÝHLAD	
.....			HRANICA KATASTRÁLNEHO ÚZEMIA
---			HRANICA ZASTAVANÉHO ÚZEMIA K 1.1.1990
			HRANICA NAVRHOVANEJ ZASTAVANOSTI ÚZEMIA PODĽA § 139a) ods.8 STAVEBNÉHO ZÁKONA
PAMIATKOVÝ FOND			
			PAMIATKOVO HODNOTNÉ OBJEKTY
			CENTRUM OBCE
TECHNICKÉ PÁSMA			
			HRANICA OCHRANNÝCH PÁSIEM
PRVKY DOPRAVNEJ INFRAŠTRUKTÚRY			
			CESTA III. TRIEDY
			CESTA III. TRIEDY NA ZRUŠENIE
			PRELOŽKA CESTY - II. TRIEDA
			OBSLUŽNÉ KOMUNIKÁCIE
			PRESTAVBA KOMUNIKÁCIE
			PARKOVACIE A MANIPULAČNÉ PLOCHY
			IZOFÓNY EKIVALENTNEJ HLADINY HLUKU V dB(A) OD AUTOMOBILOVEJ DOPRAVY
			IZOCHRONY PEŠEJ DOSTUPNOSTI - 500M OD AUTOBUSOVÝCH ZASTÁVOK
			NESPEVNENÉ CESTY, POĽNÉ CESTY
			PEŠIE KOMUNIKÁCIE A PRIESTRANSTVÁ
			TURISTICKÉ TRASY, CYKLOTRASY
			AUTOBUSOVÉ ZASTÁVKY HROMADNEJ DOPRAVY
FUNKČNÉ VYUŽITIE ÚZEMIA			
			PLOCHY POZEMKOV RODINNÝCH DOMOV
			PLOCHY POZEMKOV ZÁHRAD RODINNÝCH DOMOV
			PLOCHY POZEMKOV BYTOVÝCH DOMOV
			POLYFUNKČNÉ PLOCHY BÝVANIA V RODINNÝCH DOMOCH A OBYČIANSKEHO VYBAVENIA
			PLOCHY POZEMKOV OBYČIANSKEHO VYBAVENIA
			PLOCHY POZEMKOV CESTOVNÉHO RUCHU
			PLOCHY POZEMKOV ŠPORTU A ODDYCHU
			PLOCHA POZEMKU POĽNOHOSPODÁRSKEJ VÝROBY
			PLOCHY POZEMKOV VEREJNÉHO TECHNICKÉHO VYBAVENIA
			PLOCHA POZEMKU DOPRAVNÝCH SLUŽIEB
			PLOCHY POZEMKOV CINTORÍNA
			PLOCHY POZEMKOV VEREJNEJ ZELENÉ

STAV	NÁVRH	VÝHLAD	
			IZOLAČNÁ ZELEŇ
			MANIPULAČNÉ PLOCHY A SPRIEVODNÁ ZELEŇ
			PLOCHY LESOV
			MIMOLESNÁ DREVINOVÁ ZELEŇ
			TRVALO TRÁVNATE PORASTY
			ORNÉ PÔDY
			VODNÉ TOKY A PLOCHY
			RIGOLY
			PROTIPOVODŇOVÁ OCHRANA
			PROTIPOVODŇOVÁ HRÁDZA
			ZÁPLAVOVÁ ČIARA A INUNDAČNÉ ÚZEMIE Q 100 PODĽA MAPY POVODŇOVÉHO OHROZENIA SVP s.p.
			ODVODŇOVACÍ KANÁL
			ODVODNENÉ ÚZEMIA - DRENÁŽE
			SEKUNDÁRNE STRESOVÉ JAVY A ICH ZDROJE
			ZOSUVY AKTÍVNE - NIE SÚ VHDNÉ NA STAVEBNÉ ÚČELY, STAVEBNÝ ZÁSAH JE PODMIENENÝ DLHODOBEJŠIM MONITOROVANÍM AKTIVITY ZOSUVU A NÁSLEDNE INŽINIERSKO-GEOLOGICKÝM PRIESKUMOM A POSUDKOM NA KONKRÉTNU PLOCHU
			ZOSUVY POTENCIÁLNE - VHDNOSŤ A PODMIENKY STAVEBNÉHO VYUŽITIA ÚZEMIA JE POTREBNÉ OVERIŤ INŽINIERSKO-GEOLOGICKÝM PRIESKUMOM
			NELEGÁLNA SKLÁDKA ODPADU / NA LIKVIDÁCIU
			STROM VÝZNAMNÝCH PARAMETROV - "DUB V DUBINNOM"
			OZNAČENIE FUNKCÍ
			LOŽISKO NEVYHRADENÉHO NERASTU
			IZOPLOCHY RADÓNOVÉHO RIZIKA - STREDNÉ
			BUDOVA NA ASANÁCIU
			OZNAČENIE VEREJNOPROSPEŠNÝCH STAVIEB

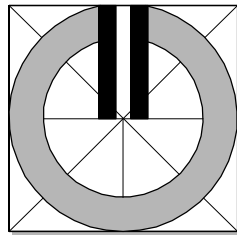

M 1:5 000

SCHVAĽOVACIA DOLOŽKA - ÚZEMNÝ PLÁN OBCE DUBINNÉ	
SCHVAĽOVACÍ ORGÁN: ZASTUPITEĽSTVO OBCE DUBINNÉ ČÍSLO UZNESENIA POTVRDZUJÚCEHO PLATNOSŤ ÚPN-O: ZÁVÄZNÁ ČASŤ VYHLÁSENÁ VZN.Č. UZNESENIM ČÍSLO.: DÁTUM SCHVÁLENIA:	ING. MILAN HUDÁK STAROSTA OBCE DUBINNÉ

názov dokumentácie	DUBINNÉ
okres	Bardejov
kraj	Prešovský
obstarávateľ	Obec Dubinné
hlavný riešiteľ	Ing.arch. Dušan BURÁK, CSc.
zodpovední riešitelia	Ing. Marek Dubiel, Ing. Ladislav Pažák, Mgr. Milan Barlog, Ing. Milan Kolesár, Ing. Michal Burák, Ing. Ing. arch. Marek Bakalár
názov výkresu	Komplexný výkres priestorového usporiadania a funkčného využitia zastavaného územia obce a navrhovaných rozvojových plôch, s vyznačením verejnoprospešných stavieb, Výkres verejnej dopravného vybavenia

atrium
ARCHITEKTI
Mlynská 27, 040 01 Košice
T/F: +421 55 62 315 87
architekti@atriumstudio.sk
www.atriumstudio.sk

dátum október 2016
etapa ÚPN-O, Návrh

1:5 000

3