


DUBINNÉ

územný plán obce

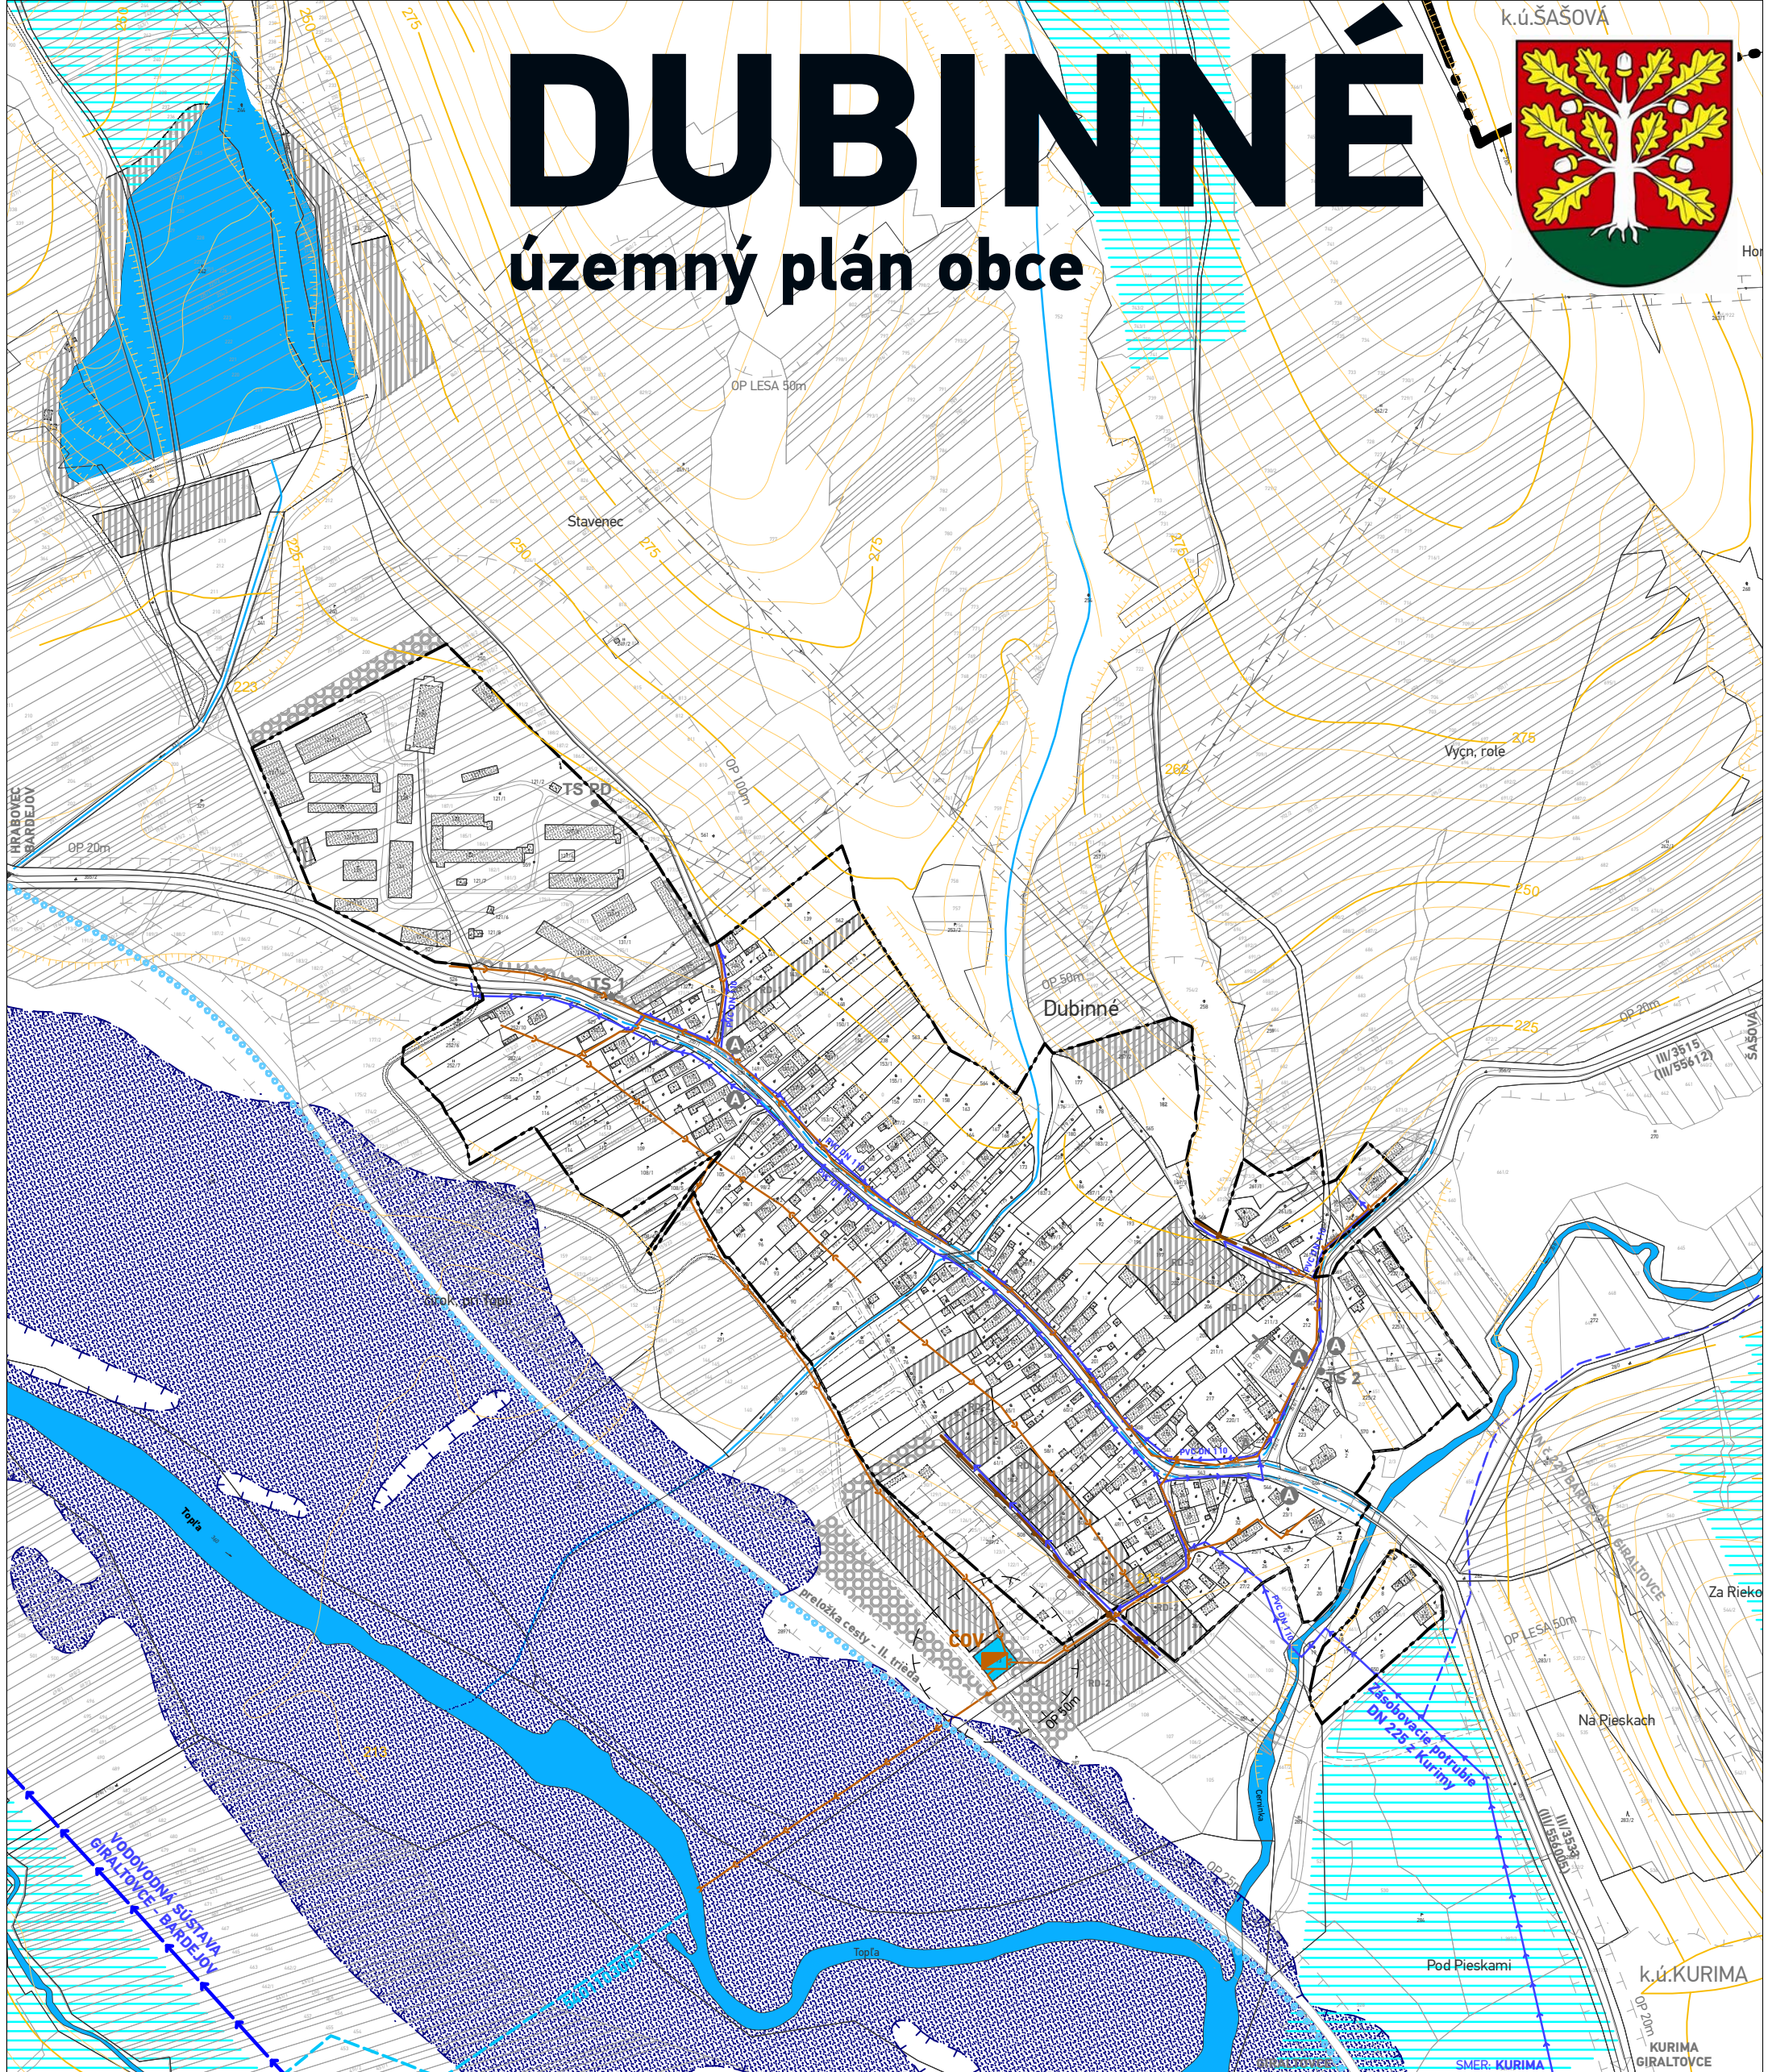

LEGENDA

STAV	NÁVRH	VÝHLAD	
			HRANICA KATASTRÁLNEHO ÚZEMIA
			HRANICA ZASTAVANÉHO ÚZEMIA K 1.1.1990
FUNKČNÉ VZUŽITIE ÚZEMIA			
			PLOCHY POZEMKOV VEREJNÉHO TECHNICKÉHO VYBAVENIA
			NAVROVANÉ FUNKČNÉ PLOCHY
PRVKY TECHNICKEJ INFRAŠTRUKTÚRY VODNÉ HOSPODÁRSTVO			
			ROZVODNÝ SYSTÉM PITNEJ VODY
			HLAVNÝ SKUPINOVÝ PRIVÁDZAČ PITNEJ VODY
			SPLAŠKOVÁ KANALIZÁCIA
			ČOV ČISTIAREŇ ODPADOVÝCH VÔD NAVROVANÁ NA ZRUŠENIE
			VODNÉ TOKY
			RIGOLY


STAV	NÁVRH	VÝHLAD	
			ODVODNENÉ ÚZEMIA/DRENÁŽE
			ODVODŇOVACIE KANÁLY 5401103009
			PROTIPOVODŇOVÉ OPATRENIA
			PROTIPOVODŇOVÁ HRÁDZA
			ZÁPLAVOVÁ ČIARA A INUNDAČNÉ ÚZEMIE Q 100 PODĽA MAPY POVODŇOVÉHO OHROZENIA SVP š.p.

SCHVAĽOVACIA DOLOŽKA - ÚZEMNÝ PLÁN OBCE DUBINNÉ

SCHVAĽOVACÍ ORGÁN: ZASTUPITEĽSTVO OBCE DUBINNÉ
 ČÍSLO UZNESENIA POTVRDZUJÚCEHO PLATNOSŤ ÚPN-0:
 ZÁVÄZNÁ ČASŤ VYHLÁSENÁ VZN č.
 UZNESENÍM ČÍSLO. :
 DÁTUM SCHVÁLENIA:

ING. MILAN HUDÁK
 STAROSTA OBCE
 DUBINNÉ

PEČIATKA

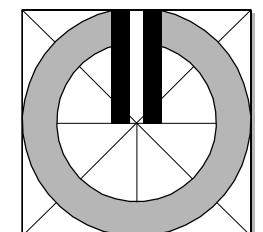

M 1:5 000

názov dokumentácie	DUBINNÉ ÚZEMNÝ PLÁN OBCE - Návrh
okres	Bardejov
kraj	Prešovský
obstarávateľ	Obec Dubinné
hlavný riešiteľ	Ing.arch. Dušan BURÁK, CSc.
zodpovední riešitelia	Ing. Marek Dubiel, Ing. Ladislav Pažák, Mgr. Milan Barlog, Ing. Milan Kolesár, Ing. Michal Burák, Ing.Ing.arch. Marek Bakalár
názov výkresu	Výkres verejného technického vybavenia - návrh vodného hospodárstva

atrium
 ARCHITEKTI
 Mlynská 27, 040 01 Košice
 T/F: +421 55 62 315 87
 architekti@atriumstudio.sk
 www.atriumstudio.sk

dátum október 2016
 etapa ÚPN-0, Návrh

1:5 000

