

PôDORYS

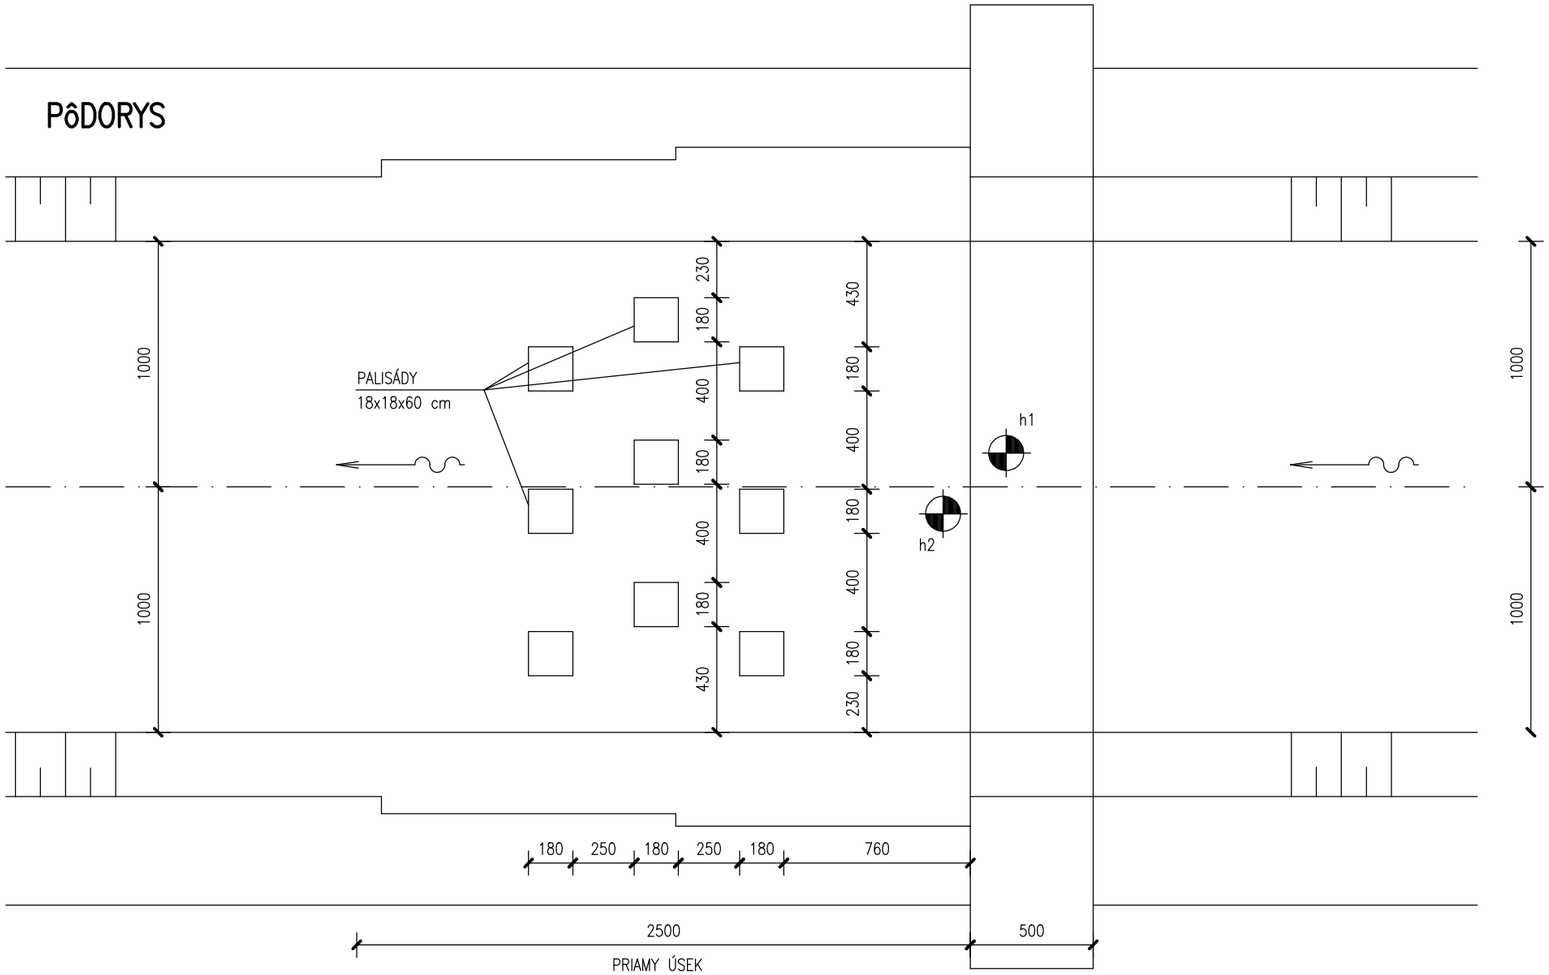

STUPEŇ	H (m)	h1	h2	h3
0,493	0,3	481,05	480,75	479,95
0,530	0,3	482,46	482,16	481,36
0,551	0,3	483,60	483,30	482,50
0,580	0,3	485,06	484,76	483,96
0,690	0,3	490,36	490,06	489,26
0,733	0,3	493,24	492,94	492,14
0,802	0,4	497,78	497,38	496,58
0,830	0,4	499,86	499,46	498,66

REZ

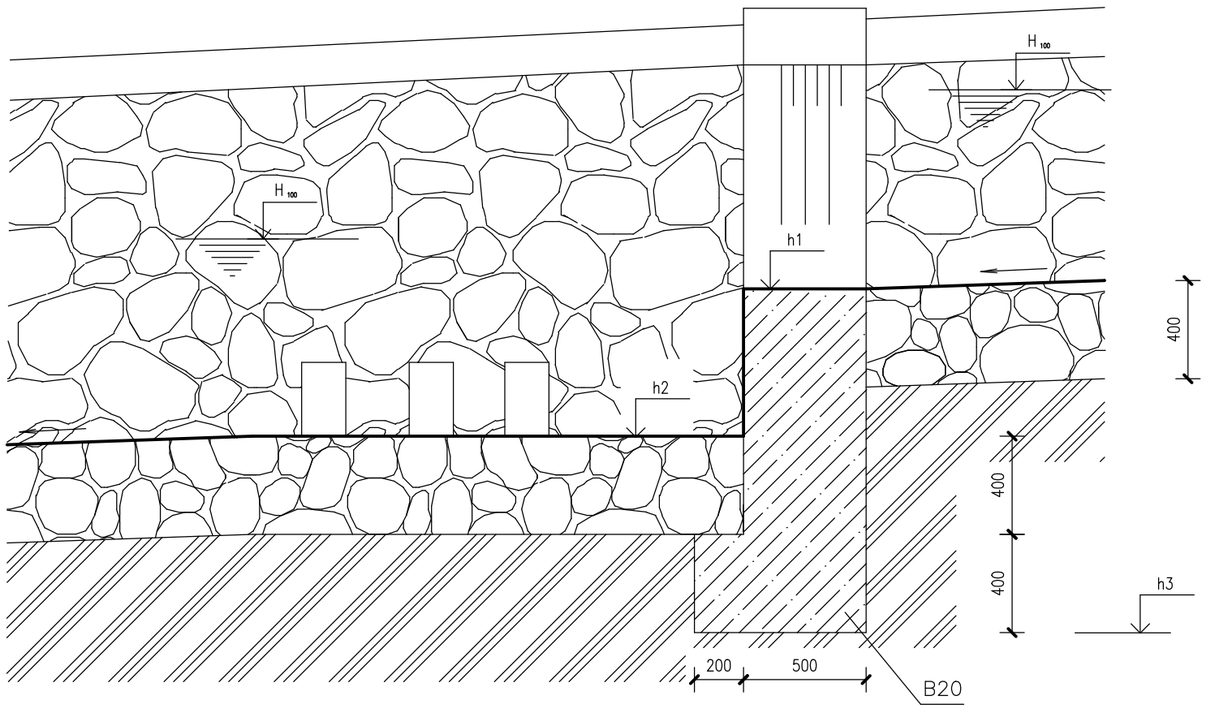

Zodp.projektant	Vypracoval	Kreslil	Kontroloval
ING. MERGEŠ	ING. MERGEŠ	DATACAD 11	ING. GROCKÝ
Okres GELNICA		OcÚ KOJŠOV	
Investor OBEC KOJŠOV			
Stavba **REGULÁCIA A ÚPRAVA POTOKA V INTRAVILÁNE OBCE KOJŠOV – ZMENA**			
Názov a číslo objektu 02–ÚPRAVA POTOKA JEDLINKA č. 037			
Obsah STUPEŇ			

DRUPROJEKT
Inžiniersko–projektové združenie
Okružna 33, 080 01 Prešov

Formát	2A4
Dátum	
Účel	
Číslo zákazky	
Arch. číslo	
Mierka 1 : 25	Výkr. č.