VZOROVÝ PRIEČNY

KOLMÝ BREH

ŠIKMÝ BREH

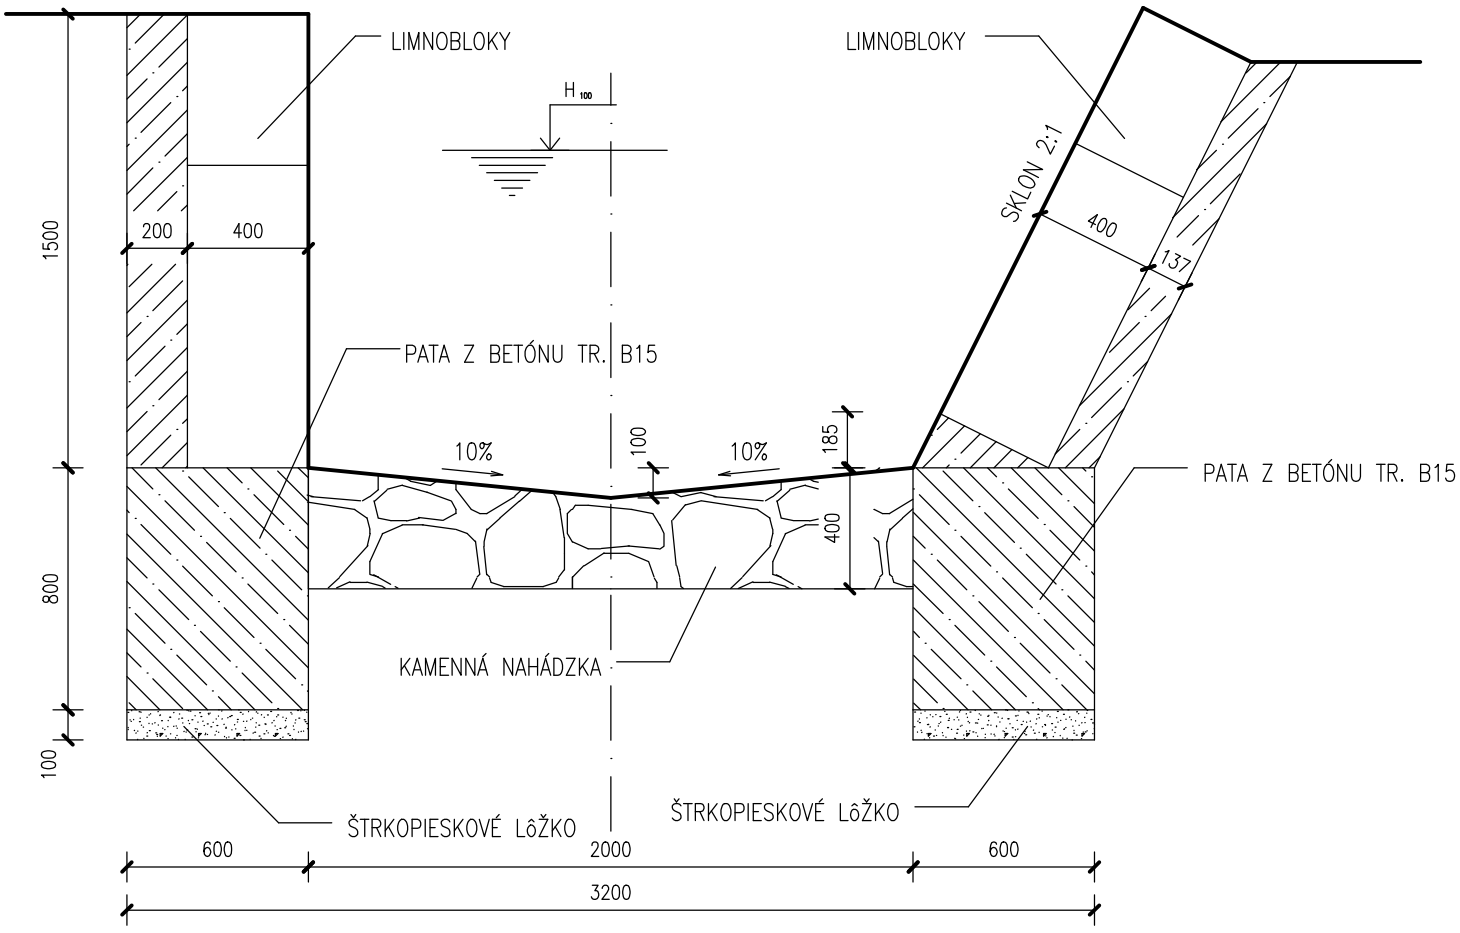

Zodp.projektant	Vypracoval	Kreslil	Kontroloval	DRUPROJEKT Inžiniersko–projektové združenie Okružna 33, 080 01 Prešov	
ING. MERGEŠ	ING. MERGEŠ	DATACAD 11	ING. GROCKÝ		
Okres GELNICA		OcÚ KOJŠOV		Formát	A4
Investor OBEC KOJŠOV				Dátum	
Stavba **REGULÁCIA A ÚPRAVA POTOKA V INTRAVILÁNE OBCE KOJŠOV – ZMENA**				Účel	
				Číslo zákazky	
				Arch. číslo	
Názov a číslo objektu 02–ÚPRAVA POTOKA JEDLINKA č. 037					
Obsah VZOROVÉ PRIEČNE REZY				Mierka 1 : 25	Výkr. č.