


VZOROVÝ PRIEČNY PROFIL

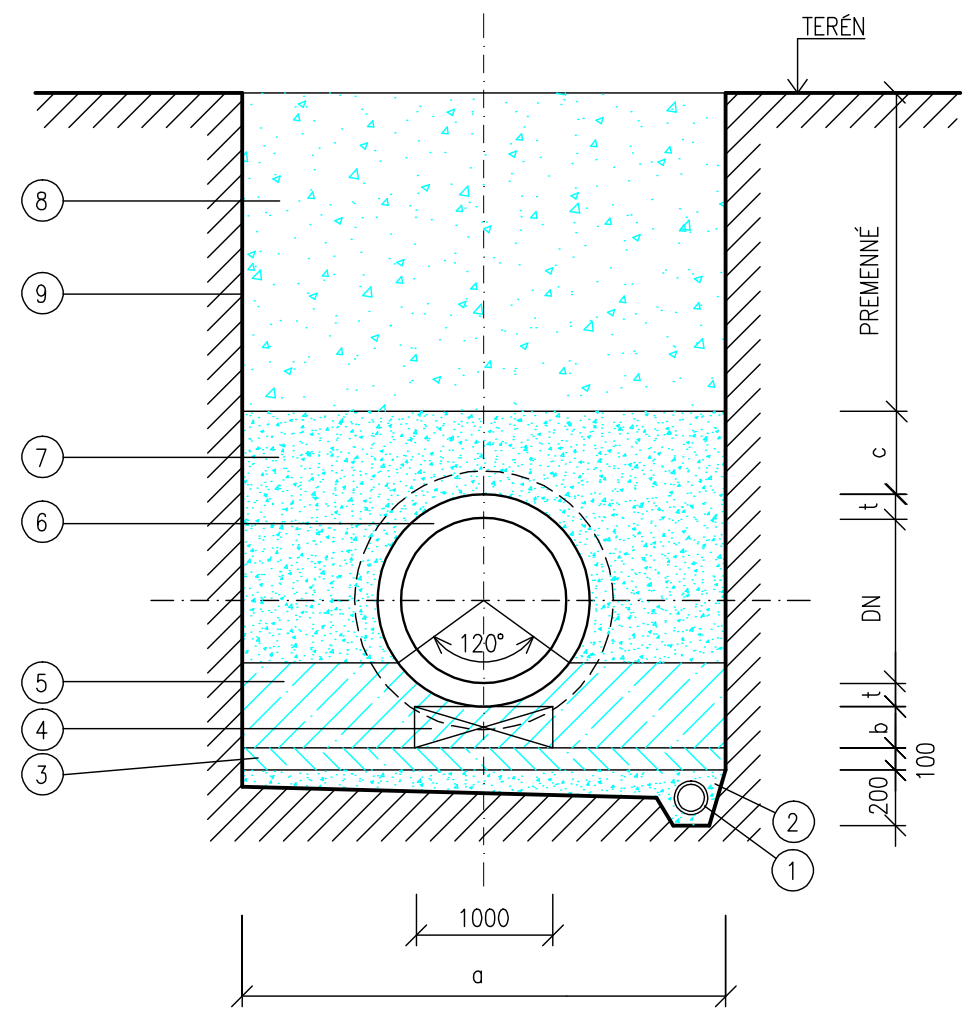

LEGENDA:

| Č. | POPIS MATERIÁLU:                                                               |
|----|--------------------------------------------------------------------------------|
| 1  | DRENÁŽNE POTRUBIE PVC d100 MM                                                  |
| 2  | ŠTRK                                                                           |
| 3  | PODKLADNÝ BETÓN C 8/10                                                         |
| 4  | ŽBT PODKLADNÝ TRÁM 200x200x1000(MM), 1 RÚRA Á 2 KS                             |
| 5  | BETÓNOVÉ SEDLO C 16/20                                                         |
| 6  | ŽEL.BETÓNOVÁ RÚRA TZR 182-80/250 S TESNENÍM (ZIPP)                             |
| 7  | OBSYP POTRUBIA: TRIEDENÝ VÝKOPOK FR DO 100 MM, CESTY A SPEVNENÉ PLOCHY ŠD 0-64 |
| 8  | ZÁSYP RYHY: VÝKOPOK, CESTY A SPEVNENÉ PLOCHY ŠD 0-64                           |
| 9  | PRÍLOŽNÉ PAŽENIE                                                               |

ZÁSYP A OBSYP HUTNÍŤ PO VRSTVÁCH

|   |        |
|---|--------|
|   | DN 800 |
| a | 2 000  |
| b | 200    |
| c | 300    |
| t | 115    |

ZMENA 02/2017

|                           |                                              |                  |   |  |                                            |  |
|---------------------------|----------------------------------------------|------------------|---|--|--------------------------------------------|--|
| HLAVNÝ INŽINIER PROJEKTU: | ZODPOVEDNÝ PROJEKTANT:                       | VYPRACOVAL:      | JURAJ VAVRO<br>AUTORIZOVANÝ STAVEBNÝ INŽINIER<br>DRUŽSTEVNÁ 2 221<br>031 01 LIPTOVSKÝ MIKULÁŠ                            |  |                                            |  |
| ING. JURAJ VAVRO          | ING. JURAJ VAVRO                             | ING. JURAJ VAVRO |   |  |                                            |  |
| <i>deno</i>               | <i>deno</i>                                  | <i>deno</i>      |   |  |                                            |  |
| MIESTO STAVBY:            | PLOŠTÍN, OKRES LIPTOVSKÝ MIKULÁŠ             |                  |   |  |                                            |  |
| INVESTOR:                 | MESTO LIPTOVSKÝ MIKULÁŠ                      |                  | FORMÁT: 2x A4<br>DÁTUM: 12/2004<br>STUPEŇ: PS<br>Č. ZÁKAZKY: 14/2004<br>ARCH. ČÍSLO:<br>MIERKA: 1 : 25<br>Č. VÝKRESU: 05 |  |                                            |  |
| STAVBA:                   | PROTIPOVODŇOVÉ OPATRENIA PLOŠTÍN<br>1. ETAPA |                  |   |  |                                            |  |
| OBSAH VÝKRESU:            |                                              |                  |   |  | VZOROVÝ PRIEČNY PROFIL ZATRUBNENÉHO KANÁLA |  |
|                           |                                              |                  |   |  |                                            |  |
|                           |                                              |                  |   |  |                                            |  |
|                           |                                              |                  |   |  |                                            |  |