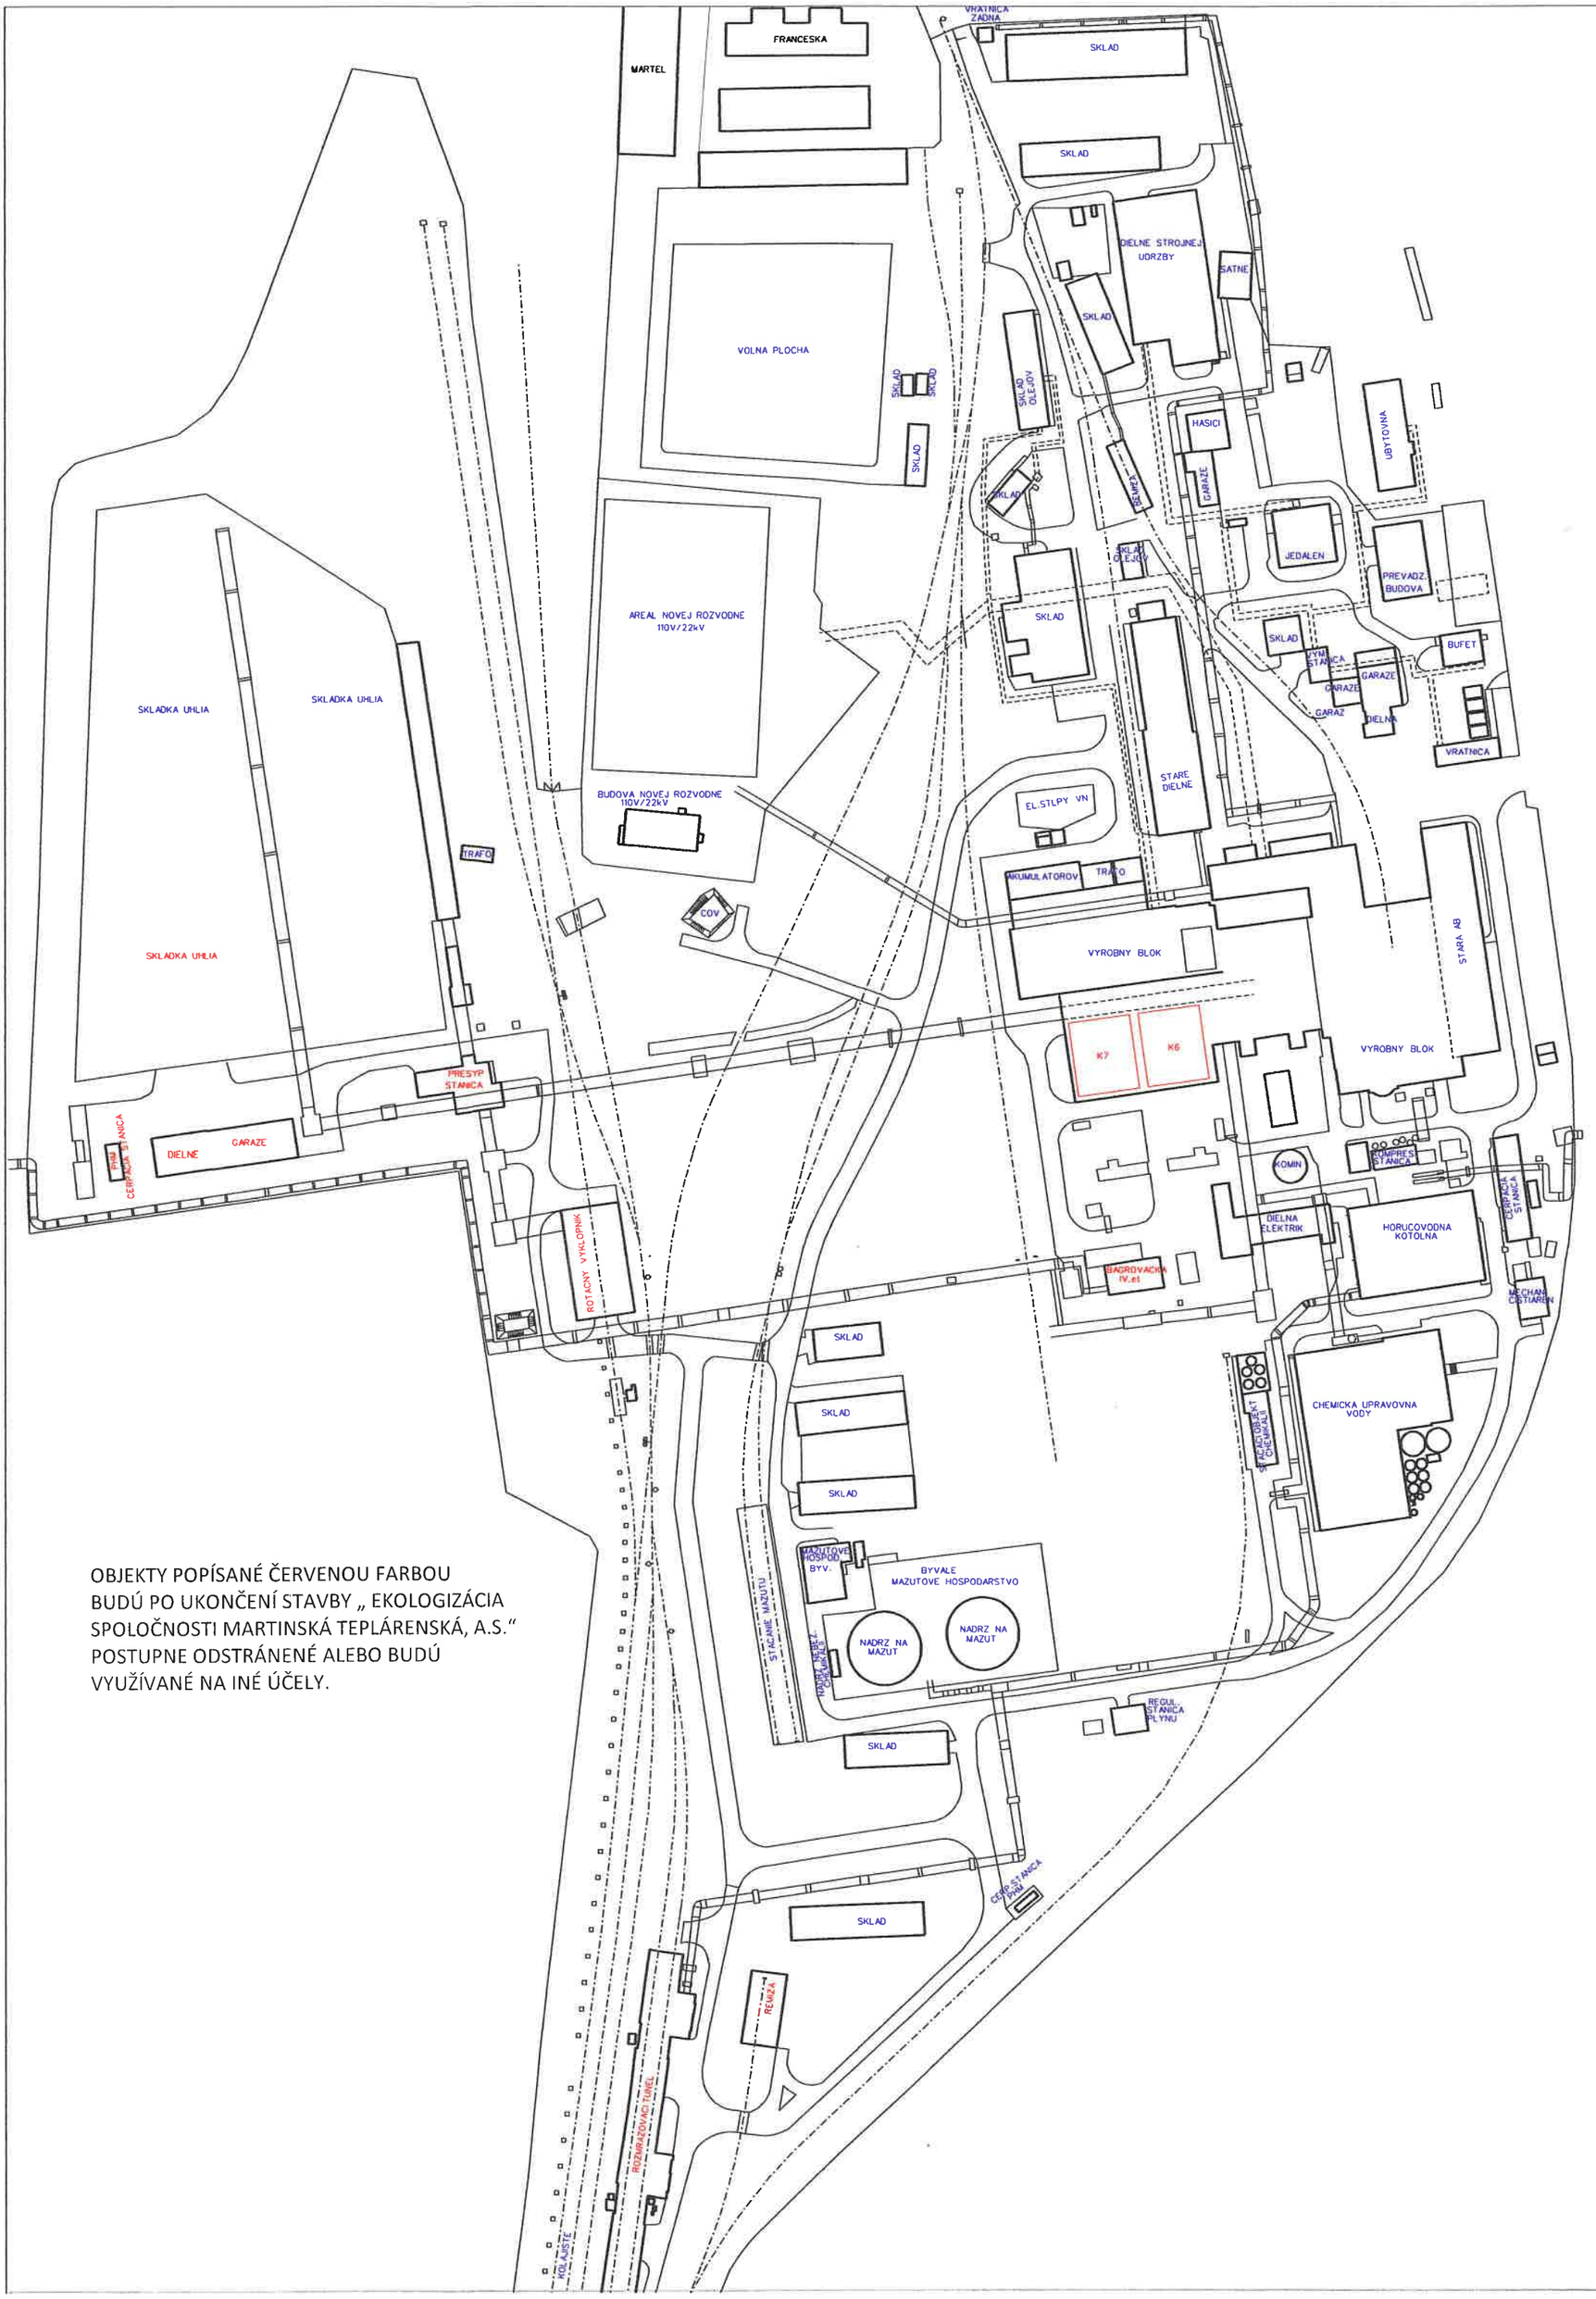

OBJEKTY POPÍSANÉ ČERVENOU FARBOU BUDÚ PO UKONČENÍ STAVBY „ EKOLOGIZÁCIA SPOLOČNOSTI MARTINSKÁ TEPLÁRENSKÁ, A.S.“ POSTUPNE ODSTRÁNENÉ ALEBO BUDÚ VYUŽÍVANÉ NA INÉ ÚČELY.