




PLATNÝ ÚPN MESTA SLIAČ - VÝREZ

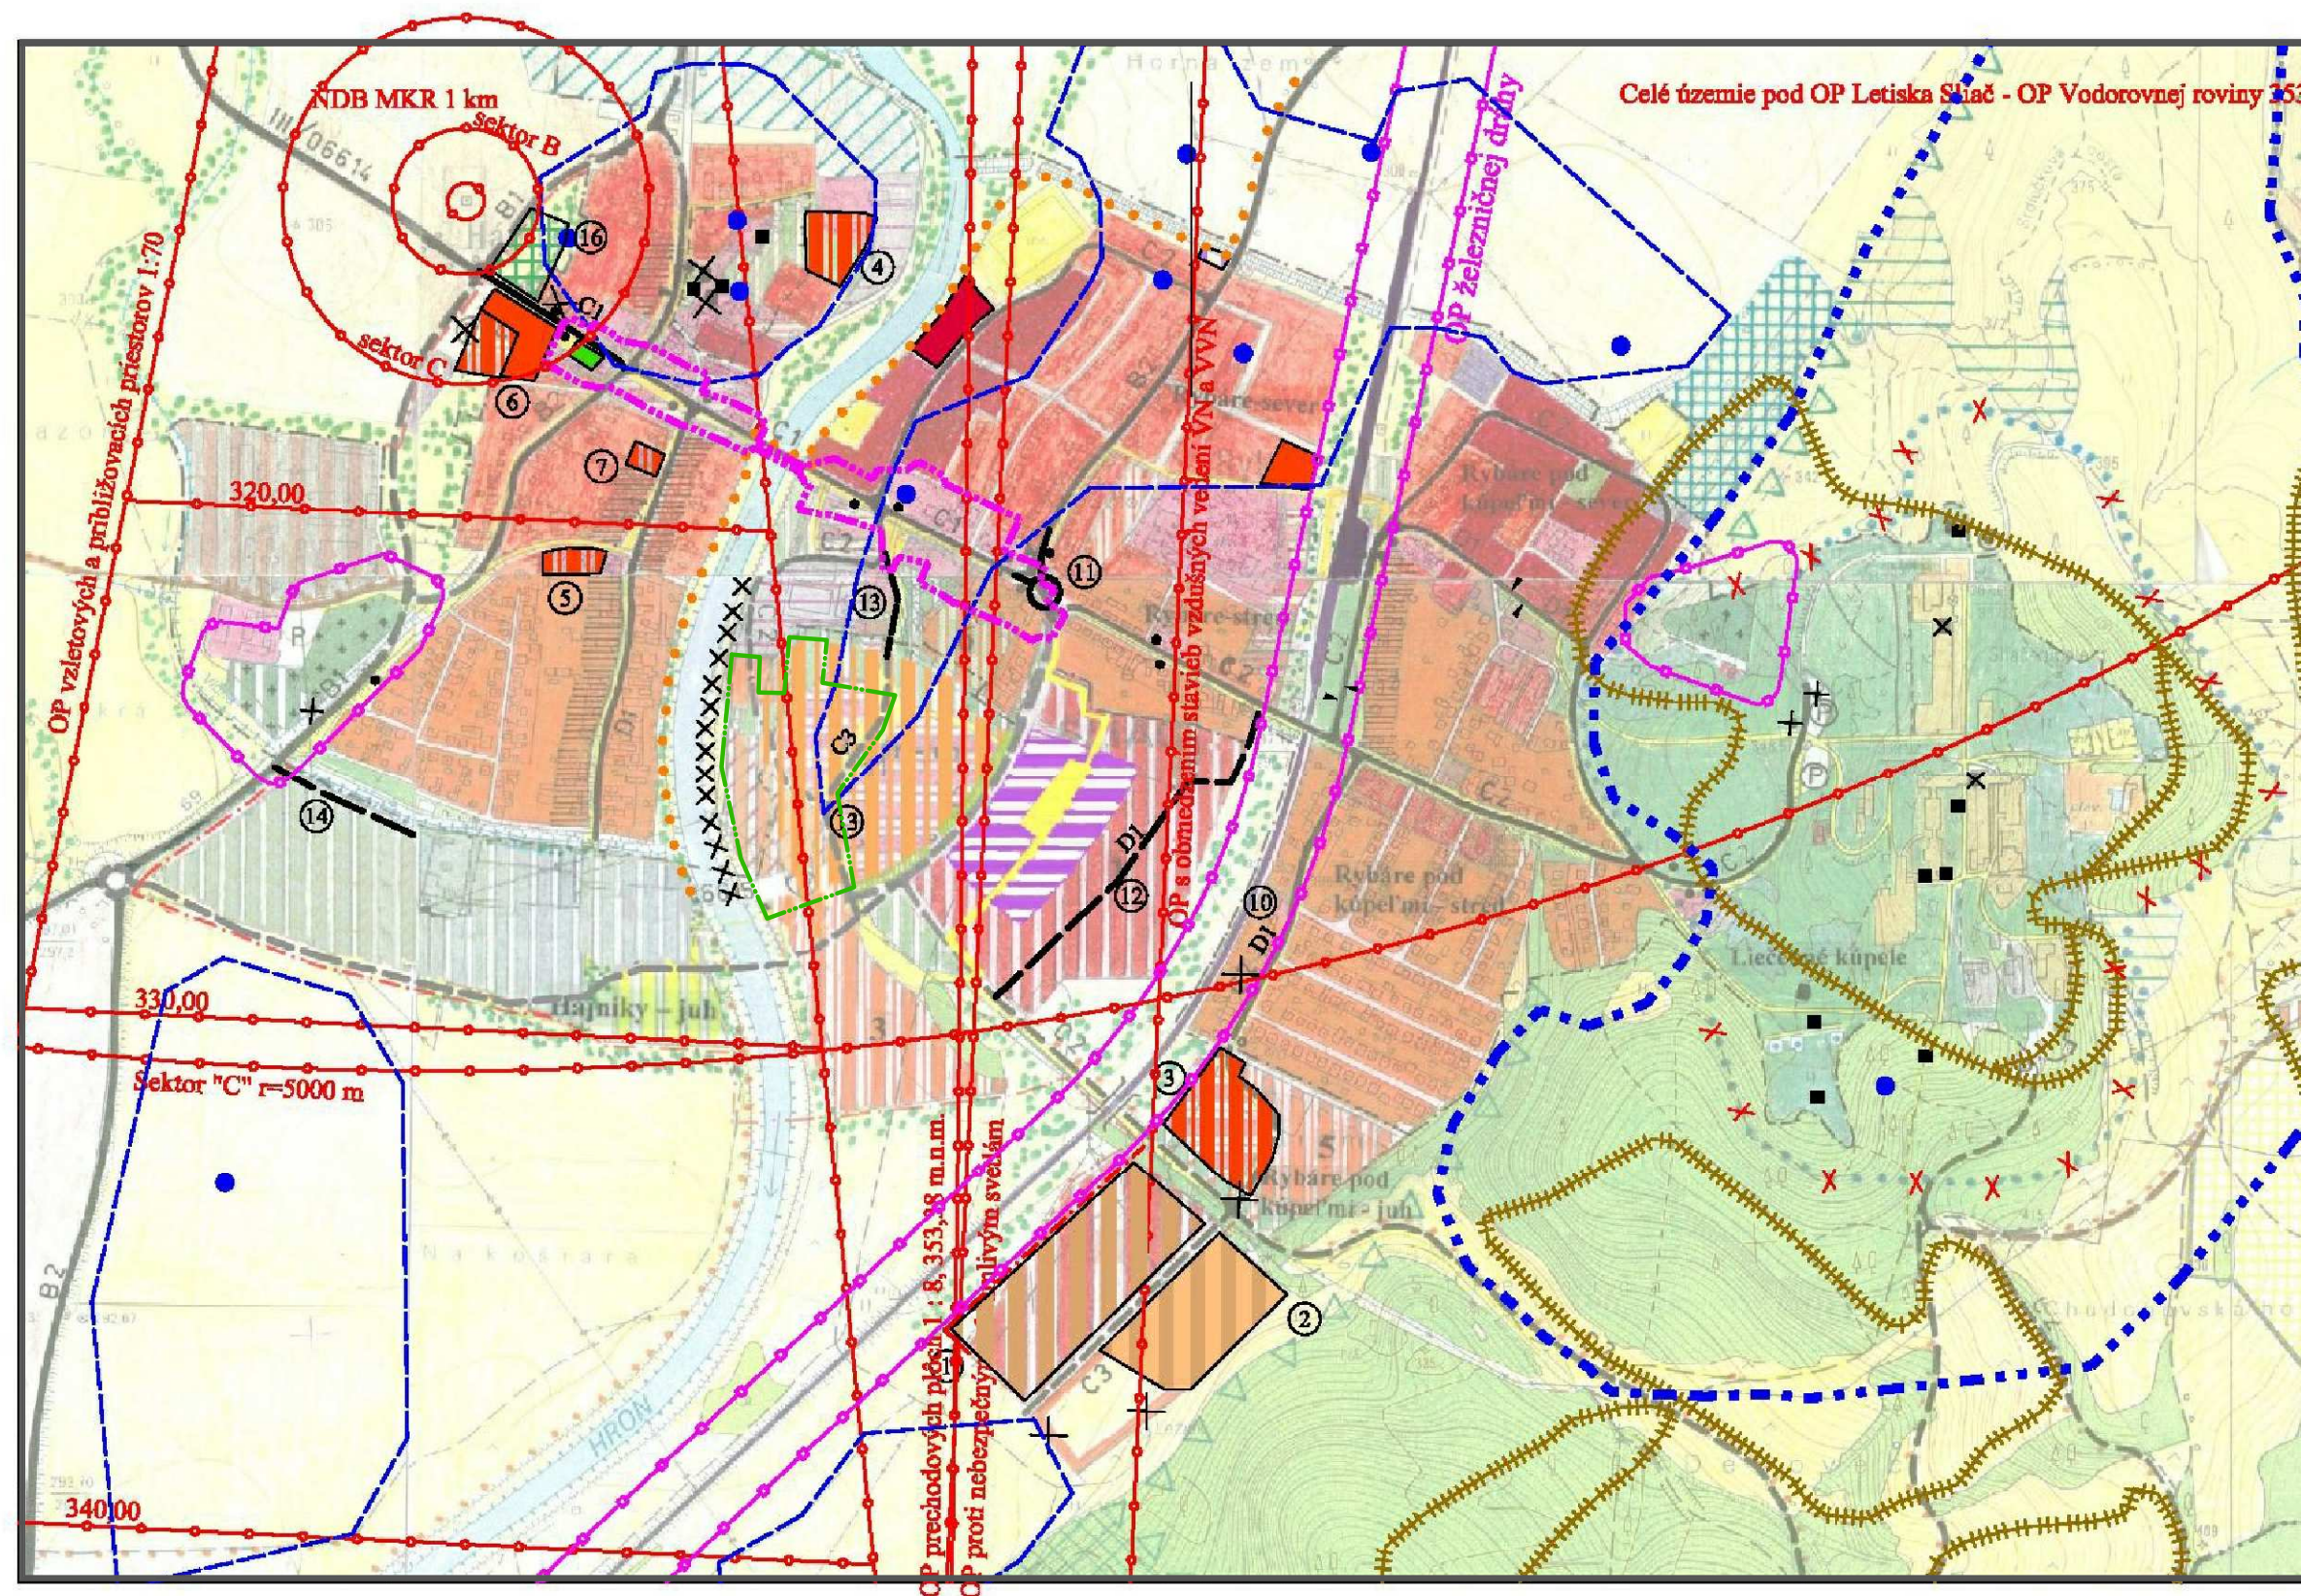

3/2

NÁZOV VÝKRESU:

M 1:10000

KOMPLEXNÝ URBANISTICKÝ
VÝKRES A VÝKRES RIEŠENIA
VEREJNÉHO DOPRAVNÉHO VYBAVENIA



NÁZOV DOKUMENTÁCIE:

ÚZEMNÝ PLÁN MESTA SLIAČ
ZMENY A DOPLNKY Č.8

SPRACOVATEL, HLAVNÝ RIEŠITEĽ:

ING. ARCH. MARTIN REPICKÝ
AUTORIZOVANÝ ARCHITEKT SKA, REG. Č. 1863 AA

PROJEKTANT:

ING. ARCH. MARTIN REPICKÝ
J. KOZÁČEKA 13, 96001 ZVOLEN

DÁTUM : FEBRUÁR 2017

