


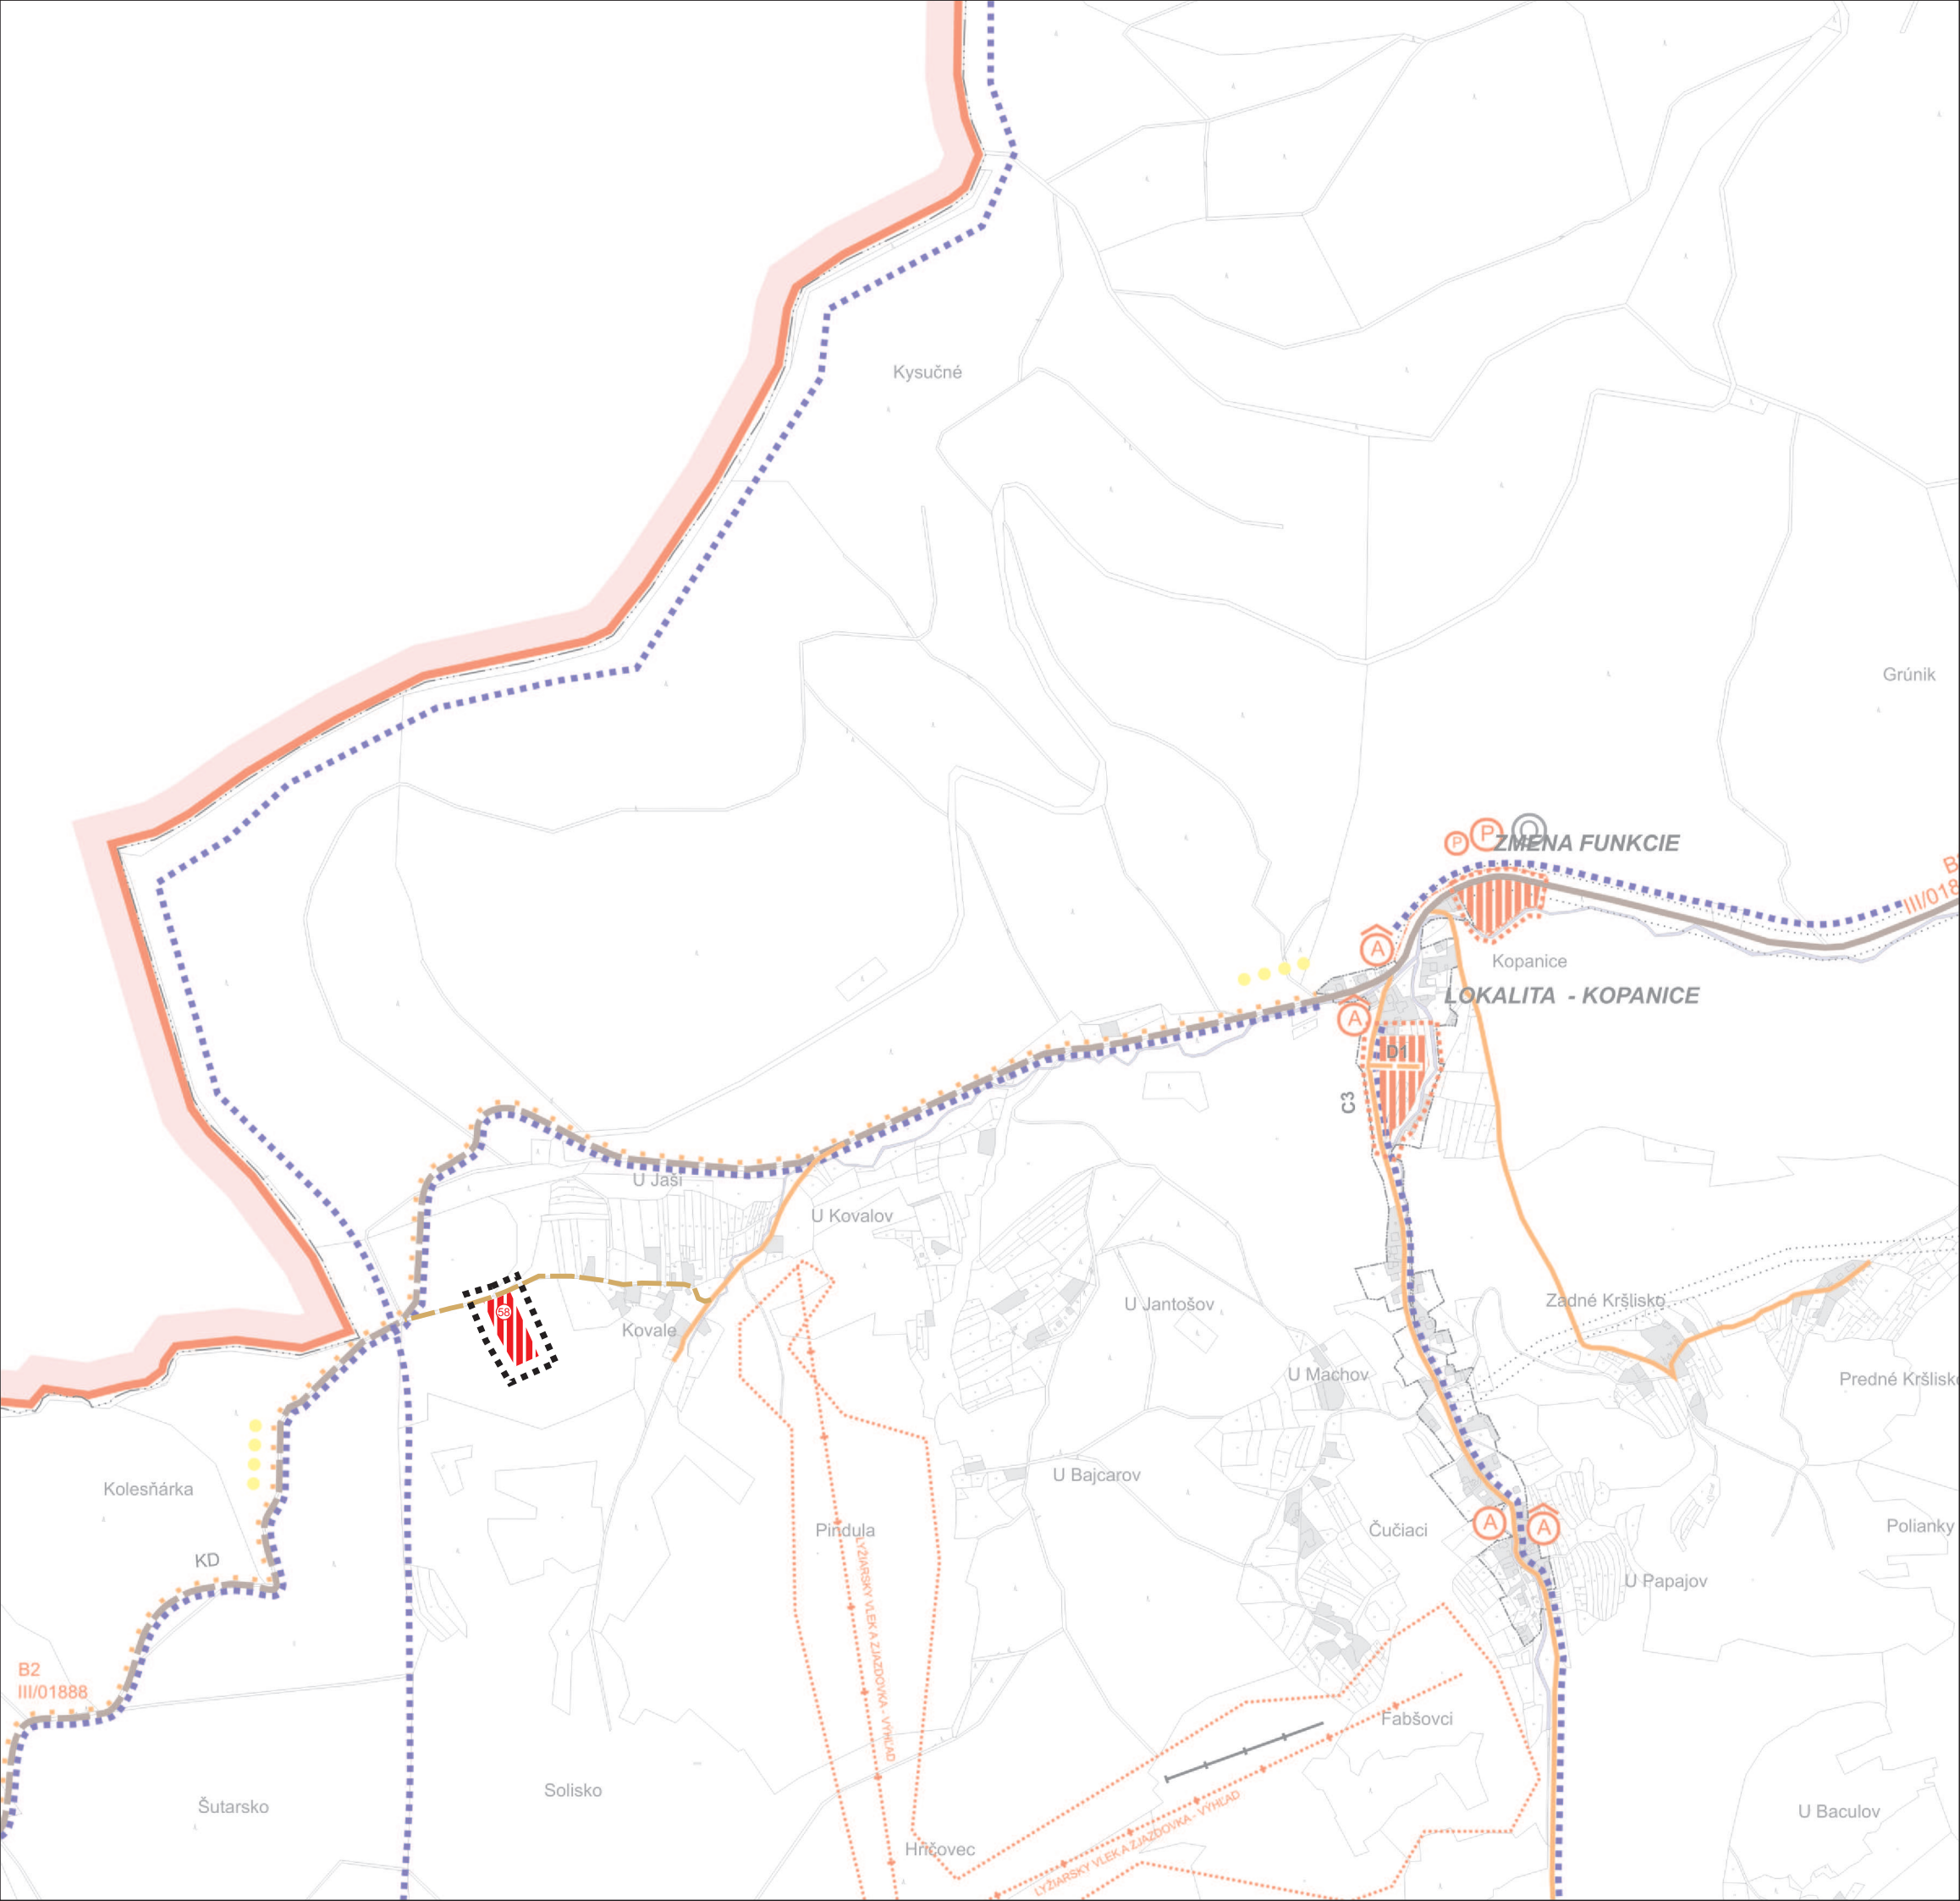


ÚZEMNÝ PLÁN OBCE MAKOV

ZMENY A DOPLNKY č.3



STAV	NÁVRH	VÝHLAD	
			ŠTÁTNÁ HRANICA
			HRANICA KATASTRA OBCE MAKOV
			HRANICA ZASTAVANÉHO ÚZEMIA
			HRANICA OCHRANNÝCH PÁSIEM VŠETKÝCH DRUHOV
			ZASTAVANÉ PLOCHY
			ZBERNÉ KOMUNIKÁCIE B1 - CESTA I/18, II/487
			ZBERNÉ KOMUNIKÁCIE B2 - CESTA III/01888
			OBSLUŽNÉ KOMUNIKÁCIE SPEVNENÉ ASFALTOM
			OBSLUŽNÉ KOMUNIKÁCIE NESPEVNENÉ
			AUTOBUSOVÉ ZASTÁVKY S PRÍSTREŠKOM / BEZ PRÍSTREŠKU
			ŽELEZNIČNÁ TRATĽ A PLOCHA ŽSR
			ŽELEZNIČNÁ STANICA
			COLNÝ HRANIČNÝ PRECHOD
			ČERPACIA STANICA POHONNÝCH HMÔT
			LYŽIARSKÉ DOPRAVNÉ ZARIADENIA - VLEKY, LANOVKY
			LYŽIARSKÉ SVAHY
			PARKOVISKÁ
			ÚSEK KYVADLOVEJ DOPRAVY
			CYKLISTICKÉ TRASY
			TURISTICKÉ TRASY A LYŽIARSKÉ BEŽECKÉ TRATE
			SKLÁDKY DREVA
			MIESTA PRE ZVOZ ODPADOV
			PRÍSTÁVACIA PLOCHA PRE HELIKOPTÉRY RÝCHLEJ ZDRAVOTNEJ POMOCI
			OTOČKA PRE VOZIDLÁ S MOŽNÝM PARKOVANÍM
			ÚČELOVÉ KOMUNIKÁCIE SO SPEVNENÝM POVRCHOM

NÁVRH VEREJNÉHO DOPRAVNÉHO VYBAVENIA

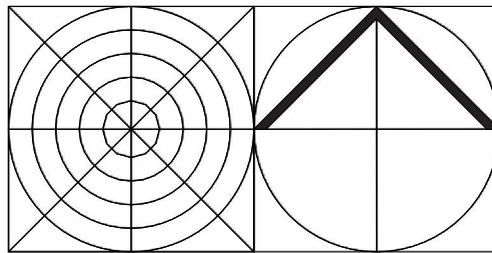

SPRACOVATEL:

Ing. arch. Peter Krajč
autORIZOVANÝ ARCHITEKT
Nám. gen. M. R. Štefánika 5
010 01 Žilina

PEČIATKA
SPRACOVATEĽA

URBANIZMUS: Ing. arch. Peter Krajč

DOPRAVA: Ing. Roman Tiso

POLNOHOSPODÁRSKA PÓDA: Ing. arch. Peter Krajč

TECHNICKÁ INFRAŠTRUKÚRA: Karol Kollár, Július Leštach

REKREÁCIA A CR: Ing. arch. Krajč

OBSTARÁVATEĽ: Obec Makov v zastúpení: Martin Pavlik

ODBORNE SPÔSOB. OSOBA NA OBSTAR.: Ing. arch. Ján Burian

MIERKA VÝKRESOV: 1:10 000

ROK SPRACOVANIA DOPLNKU 03/2017

3