


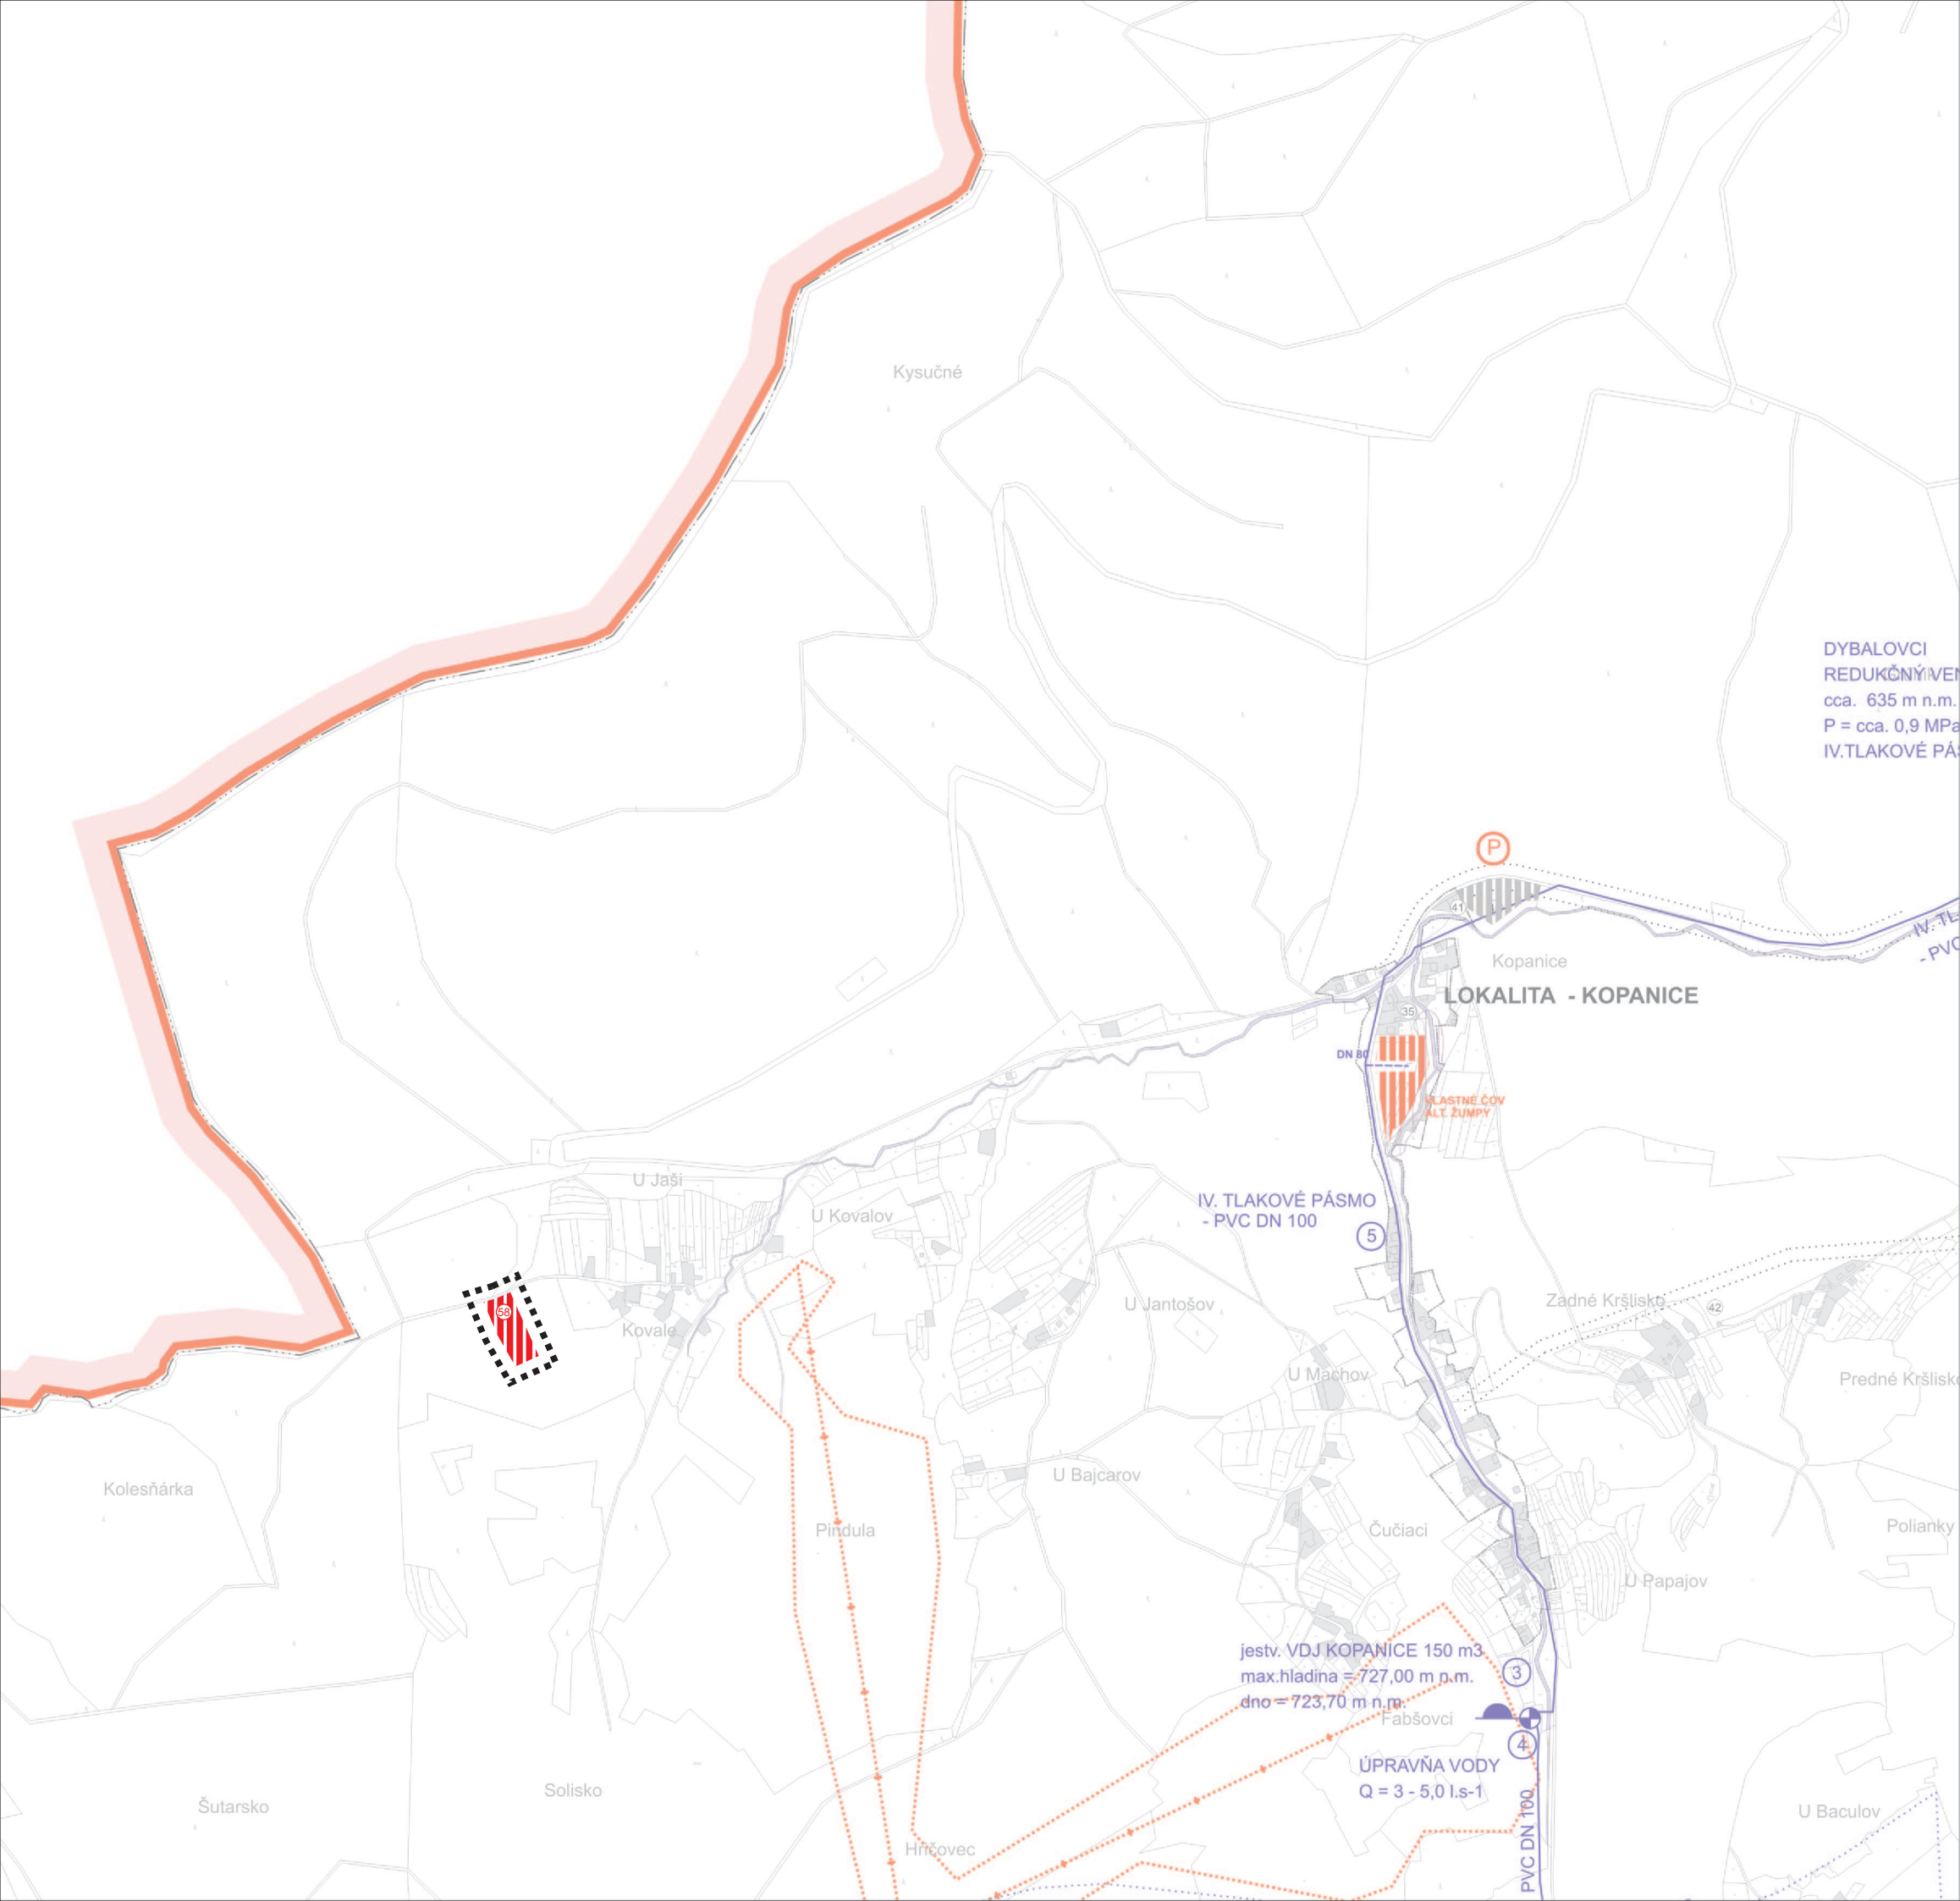

ÚZEMNÝ PLÁN OBCE MAKOV

ZMENY A DOPLNKY č.3



STAV	NÁVRH	VÝHLAD	
			ŠTÁTNA HRANICA
			HRANICA KATASTRA OBCE MAKOV
			HRANICA INTRAVILÁNU
			HRANICA OCHRANNÝCH PÁSIEM VŠETKÝCH DRUHOV
			ZASTAVANÉ PLOCHY
			HRANICA OCHRANNÉHO PÁSMA VODNÝCH ZDROJOV 1°
			HRANICA OCHRANNÉHO PÁSMA VODNÝCH ZDROJOV 2°
			VODOVODNÉ VEDENIA
			PRÍVODNÉ VODOVODNÉ POTRUBIE Z N. BYSTRICE
			VODNÉ TOKY
			ČERPACIA STANICA VODY
			VODOJEM
			ÚZEMIE BEZ VEREJNEJ KANALIZÁCIE
			VODNÁ NÁDRŽ PRE ZASNEŽOVANIE
			POTRUBIA PRE ZASNEŽOVANIE SVAHOV
			NÁVRH BREHOVÝCH ÚPRAV VODNÝCH TOKOV
			HLAVNÝ KANALIZAČNÝ ZBERAČ
			KANALIZÁCIA
			ČERPACIA STANICA KANALIZÁCIE
			LYŽIARSKY VLEK
			LANOVKA
			LYŽIARSKA ZJAZDOVKA
			ČOV
			HRANICA RIEŠENÉHO ÚZEMIA

RIEŠENIE VEREJNÉHO TECHNICKÉHO VYBAVENIA - VODNÉ HOSPODÁRSTVO

		SPRACOVATEL:	URBANIZMUS: Ing. arch. Peter Krajč
		Ing. arch. Peter Krajč autORIZOVANÝ ARCHITEKT Nám. gen. M. R. Štefánika 5 010 01 Zlín	DOPRAVA: Ing. Roman Tiso
			POLNOHOSPODÁRSKA PÓDA: Ing. arch. Peter Krajč
			TECHNICKÁ INFRAŠTRUKÚRA: Karol Kolár, Július Leštach
			REKREÁCIA A CR: Ing. arch. Krajč
			OBSTARÁVATEL: Obec Makov v zastúpení: Martin Pavlik
			ODBORNE SPÔSOB. OSOBA NA OBSTAR.: Ing. arch. Ján Burian
			MIERKA VÝKRESOV: 1:10 000
			ROK SPRACOVANIA DOPLNKU 03/2017