




ÚZEMNÝ PLÁN OBCE MAKOV

ZMENY A DOPLNKY č.3

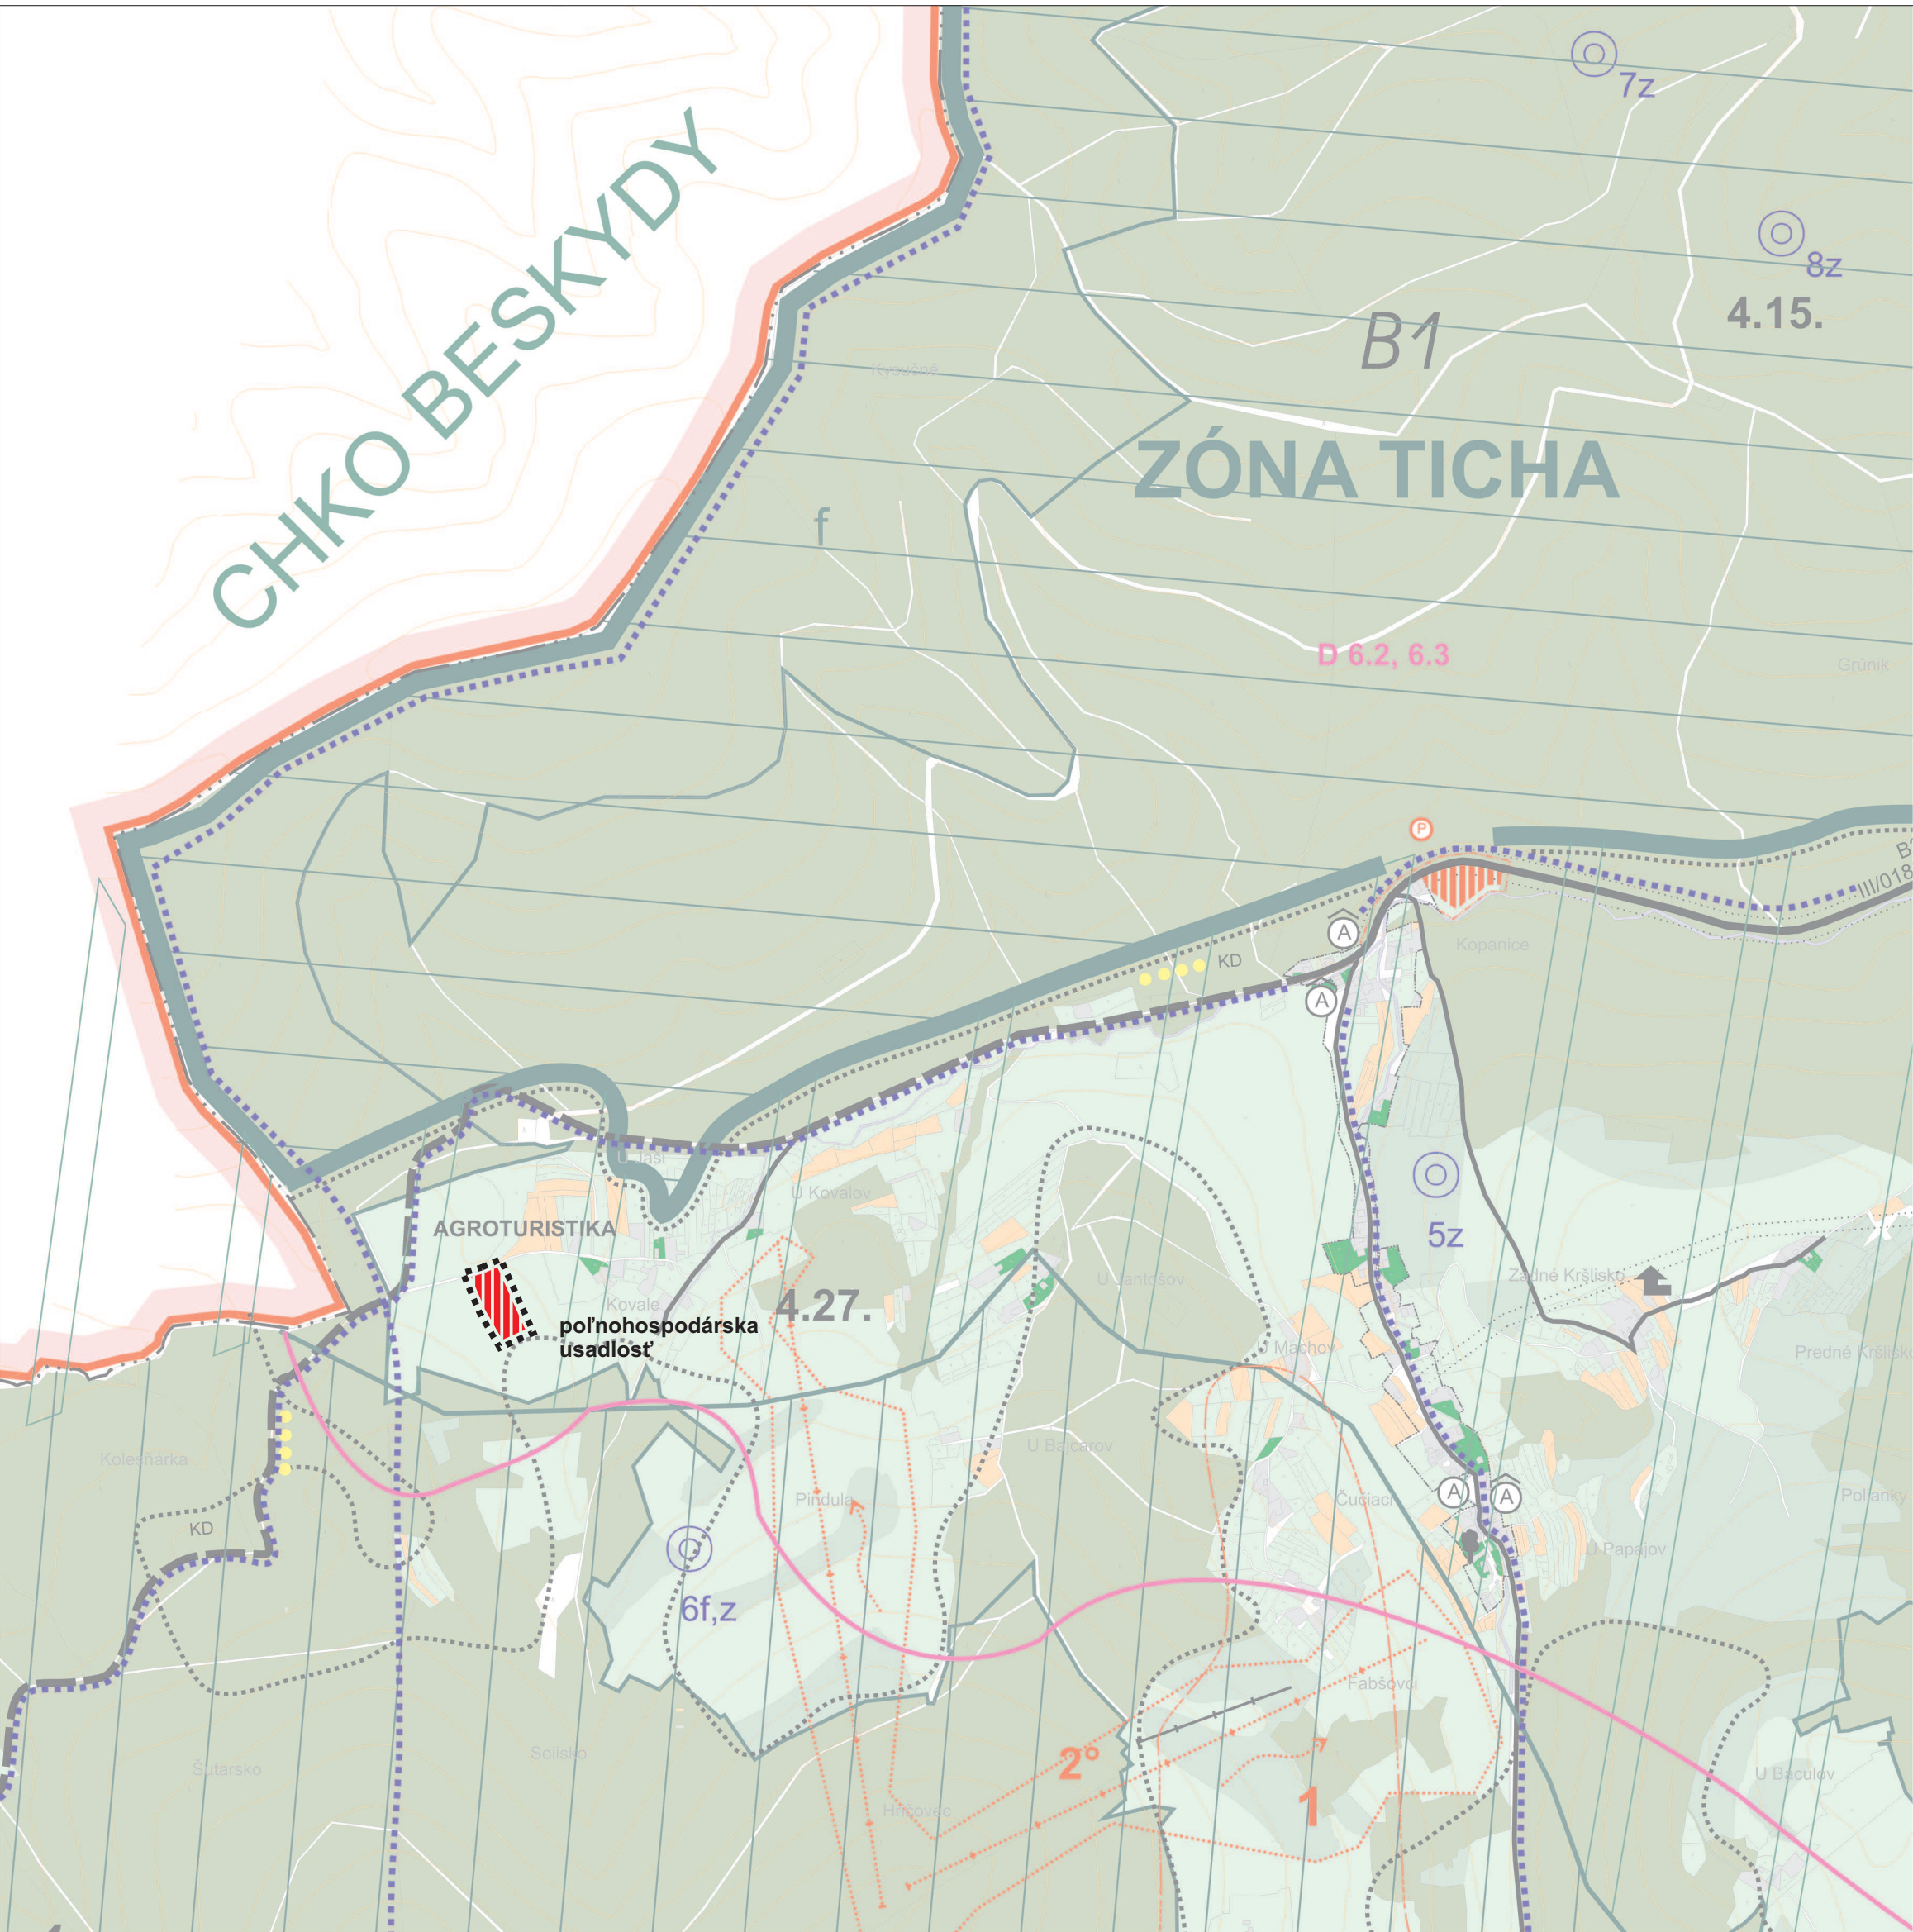

STAV	NÁVRH	VÝHLAD	
			ŠTÁTNA HRANICA
			HRANICA KATASTRA OBCE MAKOV
			HRANICA INTRAVILÁNU
			HRANICA OCHRANNÝCH PÁSIEM VŠETKÝCH DRUHOV
			ZASTAVANÉ PLOCHY
			ORNÁ PÓDA
			ZÁHRADY
			TRVALÉ TRÁVNATÉ PORASTY
			LESY
			KOMUNIKÁCIE
			AUTOBUSOVÉ ZASTÁVKY
			ŽELEZNIČNÁ TRAŤ
			COLNÝ HRANIČNÝ PRECHOD
			ČERPACIA STANICA POHONNÝCH HMÔT
			LYŽIARSKÉ DOPRAVNÉ ZARIADENIA - VLEKY, LANOVKY
			LYŽIARSKÉ SVAHY
			PARKOVISKÁ
			CYKLISTICKÉ TRASY
			TURISTICKÉ TRASY A LYŽIARSKÉ BEŽECKÉ TRATE
			PRÍRODNÉ REZERVÁCIE
			OCHRANNÉ LESY
			LESY OSOBITNÉHO URČENIA PODĽA PÍSMENA "e, f"
			BIOCENTRUM REGIONÁLNEHO VÝZNAMU
			BIOCENTRUM NADREGIONÁLNEHO VÝZNAMU
			BIOKORIDOR NADREGIONÁLNEHO VÝZNAMU
			BIOKORIDOR REGIONÁLNEHO VÝZNAMU
			BIOKORIDOR MIESTNEHO VÝZNAMU
			HRANICE OCHRANNÝCH PÁSEM VODNÝCH ZDROJOV 1°
			VODOJEMY A ČERPACIE STANICE
			GENOFONDOVÉ LOKALITY
			HODNOTNÉ PAMIATKOVÉ OBJEKTY A STROMY
			REGULATÍVY PRE FUNKČNÉ PRIESTORY Z HĽADISKA OCHRANY PRÍRODY A KRAJINY
			DOPLNIŤ SIET' OCHRANNÝCH LESOV V LOKALITÁCH ZOSUVOV
			VÝZNAMNÉ EKOLOGICKÉ SEGMENTY
			ÚPRAVY SÚČASNEJ KRAJINNEJ ŠTRUKTÚRY
			ROZPTÝLENÁ FORMA LESNEJ VEGETÁCIE
			HRANICA ZÓNY TICHÁ
			HRANICA RIEŠENÉHO ÚZEMIA

Genofondové lokality:

- | | | |
|---------|--|------------|
| 1 f.z. | - Javornický hrebeň horské lúky- nelesné | |
| 2 f. | - Panská stráň lúčne úhory, vstavačovce | |
| 3 f. z. | - Trebulovci Kypusi - lúčne úhory, podhorské a vlhké lúky, ornitocenózy, - nelesné | - nelesné |
| 4 f. | - Lovasov extenzívna krajina, lúky so vstavačovcami | - nelesné |
| 5 z | - Kršlisko ornitocenózy, obožživelníky | - nelesné |
| 6 f. z. | - Jašovci - lúčne úhory so vstavač., ornitocenózy krovísk, obožživelníky | - nelesné |
| 7 z. | - Kopanice obožživelníky ropuchy | - pri toku |
| 8 z | - Kysučné lesné biotopy sovy | - lesné |
| 9 f. z. | - Nad Bobíkmi prameniská, mokrade, slat. lúky, | - nelesné |
| 10 f. | - Holákov podhorské a vlhké lúky | - nelesné |
| 11 z. | - Čerenka ornitocenózy dravce, sovy, | - les |
| 17 f. | - Bítalov slatiny so vstavačovitými | - nelesné |
| 18 f. | - Hlučov slatiny so vstavačovitými | - nelesné |

Navrhovaná genofondová lokalita:

- | | | |
|------|---|-----------|
| 2f,a | - Bútorky zachovalé lúčne spoločenstvá so vstavačovitými hrebeňom | - nelesné |
|------|---|-----------|

OCHRANA PRÍRODY A TVORBA KRAJINY - PRVKY ÚSES

SPRACOVATEL:

Ing. arch. Peter Krajč
autorský architektný štúdio
Makov, gen. ul. R. Štefánika 5
010 01 Žilina

PEČATKA SPRACOVATEĽA

URBANIZMUS: Ing. arch. Peter Krajč

DOPRAVA: Ing. Roman Tiso

POLNOHOSPODÁRSKA PÓDA: Ing. arch. Peter Krajč

TECHNICKÁ INFRAŠTRUKTÚRA: Karol Kollár, Július Leštach

REKRÉÁCIA A CR: Ing. arch. Krajč

OBSTARÁVATEĽ: Obec Makov v zastúpení: Martin Pavlik

ODBORNE SPÔSOB. OSOBA NA OBSTAR.: Ing. arch. Ján Burian

MIERKA VÝKRESOV: 1:10 000

ROK SPRACOVANIA DOPLNKU: 03/2017

6

ekologicky významné segmenty krajiny:

- 1. Kypustov** - Mozaika maloplošných štruktúr na terasách so zastúpením pôvodných druhov drevín a krov, extenzívne využívané horské lúky a pasienky s pestrým druhovým zložením, pramenné výmoky.
- 2. Kršlisko Nová dedina** - Extenzívne využívané podhorské lúky, mozaika maloplošných kultúr na terasách s prevahou lúčnych úhorov, medzná vegetácia, prameniská a mokrade so vstavačovitými.
- 3. Holákov** - Zalesnené strže potôčikov, prevažné zastúpenie smreka, okrajom lemové spoločenstvá, poloprirodzené trávnaté spoločenstvá, prejavy sukcesie pasienkov.
- 4. Pod Čerenkou** - Zalesnené strže potôčika s prevahou smreka, extenzívne horské lúky s pestrú skladbou pôvodných trávobylinných spoločenstiev a krovia
- 5. Šatiná** - Extenzívne využívané maloplošné kultúry na terasách s medznou vegetáciou, lúčne úhory, mozaika s lesnými porastami s prevahou smreka, okraj lesa lemové spoločenstvá.
- 7. Kysuca** - brehový porast rieky s prirodzeným zložením, jeľšiny zredukované a ovplyvnené cestou a intravilánom , dôležité pre uchovanie genofondu živočíchov riečného alúvia.

Úpravy a dotvorenie súčasnej krajinnéj štruktúry

- D 1.2 - Líniová rozptýlená výsadba, zvýšenie zastúpenia stromovej a kríkovej vegetácie
- D 2.2 - Zmena kultúr - prevod ornej pôdy na TTP a TTP na les
- D 2.3 - Špeciálne ekostabilizačné opatrenia prostredníctvom zmeny agrotechnických, agrochemických a agromelioračných postupov na PPF
- D 2.4 - Špeciálne ekostabilizačné opatrenia prostredníctvom citlivejších hospodárskych a ťažobných postupov
- D 6.2 - Zákaz holorubu, výberový spôsob výrubu
- D 6.3 - Prírodný spôsob obnovy

Funkčne priestory z hľadiska ochrany prírody a krajiny

- | | | |
|-------------------------|-----------------|-------------------------|
| 4.1. NPR Veľký Javorník | 4.2. Hričovce | 6.6. Dučkov vrch |
| 4.15. Kysučné | 4.27. U Bobíkov | 6.7. Škradné |
| 4.16. Kýčera | 4.41. Kasárne | 6.8. Vysoká nad Kysucou |
| 4.17. Petrovička | 5.5. Kráľovce | |
| 4.18. Čemerky | 5.6. Bumbálka | |