



ÚZEMNÝ PLÁN OBCE MAKOV

ZMENY A DOPLNKY č.3

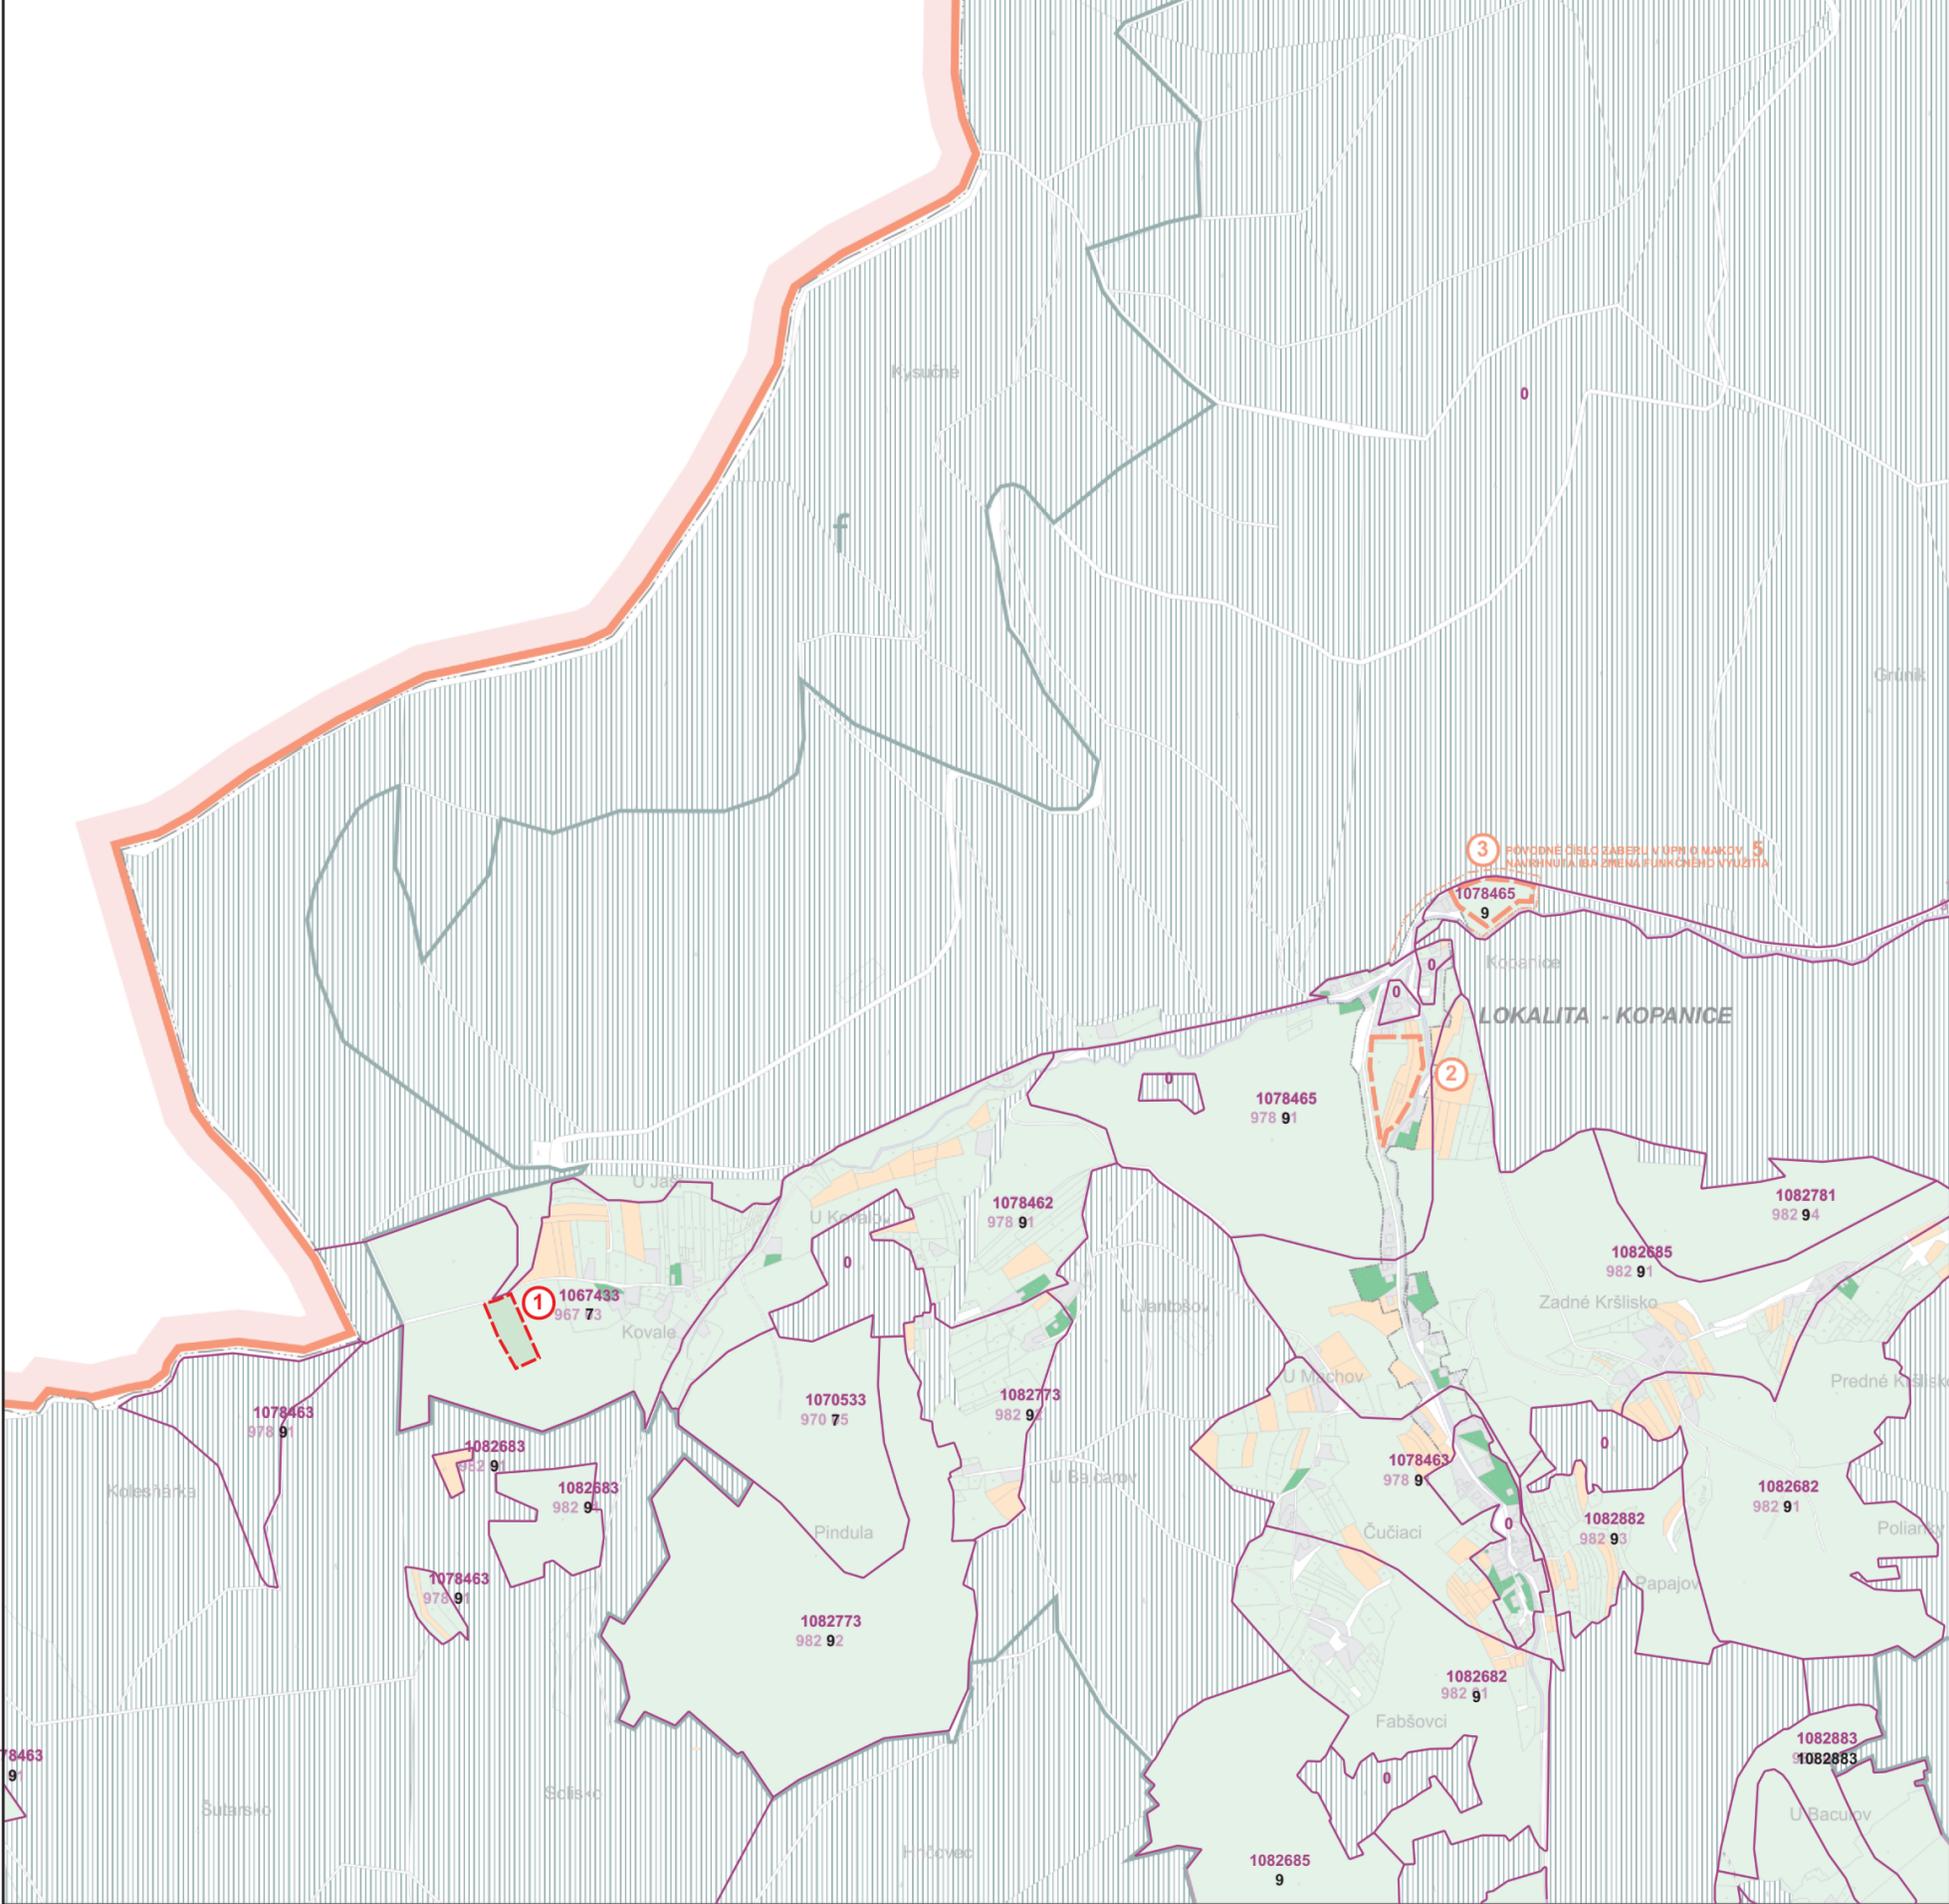

STAV	NÁVRH	
		ŠTÁTNA HRANICA
		HRANICA KATASTRA
		HRANICA ZASTAVANÉHO ÚZEMIA K 1.1.1990
		ZASTAVANÉ PLOCHY
		ORNÁ PŮDA
		ZÁHRADY
		TRVALÉ TRÁVNE PORASTY
		LESY
		OSTATNÉ PLOCHY
		HRANICA A ČÍSLO BPEJ
		HRANICA A ČÍSLO ZÁBERU
		ODVODNENIA - MELIORÁCIE
		LESY OCHRANNÉ
		LESY OSOBITNÉHO URČENIA PODĽA PÍSMENA "e"
		LESY OSOBITNÉHO URČENIA PODĽA PÍSMENA "f"
		SKUPINA BPEJ

VYHODNOTENIE DÔSLEDKOV STÁVEBNÝCH ŽÁMEROV A INÝCH NÁVRHOV PŮDY NA POĽNOHOSPODÁRSKEJ A LESNÉJ PŮDE

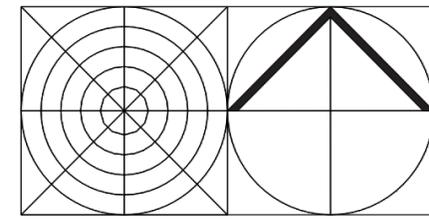

SPRACOVATEĽ:
Ing. arch. Peter Krajč
auditorovaný architekt
Nám. gen. M. R. Štefánika 5
010 01 Žilina

PEČIATKA
SPRACOVATEĽA

URBANIZMUS: Ing. arch. Peter Krajč
DOPRAVA: Ing. Roman Tiso
POLNOHOSPODÁRSKA PŮDA: Ing. arch. Peter Krajč
TECHNICKÁ INFRAŠTRUKÚRA: Karol Kollár, Július Leštach
REKREÁCIA A CR: Ing. arch. Krajč

OBSTARÁVATEĽ: Obec Makov v zastúpení: Ing. arch. Ján Burian
ODBORNE SPŮSOB. OSOBA NA OBSTAR.: Ing. arch. Ján Burian
MIERKA VÝKRESOV: 1:10 000
ROK SPRACOVANIA DOPLNKU 03/2017

7