


ÚZEMNÝ PLÁN OBCE HRNČIAROVCE NAD PARNOU

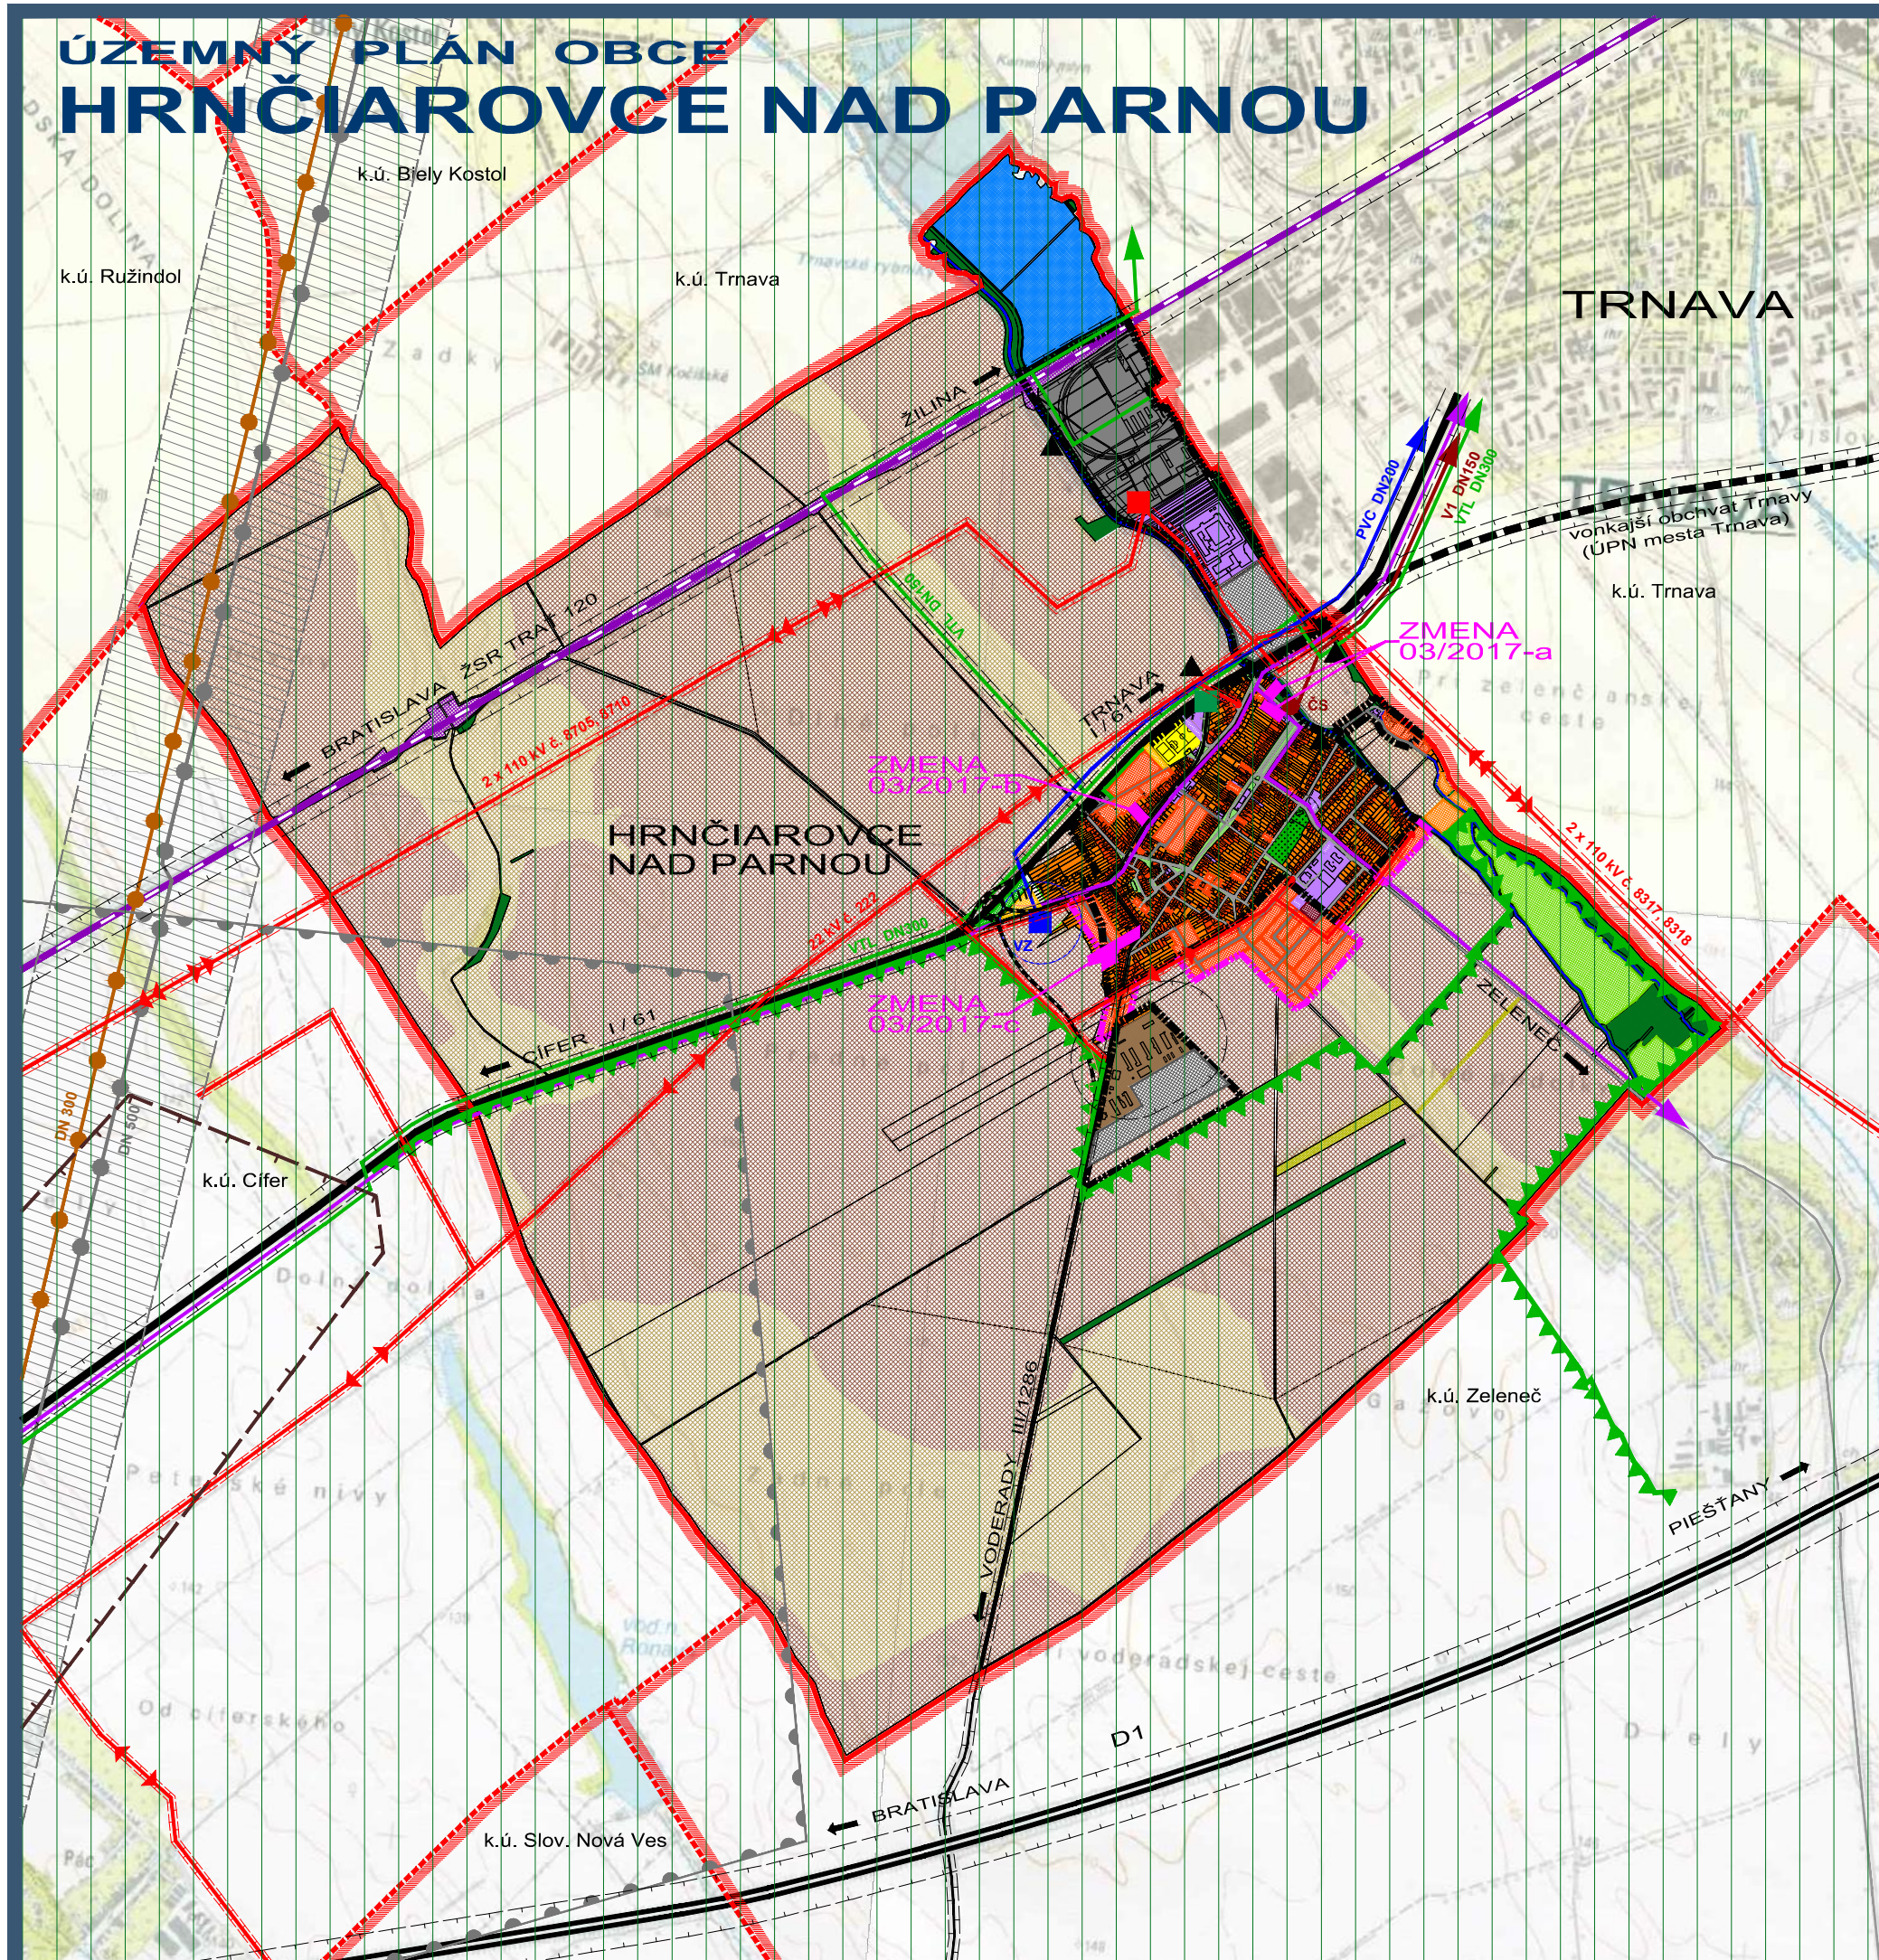

SCHVÁLENÝ NÁVRH RIEŠENIA ÚZEMNÉHO PLÁNU OBCE, ZMENA 01/2007 A ZMENA 02/2010

STAV	NÁVRH				
		HRANICA KATASTR. ÚZEMIA OBCE			OCHRANNÉ PÁSMA VŠETKÝCH DRUHOV
		HRANICE KATASTR. ÚZEMÍ SUSEDNÝCH OBCÍ			VZDUŠNÉ VEDENIE ELEKTRINY 110 kV
		HRANICA ZASTAVANÉHO ÚZEMIA K 1.1.1990			VZDUŠNÉ VEDENIE ELEKTRINY 22 kV
		NOVONAVRHOVANÁ HRANICA ZASTAVANÉHO ÚZEMIA			ROZVODNÁ 110/22 kV
		CESTY I. A III. TRIEDY			OCHRANNÉ PÁSMA VZDUŠNÉHO VEDENIA ELEKTRINY 22, 110 kV
		DIALNICA D1			VTL PLYNOVOD DN300, DN150
		ŽELEZNÍČNÁ TRATĚ BRATISLAVA - ŽILINA			REGULAČNÁ STANICA PLYNU
		PLOCHY VYBAVENOSTI ŽSR			DIALKOVÉ TELEFÓNNE KÁBLE
		ZASTAVANÉ PLOCHY BÝVANIA			VODOVOD DN200
		ZASTAVANÉ PLOCHY OBČ. VYBAVENOSTI			VODNÝ ZDROJ
		PLOCHY POĽNOHOSPODÁRSKEJ VÝROBY			OCHRANNÉ PÁSMA VODNÉHO ZDROJA
		PLOCHY PRIEMYSLU A SKLADOV			KANALIZAČNÝ VÝTLAK DN150
		PLOCHY ŠPORTU			ČERPACIA STANICA KANALIZÁCIE
		PLOCHY REKREÁCIE			ROPOVOD DN500
		PLOCHY ZÁHRAD A VEREJNEJ ZELENÉ			PRODUKTOVOD DN300
		LESNÁ A NELESNÁ DREVINNÁ VEGETÁCIA			OCHRANNÉ PÁSMA ROPOVODU A PRODUKTOVODU
		TRVALÉ TRÁVNE PORASTY			HRANICA CHRÁNENÉHO LOŽISKOVÉHO ÚZEMIA CÍFER PRE VÝHRADNÉ LOŽISKO ZEMNÉHO PLYNU
		PLOCHY SADOV A VINÍC			HRANICA CHRÁNENÉHO ÚZEMIA PRE OSOBITNÉ ZÁSAHY DO ZEMSKÉJ KÓRY CÍFER
		ORNÁ PÓDA 4 NAJLEPŠÍCH BPEJ			HRANICA CHVŮ ŤLANSKÁ MOKRAĎ
		ORNÁ PÓDA OSTATNÝCH BPEJ			SKLÁDKY ODPADOV A ZOSUVY - EVIDOVANÉ MŽP SR
		VODNÉ TOKY A PLOCHY			PRIESKUMNÉ ÚZEMIE TRNÁVA - HORĽAVÝ ZEMNÝ PLYN

ZMENA 03/2017

NÁVRH	
	HRANICA RIEŠENÉHO ÚZEMIA ZMENY 03/2017

ZMENA 03/2017 - NÁVRH ÚZEMNÝ PLÁN OBCE HRNČIAROVCE NAD PARNOU

ŠIRŠIE VZŤAHY



M 1 : 25 000

OBJEDNÁVATEĽ: OBEC HRNČIAROVCE N. P.
SPRACOVATEĽ: ING. ARCH. EVA KRUPOVÁ
SPRACOVANÉ: APRÍL, 2017